



Pannello: Trina Vertex TSM-590DEG20C.20

Tracker con inclinazione 0° (posizione orizzontale)

Configurazione 2x32



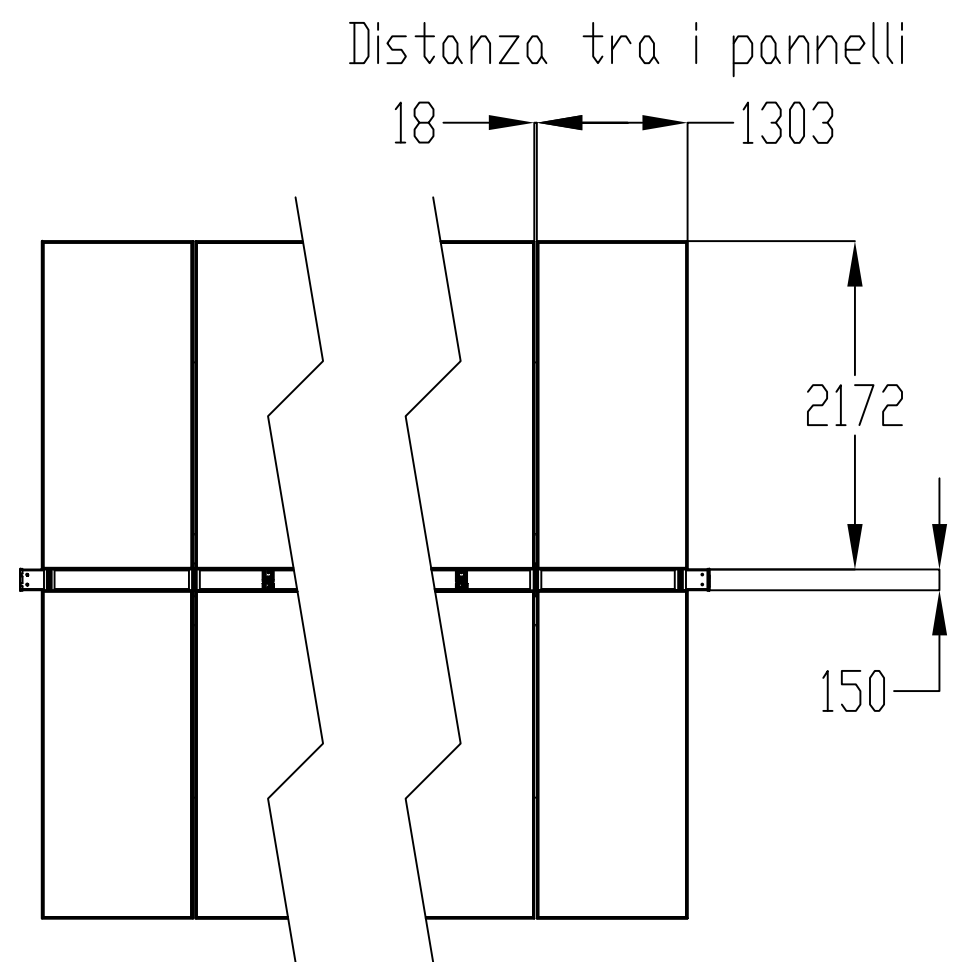


Scala 1:100

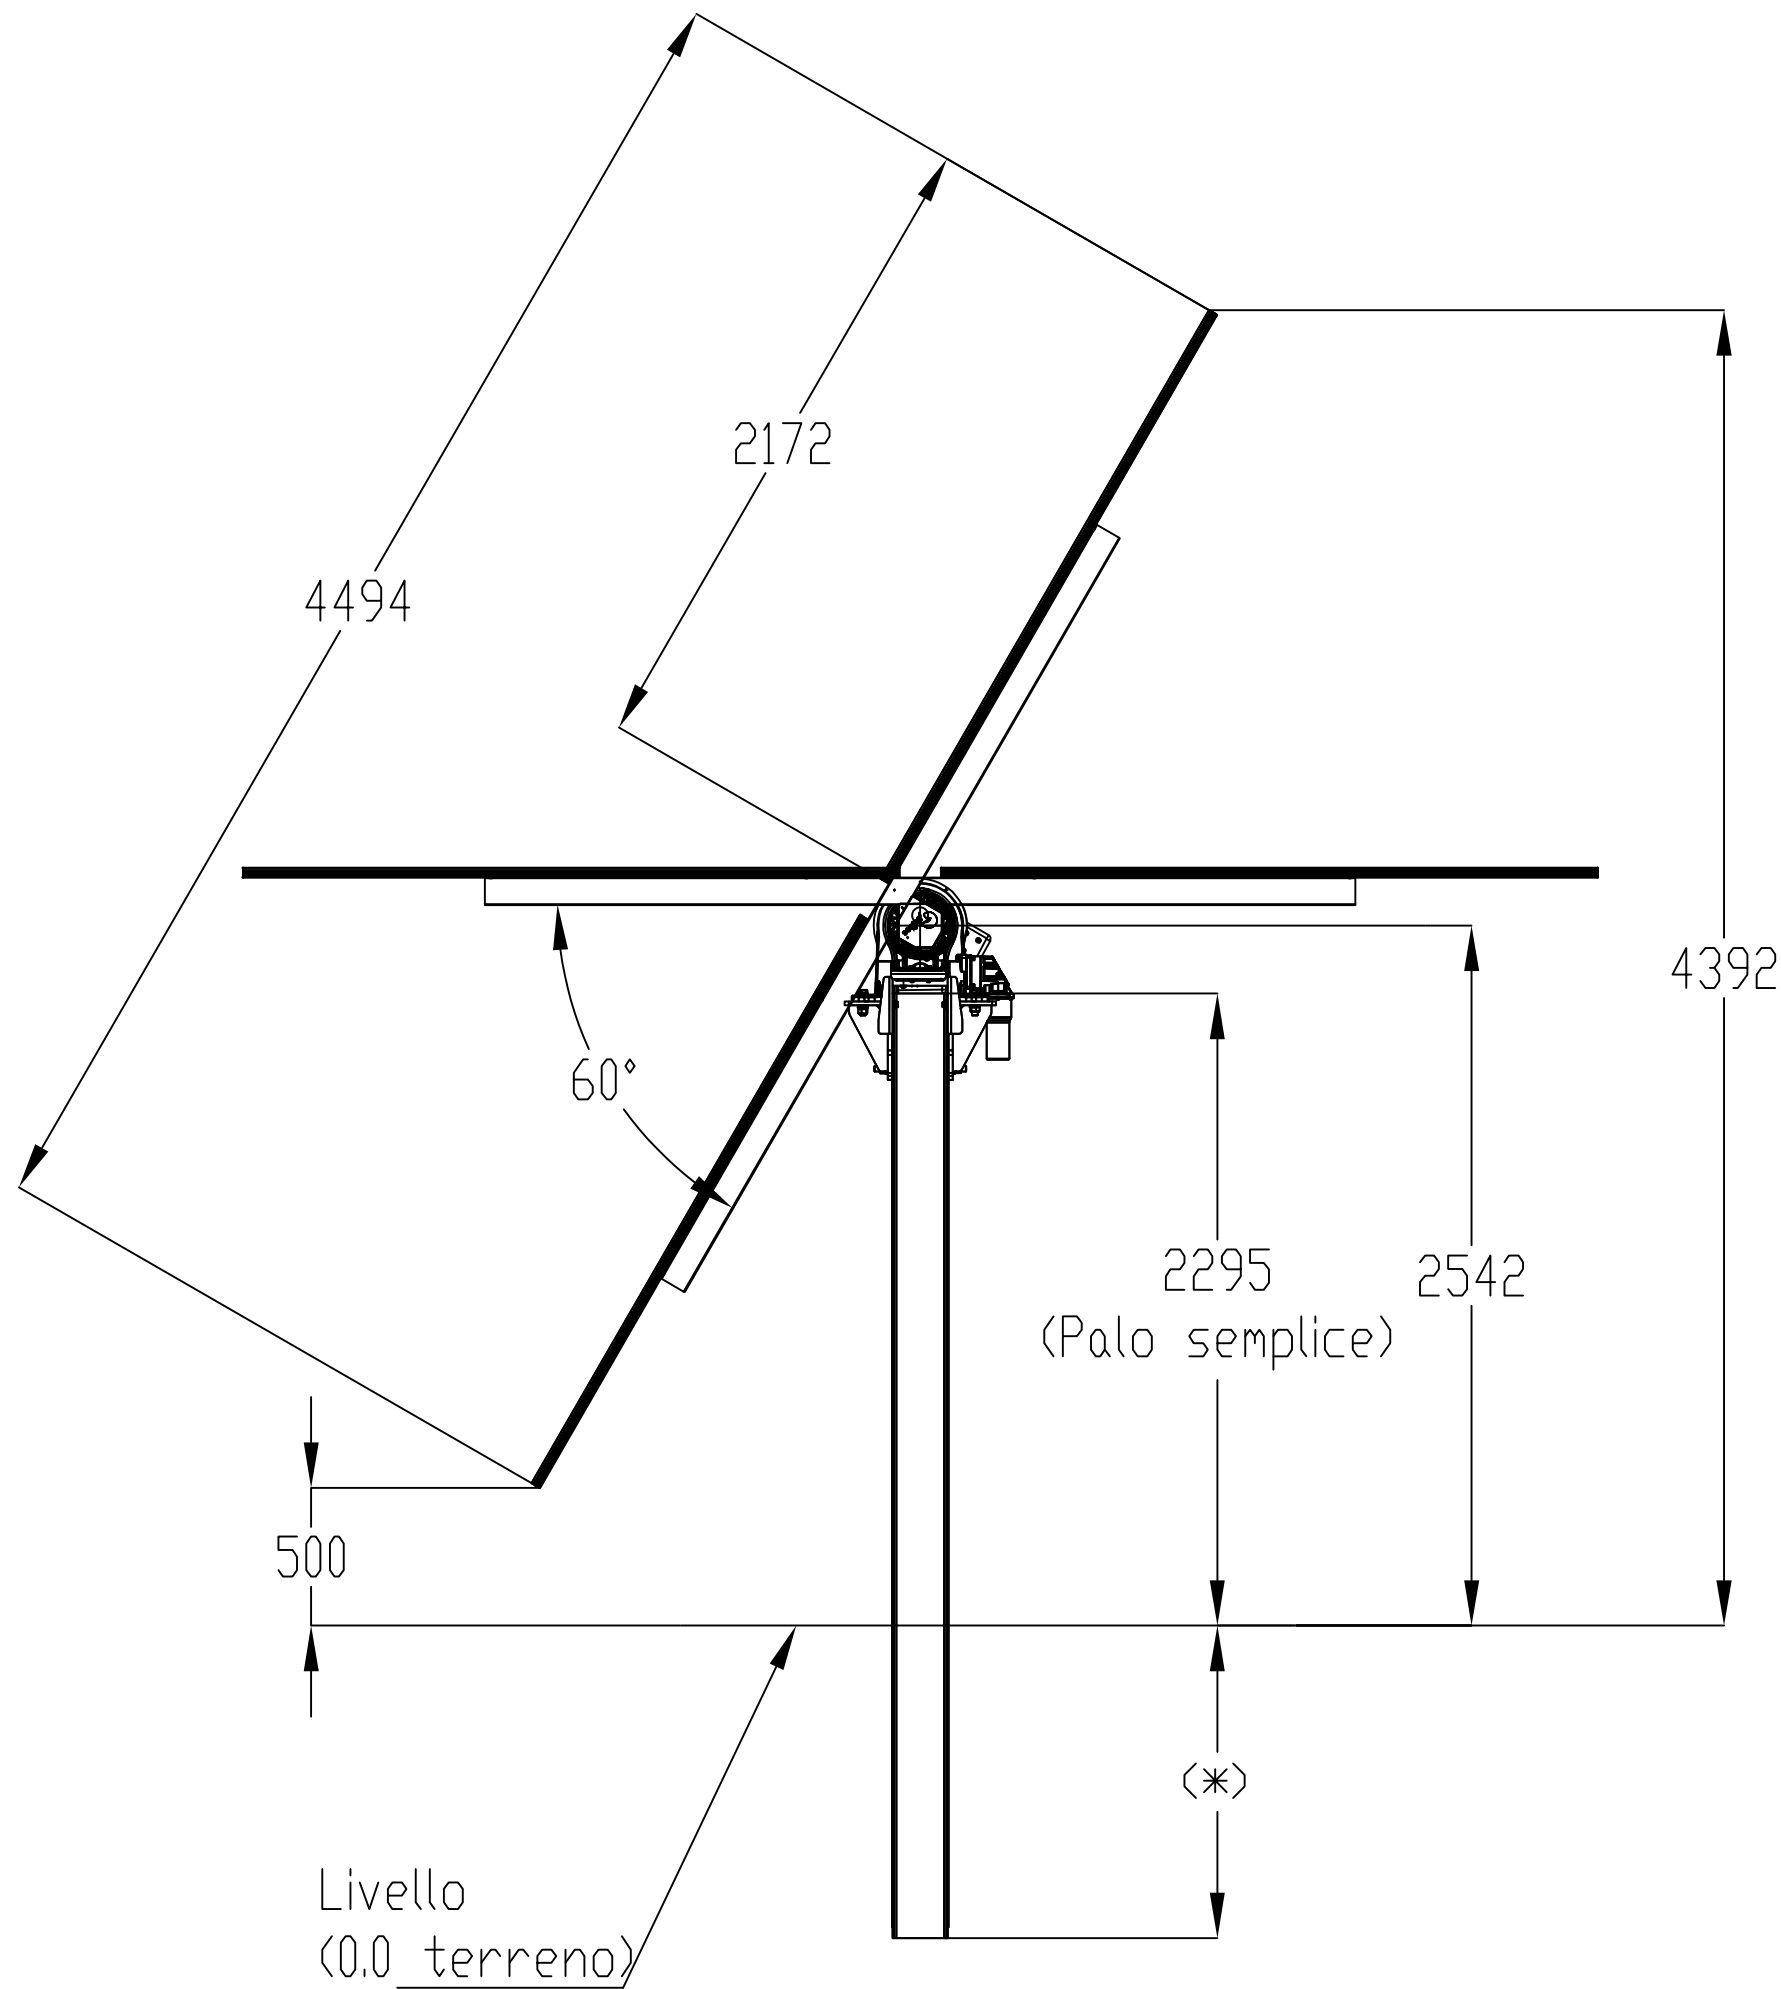

Scala 1:50

Palo semplice - Lunghezza interrata standard	
60 gradi	
1.3m	
1.5m	
1.7m	
2m	
2.5m	
2.8m	
3m	

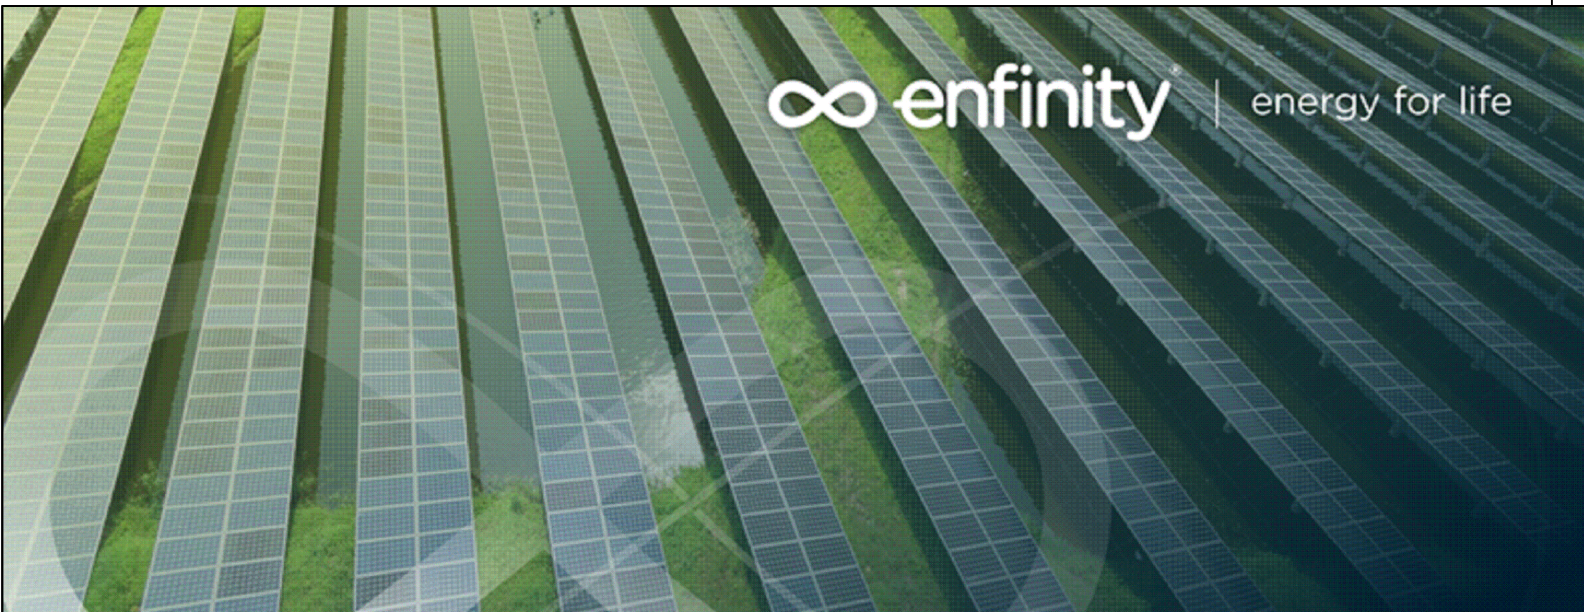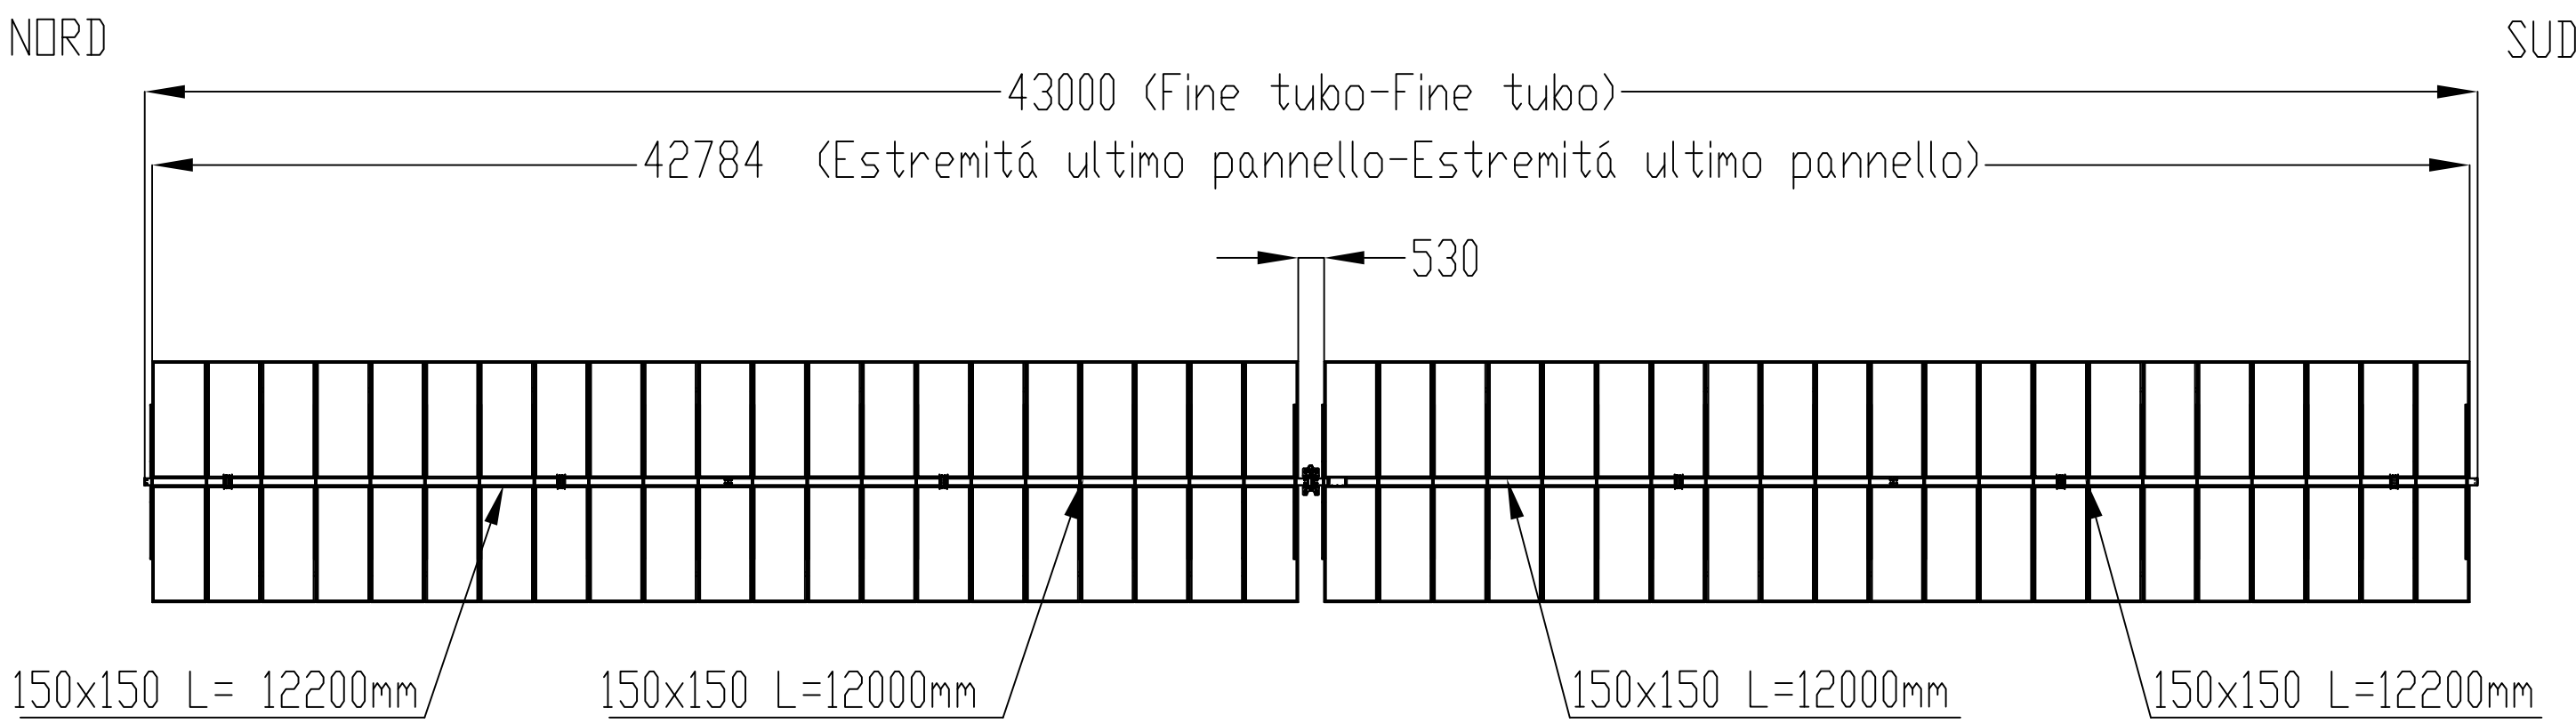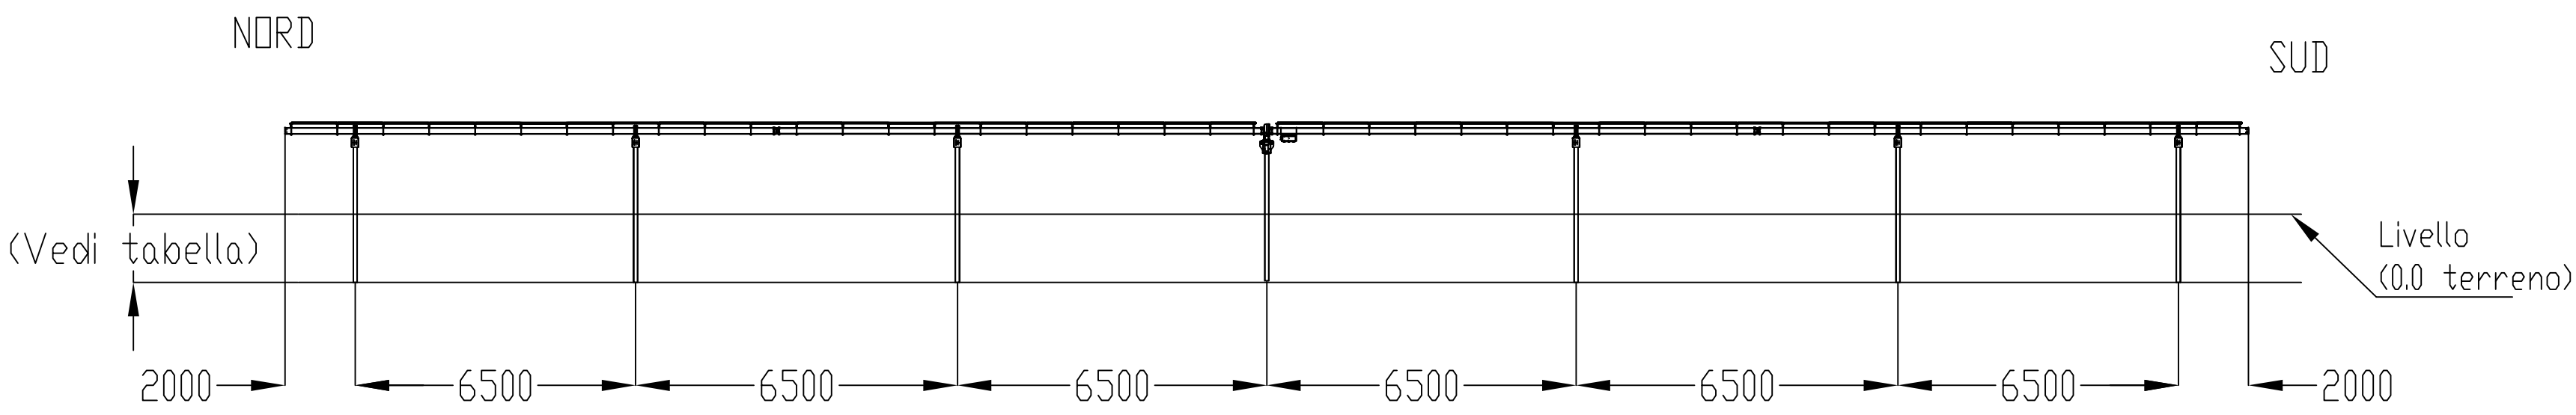

IMPIANTO FOTOVOLTAICO EG COLOMBO SRL
E OPERE CONNESSE
POTENZA IMPIANTO 19.3 MWp - COMUNE DI ARGENTA (FE)

Proponente

EG COLOMBO S.R.L.
Via Zandonai, 4 - 20122 MILANO (MI) - P.IVA 11769720969- PEC: egcolombo@pec.it

Progettazione

Ing. ALBERTO RIZZOLI
Via Zandonai, 4 - 44124 FERRARA (FE)
Tel. +39 0532 202613 . direct +39 0532 1883873 . e-mail: a.rizzoli@incico.com
PEC: incico@pec.it



Collaboratori

Ing. FABIO CONSOLINI
Via Zandonai, 4 - 44124 FERRARA (FE)
Tel. +39 0532 202613 . e-mail: f.consolini@incico.com
PEC: incico@pec.it

Coordinamento progettuale

SOLAR ENGINEERING S.R.L.
Via Ilaria Alpi, 4 - 46100 Mantova (MN)
P.IVA 02645550209
e-mail: solareng@pec.solareng.it

Titolo Elaborato

PARTICOLARI STRUTTURE MODULO

LIVELLO PROGETTAZIONE	CODICE ELABORATO	FILENAME	FORMATO	DATA	SCALA
DEFINITIVO	TAV15	BR1-TAV15	A1		1:50

Revisioni

REV.	DATA	DESCRIZIONE	ESEGUITO	VERIFICATO	APPROVATO
00	03/12/21	EMISSIONE	RG	RG	JM



Comune di
ARGENTA (FE)
Regione EMILIA ROMAGNA



enfinity
energy for life

(*) Vedi relazione calcoli preliminari strutture