



ACCESSO CENTRALE (CANTIERE No. 4)

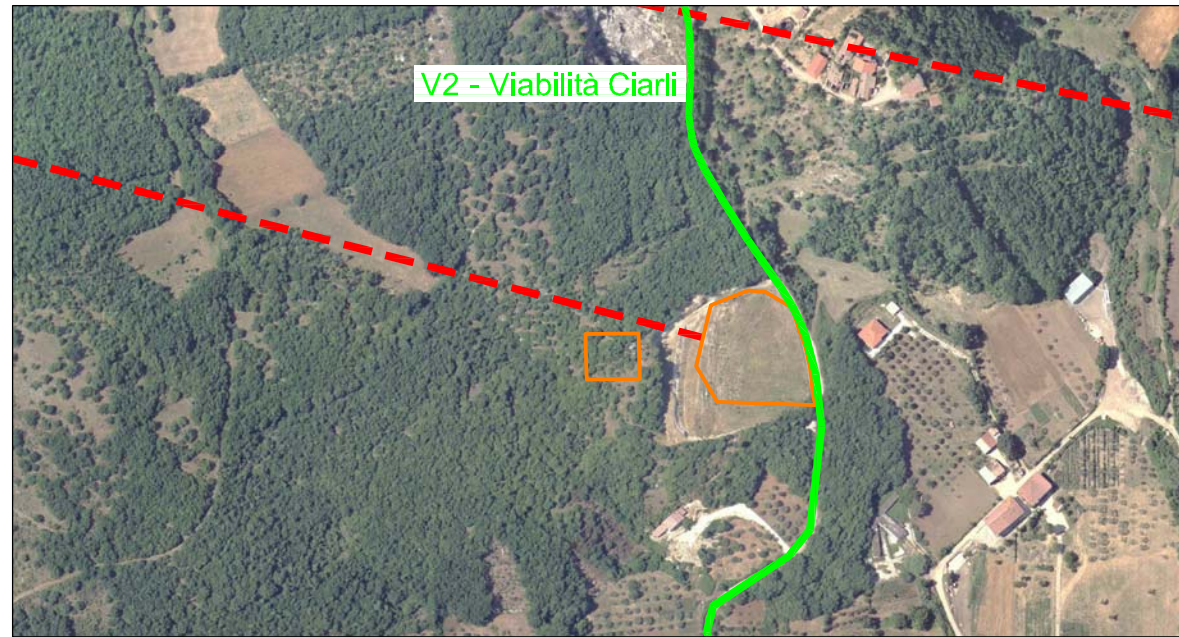


FINESTRA INTERMEDIA GALLERIA RESTITUZIONE (CANTIERE No. 5) E OPERA PRESARESTITUZIONE BACINO INFERIORE (CANTIERE No. 6)

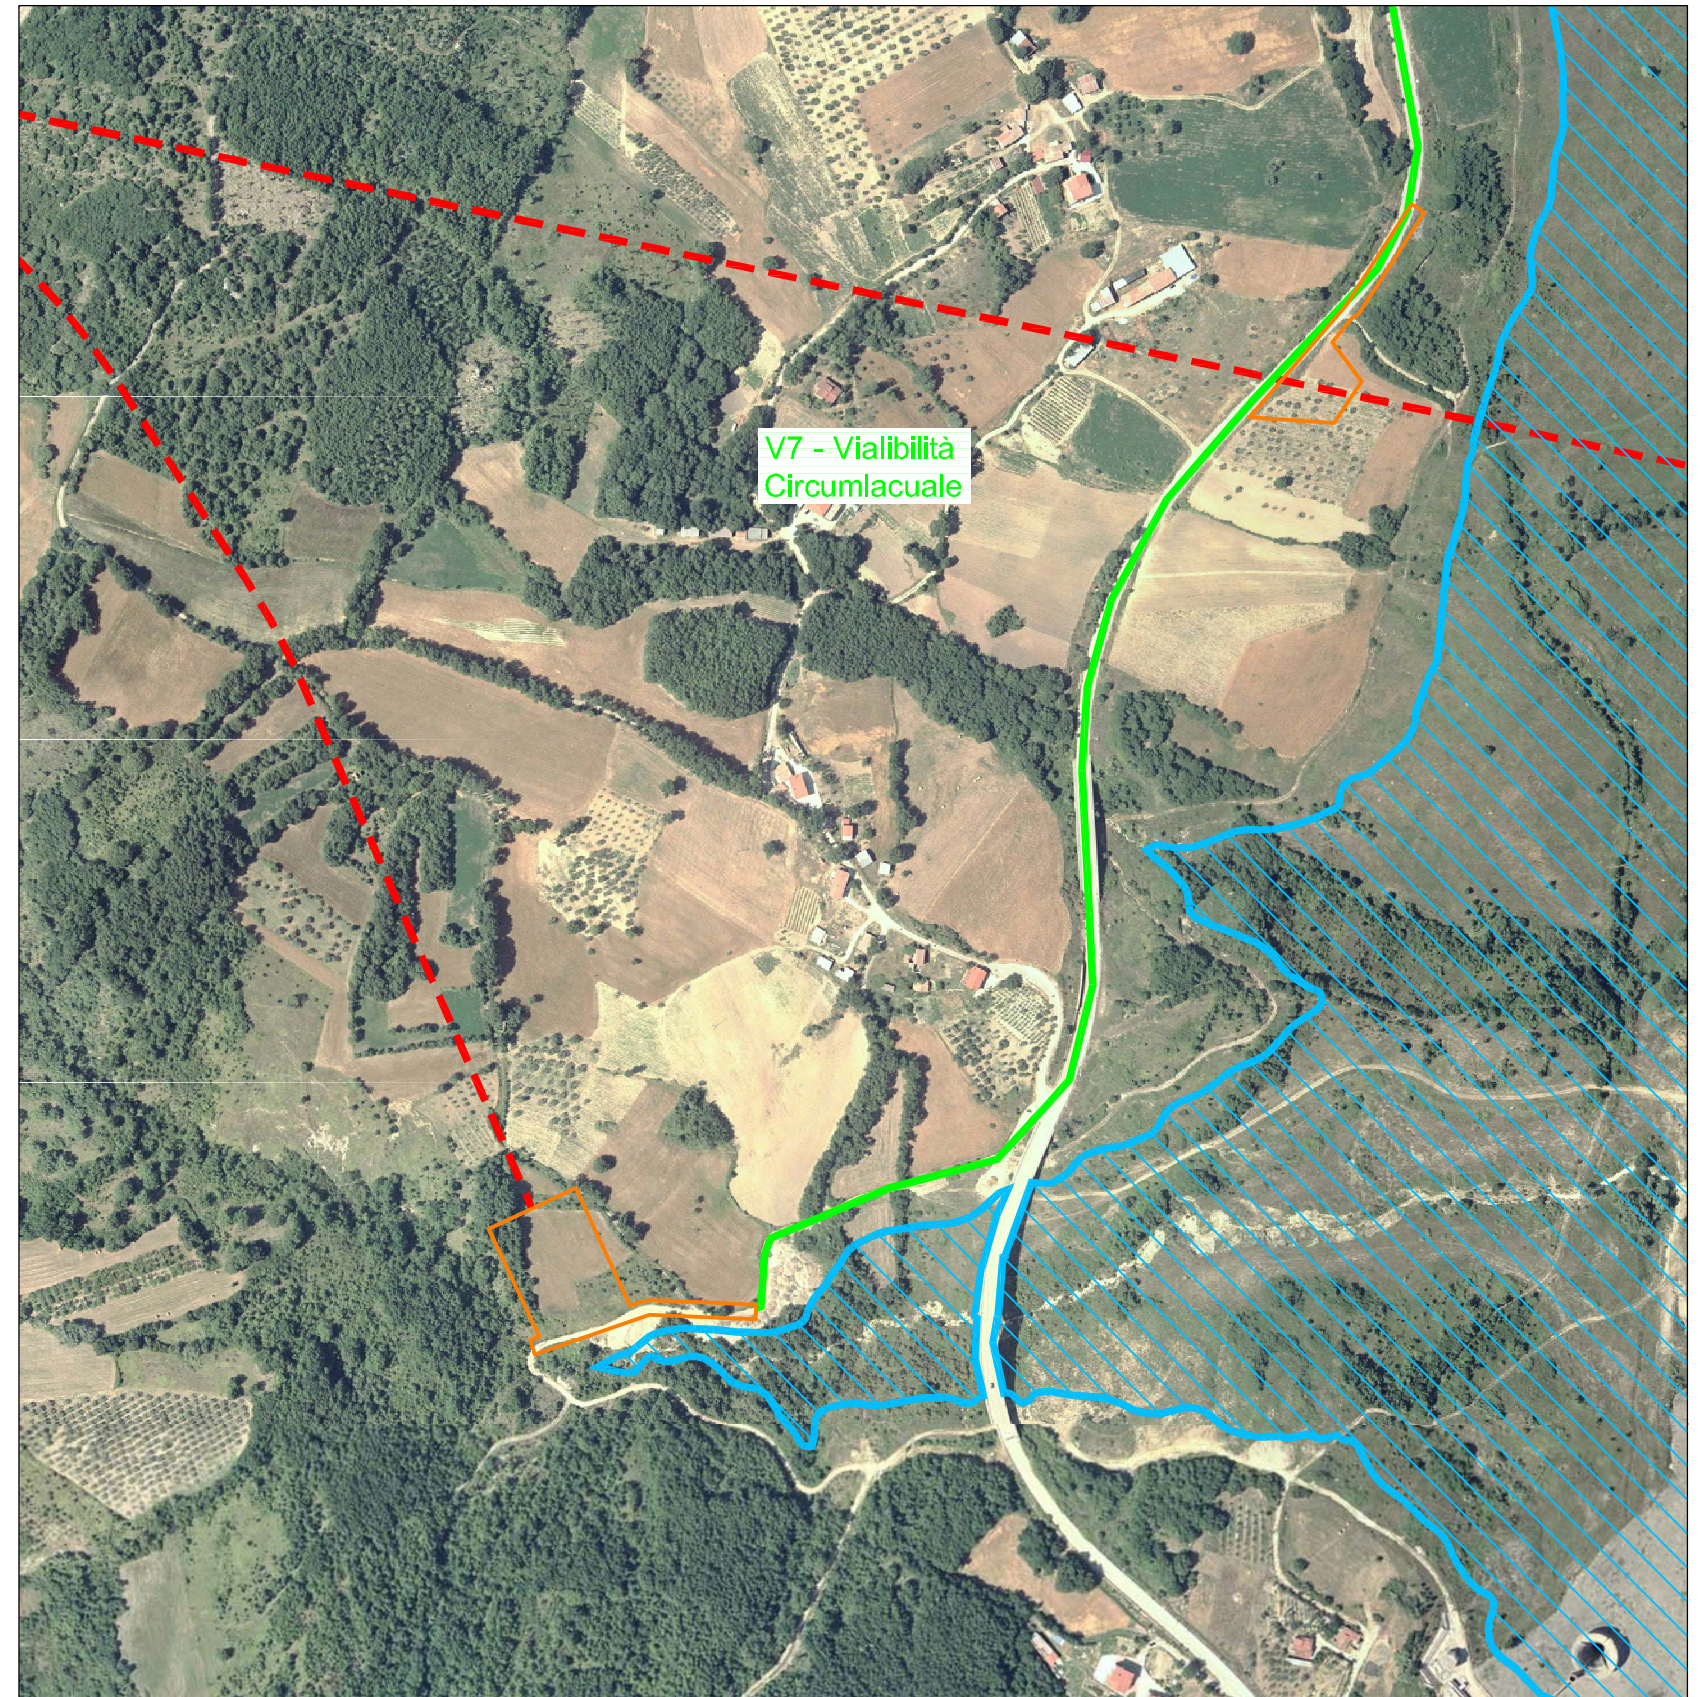

LEGENDA

OPERE A PROGETTO

-  GALLERIE
-  AREE DI CANTIERE
-  VIABILITÀ

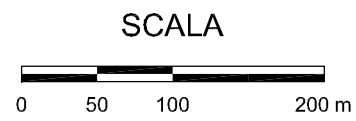

RIFERIMENTI

REC S.r.l., 2011, "PROGETTO DI IMPIANTO IDROELETTRICO DI REGOLAZIONE DI CAMPOLATTARO (BN), PLANIMETRIA GENERALE OPERE IN PROGETTO", ELABORATO No. 483-01E-ET-D-DA-002, SCALA 1:5,000, REV. A, 31 MARZO 2011.

ISTITUTO GEOGRAFICO MILITARE, CARTE No. 418 (PIEDIMONTE MATESE) - COD. 7640151408247 E No. 419 (SAN GIORGIO LA MOLARA) - COD. 7640151408248, SCALA 1:50,000

REGIONE CAMPANIA, ORTOFOTO DEL 2004 - 2005, SCALA 1:5,000

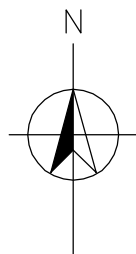


FIGURA 2.5c

IMPIANTO IDROELETTRICO
DI REGOLAZIONE
AREE DI CANTIERE E VIABILITÀ