




- ELABORAZIONI  
PROGETTO  
SITI  
EMILIA ROMAGNA  
SITO - BRANCOLE
- IPOTESI DI TRACCIATO
  - IPOTESI STAZIONE 1
  - ▨ EG BRANCOLE
  - ZPS - Zone di Protezione Speciale
  - ZSC - Zone Speciali di Conservazione

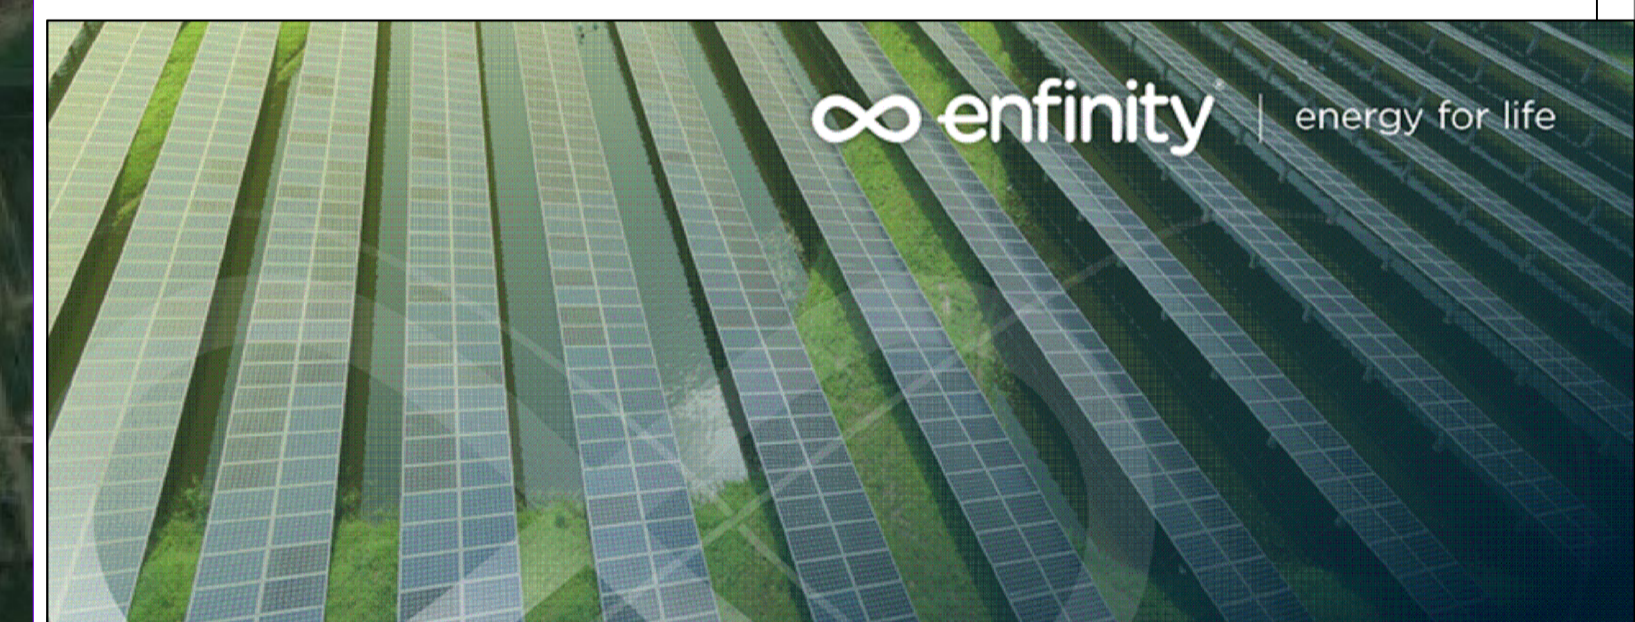

IMPIANTO FOTOVOLTAICO EG COLOMBO SRL  
E OPERE CONNESSE  
POTENZA IMPIANTO 19,3 MWp - COMUNE DI ARGENTA (FE)

Proponente

EG COLOMBO S.R.L.  
VIA DEI PELLEGRINI 22 - 20122 MILANO (MI) - P.IVA 11769720969 - PEC: egcolombo@pec.it

Progettazione

Ing. ALBERTO RIZZIOLI  
Via Zandonai, 4 - 44124 FERRARA ( FE )  
Tel. +39 0532 202613 . direct +39 0532 1883873 . e-mail: a.rizzioli@incico.com  
PEC: incico@pec.it

Collaboratori

Ing. FABIO CONSOLINI  
Via Zandonai, 4 - 44124 FERRARA ( FE )  
Tel. +39 0532 202613 . e-mail: f.consolini@incico.com  
PEC: incico@pec.it

Coordinamento progettuale

SOLAR ENGINEERING S.R.L.  
Via Ilaria Alpi, 4 - 46100 Mantova (MN)  
P.IVA 02645550209  
e-mail: solareng@pec.solareng.it

Titolo Elaborato

VINCOLI PAESAGGISTICI - RN2000 25K

LIVELLO PROGETTAZIONE	CODICE ELABORATO	FILENAME	FORMATO	DATA	SCALA
DEFINITIVO	BR1-TAV38.00	BR1-TAV38.00	A1		1:10000

Revisioni

REV.	DATA	DESCRIZIONE	ESEGUITO	VERIFICATO	APPROVATO
00	20/12/2021	EMISSIONE	MB	MB	EG