
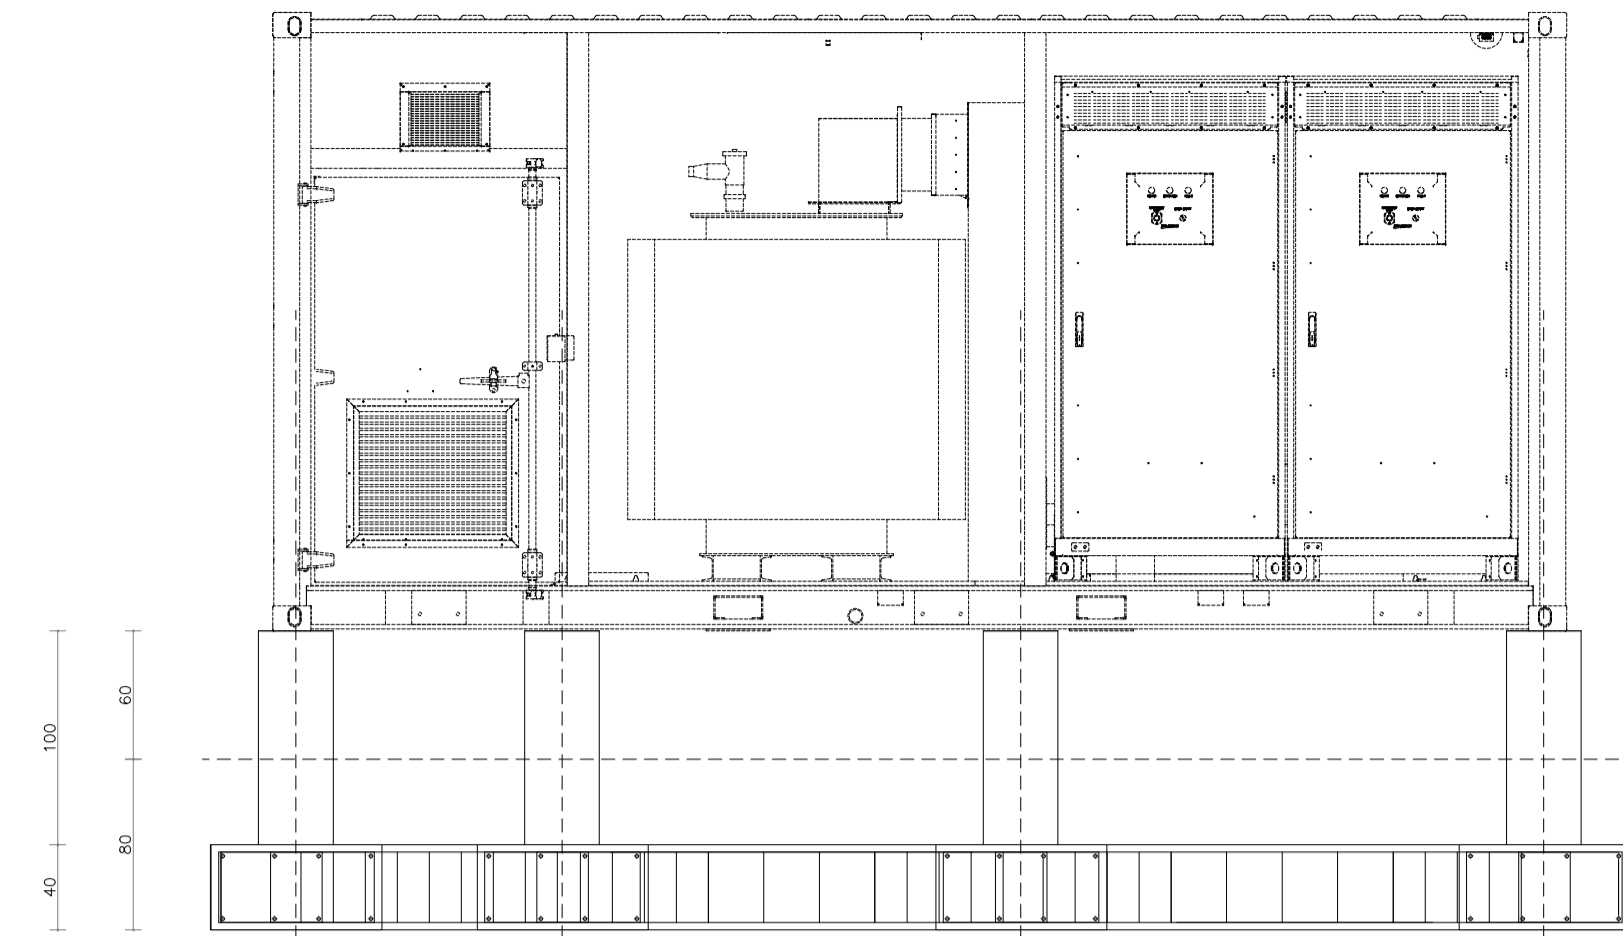






Legenda delle sigle:  
 Tr. – travata  
 P. – pilastri  
 M. – parete in c.a.  
 PL. – plinto  
 S. – solaio

Sezioni dei pilastri:  
 Sezione rettangolare 35x35, Pil. n. 1, 2, 3, 4, 5, 6, 7, 8

Sezioni delle travi:  
 Sezione tipo 3-3, rettangolare 80x40

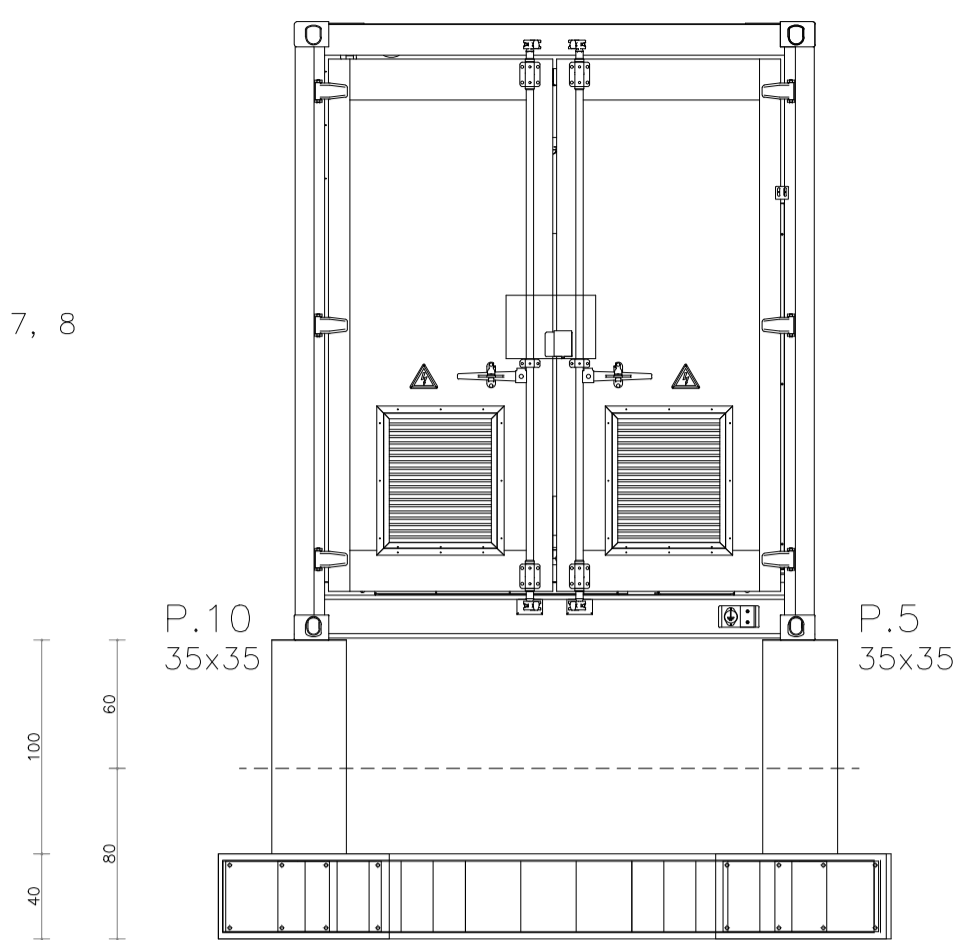

SISTEMA DI ACCUMULO CONTAINER BATTERIE – FONDAZIONI

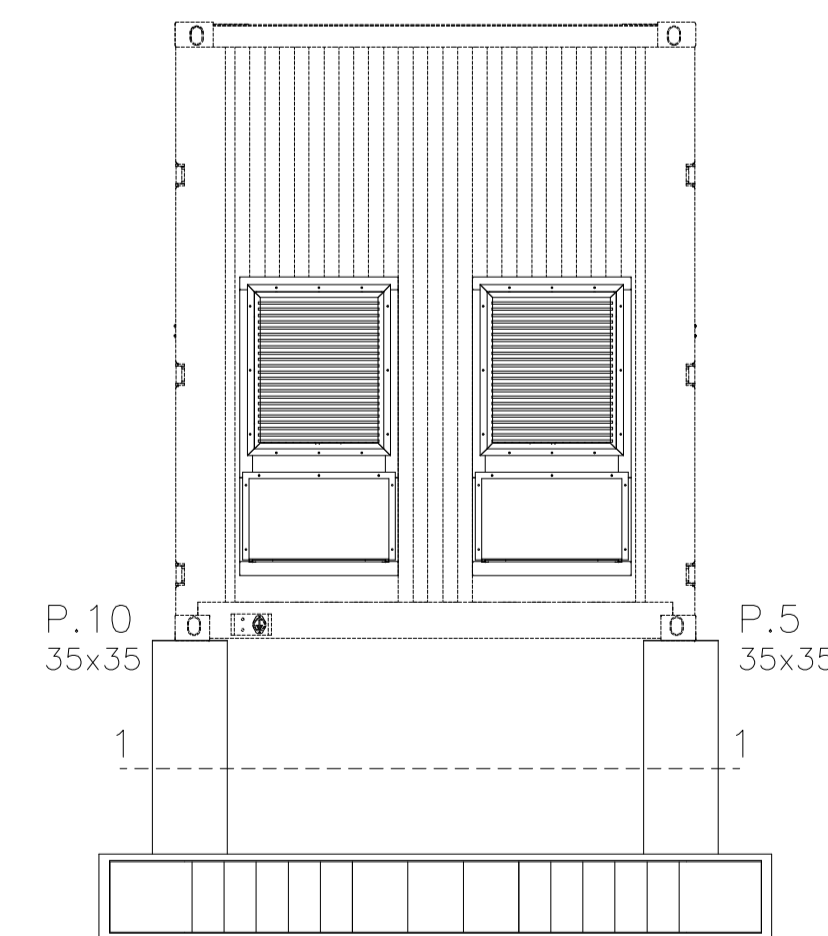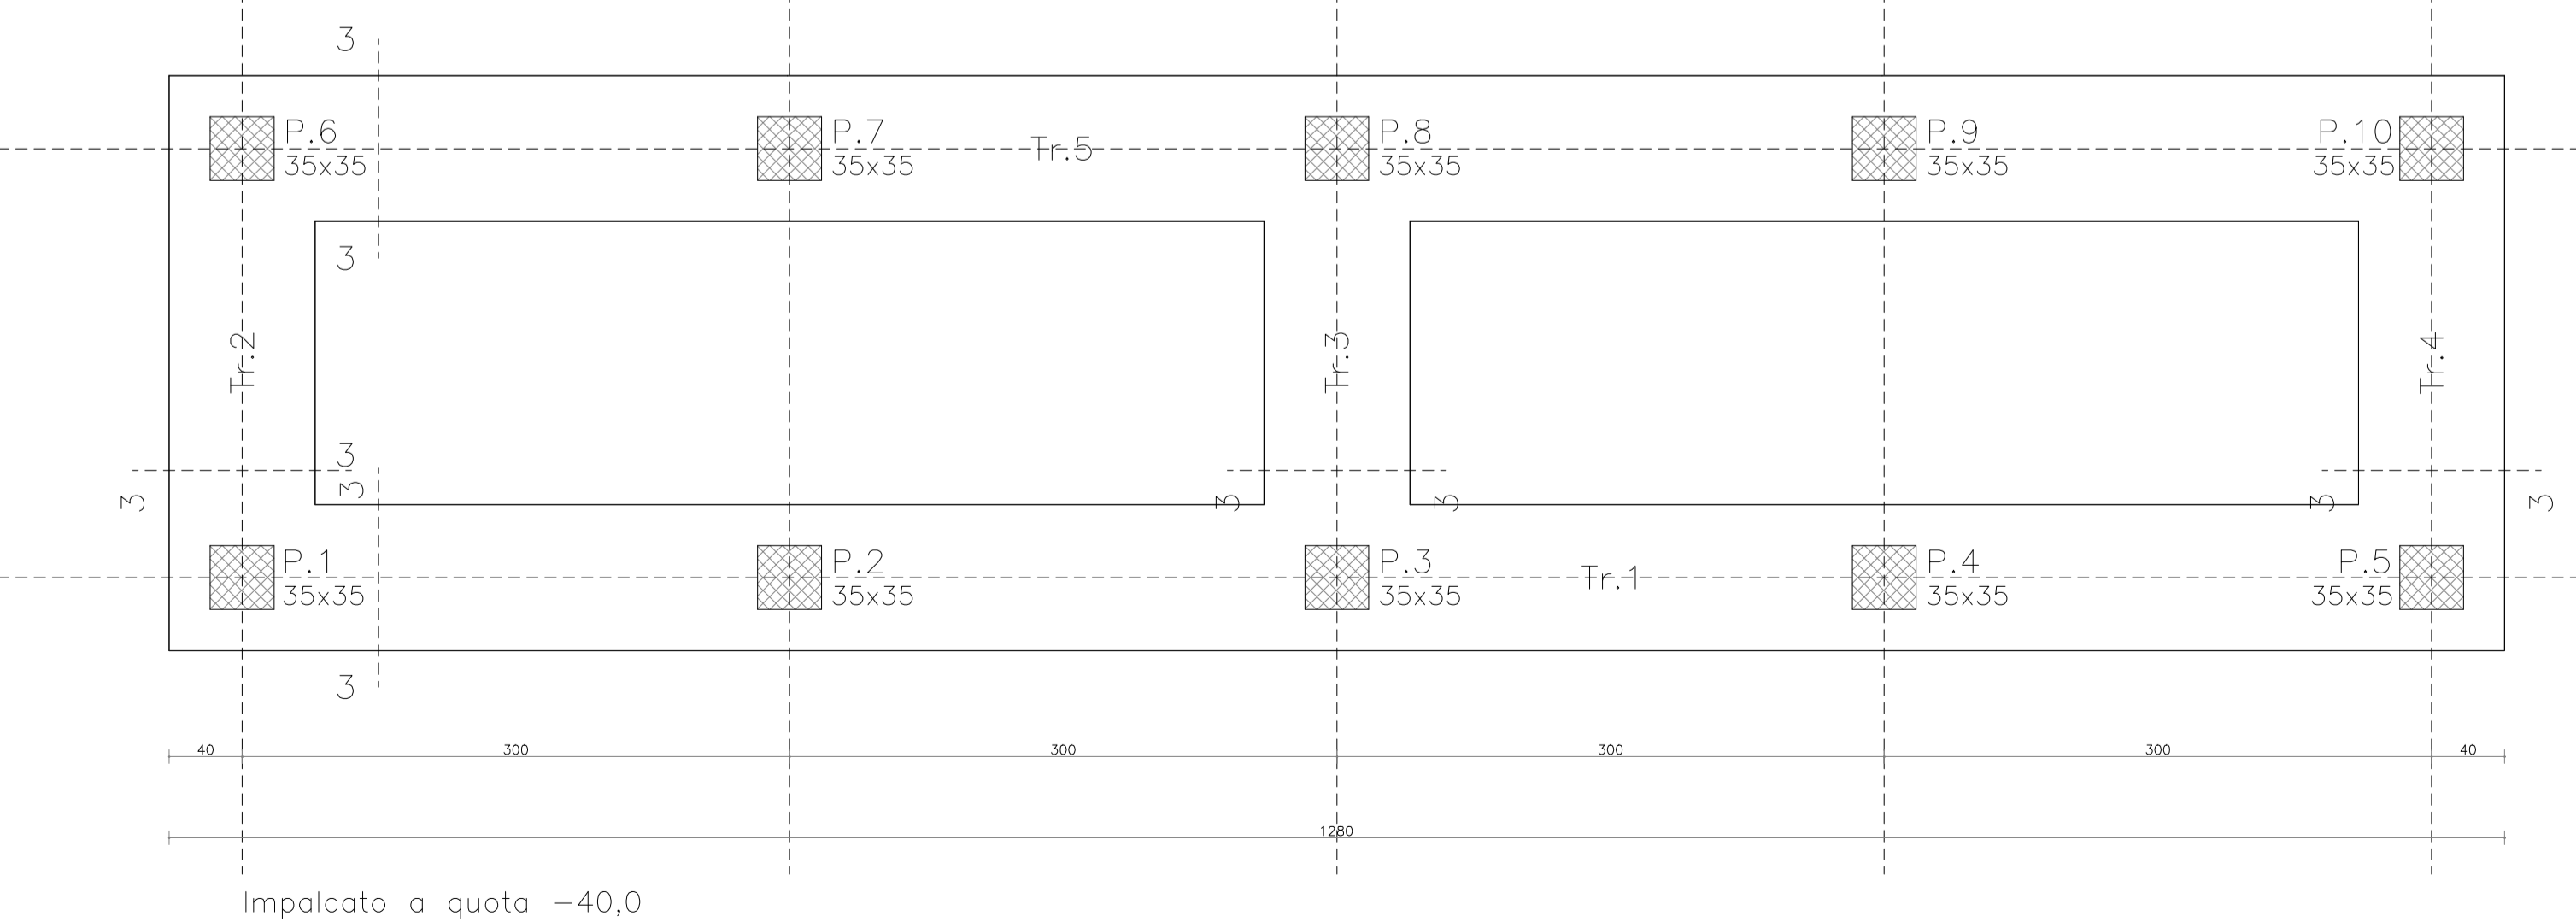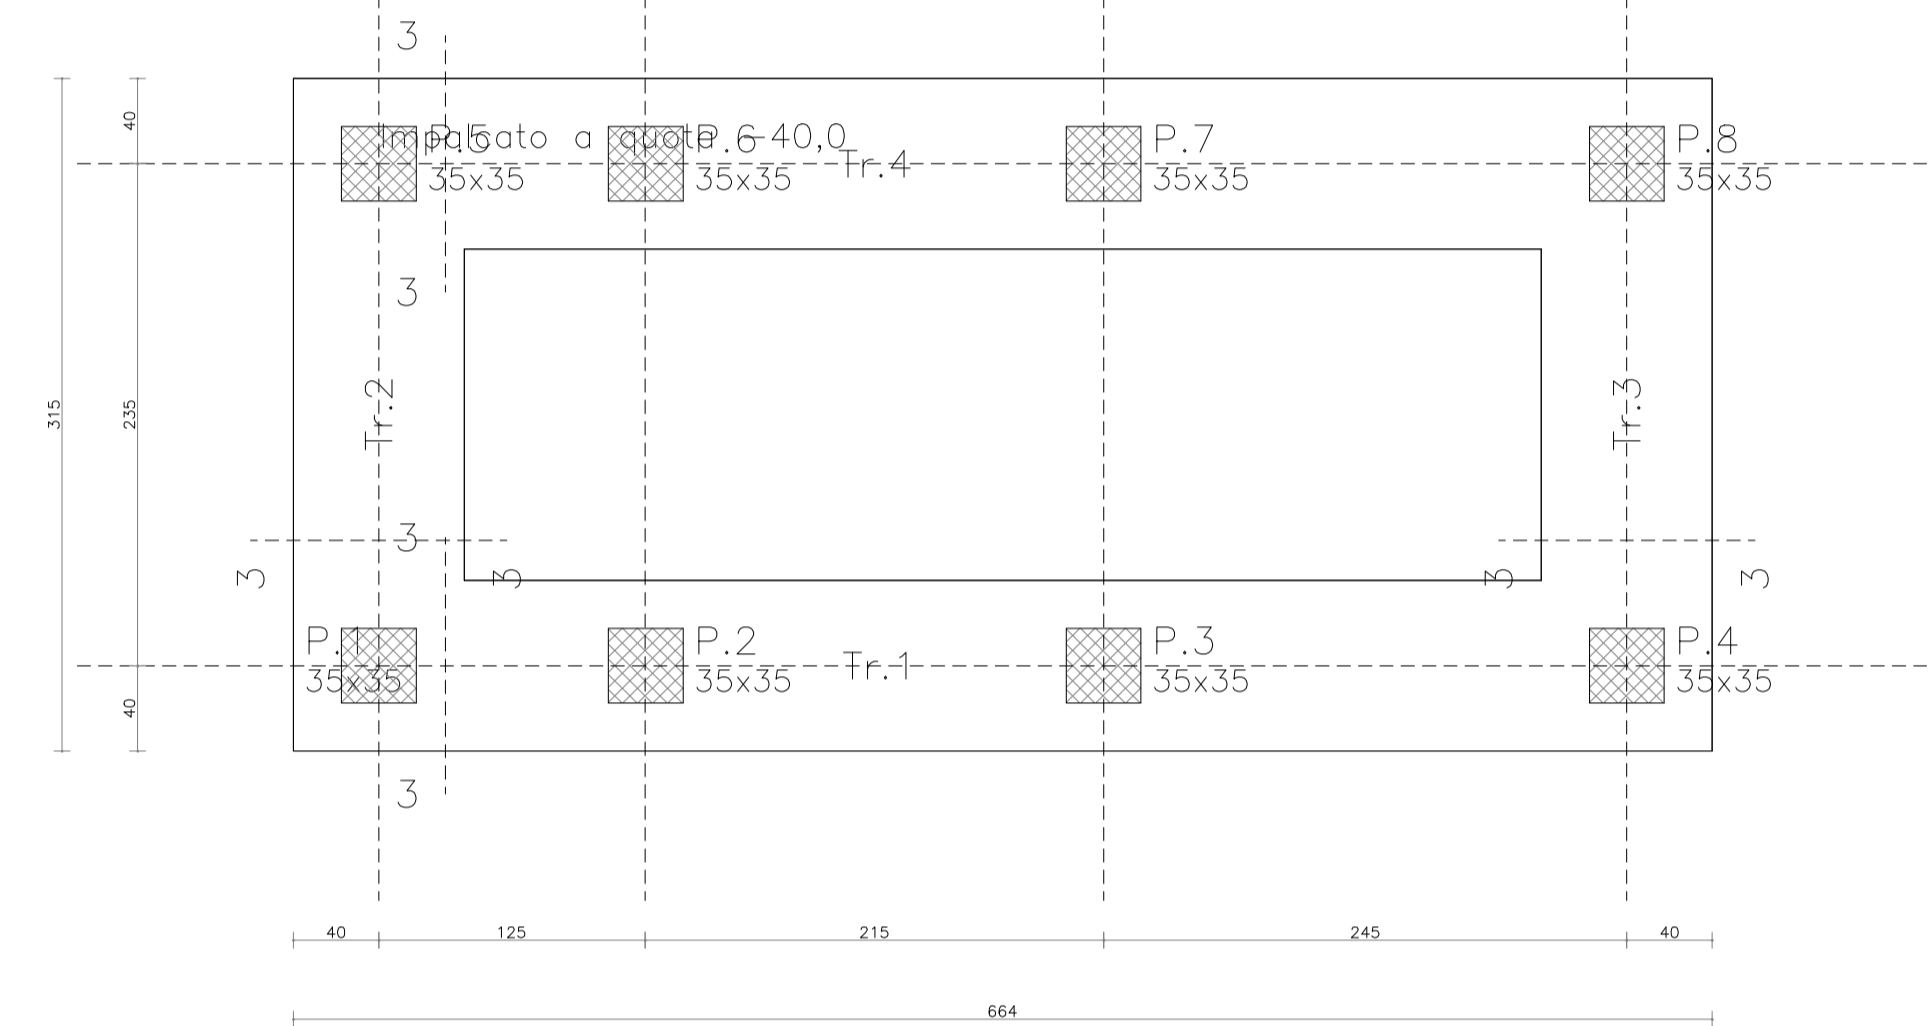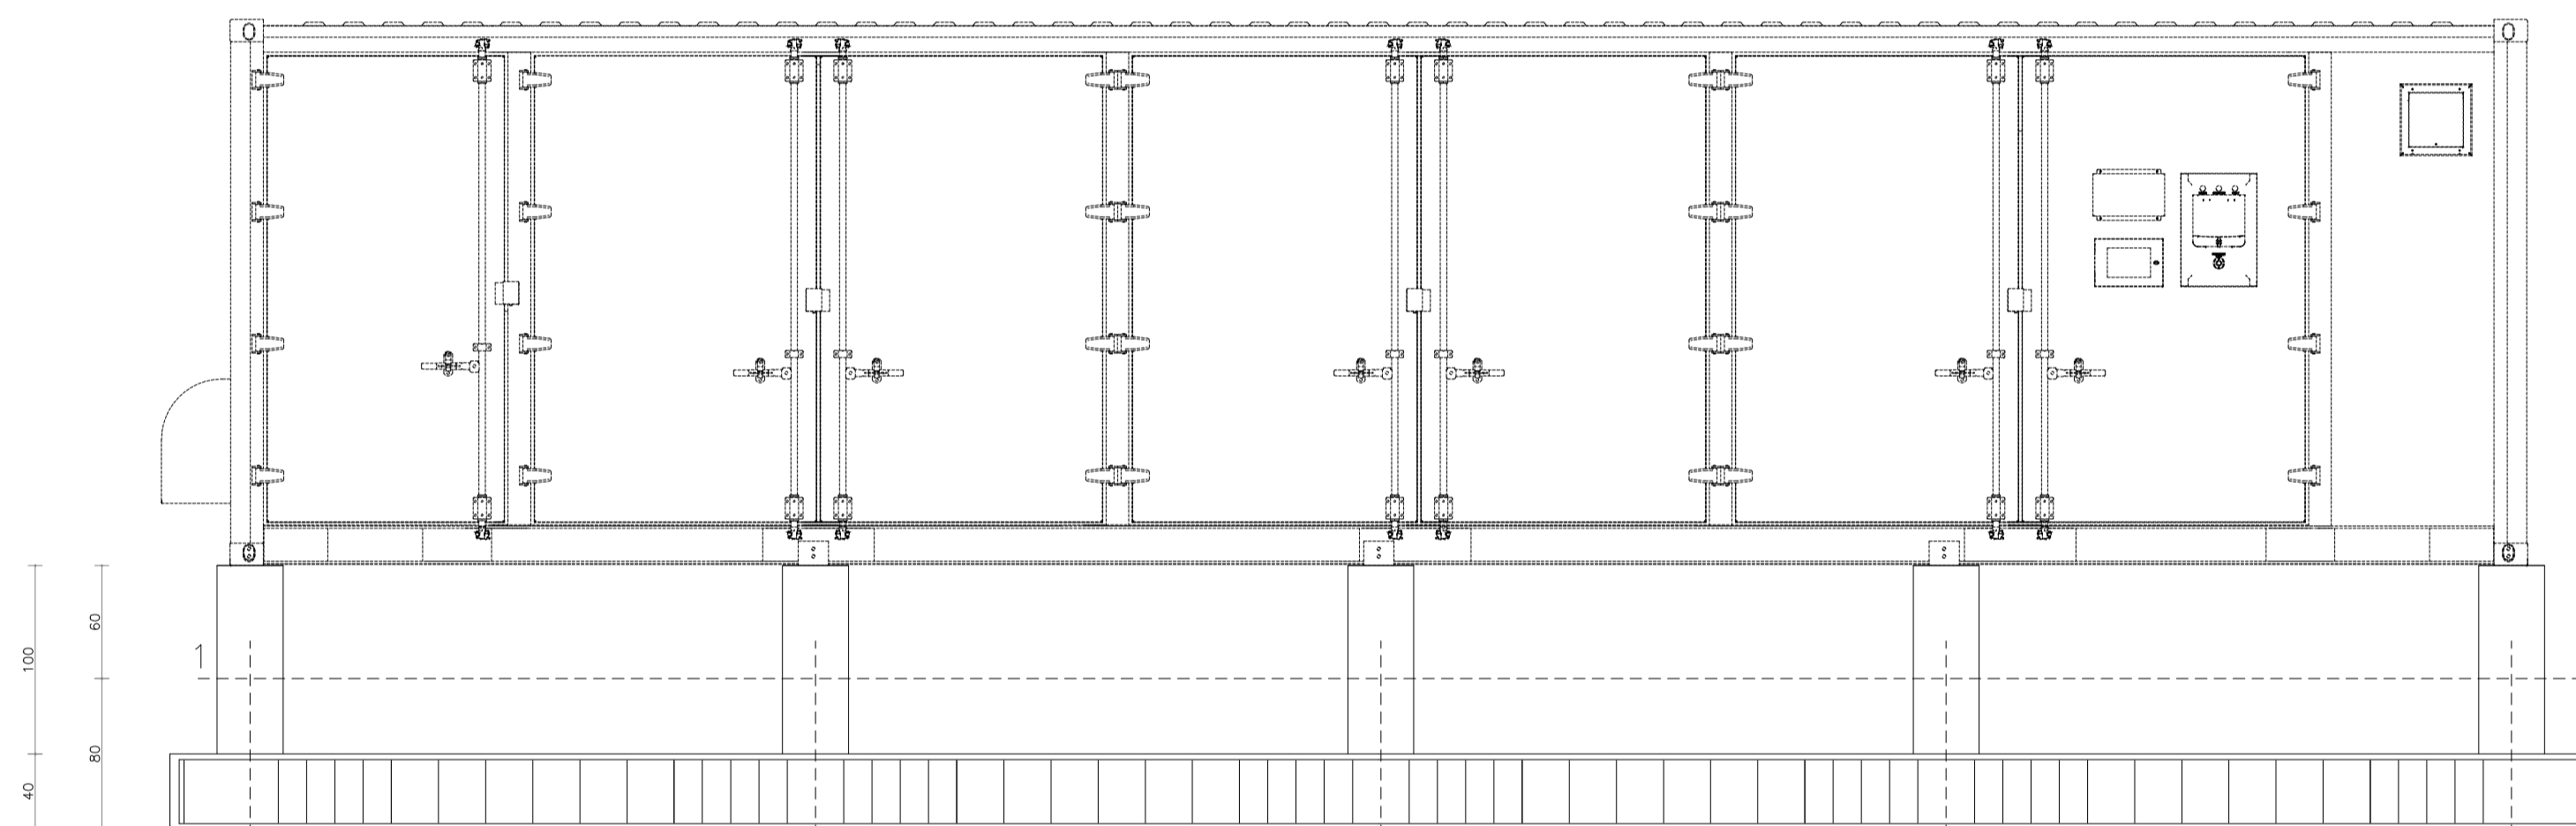

Sezioni dei pilastri:  
 Sezione rettangolare 35x35, Pil. n. 1, 2, 3, 4, 5, 6, 7, 8, 9, 10

Sezioni delle travi:  
 Sezione tipo 3-3, rettangolare 80x40



IMPIANTO FOTOVOLTAICO EG COLOMBO SRL  
 E OPERE CONNESSE  
 POTENZA IMPIANTO 19,3 MWp - COMUNE DI ARGENTA (FE)

Proponente

EG COLOMBO S.R.L.  
 Via Zandonai, 4 - 44124 FERRARA ( FE )  
 Tel. +39 0532 202613 - e-mail: a.rizzoli@incico.com  
 PEC: incico@pec.it

Progettazione

Ing. ALBERTO RIZZOLI  
 Via Zandonai, 4 - 44124 FERRARA ( FE )  
 Tel. +39 0532 202613 - direct +39 0532 1883873 - e-mail: a.rizzoli@incico.com  
 PEC: incico@pec.it

Collaboratori

Ing. FABIO CONSOLINI  
 Via Zandonai, 4 - 44124 FERRARA ( FE )  
 Tel. +39 0532 202613 - e-mail: f.consolini@incico.com  
 PEC: incico@pec.it

Coordinamento progettuale

SOLAR ENGINEERING S.R.L.  
 Via Italia Alpi, 4 - 46100 Mantova (MN)  
 P.IVA 0264550205  
 e-mail: solareng@pec.solareng.it

Titolo Elaborato

Planimetria sezioni basamenti cabinati

LIVELLO PROGETTAZIONE	CODICE ELABORATO	FILENAME	FORMATO	DATA	SCALA
DEFINITIVO	TAV46	BR1-TAV46.00	AO		1:25

Revisioni

REV.	DATA	DESCRIZIONE	ESEGUITO	VERIFICATO	APPROVATO
00	03/12/21	EMISSIONE	RG	RG	JM

