



ELABORAZIONI

PROGETTO

SITI


II gruppo

TEST

SITO - BRANCOLE

TEST

 EG COLOMBO S.R.L.

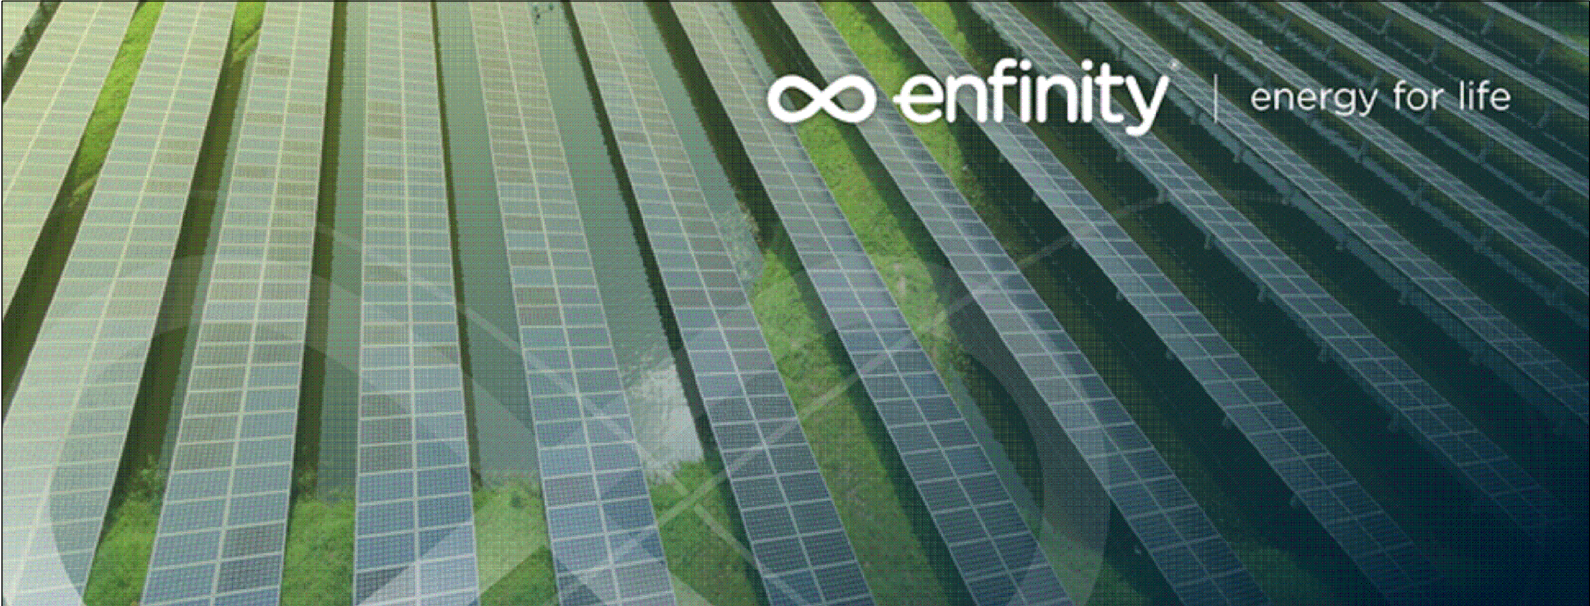

IMPIANTO FOTOVOLTAICO EG COLOMBO SRL
E OPERE CONNESSE
POTENZA IMPIANTO 19,3 MWp - COMUNE DI ARGENTA (FE)

Proponente

EG COLOMBO S.R.L.
VIA DEI PELLEGRINI 22 - 20122 MILANO (MI) - P.IVA 11769720969- PEC: egcolombo@pec.it

Progettazione

Ing. ALBERTO RIZZOLI
Via Zandonai, 4 - 44124 FERRARA (FE)
Tel. +39 0532 202613 . direct +39 0532 1883873 . e-mail: a.rizzoli@incico.com
PEC: incico@pec.it



Collaboratori

Ing. FABIO CONSOLINI
Via Zandonai, 4 - 44124 FERRARA (FE)
Tel. +39 0532 202613 . e-mail: f.consolini@incico.com
PEC: incico@pec.it

Coordinamento progettuale

SOLAR ENGINEERING S.R.L.
Via Ilaria Alpi, 4 - 46100 Mantova (MN)
P.IVA 02645550209
e-mail: solareng@pec.solareng.it

Titolo Elaborato

Inquadramento impianto - ORTOFOTO

LIVELLO PROGETTAZIONE	CODICE ELABORATO	FILENAME	FORMATO	DATA	SCALA
DEFINITIVO	VVF-TAV01	BR1-VVF-TAV01	A1		1:5000

Revisioni

REV.	DATA	DESCRIZIONE	ESEGUITO	VERIFICATO	APPROVATO
00	10/12/2021	EMISSIONE	MB	MB	EG



Comune di
ARGENTA (FE)
Regione EMILIA ROMAGNA



 **enfinity**[®]
energy for life