



LEGENDA	
	SENSORE FUMO OTTICO
	CENTRALINA RIVELAZIONE INCENDIO


PIANTA CABINA DI INTERFACCIA

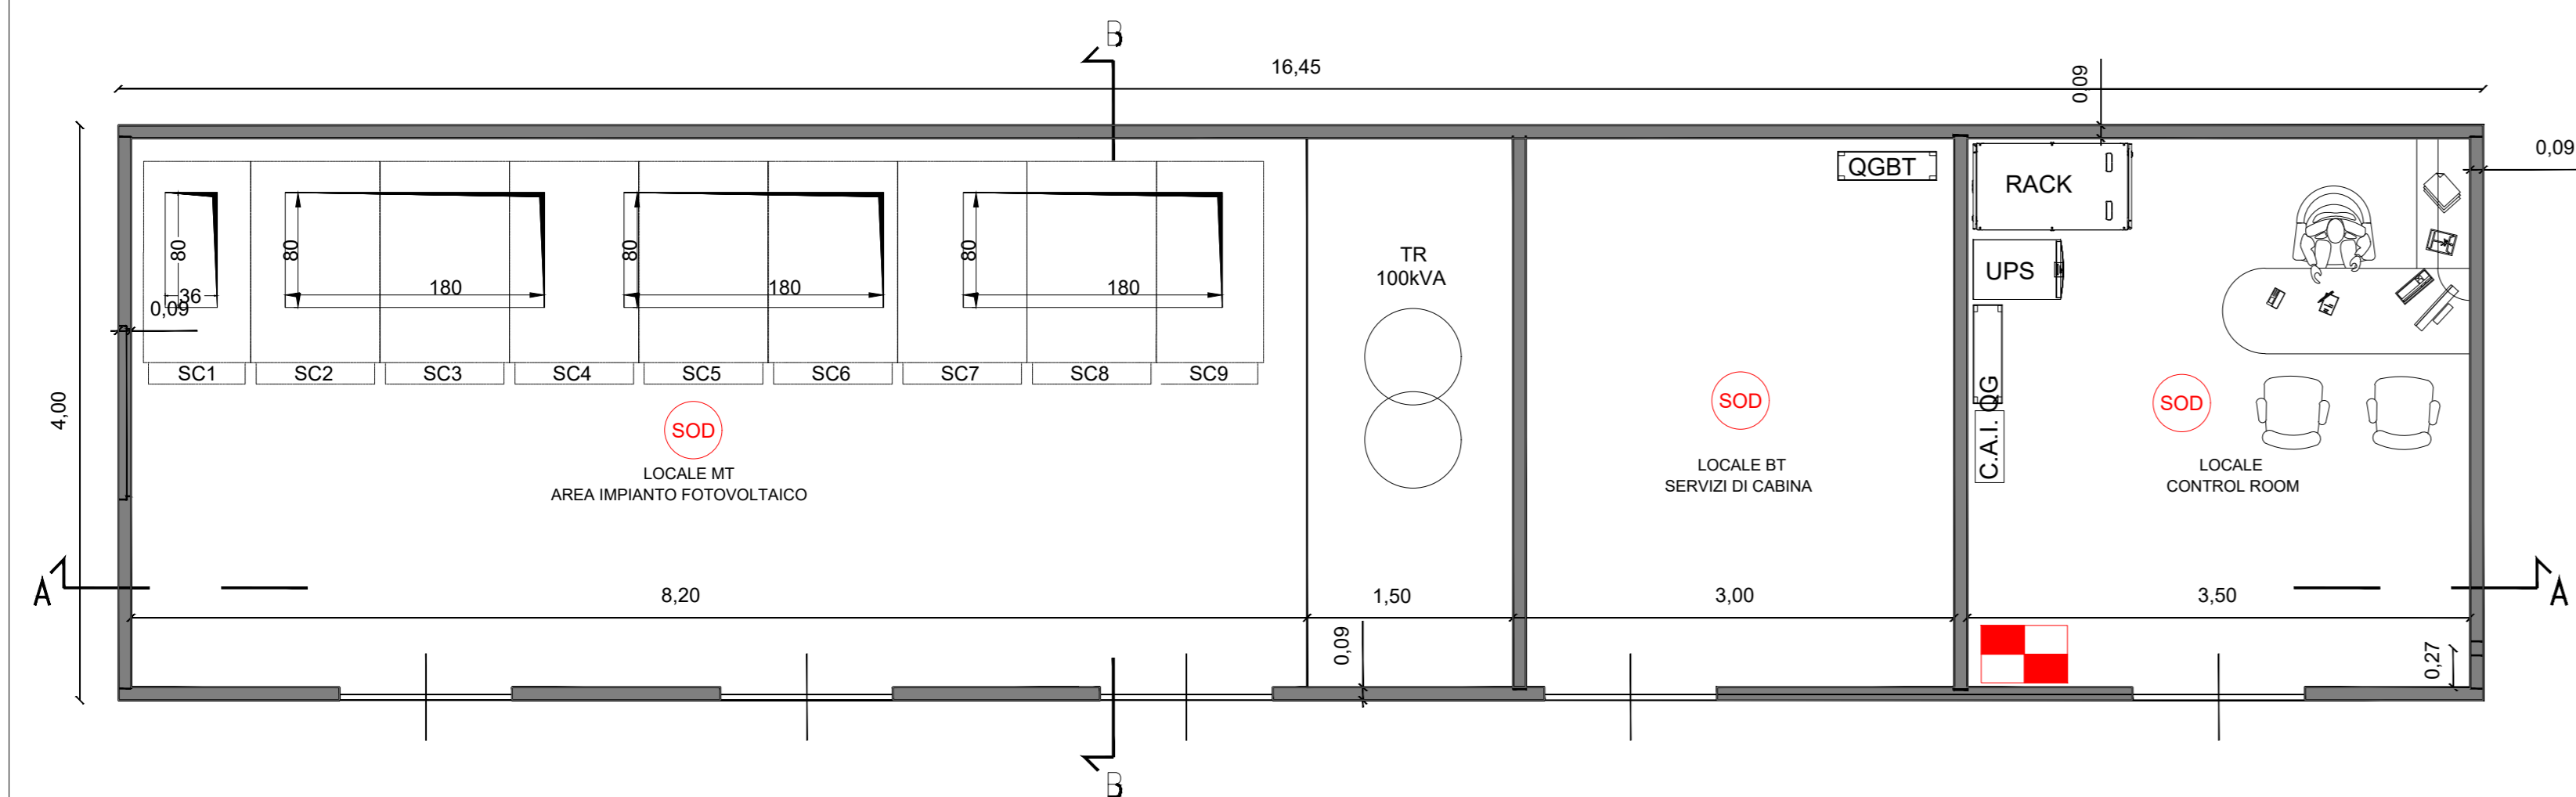

PROSPETTI FRONTALE E TERGALE CABINA DI INTERFACCIA

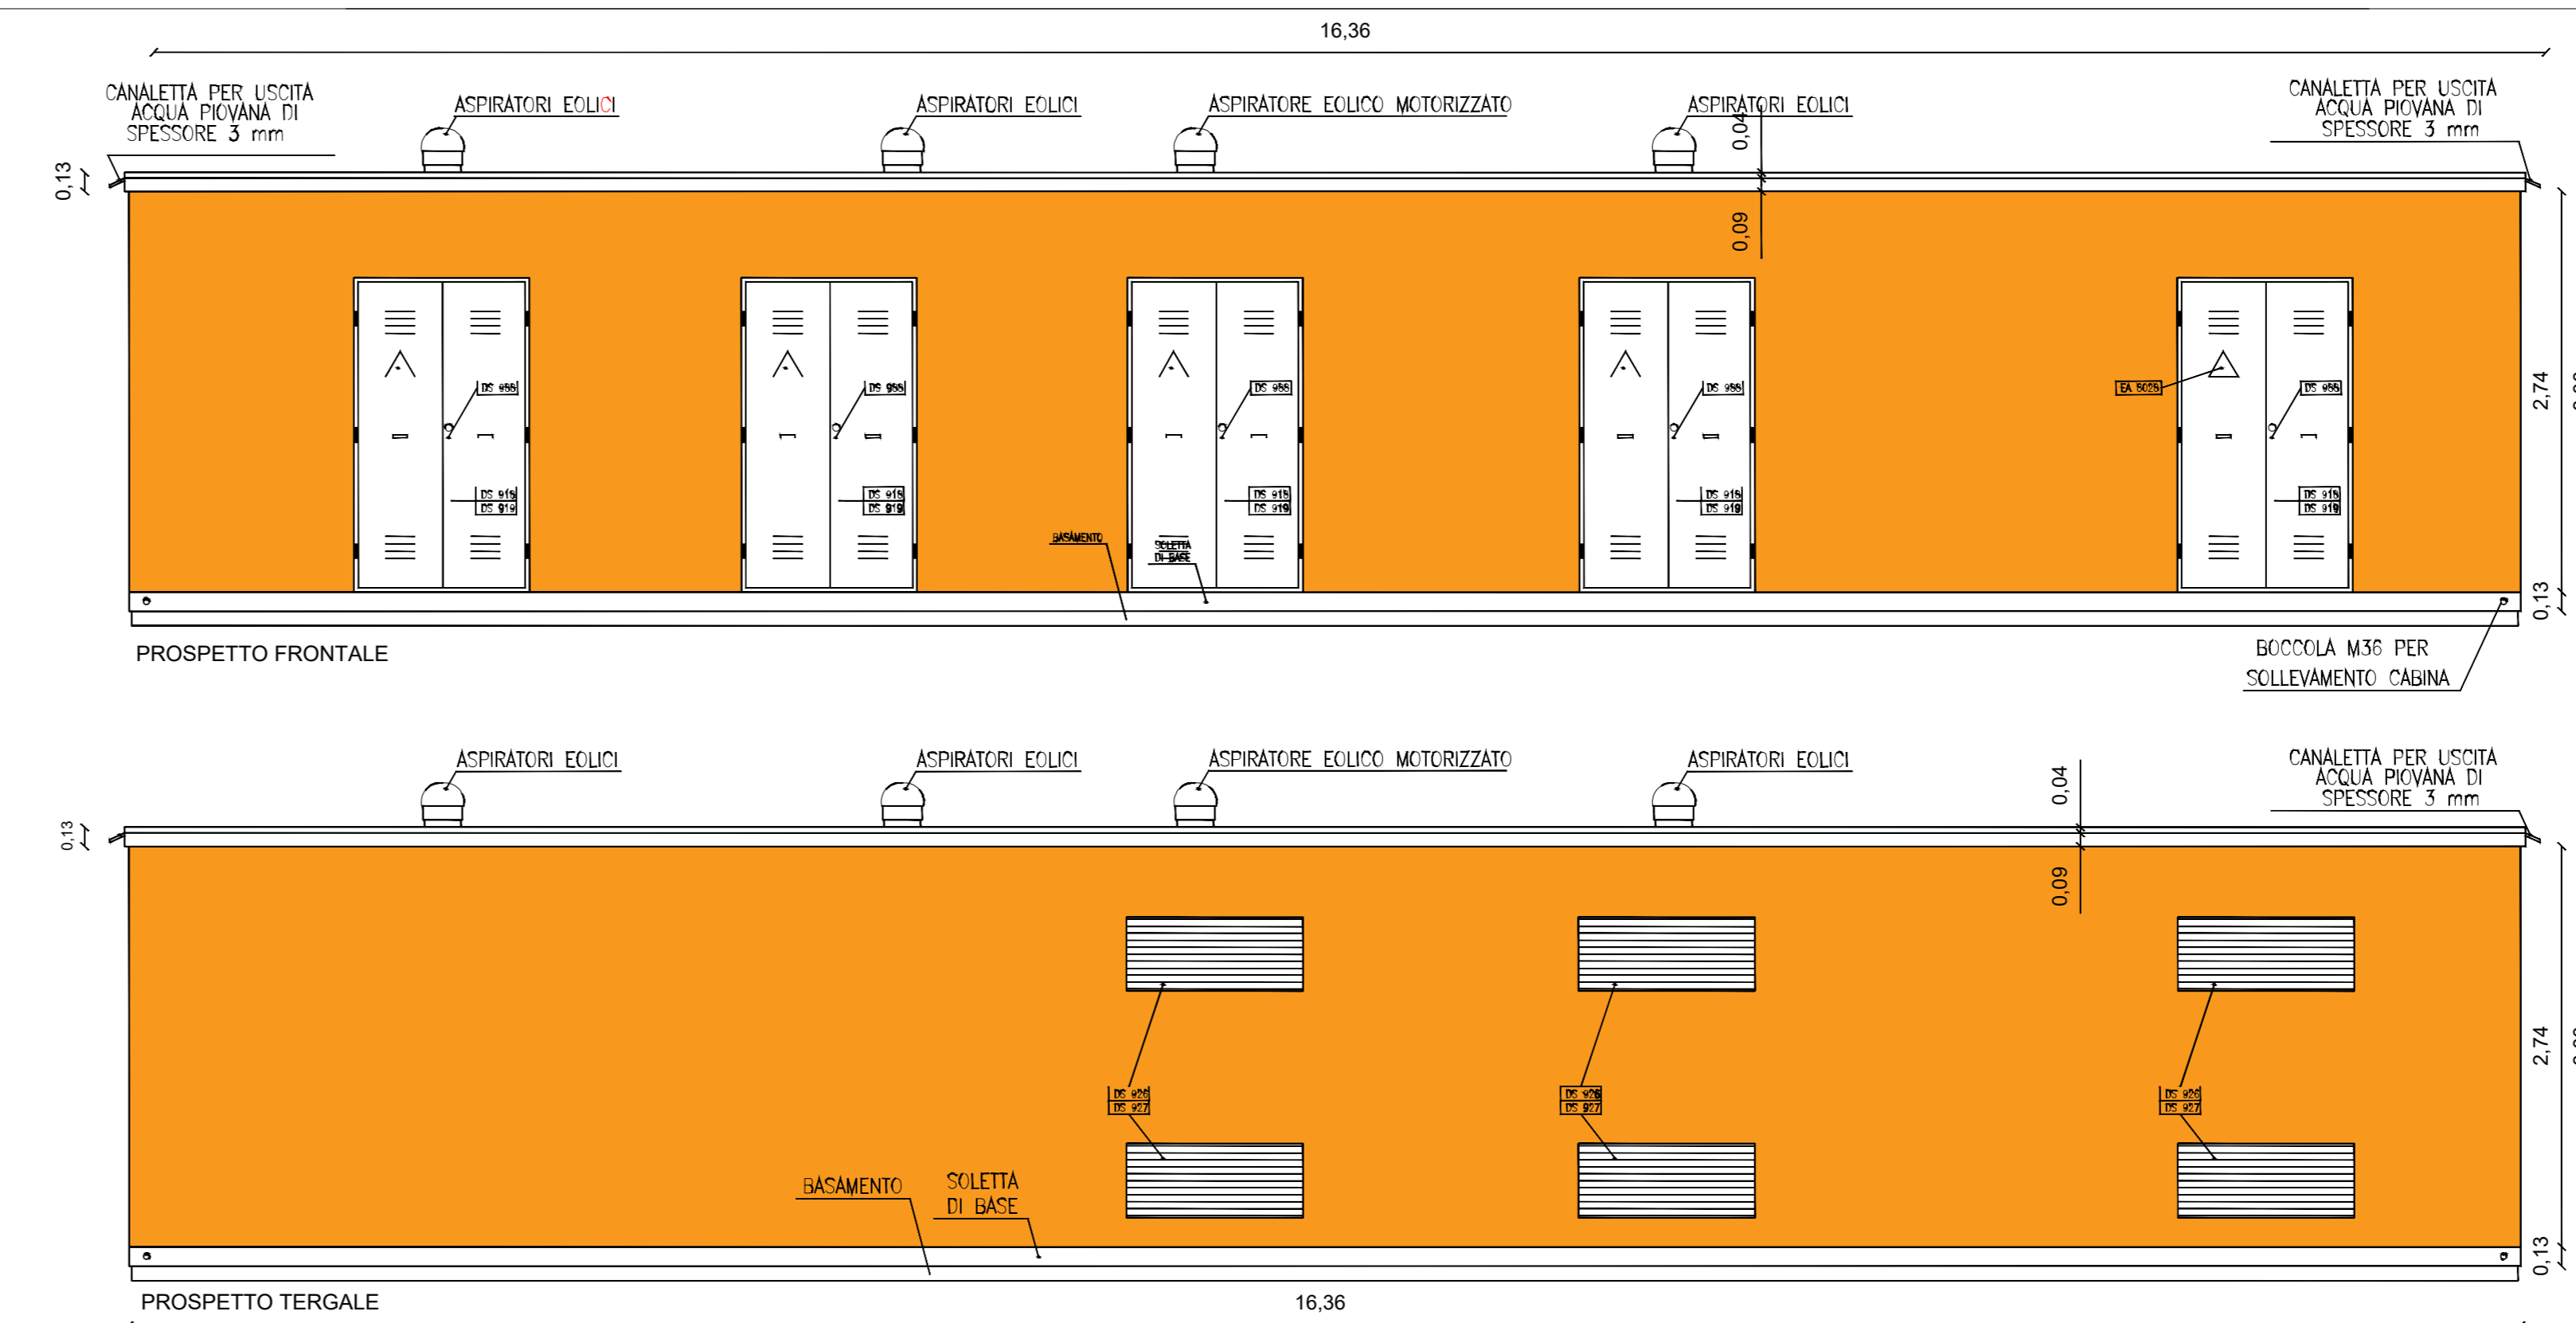

PROSPETTI LATERALI + PARTICOLARE VASCA CABINA DI INTERFACCIA

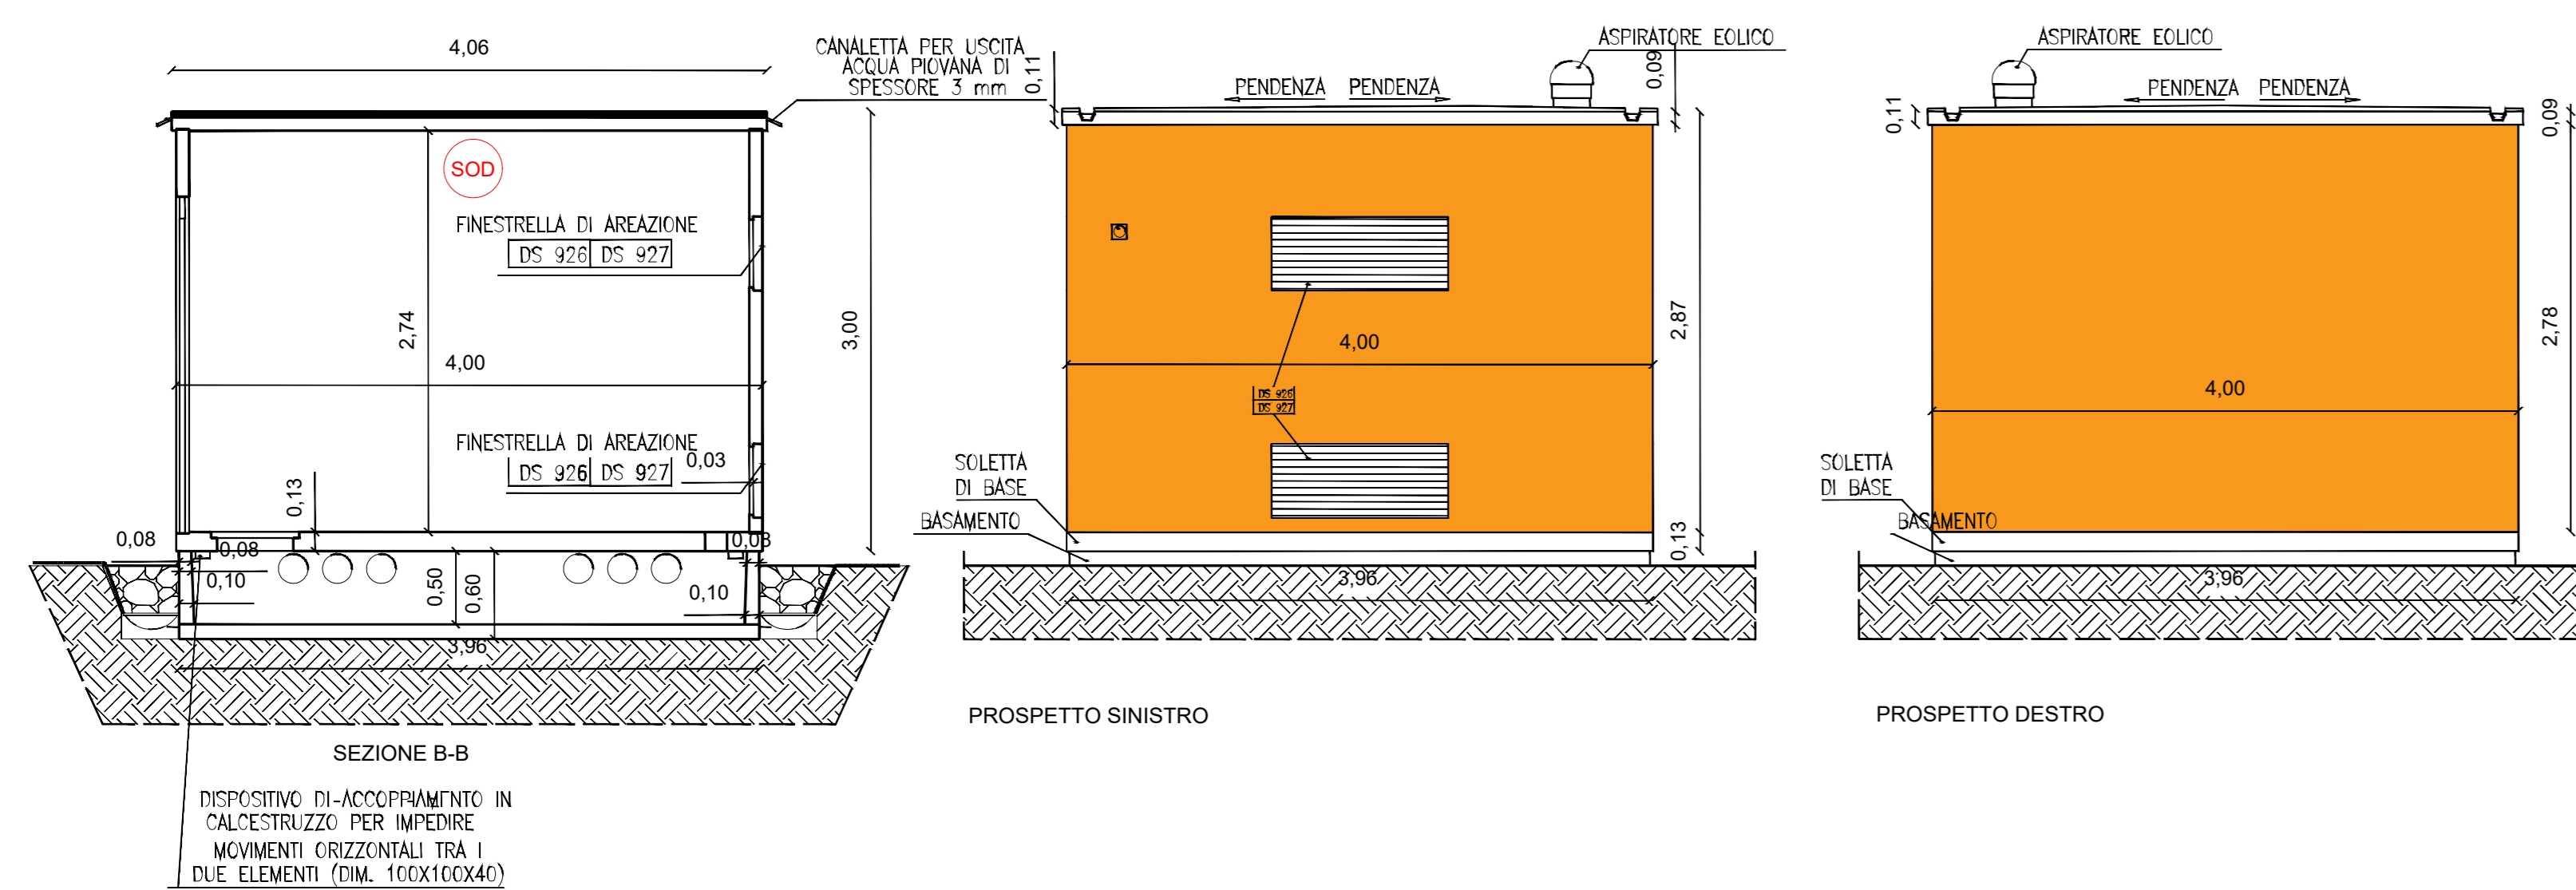

IMPIANTO FOTOVOLTAICO EG COLOMBO SRL
E OPERE CONNESSE
POTENZA IMPIANTO 19,3 MWp - COMUNE DI ARGENTA (FE)

Proponente
EG COLOMBO S.R.L.
VIA DEI PELLEGRINI 22 - 20122 MILANO (MI) - P.IVA 11769720969 - PEC: egcolombo@pec.it

Progettazione
Ing. ALBERTO RIZZIOLI
Via Zandonai, 4 - 44124 FERRARA (FE)
Tel. +39 0532 202613, direct +39 0532 1883873, e-mail: a.rizzioli@incico.com
PEC: incico@pec.it

Collaboratori
Ing. FABIO CONSOLINI
Via Zandonai, 4 - 44124 FERRARA (FE)
Tel. +39 0532 202613, e-mail: f.consolini@incico.com
PEC: incico@pec.it

Coordinamento progettuale
SOLAR ENGINEERING S.R.L.
Via Italo Alpi, 4 - 46100 Mantova (MN)
P.IVA 0264550209
e-mail: solareng@pec.solareng.it

Titolo Elaborato
PIANTA E PROSPETTO CABINA ELETTRICA E CONTROL ROOM

LIVELLO PROGETTAZIONE	CODICE ELABORATO	FILENAME	FORMATO	DATA	SCALA
DEFINITIVO	VVF-TAV05	BR1-VVF-TAV05	A0		

Revisi	REV.	DATA	DESCRIZIONE	ESEGUITO	VERIFICATO	APPROVATO
00	10/12/21	EMISSIONE	MB	MB	EG	

