



Regione del Veneto



Città metropolitana di Venezia



Comune di Musile di Piave



Titolo progetto:

Progetto per la realizzazione di un impianto fotovoltaico, denominato "Melidissa", con potenza nominale di 22.618,8 kW da realizzarsi nel Comune di Musile di Piave (VE)

01\_T01

Nome documento:

PLANIMETRIA GENERALE SU ORTOFOTO

Richiedente:

STM22 srl  
Via Nenni 6E, Imola (BO)

Coordinamento:

Stemm srl  
Via Nenni 6E, Imola (BO)


PROGETTO ELETTRICO  
CAMPO FOTOVOLTAICO

Ing.  
Rodolfo Ciani



STUDIO DI IMPATTO AMBIENTALE E  
VALUTAZIONE DI INCIDENZA

Dot.  
Marco Stevanin

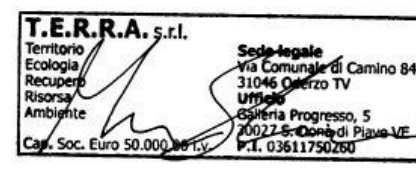

Dot. For.  
Marco Abordi




Data documento:  
19/05/2022

Revisione:  
Rev. 00

Nome file:  
01\_T01\_Plan\_Gen\_Ortofoto.dwg

Scala:  
1:1000

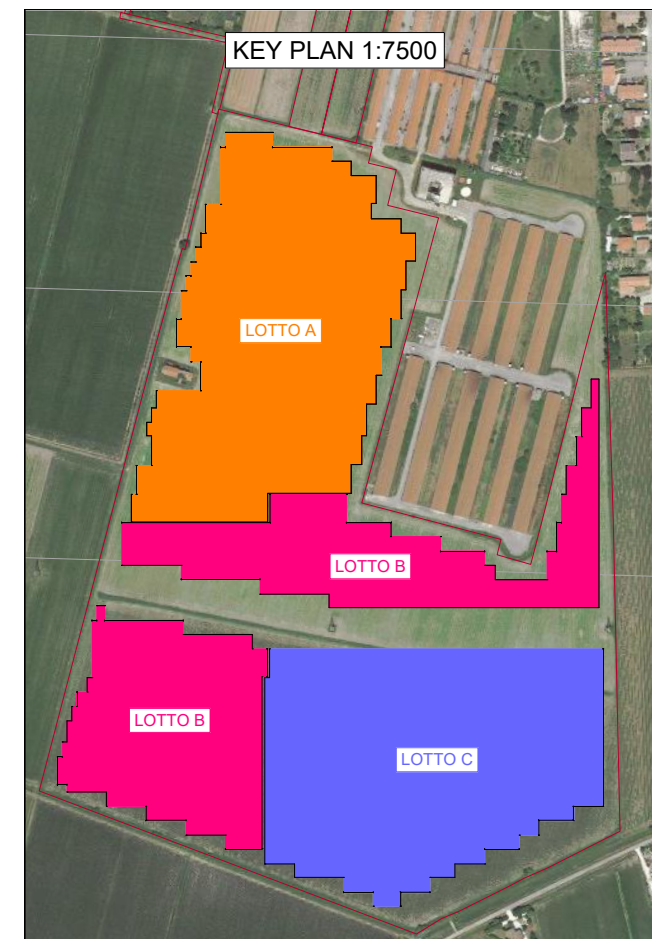

PANNELLI DA 610Wp  
STRINGHE DA 24 PANNELLI = 14.64kWp

LOTTO A

CABINA A1  
172 STRINGHE = 2.518,08kWp  
10 INVERTER DA 200kWac

CABINA A2  
172 STRINGHE = 2.518,08kWp  
10 INVERTER DA 200kWac

CABINA A3  
172 STRINGHE = 2.403,44kWp  
9 INVERTER DA 200kWac  
1 INVERTER DA 180kWac

TOTALE LOTTO A

515 STRINGHE

POTENZA DI PICCO IN CORRENTE CONTINUA 7.539,6kWp

POTENZA TOTALE IN ALTERNATA 5.959kWac

LOTTO B

CABINA B1  
171 STRINGHE = 2.503,44kWp  
9 INVERTER DA 200kWac  
1 INVERTER DA 180kWac

CABINA B2  
172 STRINGHE = 2.518,08kWp  
10 INVERTER DA 200kWac

CABINA B3  
172 STRINGHE = 2.518,08kWp  
10 INVERTER DA 200kWac

TOTALE LOTTO B

515 STRINGHE

POTENZA DI PICCO IN CORRENTE CONTINUA 7.539,6kWp

POTENZA TOTALE IN ALTERNATA 5.959kWac

LOTTO C

CABINA C1  
171 STRINGHE = 2.503,44kWp  
9 INVERTER DA 200kWac  
1 INVERTER DA 180kWac

CABINA C2  
172 STRINGHE = 2.518,08kWp  
10 INVERTER DA 200kWac

CABINA C3  
172 STRINGHE = 2.518,08kWp  
10 INVERTER DA 200kWac

TOTALE LOTTO C

515 STRINGHE

POTENZA DI PICCO IN CORRENTE CONTINUA 7.539,6kWp

POTENZA TOTALE IN ALTERNATA 5.959kWac

TOTALE CAMPO FOTOVOLTAICO

1545 STRINGHE

POTENZA DI PICCO IN CORRENTE CONTINUA 22.618,8kWp

POTENZA TOTALE IN ALTERNATA 17.959kWac

### LEGENDA

- TRACKER DA 24 PANNELLI LOTTO B
- TRACKER DA 12 PANNELLI LOTTO A
- TRACKER DA 24 PANNELLI LOTTO B
- TRACKER DA 12 PANNELLI LOTTO B
- TRACKER DA 24 PANNELLI LOTTO C
- TRACKER DA 12 PANNELLI LOTTO C
- RECINZIONE



Foglio 6