



**Titolo progetto:**  
**Progetto per la realizzazione di un impianto fotovoltaico, denominato "Melidissa", con potenza nominale di 22.618,8 kW da realizzarsi nel Comune di Musile di Piave (VE)**

**Nome documento:**  
**01\_T11 PIANTA CABINE DI TRASFORMAZIONE**

**Richiedente:**  
**STM22 srl**  
 Via Nenni 6E, Imola (BO)

**Coordinamento:**  
**Stemm srl**  
 Via Nenni 6E, Imola (BO)

**PROGETTO ELETTRICO CAMPO FOTOVOLTAICO**


**INGEGNERE RODOLFO CIANI**  
 LAUREA INGEGNERIA  
 Numero 2  
 N° 2024 / A

**DoIt. Marco Stevanin**  
 T.E.R.R.A. s.r.l.  
 Via S. Maria Maddalena 10  
 40014 Imola (BO)  
 Tel. 059 4211111

**DoIt. For. Marco Abordi**  
 T.E.R.R.A. s.r.l.  
 Via S. Maria Maddalena 10  
 40014 Imola (BO)  
 Tel. 059 4211111

**Data documento:** 19/05/2022  
**Revisione:** Rev. 00  
**Nome file:** 01\_T11\_Pianta\_Cab\_Trasf.dwg  
**Scala:** 1:50


DISEGNO TIPICO VALIDO PER TUTTE LE 9 CABINE DI TRASFORMAZIONE

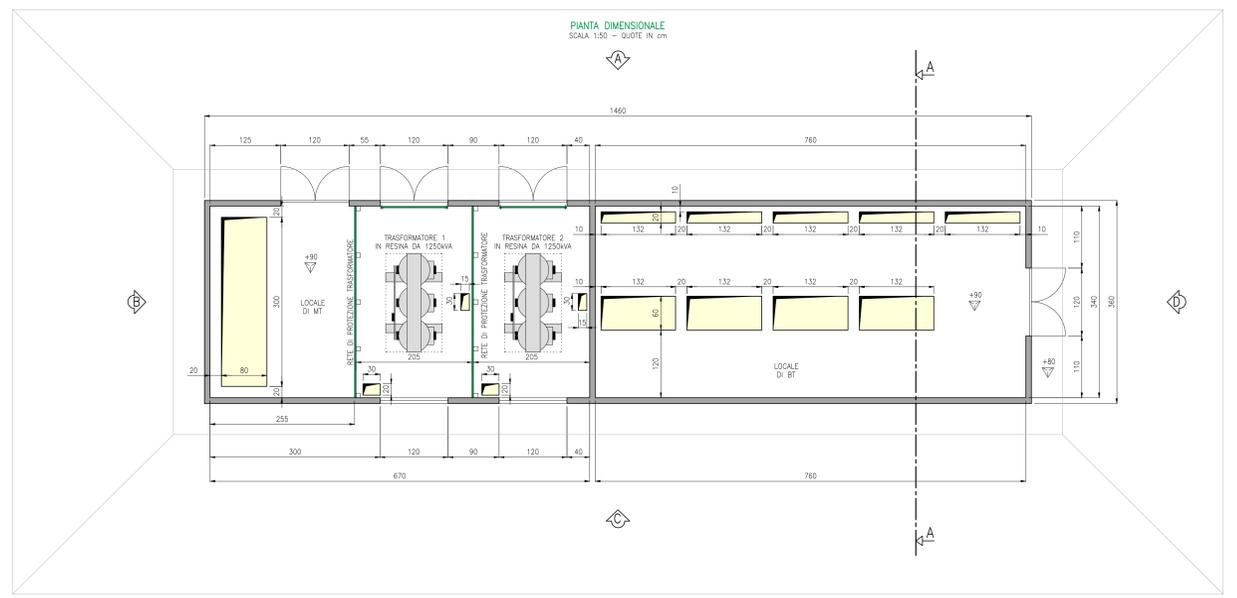


**LEGENDA**

- PLAFONIERA A LED DA 1x24W IP65
- INTERRUTTORE UNIPOLARE
- PRESA P40 COMANDATA DA INTERRUTTORE BIPOLARE 2x16A
- PULSANTE D'EMERGENZA


- NOTE:**
- LA CABINA E' DEL TIPO A LASTRE (PAVIMENTO FLOTTANTE)
  - ALTEZZA UTILE INTERNA DEL LOCALE > 270cm
  - ALTEZZA UTILE INTERNA DELLE PORTE > 240cm
  - PREVEDERE LE PREFRATTURE IN CORRISPONDENZA DEI TUBI IN INGRESSO/USCITA
  - LE ASOLE SULLE PARETI DIVISORE SONO NELLA PARTE SOTTO IL PAVIMENTO A LASTRE
  - REALIZZARE L'IMPIANTO DI TERRA INTERNO CON PIATTINA DI RAME 25x3mm STAFFATA A PARETE AD ALTEZZA 30cm
  - NON SONO STATE INDICATE LE FOROMETRIE MINORI CHE VERRANNO ESEGUITE SUL POSTO
  - PREVEDERE TINTEGGATURA INTERNA E DOPPIA GUAINA DI IMPERMEABILIZZAZIONE IN COPERTURA
  - FINITURA ESTERNA A SCELTA DELLA D.L. EDILE
  - APPORRE I CARTELLI SEGNALETICI E ANTINFORTUNISTICI SULLE PORTE DELLA CABINA E SULLE RETI DI PROTEZIONE DEI TRASFORMATORI

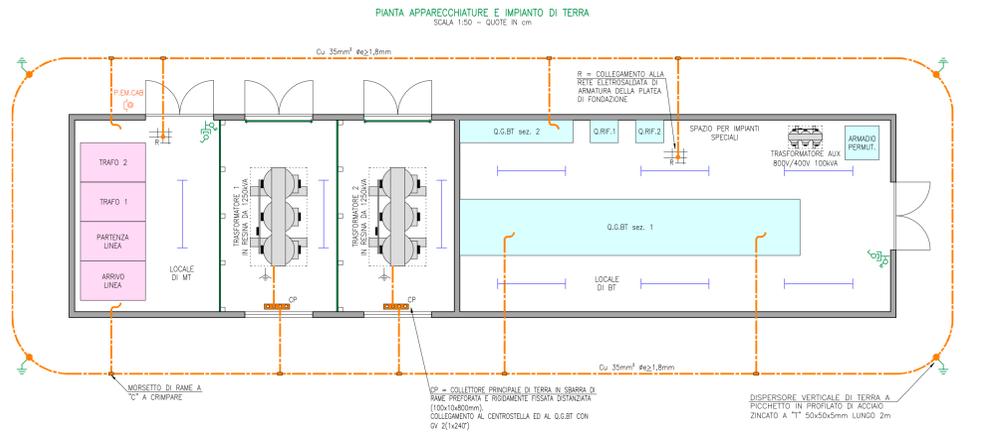


**SEZIONE A-A**  
 SCALA 1:50 - QUOTE IN cm

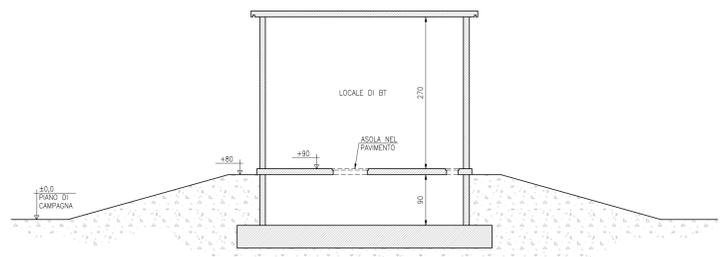


**VISTA LATO B**  
 SCALA 1:50 - QUOTE IN cm

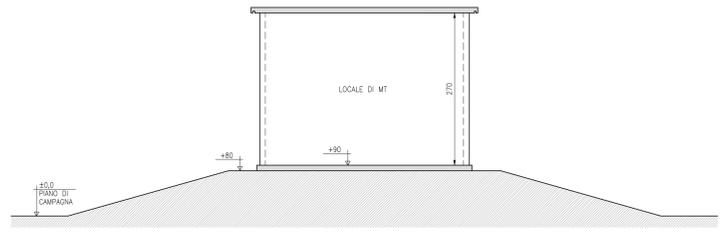

**VISTA LATO C**  
 SCALA 1:50 - QUOTE IN cm

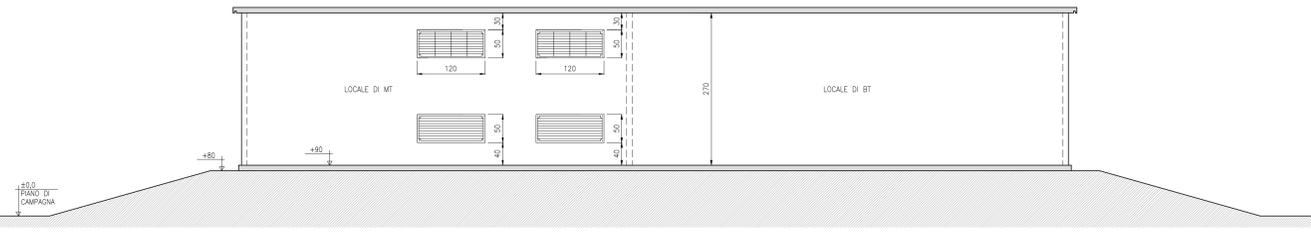

**VISTA LATO A**  
 SCALA 1:50 - QUOTE IN cm

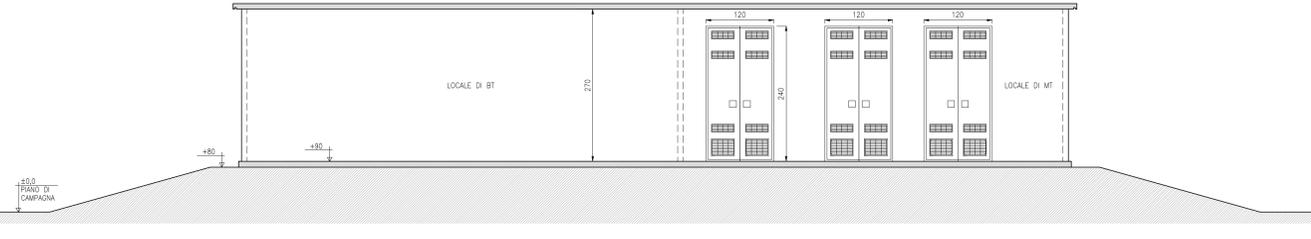

**VISTA LATO D**  
 SCALA 1:50 - QUOTE IN cm

