Per STM22 Srl
Dott. Stefano Marchi
Firmato digitalmente da STEFANO MARCHI
CN = IT

Ispettorato di Venezia | Comune di Musile di Piave

**Titolo progetto:**

**Progetto per la realizzazione di un impianto fotovoltaico, denominato "Melidissa", con potenza nominale di 22.618,8 kW da realizzarsi nel Comune di Musile di Piave (VE)**

**01_T12**

**Nome documento:** PARTICOLARI COSTRUTTIVI

**Richiedente:**
STA22 srl
Via Nenni 4/E, Imola (BO)

**Coordinamento:**
Stemm srl
Via Nenni 4/E, Imola (BO)

**PROGETTO ELETTRICO CAMPO FOTOVOLTAICO**

Ing. Rodolfo Ciani

INGEGNERE RODOLFO CIANI Iscritto all'Ordine degli Ingegneri della Provincia di Ferrara al n. 2281-A

Firmato digitalmente da
Rodolfo Ciani
O = Ordine Ingegneri Provincia di Ferrara
C = IT
serialNumber = IT:CIANI:RDFI710704H163Y

**STUDIO DI IMPATTO AMBIENTALE E VALUTAZIONE DI INCIDENZA**

Dott. Marco Stevanin

Dott. For. Marco Abordi

| Data documento: | Revisione: | Nome file: | Scala: |
|---|---|---|---|
| 19/06/2022 | Rev. 00 | 01_T12_Partic_Costr.dwg | 1:20 |

VISTA LONGITUDINALE CON TRACKER IN POSIZIONE ORIZZONTALE
+0°

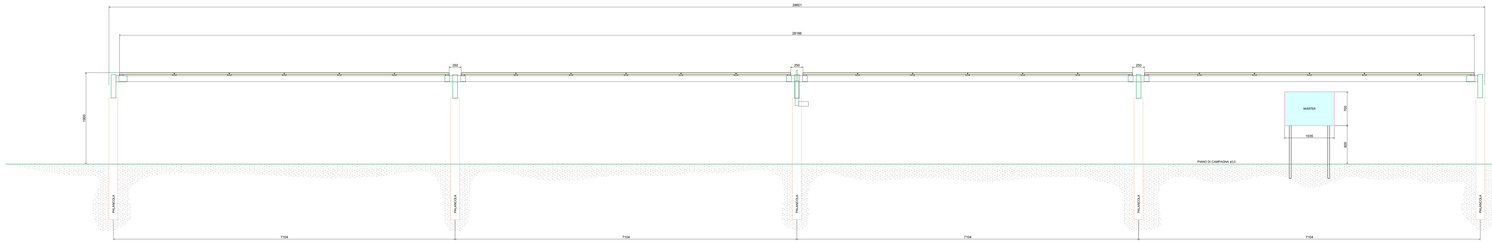


VISTA TRASVERSALE CON TRACKER IN POSIZIONE ORIZZONTALE
+0°

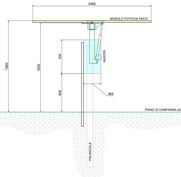


VISTA TRASVERSALE CON TRACKER ALLA MASSIMA ESTENSIONE
±55°

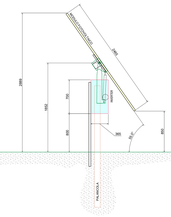


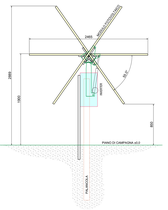


PIANTA CON TRACKER IN POSIZIONE ORIZZONTALE
+0°

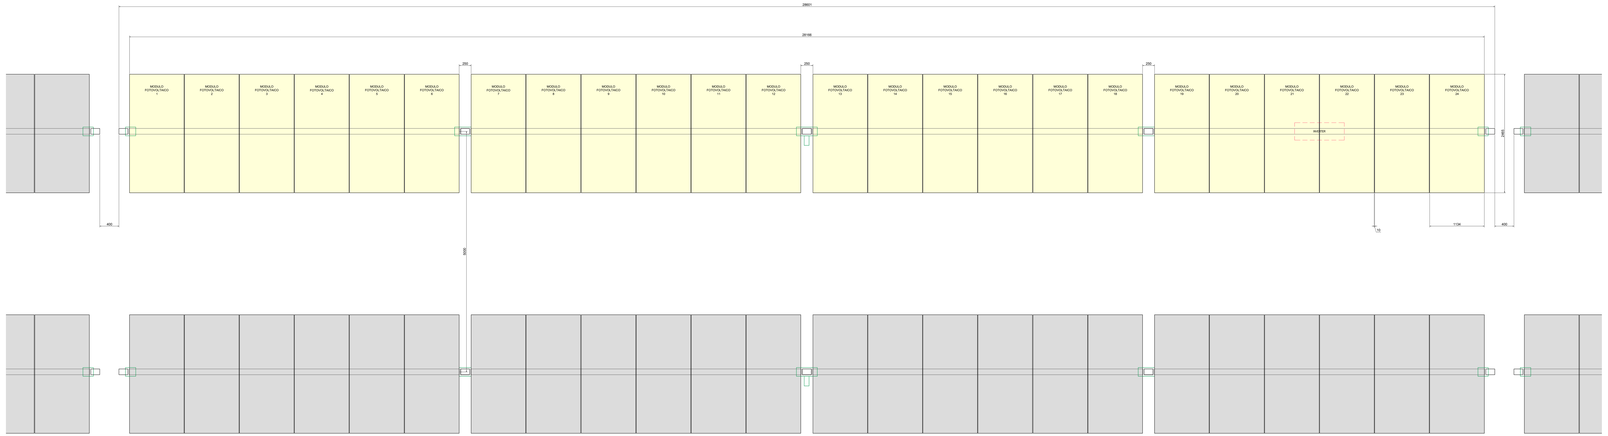


MASSIMA ESTENSIONE A OVEST
+55°

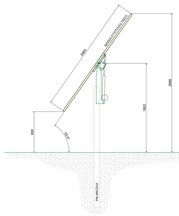


POSIZIONE ORIZZONTALE
+0°

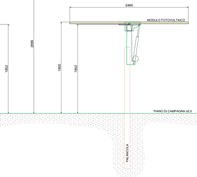


MASSIMA ESTENSIONE A EST
-55°

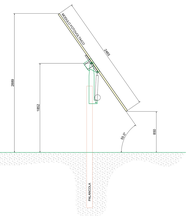


MASSIMA ESTENSIONE A OVEST
+55°

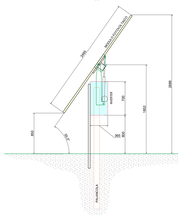


POSIZIONE ORIZZONTALE
+0°

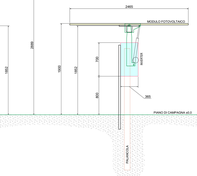

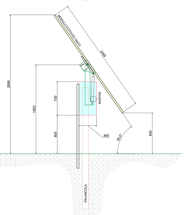
MASSIMA ESTENSIONE A EST
-55°