



Regione del Veneto



Città metropolitana di Venezia



Comune di Musile di Piave



Titolo progetto:

Progetto per la realizzazione di un impianto fotovoltaico, denominato "Melidissa", con potenza nominale di 22.618,8 kW da realizzarsi nel Comune di Musile di Piave (VE)

01\_T18

Nome documento:

PARTICOLARI RECINZIONE E CANCELLO

Richiedente:

STM22 srl

Via Nenni 6E, Imola (BO)

Coordinamento:

Stemm srl


Via Nenni 6E, Imola (BO)

PROGETTO ELETTRICO  
CAMPO FOTOVOLTAICO



Ing.  
Rodolfo Ciani

STUDIO DI IMPATTO AMBIENTALE E  
VALUTAZIONE DI INCIDENZA

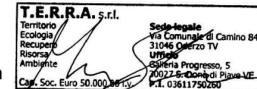

Dott.  
Marco Stevanin

ELABORAZIONE GRAFICA



Dott.  
Massimo Liverani

Dott. For.  
Marco Abordi




Data documento:  
19/05/2022

Revisione:  
Rev. 00


Nome file:  
01\_T18\_Partice\_Recinzione.pdf

Scala:  
1:50

DETTAGLIO STRUTTURA IMPIANTO DI VIDEOSORVEGLIANZA - Scala 1:50

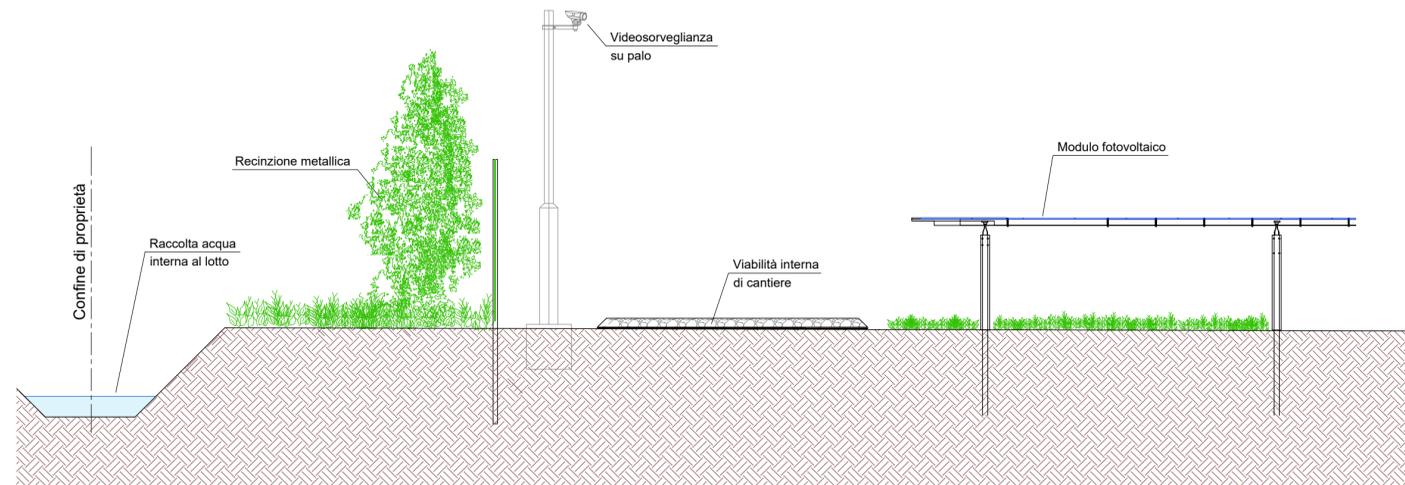

VISTA DI DETTAGLIO DEL PORTONE DI ACCESSO - Scala 1:50

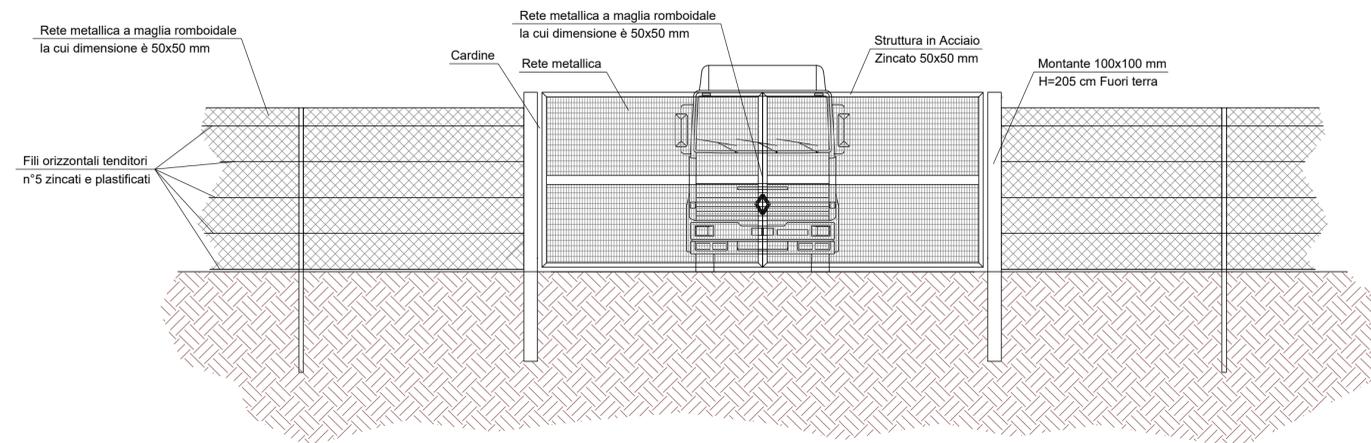

SEZIONE E PROSPETTO DI DETTAGLIO DELLA RECINZIONE PERIMETRALE - Scala 1:50

