



Regione del Veneto



Città metropolitana di Venezia



Comune di Musile di Piave



Titolo progetto:

**Progetto per la realizzazione di un impianto fotovoltaico, denominato "Melidissa", con potenza nominale di 22.618,8 kW da realizzarsi nel Comune di Musile di Piave (VE)**

**02\_T08**

Nome documento:

**ENEL T0739141 - ALLEGATO 2**

Richiedente:

**STM22 srl**

Via Nenni 6E, Imola (BO)

Coordinamento:

**Stemm srl**

Via Nenni 6E, Imola (BO)


**PROGETTO ELETTRICO  
CAMPO FOTOVOLTAICO**

Ing.  
**Rodolfo Ciani**




**STUDIO DI IMPATTO AMBIENTALE E  
VALUTAZIONE DI INCIDENZA**

Dott.  
**Marco Stevanin**

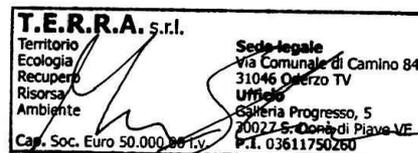

Dott. For.  
**Marco Abordi**

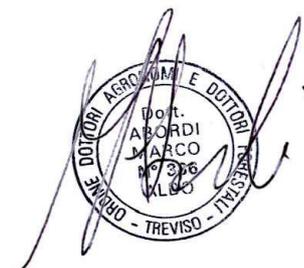

Data documento:

19/05/2022


Revisione:

Rev. 00

Nome file:


02\_T08\_EA2.PDF

Scala:

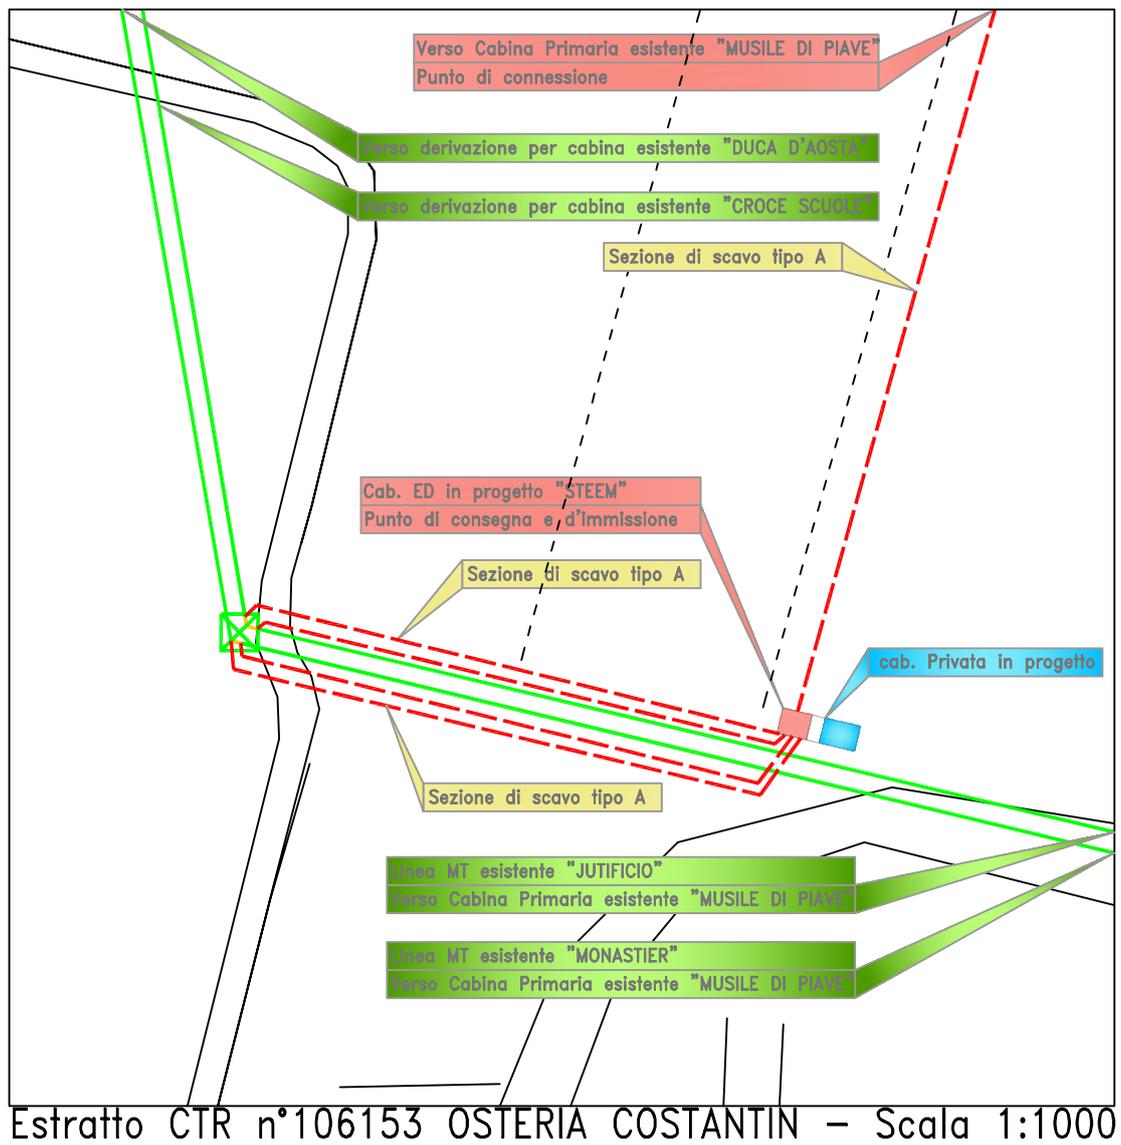

Estratto CTR n°106153 OSTERIA COSTANTIN – Scala 1:1000

SEZIONE SCAVO TIPO A

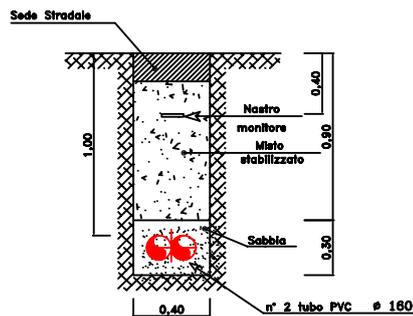

LEGENDA

- Locale cabina ED in Progetto
- Locale cabina Privata in Progetto
- Linea elettrica MT in aerea esistente
- - Linea elettrica MT in cavo interrato in progetto

nomefile: T0739141 STEM SRL - ALLEGATI 1-2-3.DWG

**e-distribuzione**  
 Divisione Infrastrutture e Reti  
 Area Territoriale Nord  
 Sviluppo Rete  
 PL-Distaccamento di Venezia

Scala	ALLEGATO 1
C.I.	Comune di Musile di Piave (VE)
Data	Località: Via Triestina, SN
16/11/2021	Costruzione nuovo impianto di rete per la connessione di un lotto di impianti di produzione di energia Fotovoltaica
Disegno n°	"STEMM SRL"
-	

Pratica n°	Tratto n°	Tecnico Progettista	Disegnatore	Capo UO/Tecnico PLA esp.	Istruttore Pratica	Resp. Pratica Autorizzativa
303299320 ex T0739141	-	STEFANO SPERTI	STEFANO SPERTI	-	-	-