




Prospetto B

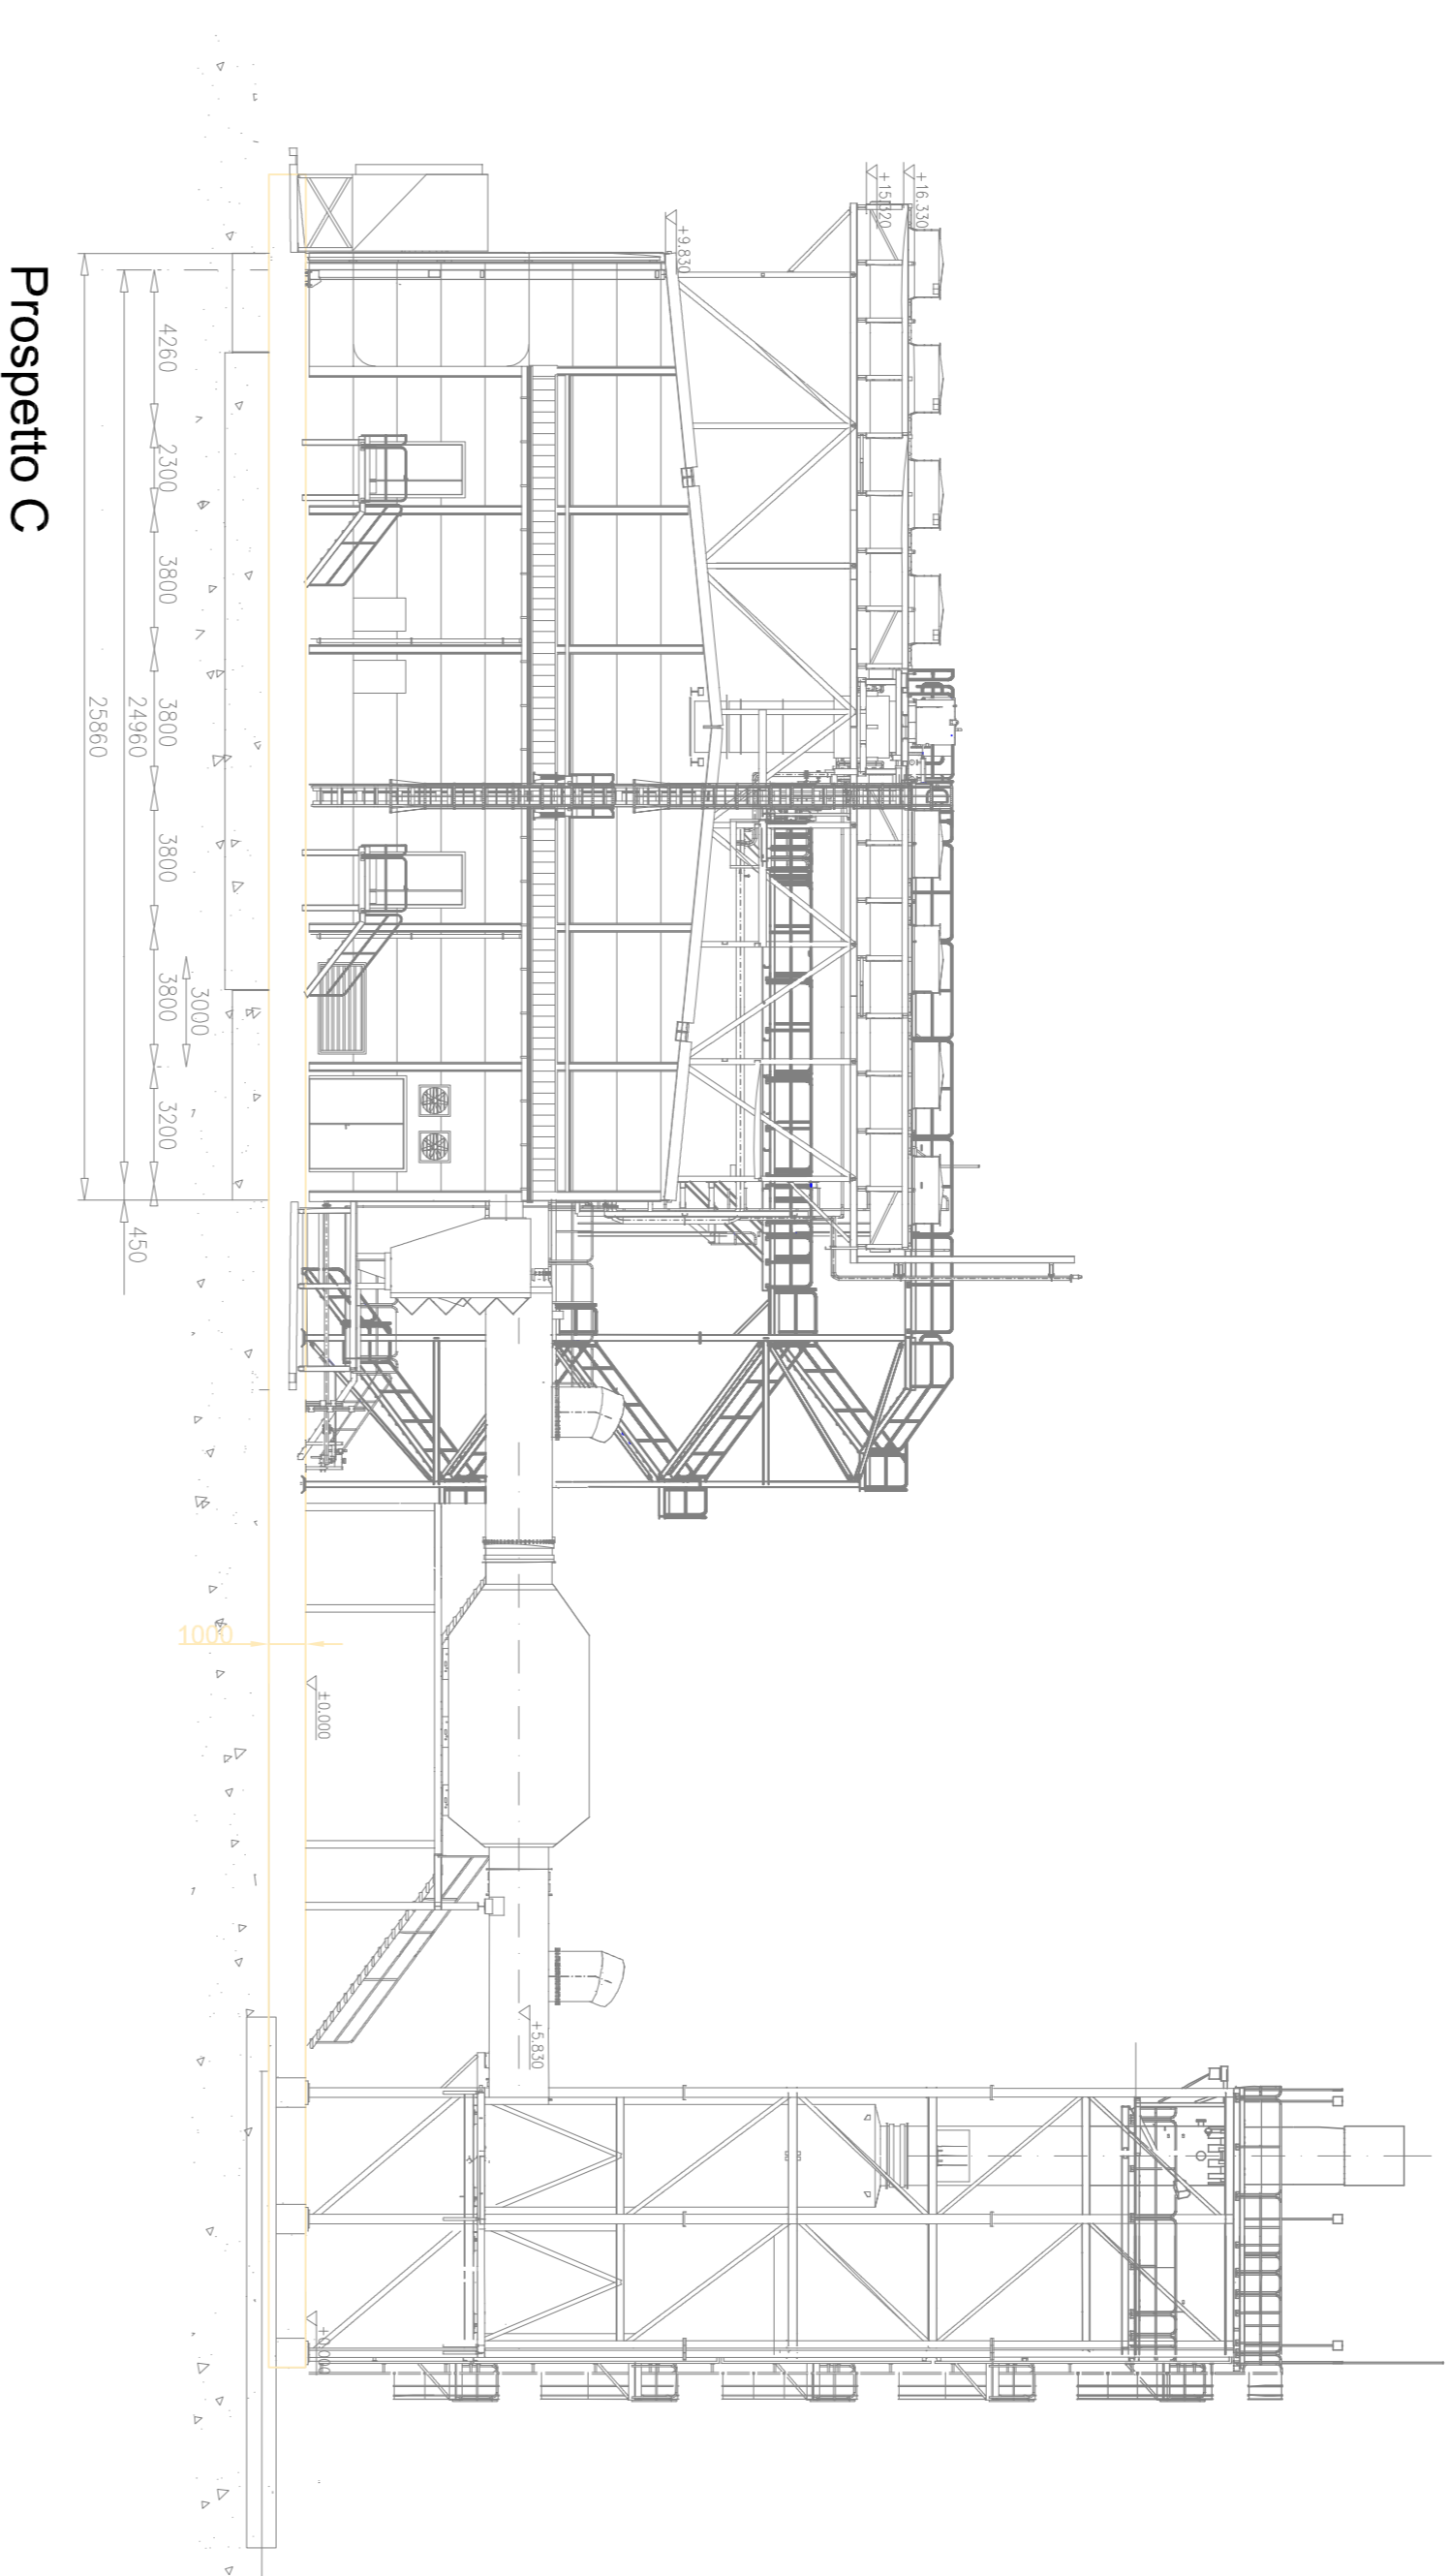

Prospetto C

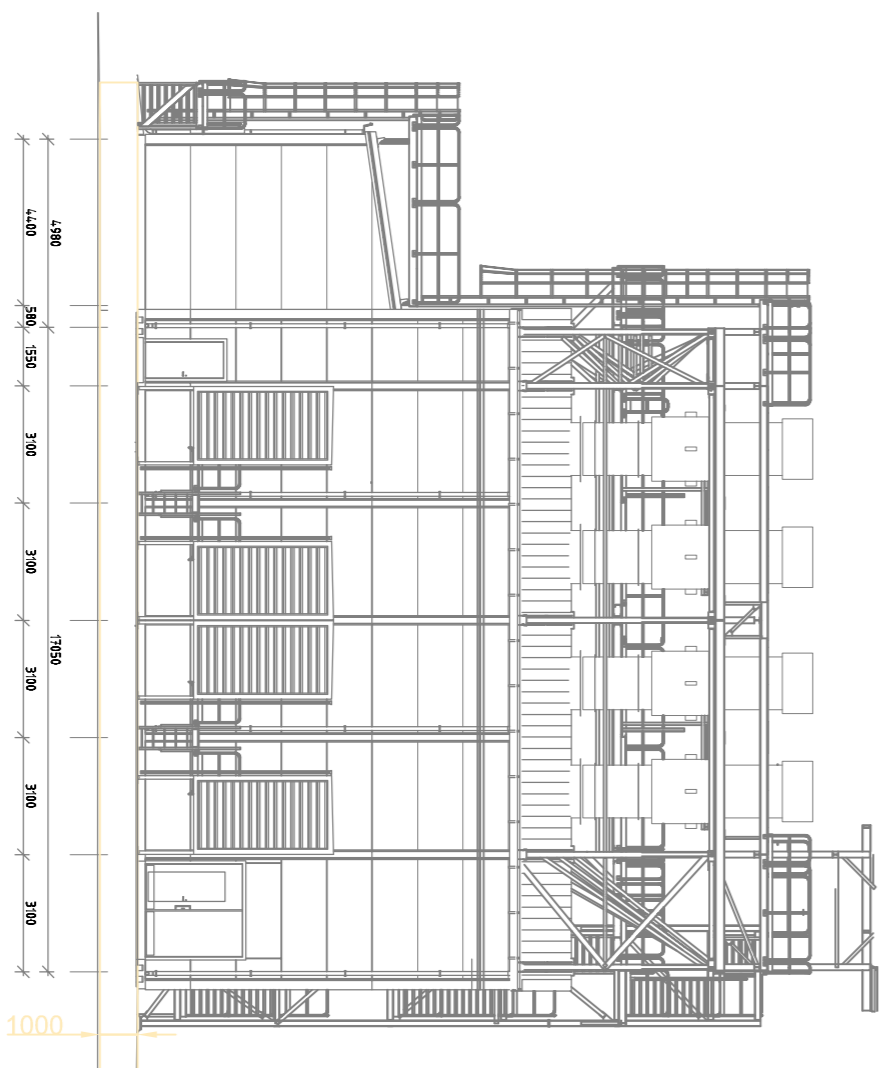

Prospetto D

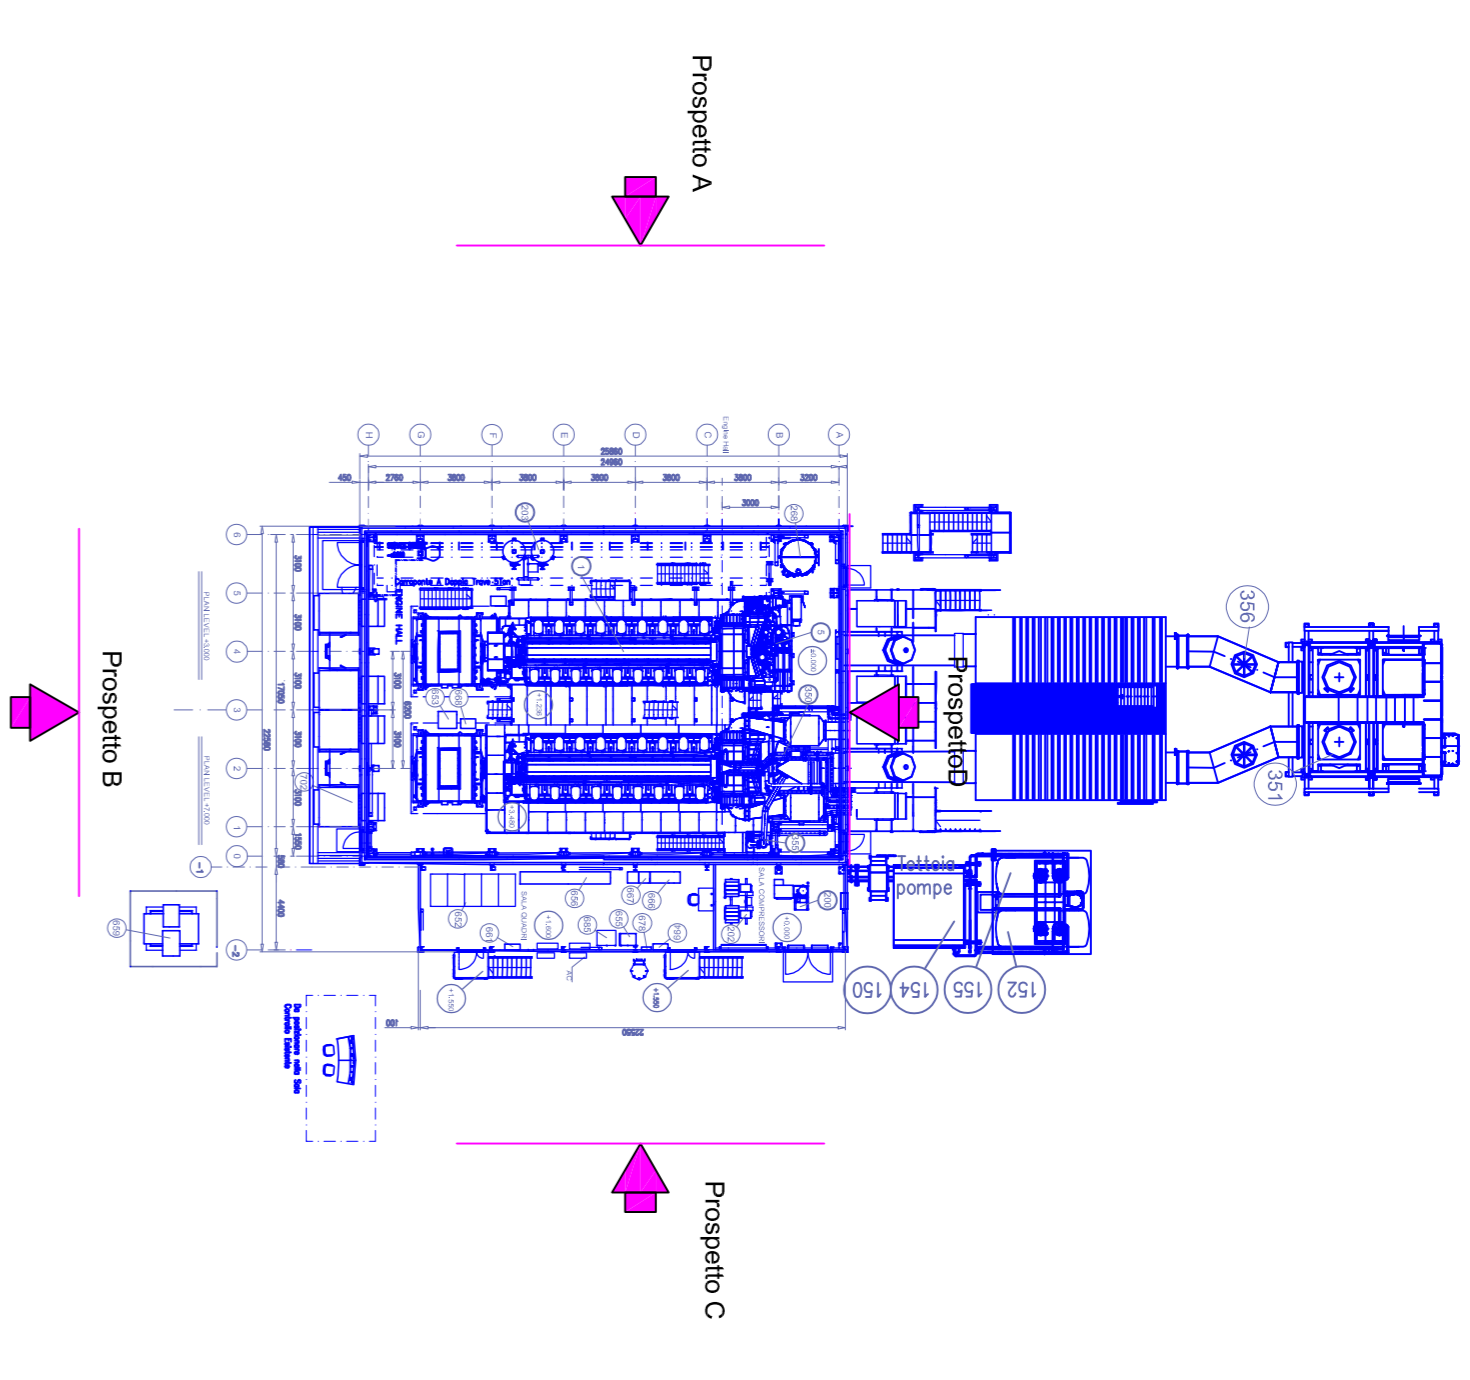

COMUNE DI TERMOLI
PROVINCIA DI CAMPOBASSO



Progetto di incremento della capacità di generazione flessibile dell'installazione di Metaenergiaproduzione sri di Termoli ad integrazione della produzione da fonti rinnovabili del Sistema Energetico Nazionale

CLIENTE:



Via Tolmino 12, 00198 Roma
Rappresentante Legale
Ing. Michele Molinari

PROGETTAZIONE:



Via Tolmino 12, 00198 Roma
Rappresentante Legale
Ing. Michele Molinari

REV.	DATA	DESCRIZIONE	REDATTO	VERIFICATO	APPROVATO

TAVOLA:

Prospetti

06

SCALA 1:200