



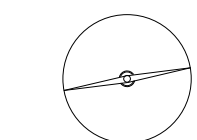

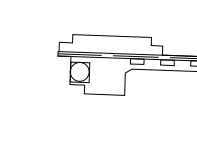




-  WTG
-  Piazzola
-  Cavidotti MT
-  Cavidotti MT
-  Strade di nuova realizzazione
-  Strade da adeguare
-  Scavi
-  Rilevati



Green & Green S.r.l.  
Via V. Affari, snc,  
87036 Rende (CS) - Italy  
P.IVA 02500010782  
Ph. (+39) 0984 846295  
Fax (+39) 0984 171470  
info@greengreen.it  
www.greengreen.it

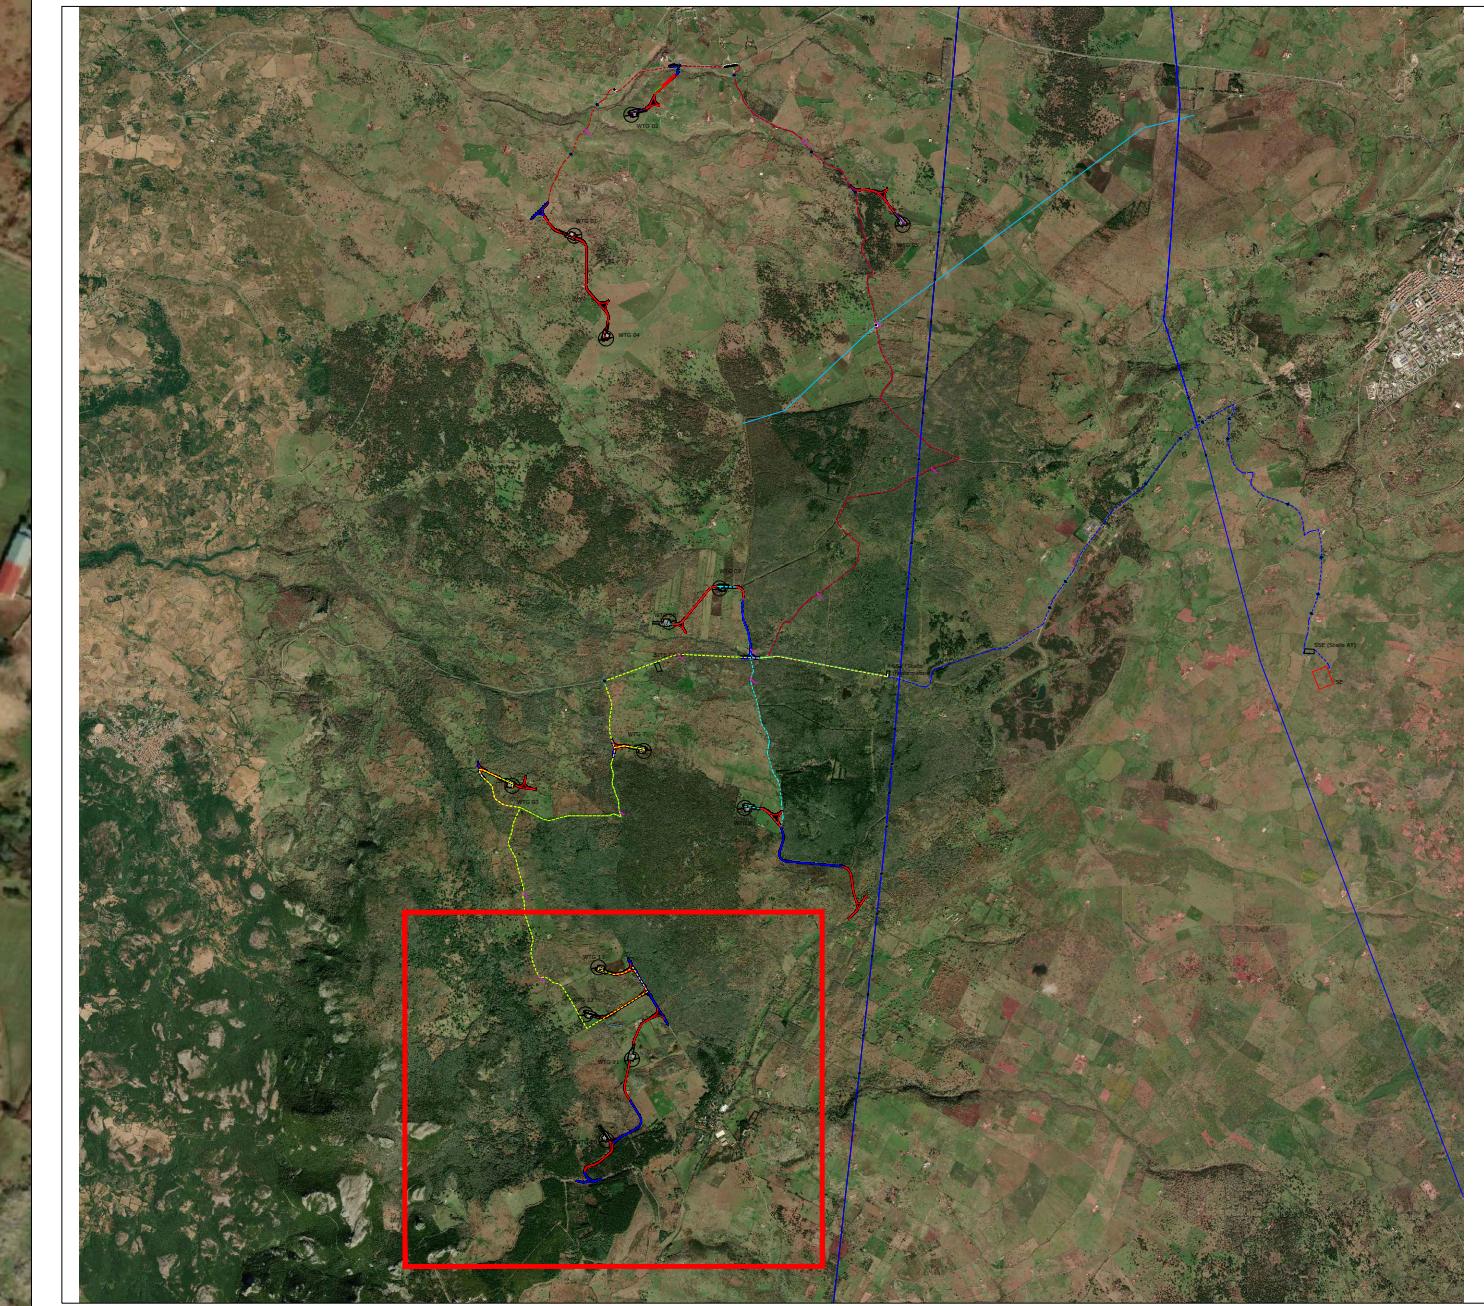

Il tecnico  
Ing. Leonardo Sblendido



00	15/12/2021	Prima Emissione	A. Abdolrazek	G. Alfano	L. Sblendido
REV.	DATA	DESCRIZIONE	PREPARATO	CONTROLLATO	APPROVATO
PROGETTO			SINDIA PROGETTO DEFINITIVO		
NOME FILE		GRE.EEC.D.24.IT.W.15066.00.032.00_PLANIMETRIA_INTERFERENZE_CAVIDOTTO_MT_parte 2			
CLASSIFICAZIONE		FORMATO	SCALA	SCALA PLOT	FOGLIO
		A0	1:5000	1:1	4 di 5
CAMPO DI UTILIZZO		TITOLO			
		PLANIMETRIA INTERFERENZE CAVIDOTTO MT _parte 2			
VALIDATO DA		CODICE GRE			
A. Puoli					
VERIFICATO DA		GRUPPO	FUNZIONE	TIPO	ENTITATE
M. Porcellini		GRE	TEC.	IMPIANTO	SISTEMA
COLLABORATORI		GRE	EEC	D	24
		IT	W	1	5
		0	6	6	0
		0	0	0	3
		2	0	0	0








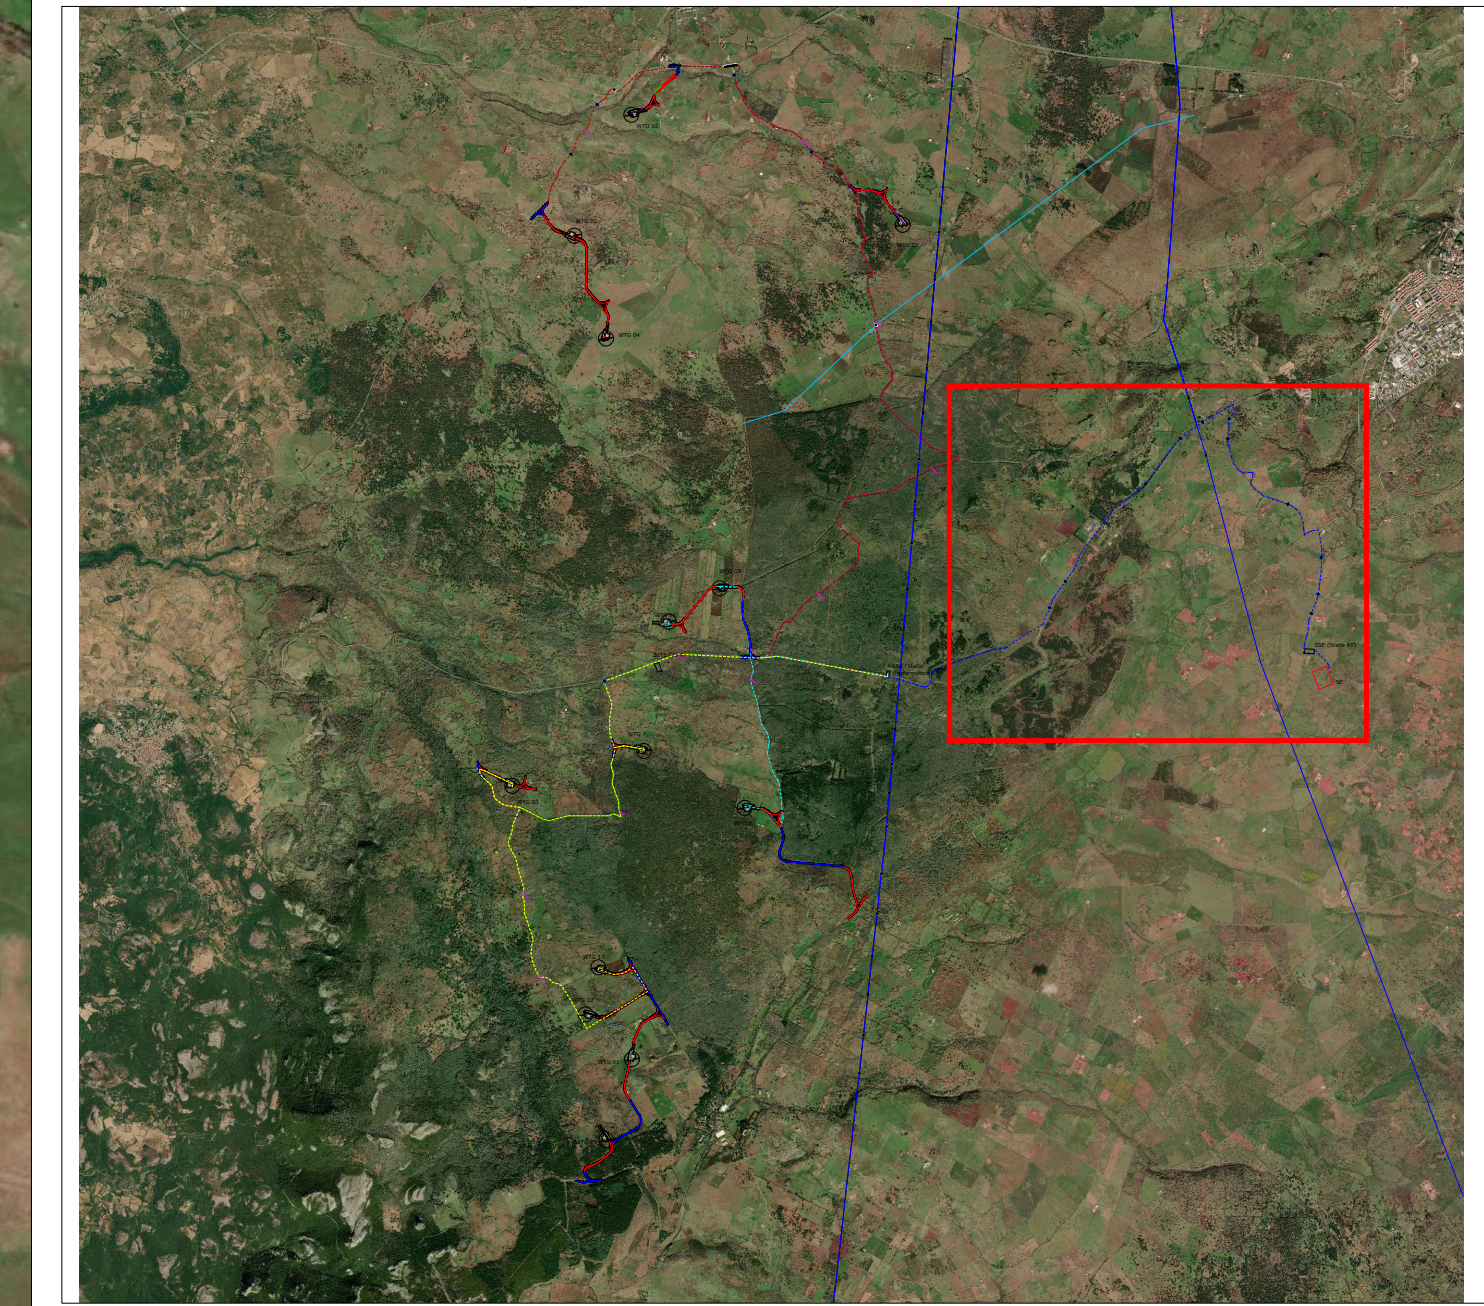
Engineering & Construction  
GRE VALIDAZIONE





Legenda dei colori e simboli in carta

-  SSE (Stallo AT)
-  SE
-  Cavidotti AT
-  Attraversamento idraulico
-  Linee di trasmissione aeree
-  Traliccio AT



SSE (Stallo AT)

SE

Green & Green S.r.l.  
Via V. Affari, snc,  
87030 Rende (CS) - Italy  
P.IVA 02500010782  
Ph. (+39) 0984 846295  
Fax (+39) 0984 1214470  
info@greengreen.it  
www.greengreen.it

**green & green**  
WE ENGINEERING

Il tecnico  
Ing. Leonardo Sblendido



00	15/12/2021	Prima Emissione	A. Abdolrazek	G. Alfano	L. Sblendido
REV.	DATA	DESCRIZIONE	PREPARATO	CONTROLLATO	APPROVATO

  <b>GRE VALIDAZIONE</b>	<b>PROGETTO</b> SINDIA PROGETTO DEFINITIVO	
	NOME FILE: GRE_EEC.D.24.IT.W.15066.00.032.00_PLANIMETRIA_INTERFERENZE_CAVIDOTTO_MT_parte 2	CLASSIFICAZIONE: <b>A0</b>
CAMPO DI UTILIZZO: <b>GRE VALIDAZIONE</b>	TITOLO: PLANIMETRIA INTERFERENZE CAVIDOTTO MT _parte 2	
VALIDATO DA: A. Puoli	CODICE GRE	
VERIFICATO DA: M. Porcellini	GRUPPO: GRE FUNZIONE: D TIPO: 2 ENTITATE: 4 FASE: I TEC: T IMPARTO: W SISTEMA: 1 PROGRESSIVO: 5 REVISIONE: 0	CODICE GRE: GRE EEC D 2 4 I T W 1 5 0 6 6 0 0 0 3 2 0 0

Questo documento è proprietà di Green & Green. È vietata espressamente la ristampa o l'uso non autorizzato senza permesso scritto di Green & Green.