


WTG 13


PICCHETTO IN RAME
LUNGHEZZA 3m

CORDA DI RAME NUDO
70mm²

Scale 1:1000

LEGENDA DEI COLORI E SIMBOLI IN CARTA:

-  Aerogeneratore
-  Riporto
-  Scavo
-  Piazzola
-  Strada da realizzare
-  Strada da adeguare
-  Site Camp
-  Corda di rame nudo 70 mm²
-  Cavo di terra isolato 70 mm²
-  Picchetti

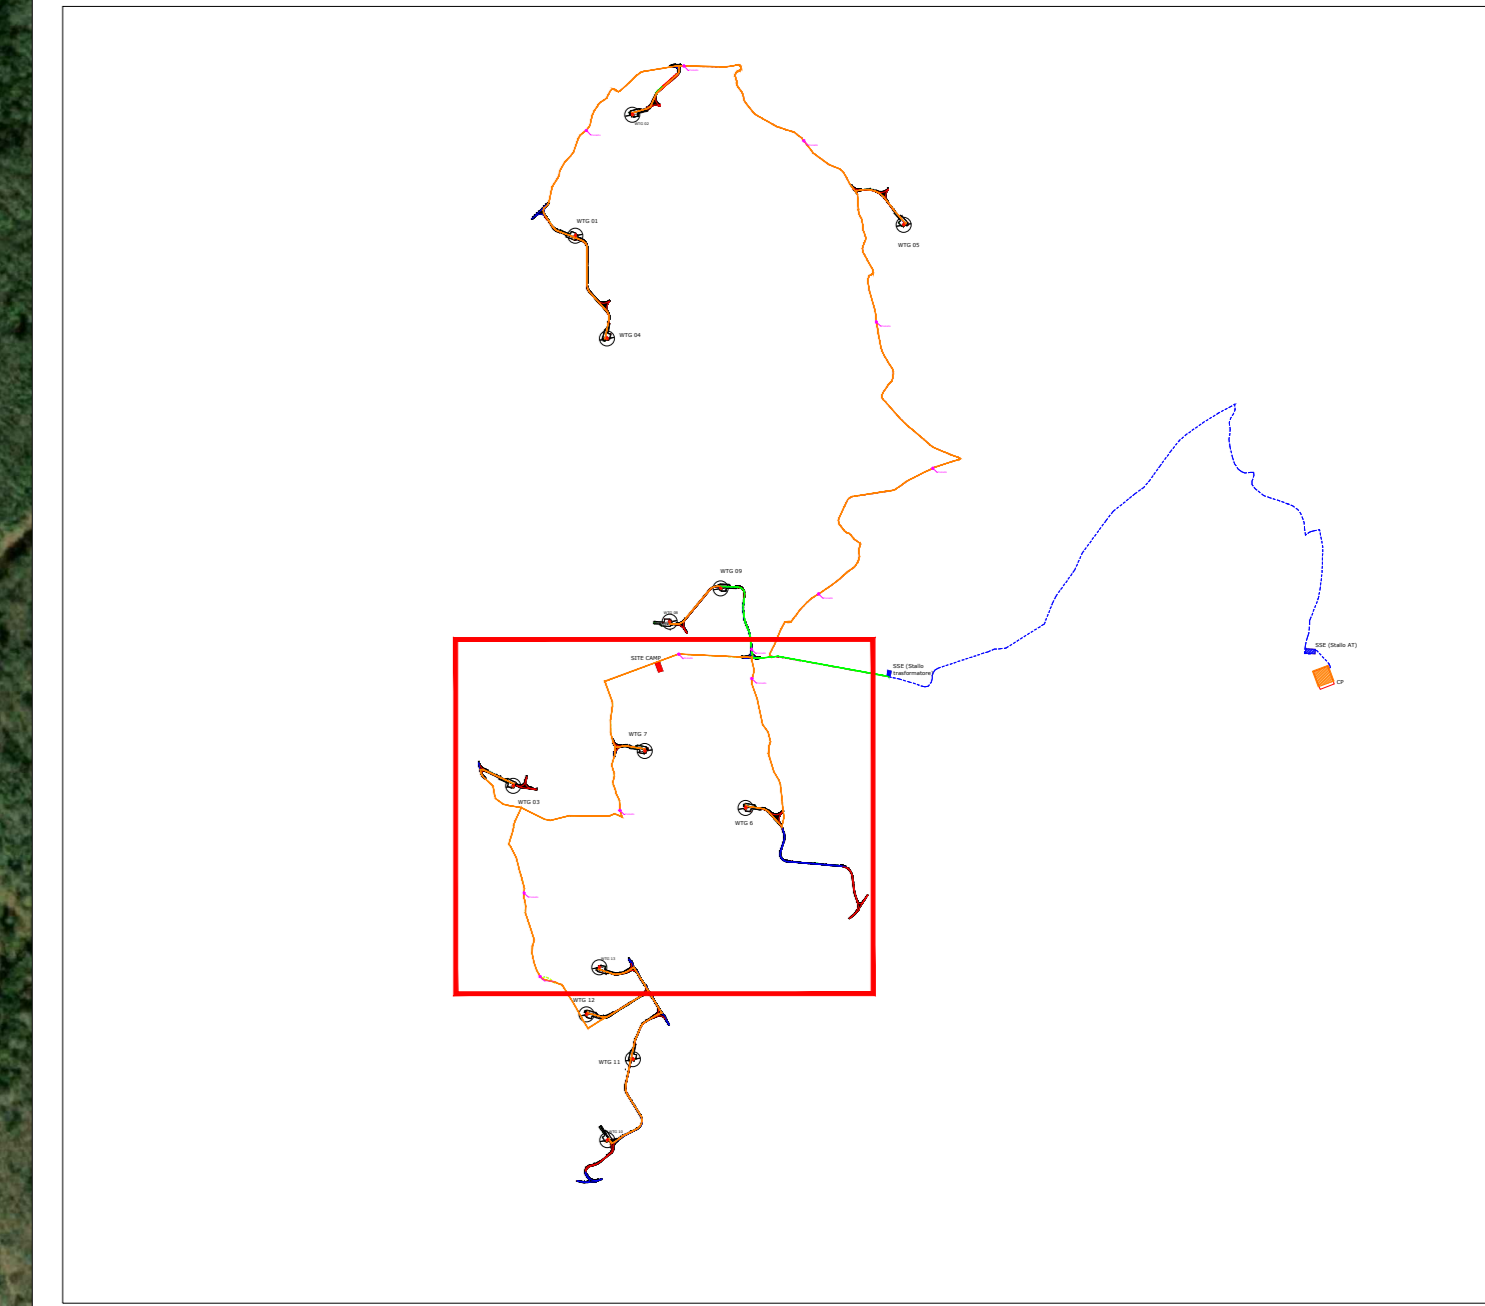

Green & Green S.r.l.
Via V. Affari, snc,
87036 Rende (CS) - Italy
P.IVA 02500010782
Ph: (+39) 0984 846295
Fax: (+39) 0984 1714470
info@greengreen.it
www.greengreen.it

green & green
WE ENGINEERING


Il tecnico
Ing. Leonardo Sblendido



00	15/12/2021	Prima Emissione	AW Abdelrazek	G. Alfano	L. Sblendido
REV.	DATA	DESCRIZIONE	PREPARATO	CONTROLLATO	APPROVATO






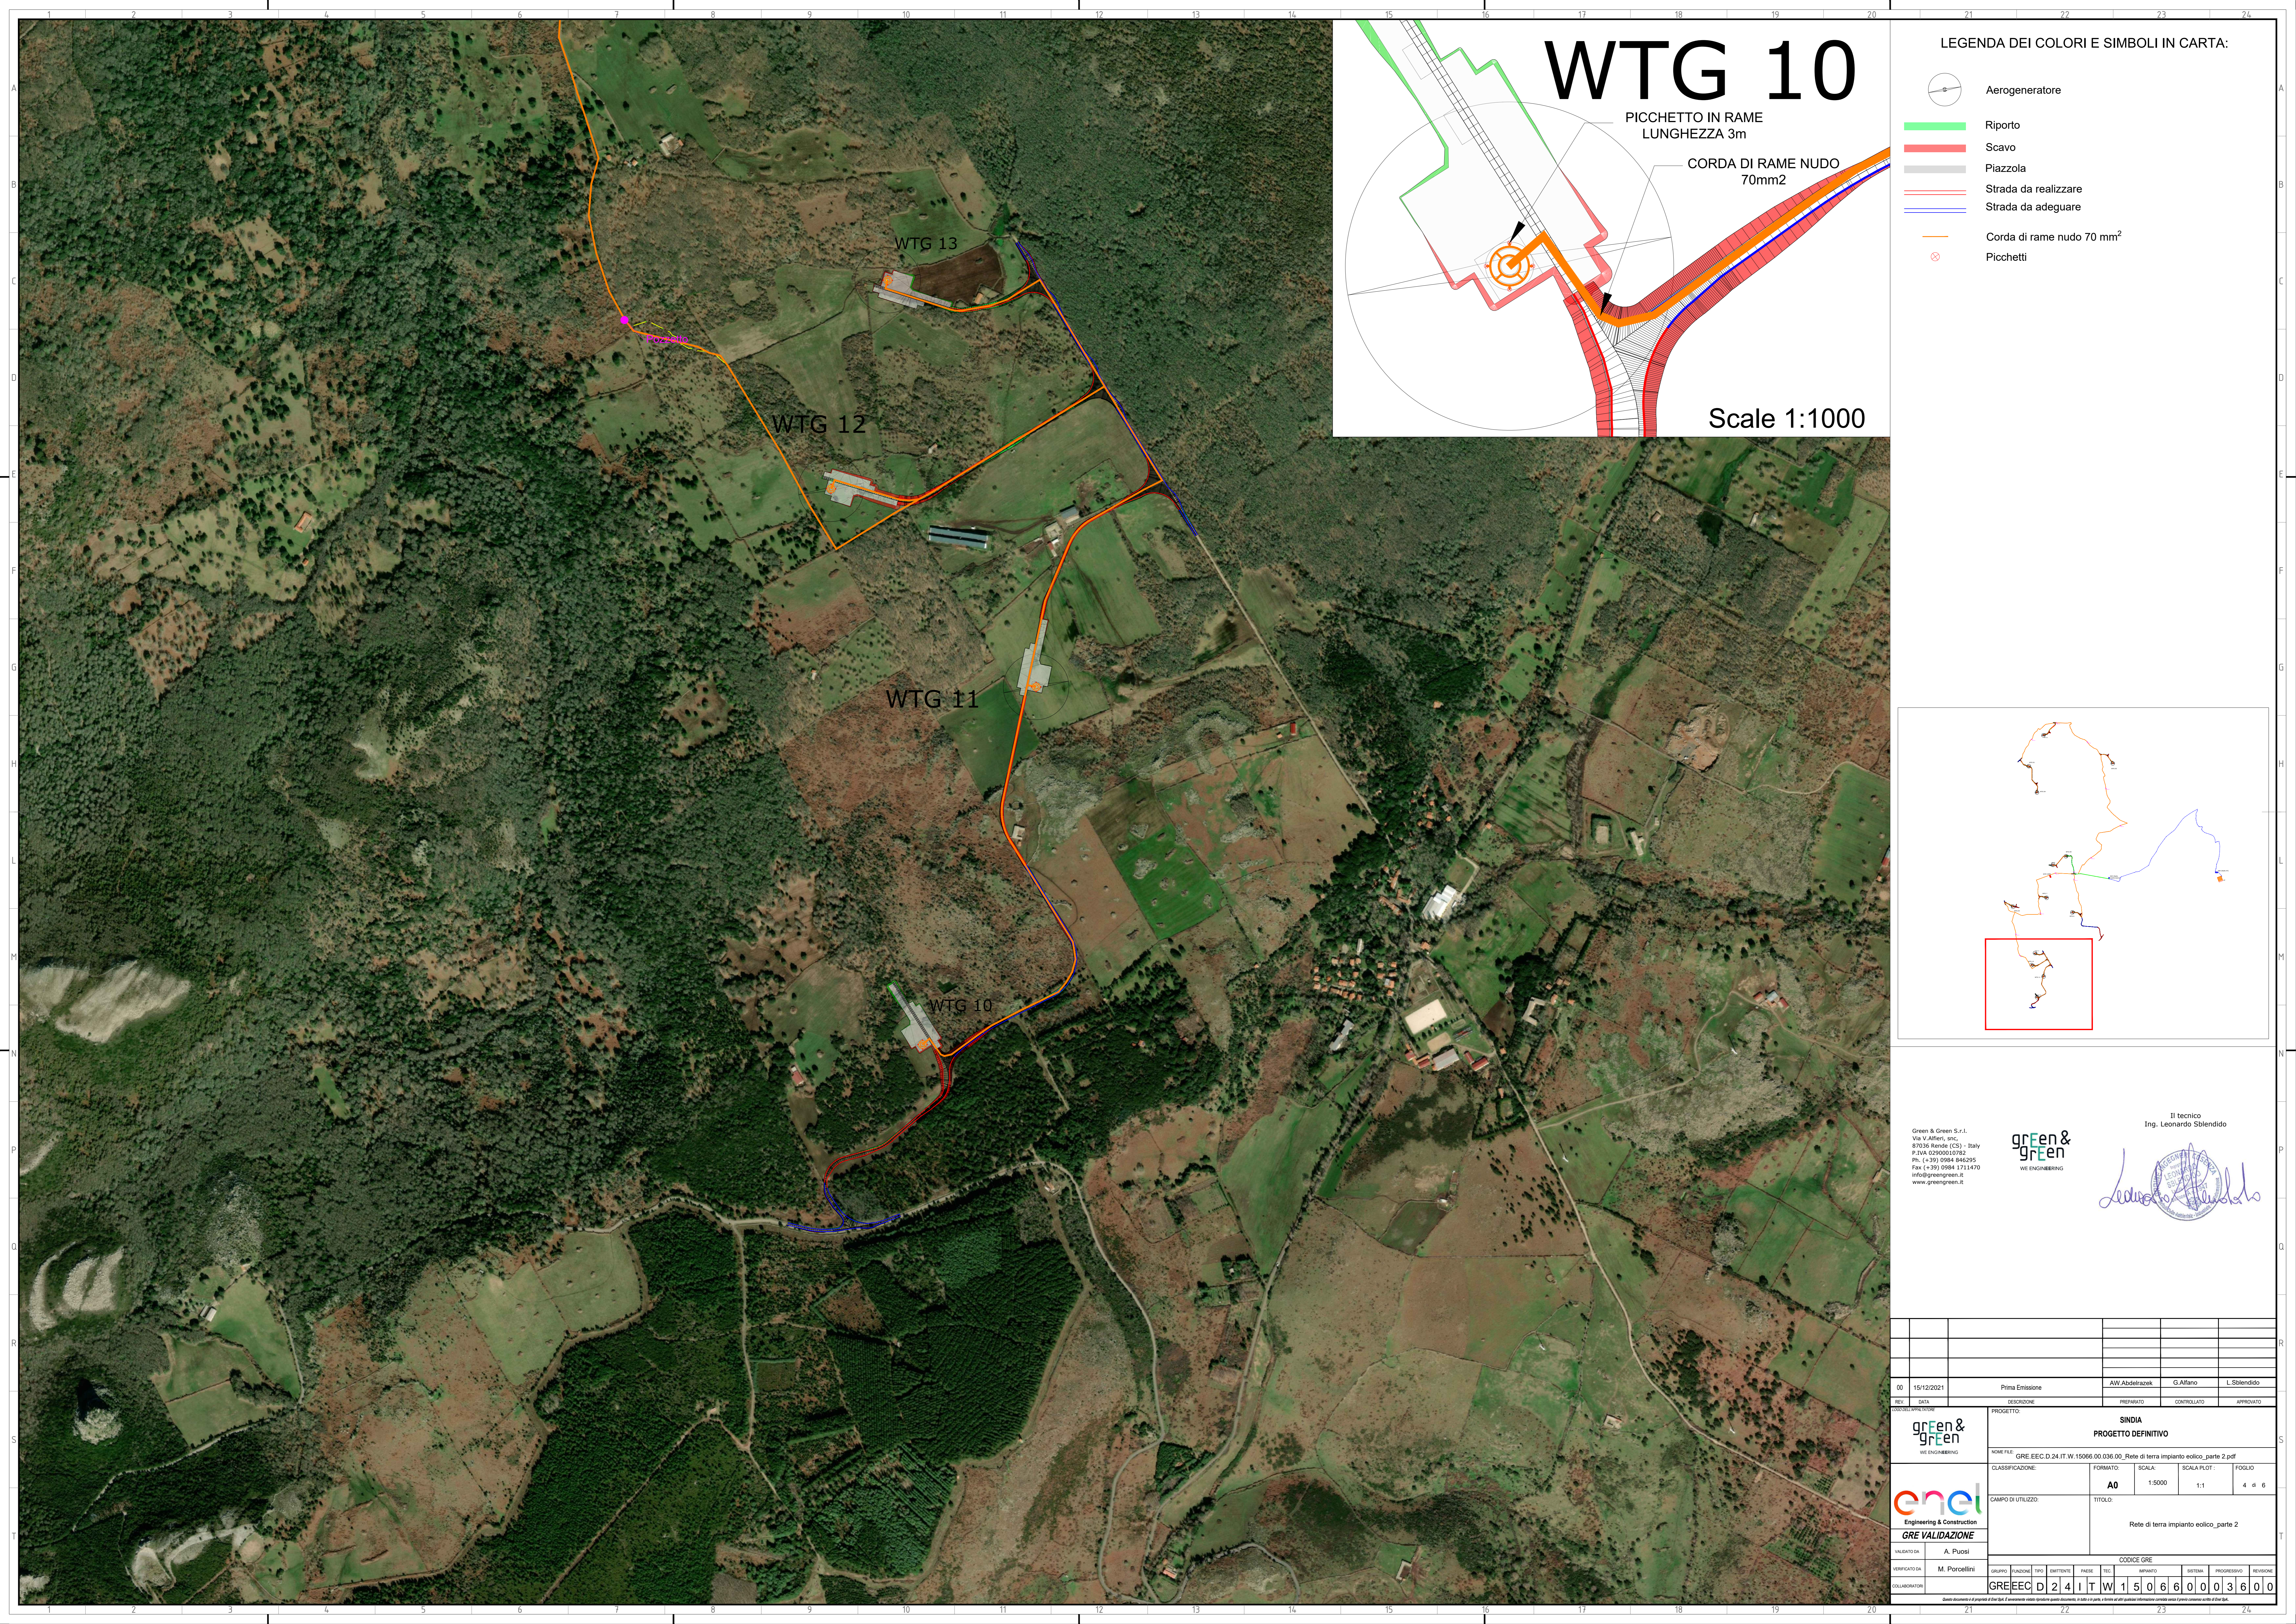


  Engineering & Construction GRE VALIDAZIONE	PROGETTO SINDIA PROGETTO DEFINITIVO
	NOME FILE: GRE_EEC_D_24_IT_W_150066_00_036_00_Rete di terra impianto eolico_parte 2 CLASSIFICAZIONE: A0 CAMPO DI UTILIZZO: Rete di terra impianto eolico_parte 2
VALIDATO DA: A. Puoli VERIFICATO DA: M. Porcellini COLLABORATORI:	CODICE GRE GRE EEC D 24 IT W 15 0 6 6 0 0 0 3 6 0 0

Questo documento è proprietà di Green & Green S.p.A. e non deve essere distribuito o copiato senza permesso scritto dalla Green & Green S.p.A.

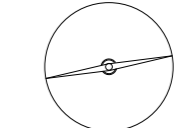

WTG 10


LEGENDA DEI COLORI E SIMBOLI IN CARTA:

-  Aerogeneratore
-  Riporto
-  Scavo
-  Piazzola
-  Strada da realizzare
-  Strada da adeguare
-  Corda di rame nudo 70 mm²
-  Picchetti

PICCHETTO IN RAME
LUNGHEZZA 3m

CORDA DI RAME NUDO
70mm²

Scale 1:1000

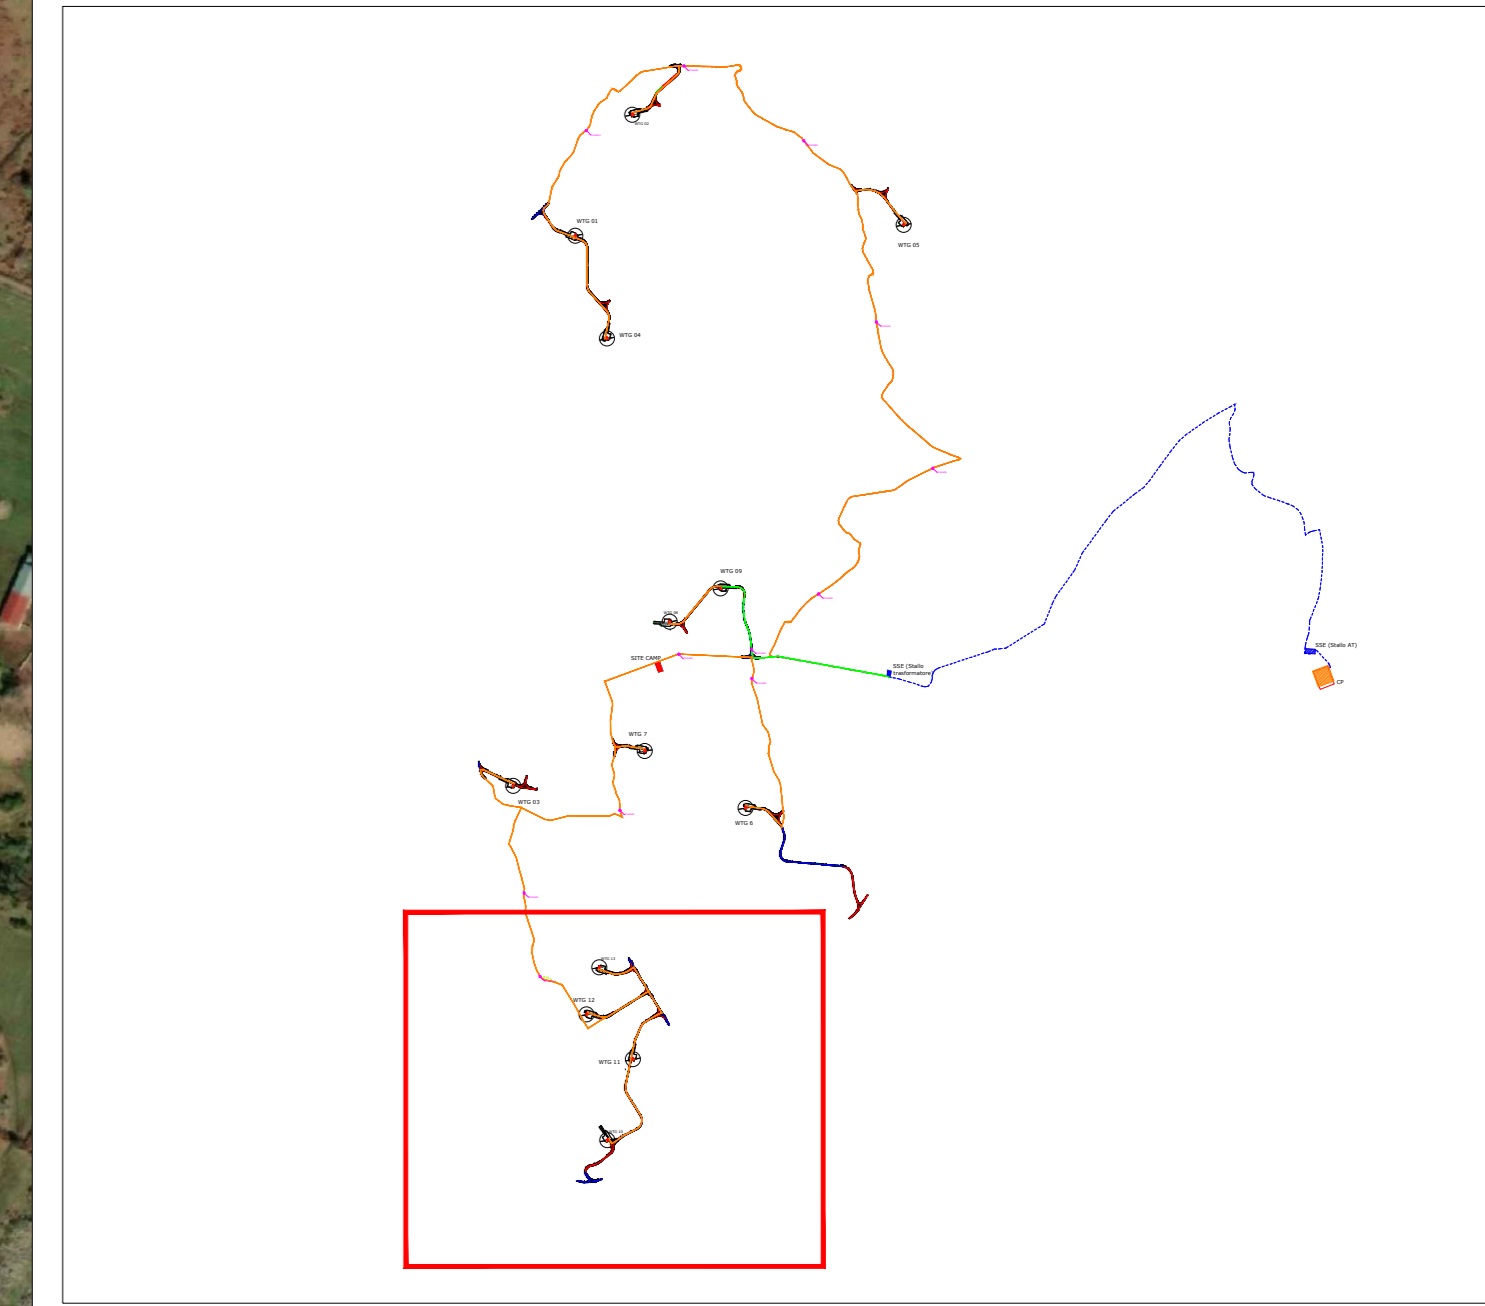

Green & Green S.r.l.
Via V. Affari, snc,
87036 Rende (CS) - Italy
P.IVA 02500010782
Ph. (+39) 0984 846295
Fax (+39) 0984 2714470
info@greengreen.it
www.greengreen.it

green & green
WE ENGINEERING

Il tecnico
Ing. Leonardo Sblendido



00	15/12/2021	Prima Emissione	AW Abdelrazek	G. Alfano	L. Sblendido
REV.	DATA	DESCRIZIONE	PREPARATO	CONTROLLATO	APPROVATO

 WE ENGINEERING	PROGETTO: SINDIA PROGETTO DEFINITIVO			
	NOME FILE: GRE.EEC.D.24.IT.W.15066.00.036.00_Rete di terra impianto eolico_parte 2.pdf			
CLASSIFICAZIONE:	FORMATO:	SCALA:	SCALA PLOT:	FOGLIO:
	A0	1:5000	1:1	4 di 6
CAMPO DI UTILIZZO:	TITOLO:			
	Rete di terra impianto eolico_parte 2			

VALIDATO DA:	A. Puosi	CODICE GRE			
VERIFICATO DA:	M. Porcellini	GRUPPO:	FUNZIONE:	TIPO:	ENTRANTE:
ESECUTORE:	GRE.EEC	D	2	4	I
		W	1	5	0
		6	0	6	0
		0	0	0	3
		6	0	0	0