


PTCP - CAPISALDI DEL SISTEMA AMBIENTALE

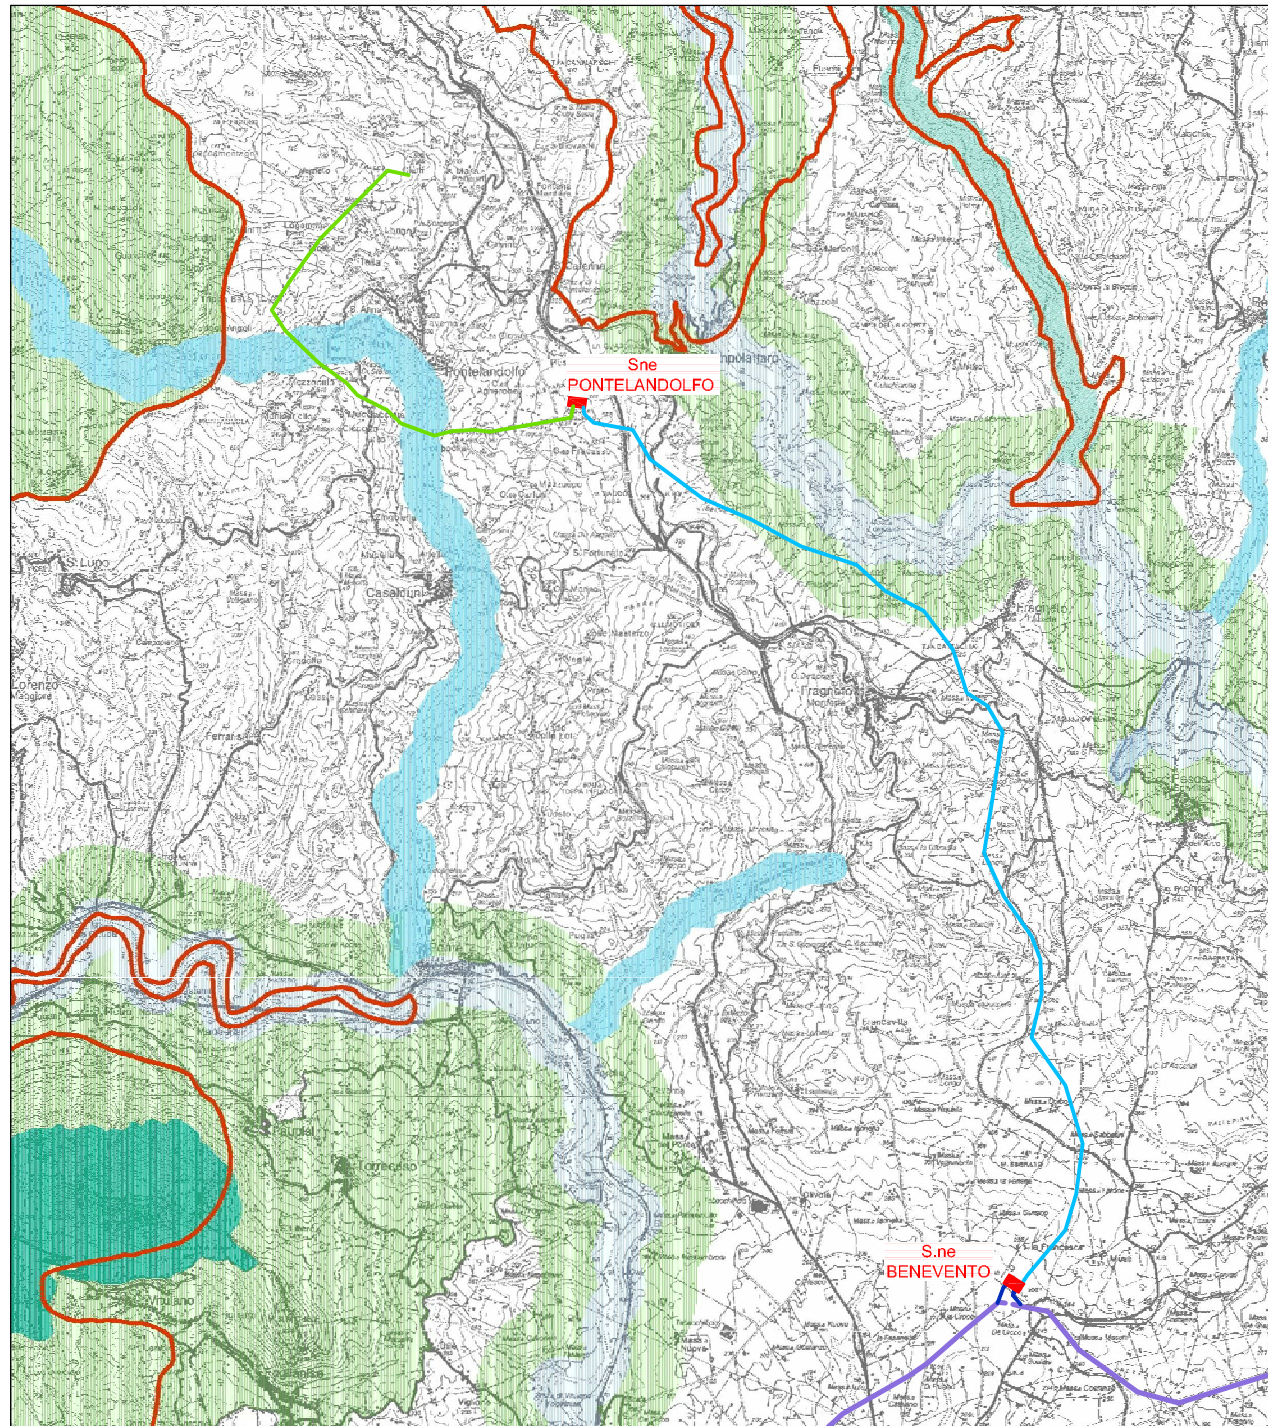

LEGENDA

OPERE A PROGETTO

GALLERIE

OPERE IN SOTTERRANEO

OPERE IN SUPERFICIE


AGGIORNAMENTO ELETTRODOTTO REC

AGGIORNAMENTO ELETTRODOTTO
 PONTELANDOLFO - BENEVENTO

AGGIORNAMENTO RACCORDI STAZIONE
 DI BENEVENTO - ELETTRODOTTO BENEVENTO II - FOGGIA

STAZIONI ELETTRICHE


SCALA

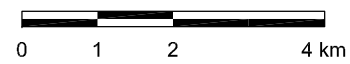

NOTA

LA LEGENDA DEI TEMATISMI
 È RIPORTATA IN FIGURA 4.2b

PTCP - AREE AD ELEVATA NATURALITÀ E BIODIVERSITÀ

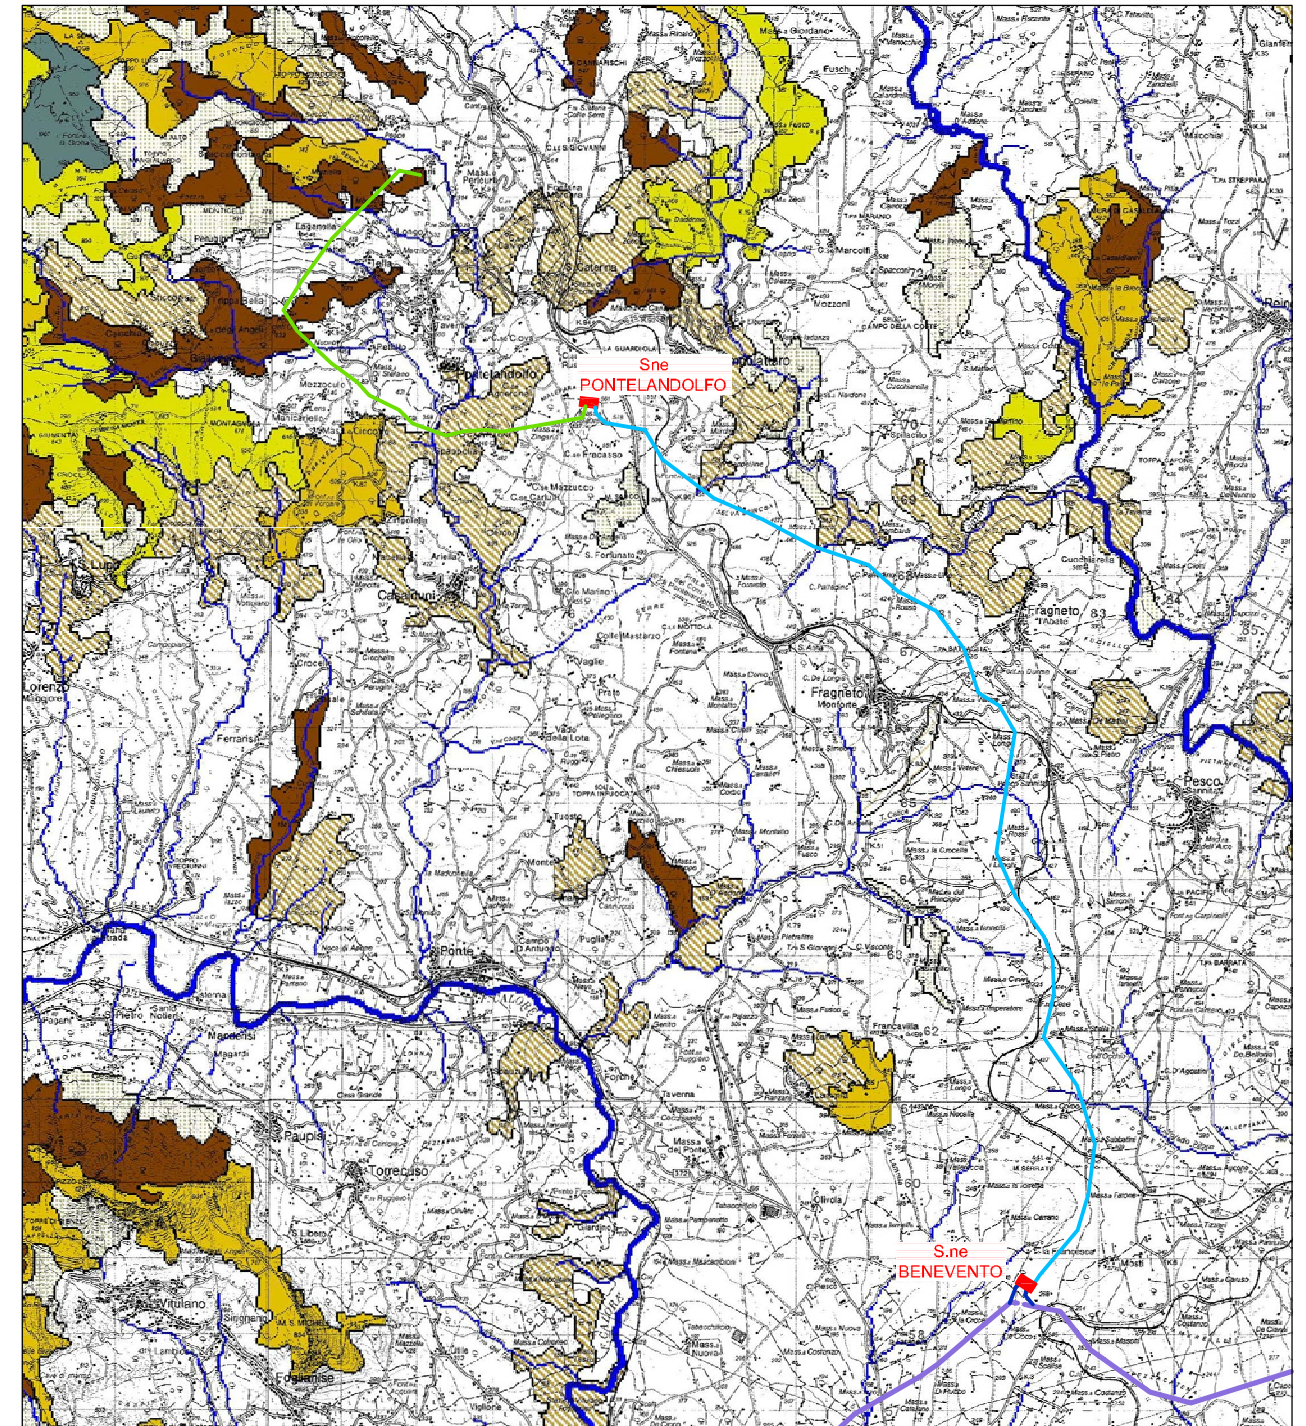

RIFERIMENTI

PROVINCIA DI BENEVENTO, PTCP ADOTTATO CON DELIBERAZIONE DELLA GIUNTA REGIONALE No. 407 DEL 16 LUGLIO 2010, SISTEMA AMBIENTALE - CAPISALDI DEL SISTEMA AMBIENTALE, TAV. B1.1 SETTEMBRE 2009, SCALA 1:75,000

PROVINCIA DI BENEVENTO, PTCP ADOTTATO CON DELIBERAZIONE DELLA GIUNTA REGIONALE No. 407 DEL 16 LUGLIO 2010, SISTEMA AMBIENTALE - AREE AD ELEVATA NATURALITÀ E BIODIVERSITÀ, TAV. B1.2 SETTEMBRE 2009, SCALA 1:75,000

SCALA



FIGURA 4.2a

PTCP
 CAPISALDI DEL SISTEMA AMBIENTALE E
 AREE AD ELEVATA NATURALITÀ E BIODIVERSITÀ