


**Legenda dei colori e simboli in carta**

- WTG
- Piazzola
- Cavidditi MT
- Cavidditi AT
- Strade di nuova realizzazione
- Strade da adeguare
- Area di Manovra
- Reticolo Idrografico
- Scavi
- Rilevati
- Futura Stazione Elettrica (SE) di Trasformazione 380/150 kV di Tema
- Sottostazione (Stallo AT)
- Sottostazione (Stallo Trasformatore)

**PERICOLO GEOMORFOLOGICO (PAI Rev. 42):**

- Hg 0
- Hg 1
- Hg 2
- Hg 3
- Hg 4

Non sono presenti perimetrazioni di Pericolo Idraulico come da P.A.I. (Rev. 42).

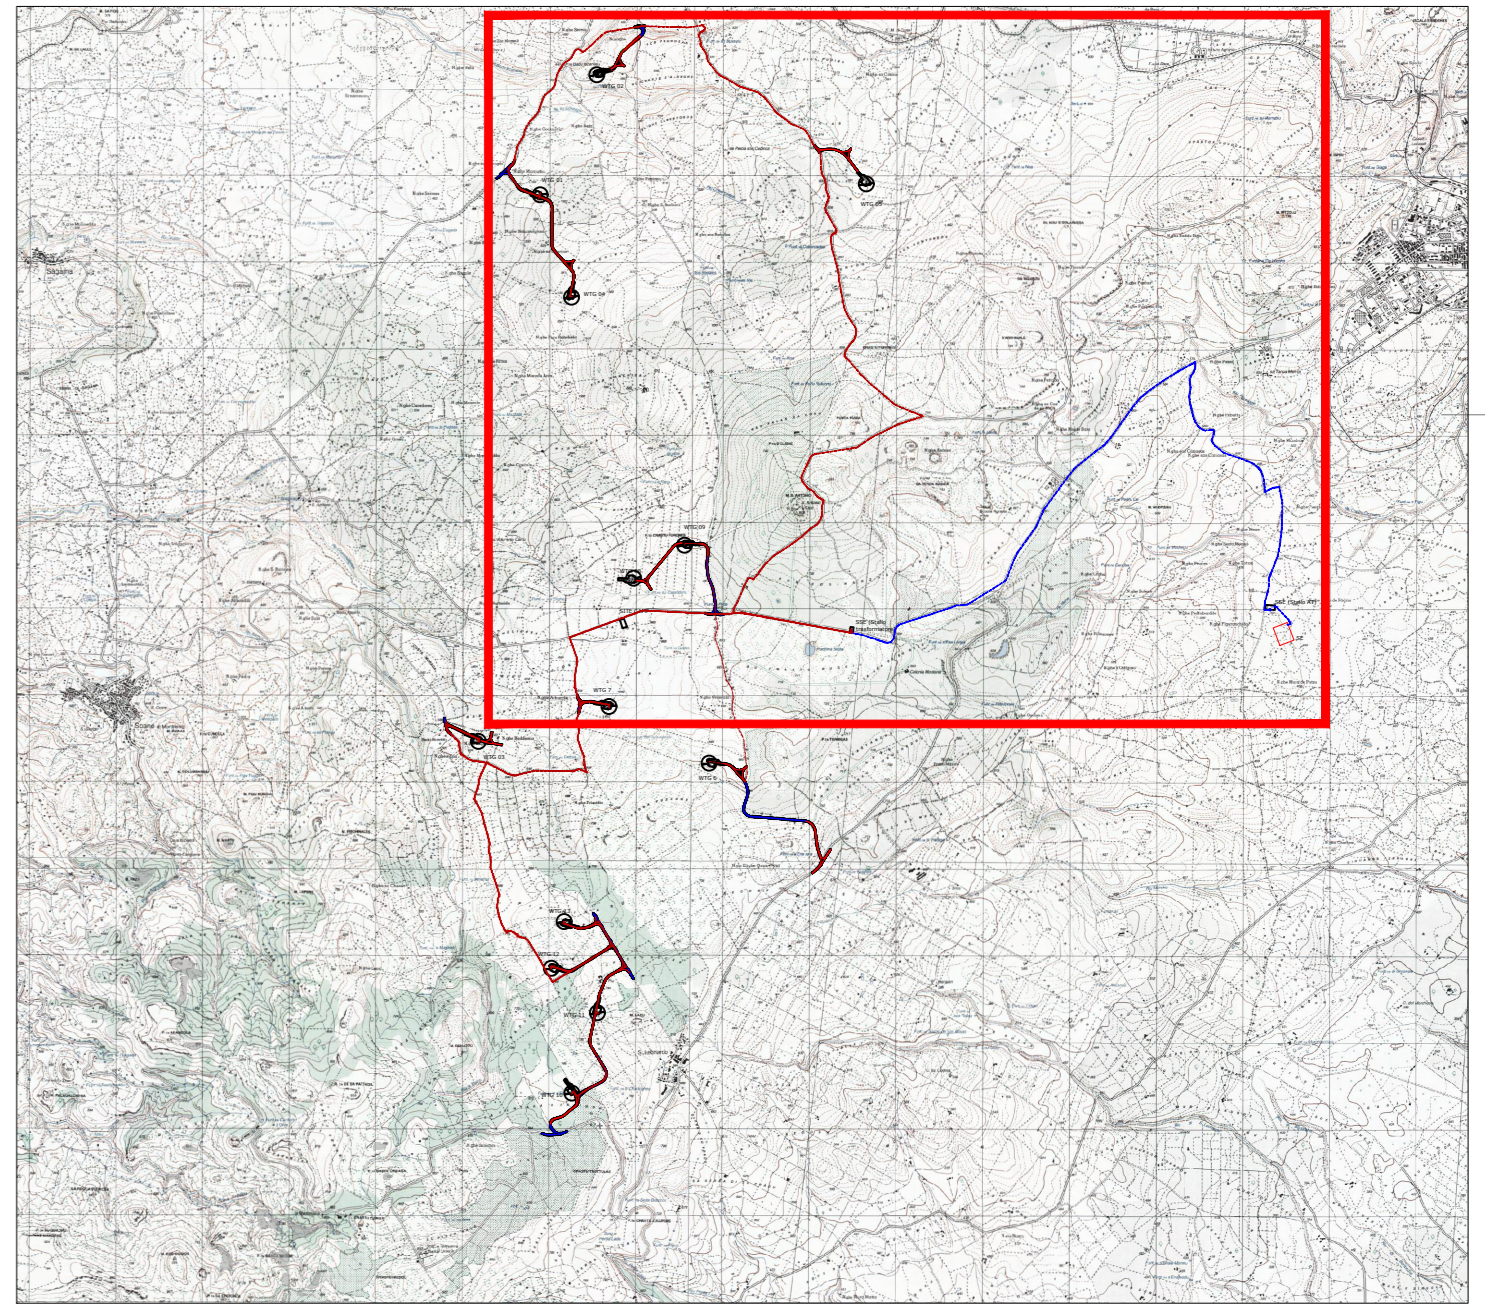

Green & Green S.r.l.  
Via V. Alfieri, snc,  
91036 Ronde (CS) - Italy  
P.IVA 02500010782  
Ph. (+39) 0984 846295  
Fax (+39) 0984 1714470  
info@greengreen.it  
www.greengreen.it

Il tecnico  
Ing. Leonardo Splendido

00	15/12/2021	Prima Emissione	G. Alfano	G. Alfano	L. Splendido
REV.	DATA	DESCRIZIONE	PREPARATO	CONTROLLATO	APPROVATO
PROGETTO		SINDIA PROGETTO DEFINITIVO			
NOME FILE		GRE_EEC_D.26.IT.W.15066.00.078.00_RAFFRONTO PAI_parte 1.pdf			
CLASSIFICAZIONE	FORMATO	SCALA	SCALA PLOT	FOGLIO	
A0	1:10000	1:1	1 di 4		
CAMPO D'UTILIZZO	TITOLO				
RAFFRONTO PAI_parte 1					
GRE VALIDAZIONE					
VALIDAZIONE	A. Paoletti		CODICE GRE		
VERIFICATO DA	F. Specchia	GRUPPO	FUNZIONE	TIPO	ENTRANTE
COLLABORATORI		GRE_EEC	D	2	6
GRE_EEC_D_26_IT_W_15066_00_078_00_00078_00					