


Legenda dei colori e simboli in carta

- WTG
- Piazzola
- Strade da adeguare
- Strade di nuova realizzazione
- Cavidotti MT

- Fonte dati uso del suolo:
<https://www.sardegnageoportale.it/index.php?xsl=2420&s=40&v=9&c=14480&es=6603&n=1&n=100&esp=1&t=14401>
- AREE A PASCOLO NATURALE
 - AREE A RICOLONIZZAZIONE ARTIFICIALE
 - AREE A RICOLONIZZAZIONE NATURALE
 - AREE AGROFORESTALI
 - AREE ARCHEOLOGICHE
 - AREE CON VEGETAZIONE RADA 5% E 40%
 - AREE PREVALENTEMENTE OCCUPATE DA COLTURA AGRARIA CON PRESENZA DI SPAZI NATURALI IMPORTANTI
 - BOSCO DI CONIFERA
 - BOSCO DI LATIFOGIE
 - COLTURE TEMPORANEE ASSOCIATE ALL'OLIVO
 - COLTURE TEMPORANEE ASSOCIATE AD ALTRE COLTURE PERMANENTI
 - GARIGA
 - PIOPPETTI SALICETI EUCALITTETI ECC. ANCHE IN FOMAZIONI MISTE
 - PRATI ARTIFICIALI
 - PRATI STABILI
 - SEMINATIVI IN AREE NON IRRIGUI
 - SUGHERETE
 - FABBRICATI RURALI

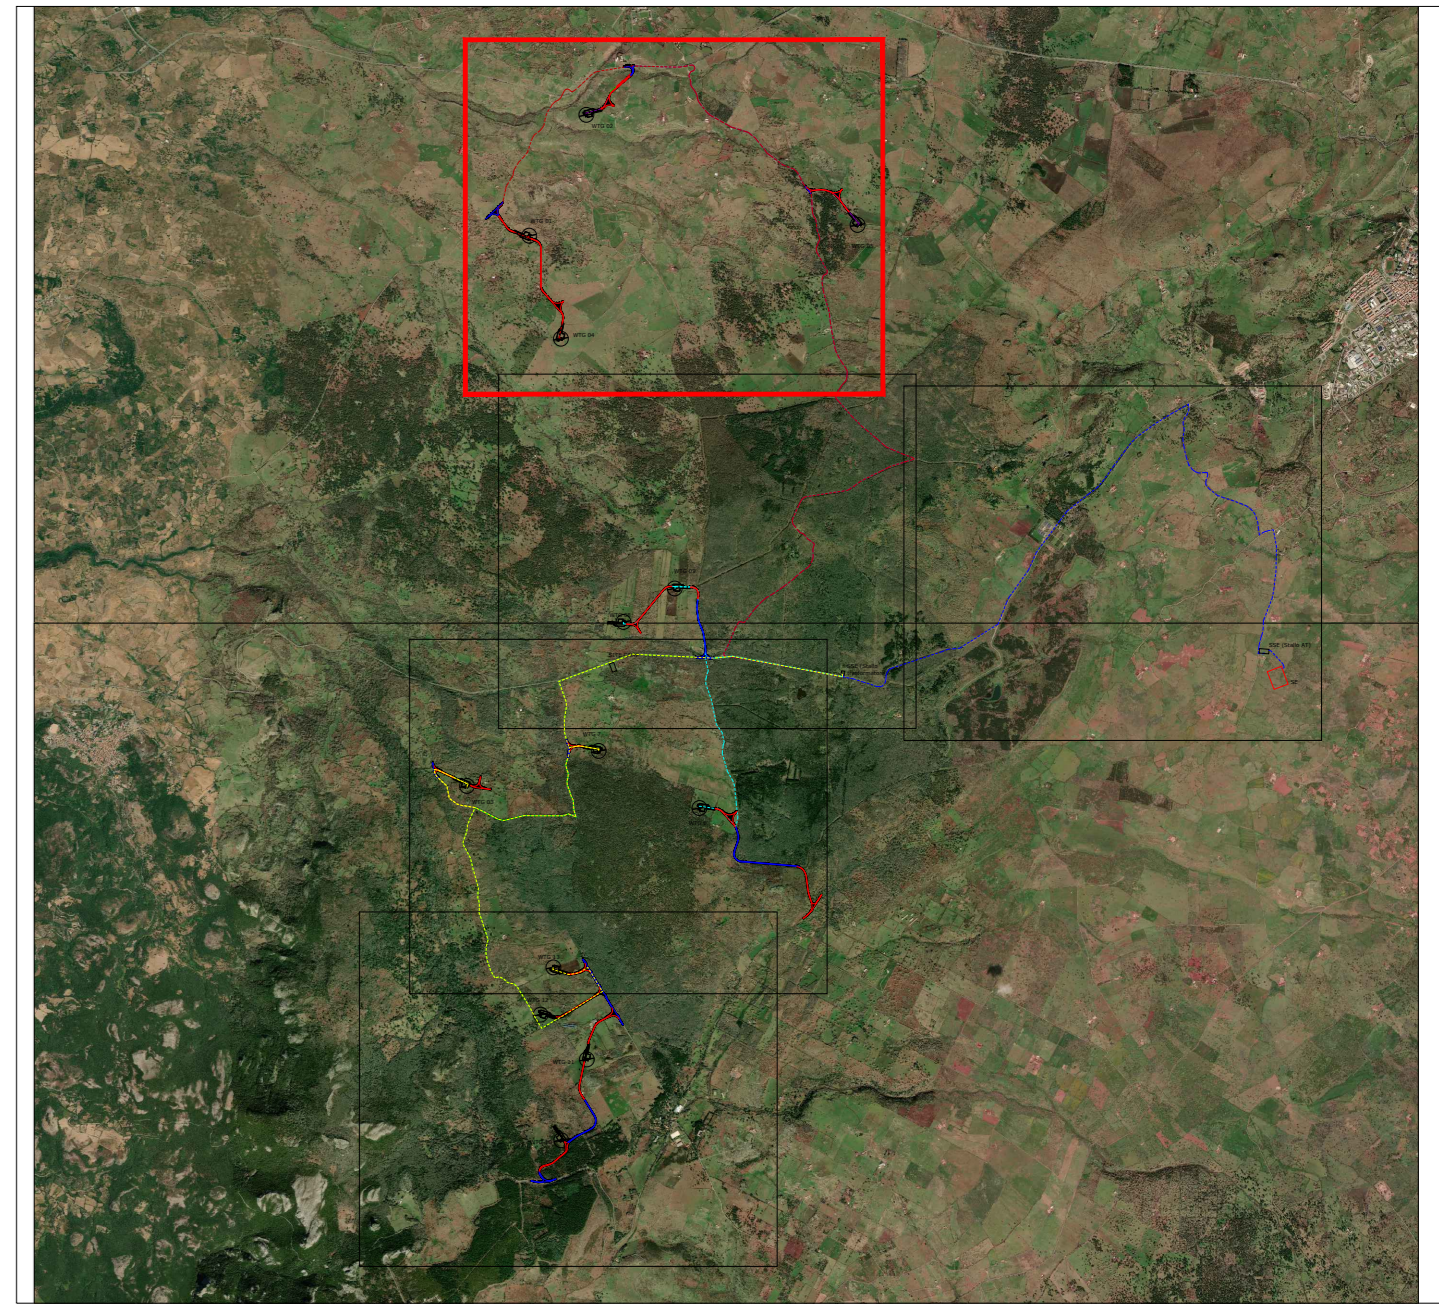

Green & Green S.r.l.
 Via V. Affari, snc,
 07030 Roncole (CS) - Italy
 P.IVA 02000010782
 Ph. (+39) 0984 846295
 Fax (+39) 0984 2714470
 info@greengreen.it
 www.greengreen.it

green & green
 we envision

Il tecnico
 Ing. Leonardo Splendido

00	15/12/2021	Prima Emissione	R.De Fiore	G.Affaro	L.Splendido
REV.	DATA	DESCRIZIONE	PREPARIATO	CONTROLLATO	APPROVATO
 NOME FILE: GRE_EEC_D.26.IT.W.15066.00.079.00_INQUADRAMENTO SU USO DEL SUOLO_parte 1			SINDIA PROGETTO DEFINITIVO		
CLASSIFICAZIONE:		FORMATO:	SCALA:	SCALA PLOT:	FOGLIO:
CAMPO DI UTILIZZO:		TITOLO:	A0	1:5000	1:1
 Engineering & Construction GRE VALIDAZIONE		INQUADRAMENTO SU USO DEL SUOLO (layout impianto + opere di connessione-utente)_parte 1			
VALIDATO DA:	A. Puosili	CODICE GRE			
VERIFICATO DA:	F. Specchia	GRUPPO:	FUNZIONE:	TIPO:	ENTRATA:
COLLABORATORI:	GRE_EEC	D	2	6	1
		T	W	1	5
		0	6	6	0
		0	0	0	7
		9	0	0	0