


Legenda dei colori e simboli in carta

- WTG (Wind Turbine symbol)
- Piazzola (Access road symbol)
- Strade da adeguare (Blue line)
- Strade di nuova realizzazione (Red line)
- Cavidotti MT (Yellow line)

Fonte dati uso del suolo:
<https://www.sardegnaeportal.it/index.php?xsl=2420&s=40&v=9&c=14480&es=6603&na=1&n=100&esp=1&tb=14401>

- AREE A PASCOLO NATURALE
- AREE A RICOLONIZZAZIONE ARTIFICIALE
- AREE A RICOLONIZZAZIONE NATURALE
- AREE AGROFORESTALI
- AREE CON VEGETAZIONE RADA 5% E 40%
- BOSCHI MISTI DI CONIFERE E LATIFOGIE
- BOSCO DI LATIFOGIE
- CESPUGLIETI ED ARBUSTETI
- GARIGA
- MACCHIA MEDITERRANEA
- PRATI ARTIFICIALI
- SEMINATIVI IN AREE NON IRRIGUI
- SUGHERETE
- FABBRICATI RURALI

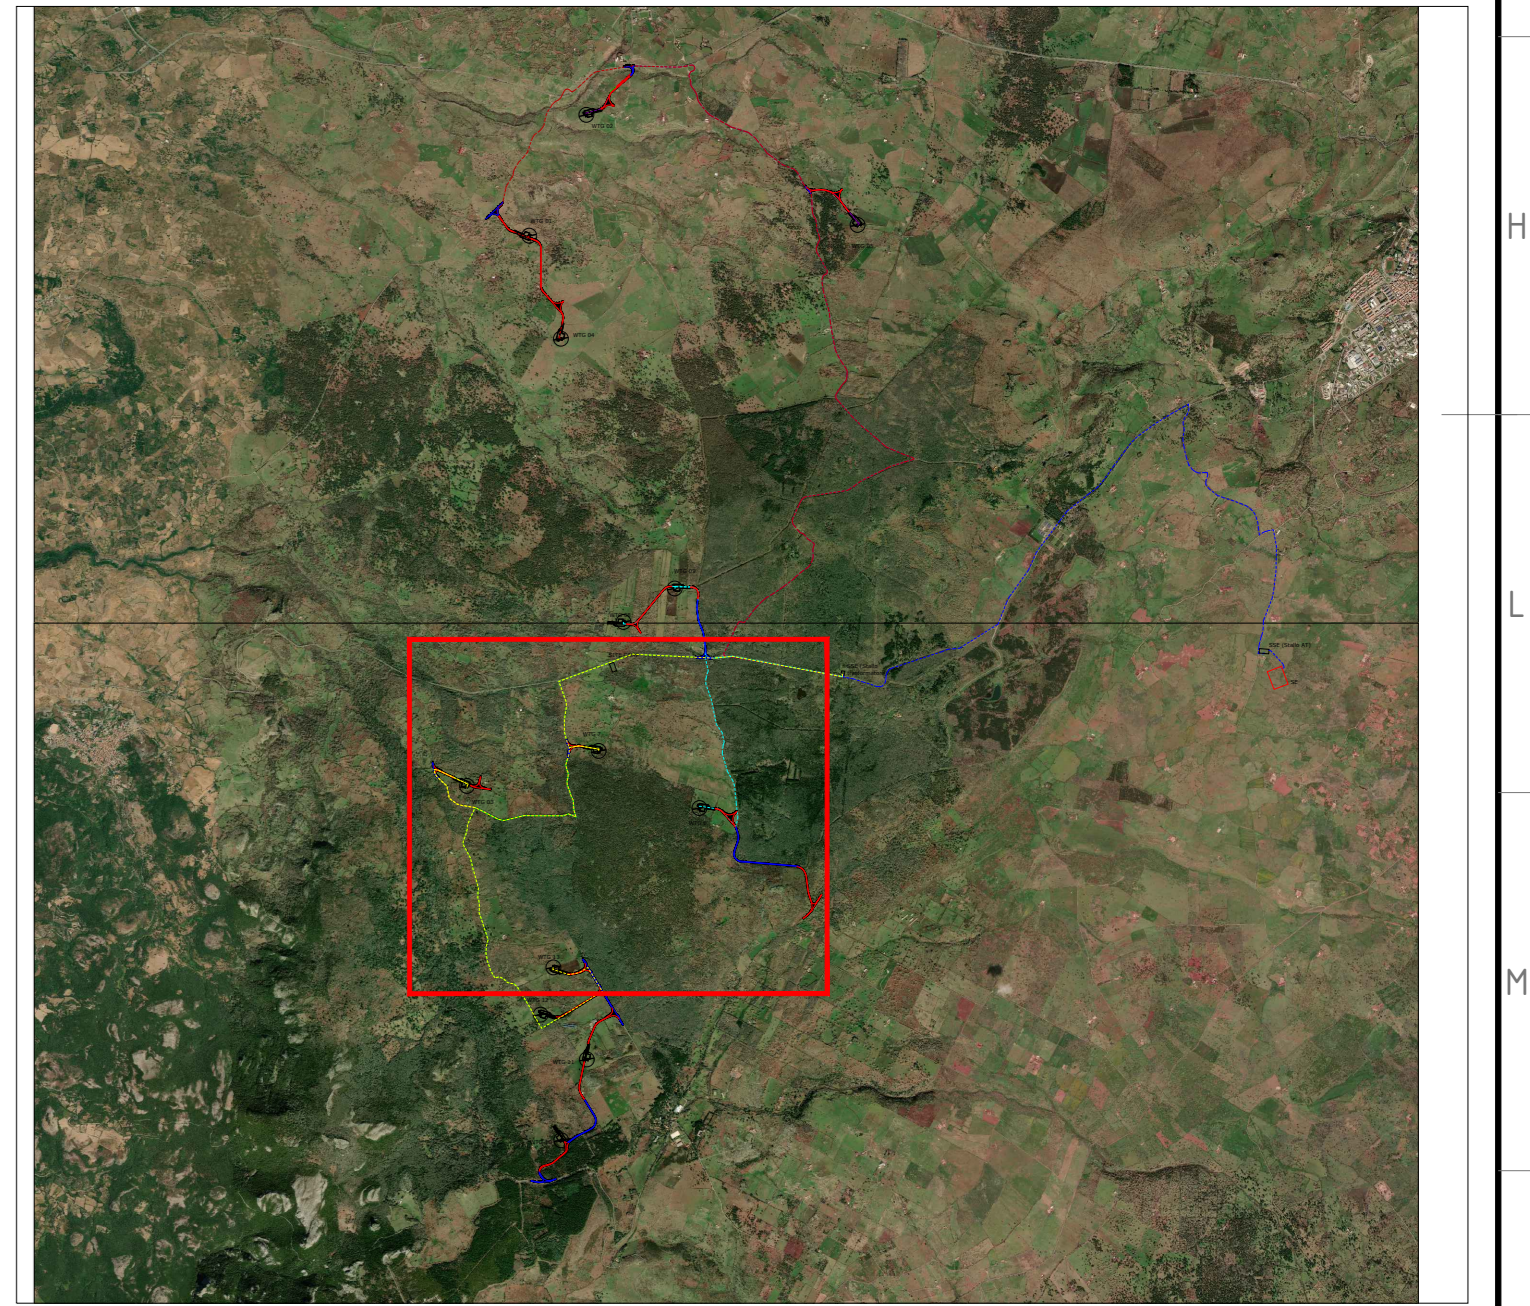

Green & Green S.r.l.
 Via V. Affari, snc,
 07030 Ronde (CS) - Italy
 P.IVA 02090010782
 Ph. (+39) 0984 846295
 Fax (+39) 0984 271470
 info@greengreen.it
 www.greengreen.it

Il tecnico
 Ing. Leonardo Sblendito

00	15/12/2021	Prima Emissione	R.De Fiore	G.Affaro	L.Sblendito
REV.	DATA	DESCRIZIONE	PREPARIATO	CONTROLLATO	APPROVATO

greengreen
 WE ENGINEERING

encl
 Engineering & Construction
GRE VALIDAZIONE

PROGETTO: SINDIA
 PROGETTO DEFINITIVO

NUMERO FILE: GRE_EEC_D.26.IT.W.15066.00.079.00_INQUADRAMENTO SU USO DEL SUOLO_parte 3

CLASSIFICAZIONE: A0
 CAMPO DI UTILIZZO: INQUADRAMENTO SU USO DEL SUOLO (layout impianto + opere di connessione-utente)_parte 3

FORMATO: A0
 SCALA: 1:5000
 SCALA PLOT: 1:1
 FOGLIO: 3 di 5

VALIDAZIONE DA:	A. Puosi / D. Napoli	CODICE GRE																			
VERIFICATA DA:	A. Puosi / D. Napoli	GRUPPO	FUNZIONE	INFO	EVENTO	FASE	TEC.	IMPARTITO	SISTEMA	PROGRESSIVO	REVISIONE										
COLLABORATORI:		GRE	EEC	D	2	6	I	T	W	1	5	0	6	6	0	0	0	7	9	0	0