




- Legenda dei colori e simboli in carta**
- Cavdotti AT
 - AREE A PASCOLO NATURALE
 - AREE A RICOLONIZZAZIONE ARTIFICIALE
 - AREE A RICOLONIZZAZIONE NATURALE
 - AREE AGROFORESTALI
 - AREE CON VEGETAZIONE RADA 5% E 40%
 - AREE PREVALENTEMENTE OCCUPATE DA CULTURA AGRARIE CON PRESENZA DI SPAZI NATURALI IMPORTANTI
 - BOSCHI MISTI DI CONIFERE E LATIFOGLE
 - BOSCO DI CONIFERA
 - BOSCO DI LATIFOGLE
 - COLTURE TEMPORANEE ASSOCIATE ALL'OLIVO
 - COLTURE TEMPORANEE ASSOCIATE AD ALTRE COLTURE PERMANENTI
 - FABBRICATI RURALI
 - GARIGA
 - INSEDIAMENTO DI GRANDI IMPIANTI DI SERVIZI
 - INSEDIAMENTI INDUSTRIALI ARTIGIANALI E COMMERCIALI E SPAZI ANNESSI
 - MACCHIA MEDITERRANEA
 - PIOPPETTI SALICETI EUCALITTETI ECC. ANCHE IN FORMAZIONI MISTE
 - PRATI ARTIFICIALI
 - SEMINATIVI IN AREE NON IRRIGUI
 - SISTEMI CULTURALI E PARTICELLARI COMPLESSI
 - SUGHERETE
 - VIVAI
 - PRATI STABILI

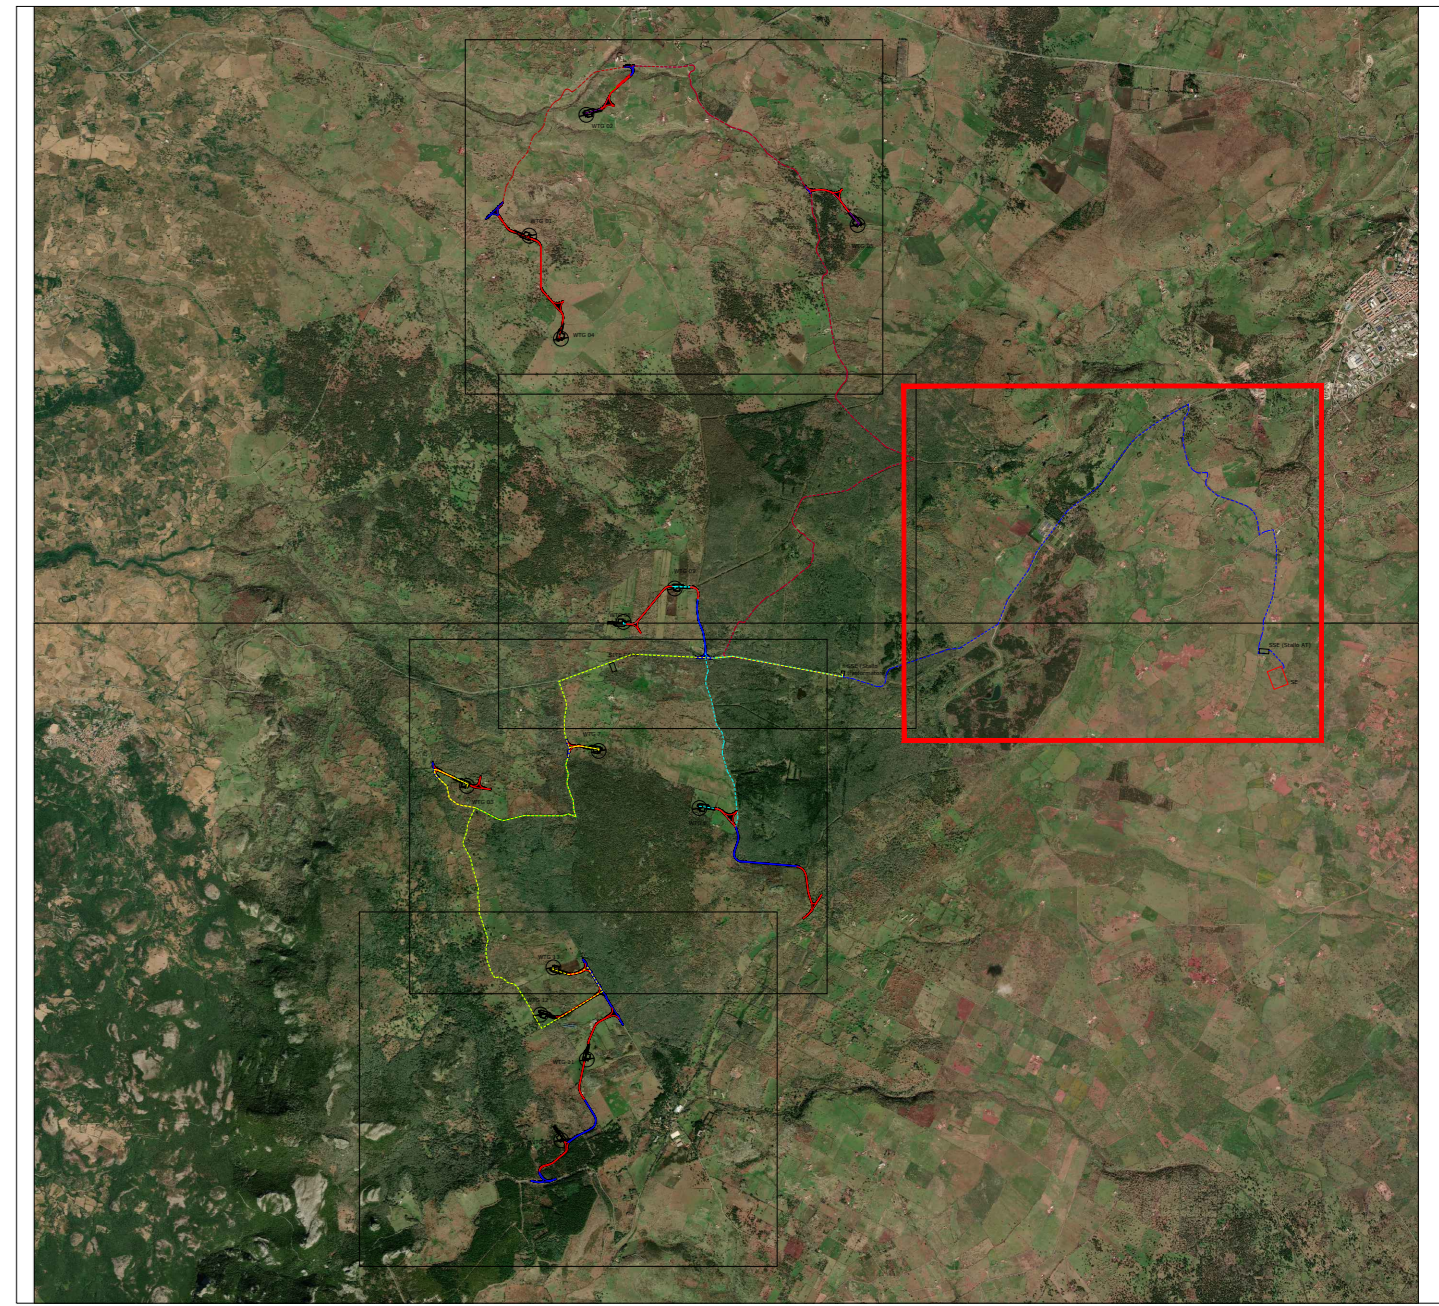

Green & Green S.r.l.
Via V. Affari, snc,
97030 Ronde (CS) - Italy
P.IVA 02090010782
Ph. (+39) 0984 846295
Fax (+39) 0984 1714470
info@greengreen.it
www.greengreen.it

green & green
we envision better

Il tecnico
Ing. Leonardo Splendido

00	15/12/2021	Prima Emissione	R.De Fiore	G.Affaro	L.Splendido
REV.	DATA	DESCRIZIONE	PREPARATO	CONTROLLATO	APPROVATO

green & green
we envision better

encl
Engineering & Construction
GRE VALIDAZIONE

VALIDATO DA: A. Puosi

VERIFICATO DA: F. Specchia

COLLABORATORI:

PROGETTO: **SINDIA**
PROGETTO DEFINITIVO

NUMERO FILE: GRE_EEC_D.26.IT.W.15066.00.079.00_INQUADRAMENTO SU USO DEL SUOLO_parte 5

CLASSIFICAZIONE: **A0**

FORMATO: **A0**

SCALA: **1:5000**

SCALA PLOT: **1:1**

FOGLIO: **5 di 5**

CAMPO DI UTILIZZO: **INQUADRAMENTO SU USO DEL SUOLO (layout impianto + opere di connessione utente)_parte 5**

TITOLO:

CODICE GRE: **GREEECD26ITW150660007900**