


-  WTG
-  Piazzola
-  Cavidotti MT
-  Strade di nuova realizzazione
-  Strade da adeguare
-  Scavi
-  Rilevati

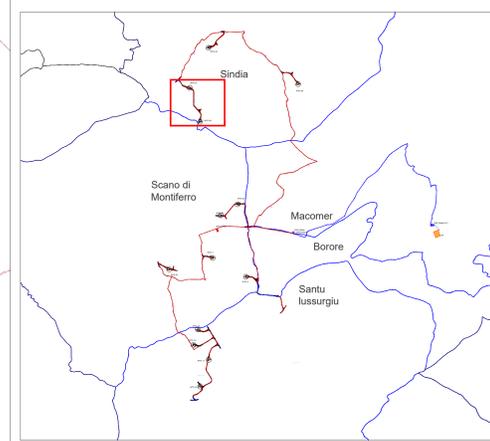

Green & Green S.r.l.
Via V. Affari, snc,
87030 Rende (CS) - Italy
P. IVA 02500010782
Ph. (+39) 0984 846295
Fax (+39) 0984 1214470
info@greengreen.it
www.greengreen.it



Il tecnico
Ing. Leonardo Sblendoro




WTG 01

Foglio 36 Sindia


WTG 04

00		15/12/2021		Prima Emissione		A. Abdalrazzak		G. Alfano		L. Sblendoro	
REV.	DATA	DESCRIZIONE	PREPARATO	CONTROLLATO	APPROVATO						
PROGETTO		SINDIA PROGETTO DEFINITIVO									
green & green		NOME FILE: GRE_EEC_D_73.IT.W.15056.00.027.00_INQUADRAMENTO GENERALE SU CATASTALE PARTE 1									
CLASSIFICAZIONE:		FORMATO:	SCALA:	SCALA PLOT:	FOGLIO:						
		A0	1:2000	1:1	1 di 17						
CAMPO DI UTILIZZO:		TITOLO: INQUADRAMENTO GENERALE SU CATASTALE (layout impianto + opere di connessione-utente) PARTE 1									
VALIDATA DA:		A. Puosi									
VERIFICATA DA:		A. Puosi / D. Napoli									
COLLABORATORI:		CODICE GRE GRE EEC D 73 IT W 1506 00 027 00									

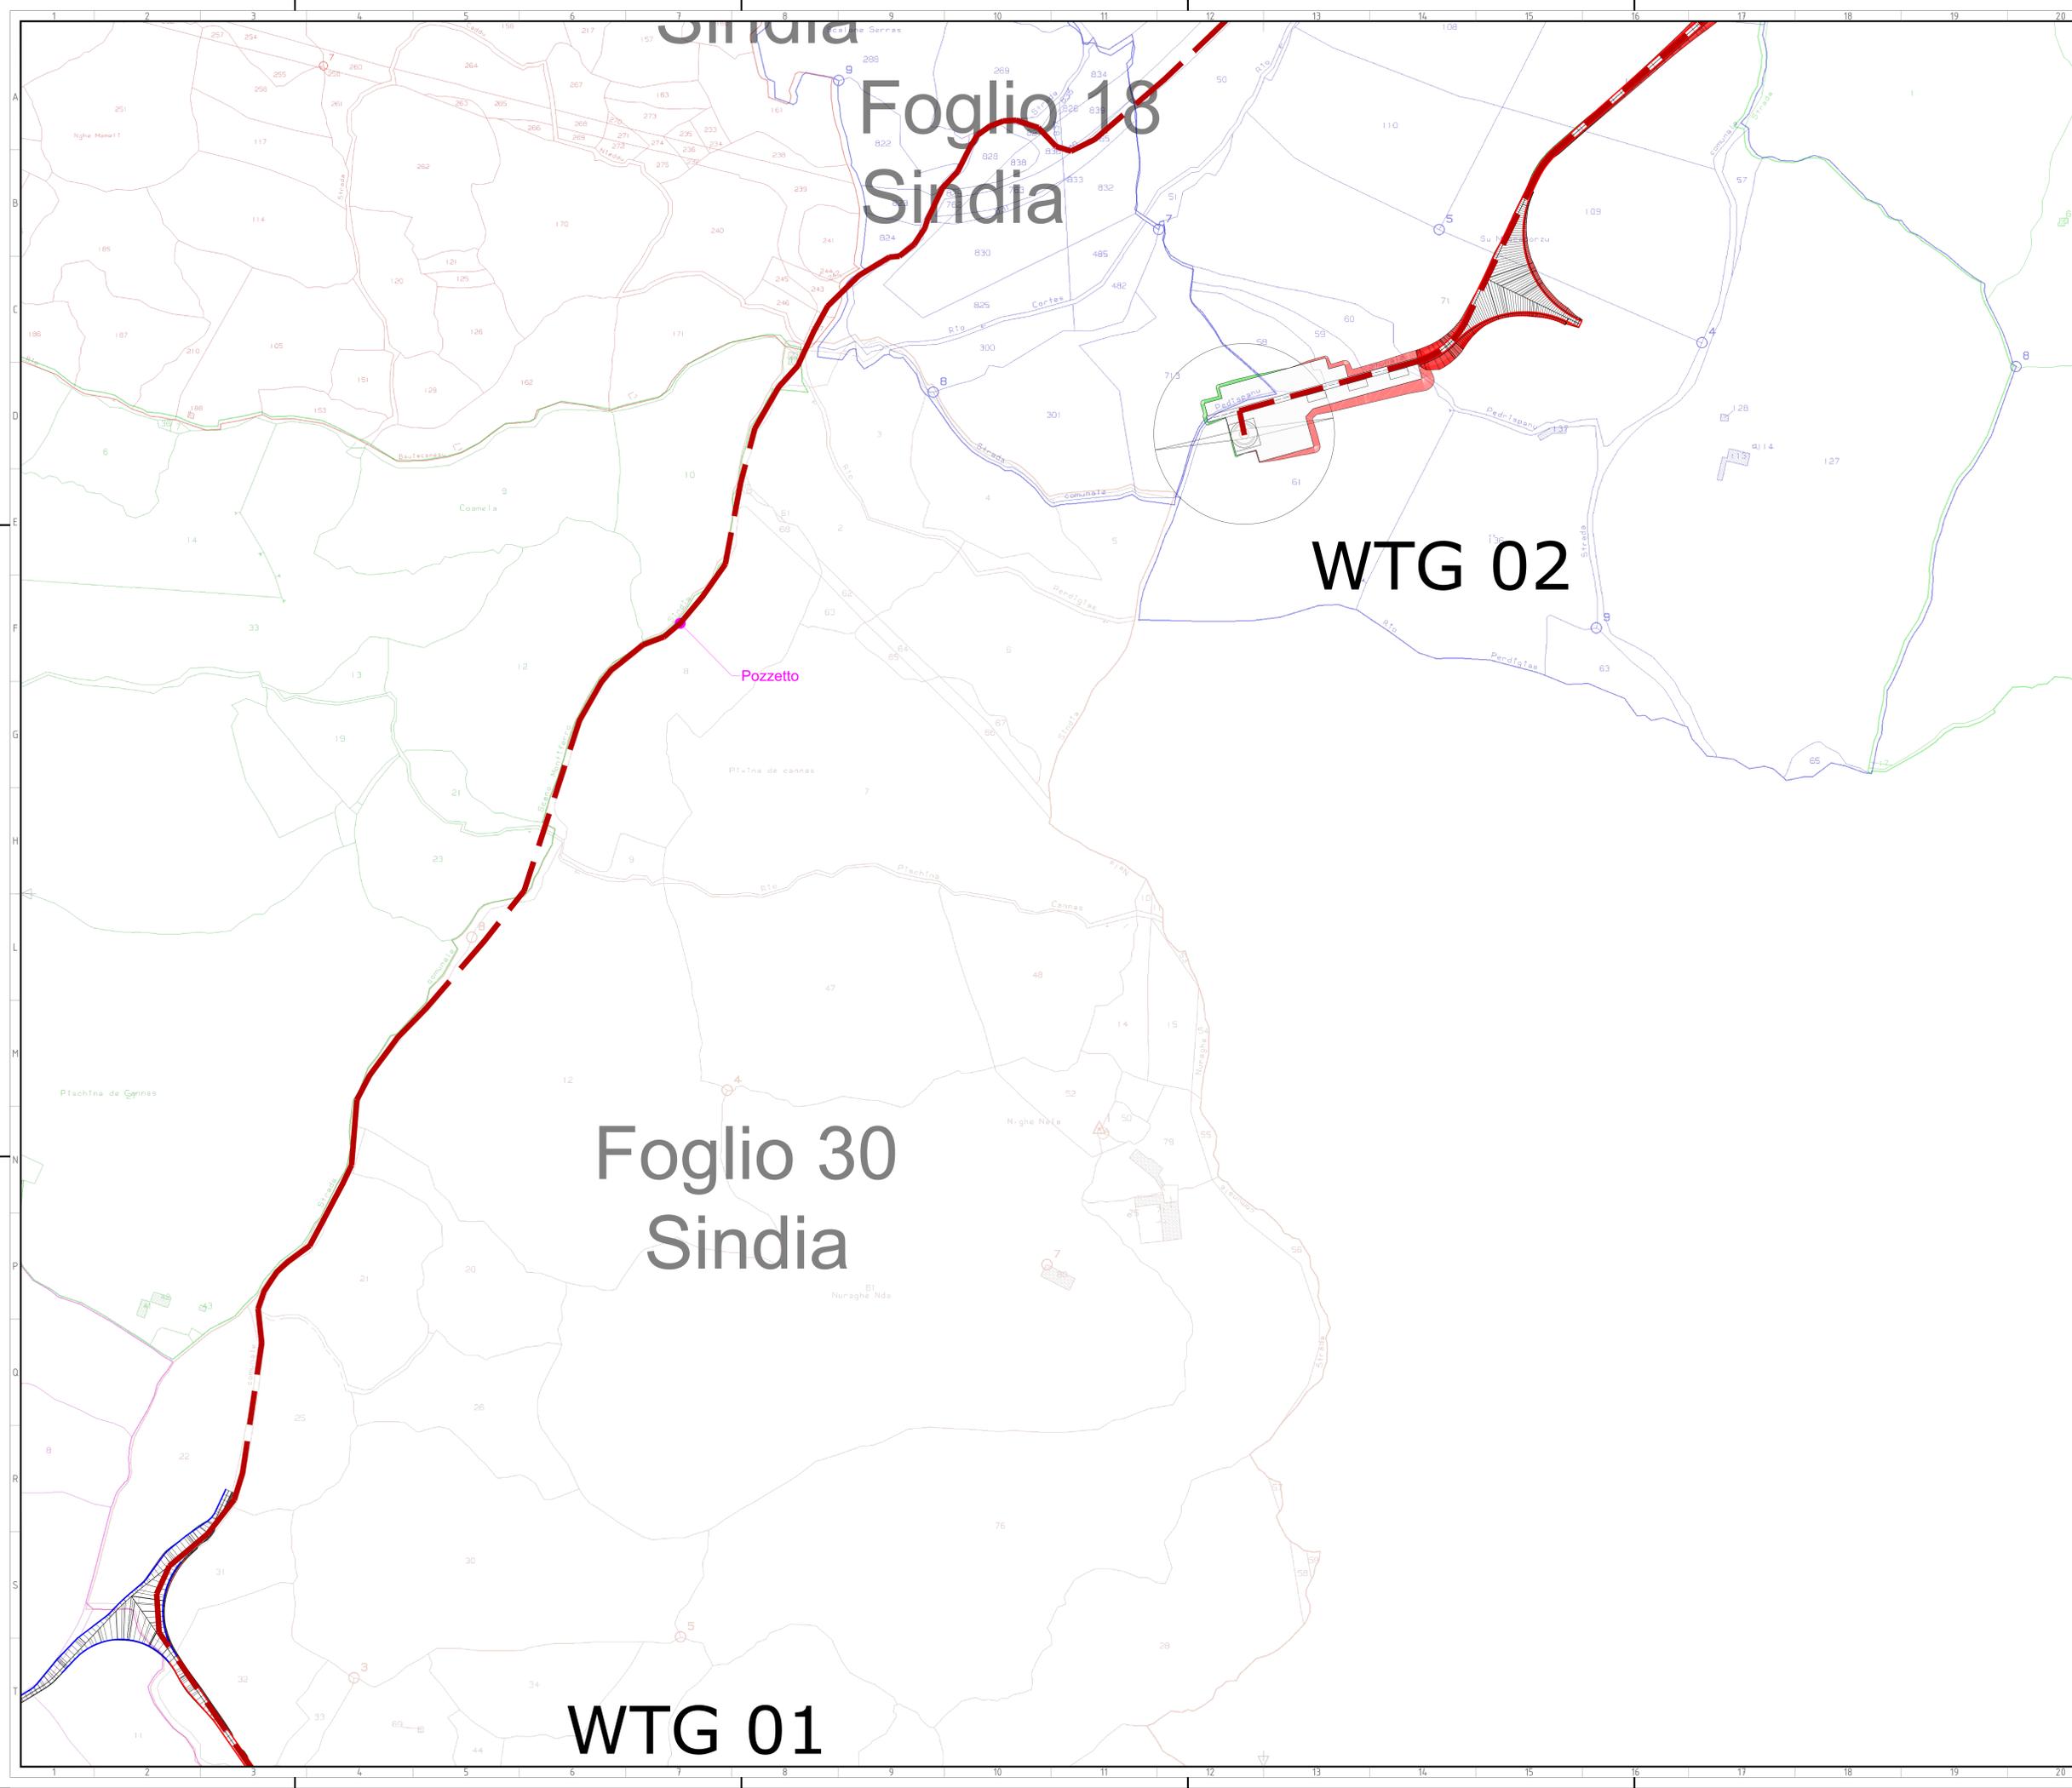

Legenda dei colori e simboli in carta

-  WTG
-  Piazzola
-  Cavidotti MT
-  Strade di nuova realizzazione
-  Strade da adeguare
-  Scavi
-  Rilevati

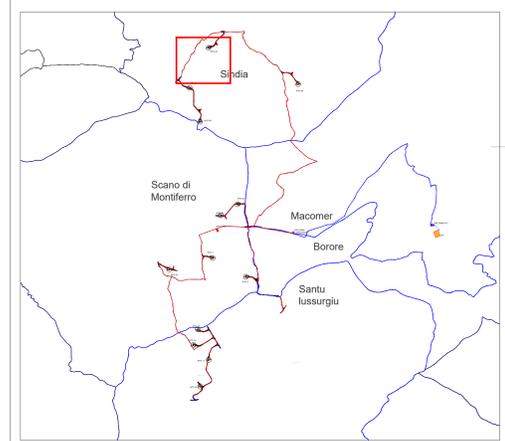

Foglio 30
Sindia

Foglio 18
Sindia

WTG 02

WTG 01

Green & Green S.r.l.
Via V. Alfieri, snc,
81036 Rendè (CS) - Italy
P.IVA 02500010782
Ph. (+39) 0984 846295
Fax (+39) 0984 1211470
info@greengreen.it
www.greengreen.it

Il tecnico
Ing. Leonardo Splendido





00	15/12/2021	Prima Emissione	A. Abdelrazek	G. Alfano	L. Splendido
REV.	DATA	DESCRIZIONE	PREPARATO	CONTROLLATO	APPROVATO

  Engineering & Construction GRE VALIDAZIONE	PROGETTO: SINDIA PROGETTO DEFINITIVO
	NOME FILE: GRE_EEC_D_73.IT_W_15066.00_027_00_INQUADRAMENTO GENERALE SU CATASTALE PARTE 1 CLASSIFICAZIONE: A0 CAMPO DI UTILIZZO: INQUADRAMENTO GENERALE SU CATASTALE (layout impianto + opere di connessione-utente) PARTE 1
FORMATO: A0 SCALA: 1:2000 SCALA PLOT: 1:1 FOGLIO: 2 di 17	CODICE GRE GRE EEC D 73 I T W 1 5 0 6 6 0 0 0 2 7 0 0

VALIDATO DA: A. Puosi	VERIFICATO DA: A. Puosi / D. Napoli	COLLABORATORI:
GRE EEC D 73 I T W 1 5 0 6 6 0 0 0 2 7 0 0		

-  WTG
-  Piazzola
-  Cavidotti MT
-  Strade di nuova realizzazione
-  Strade da adeguare
-  Scavi
-  Rilevati

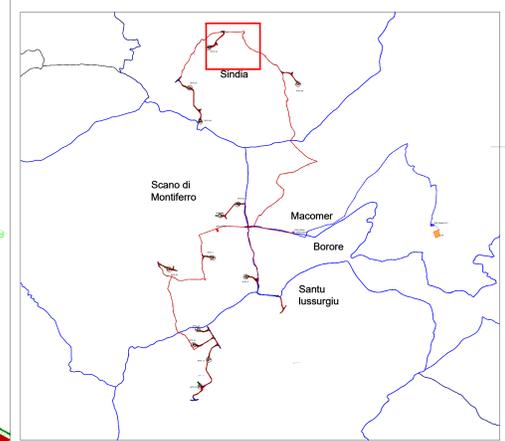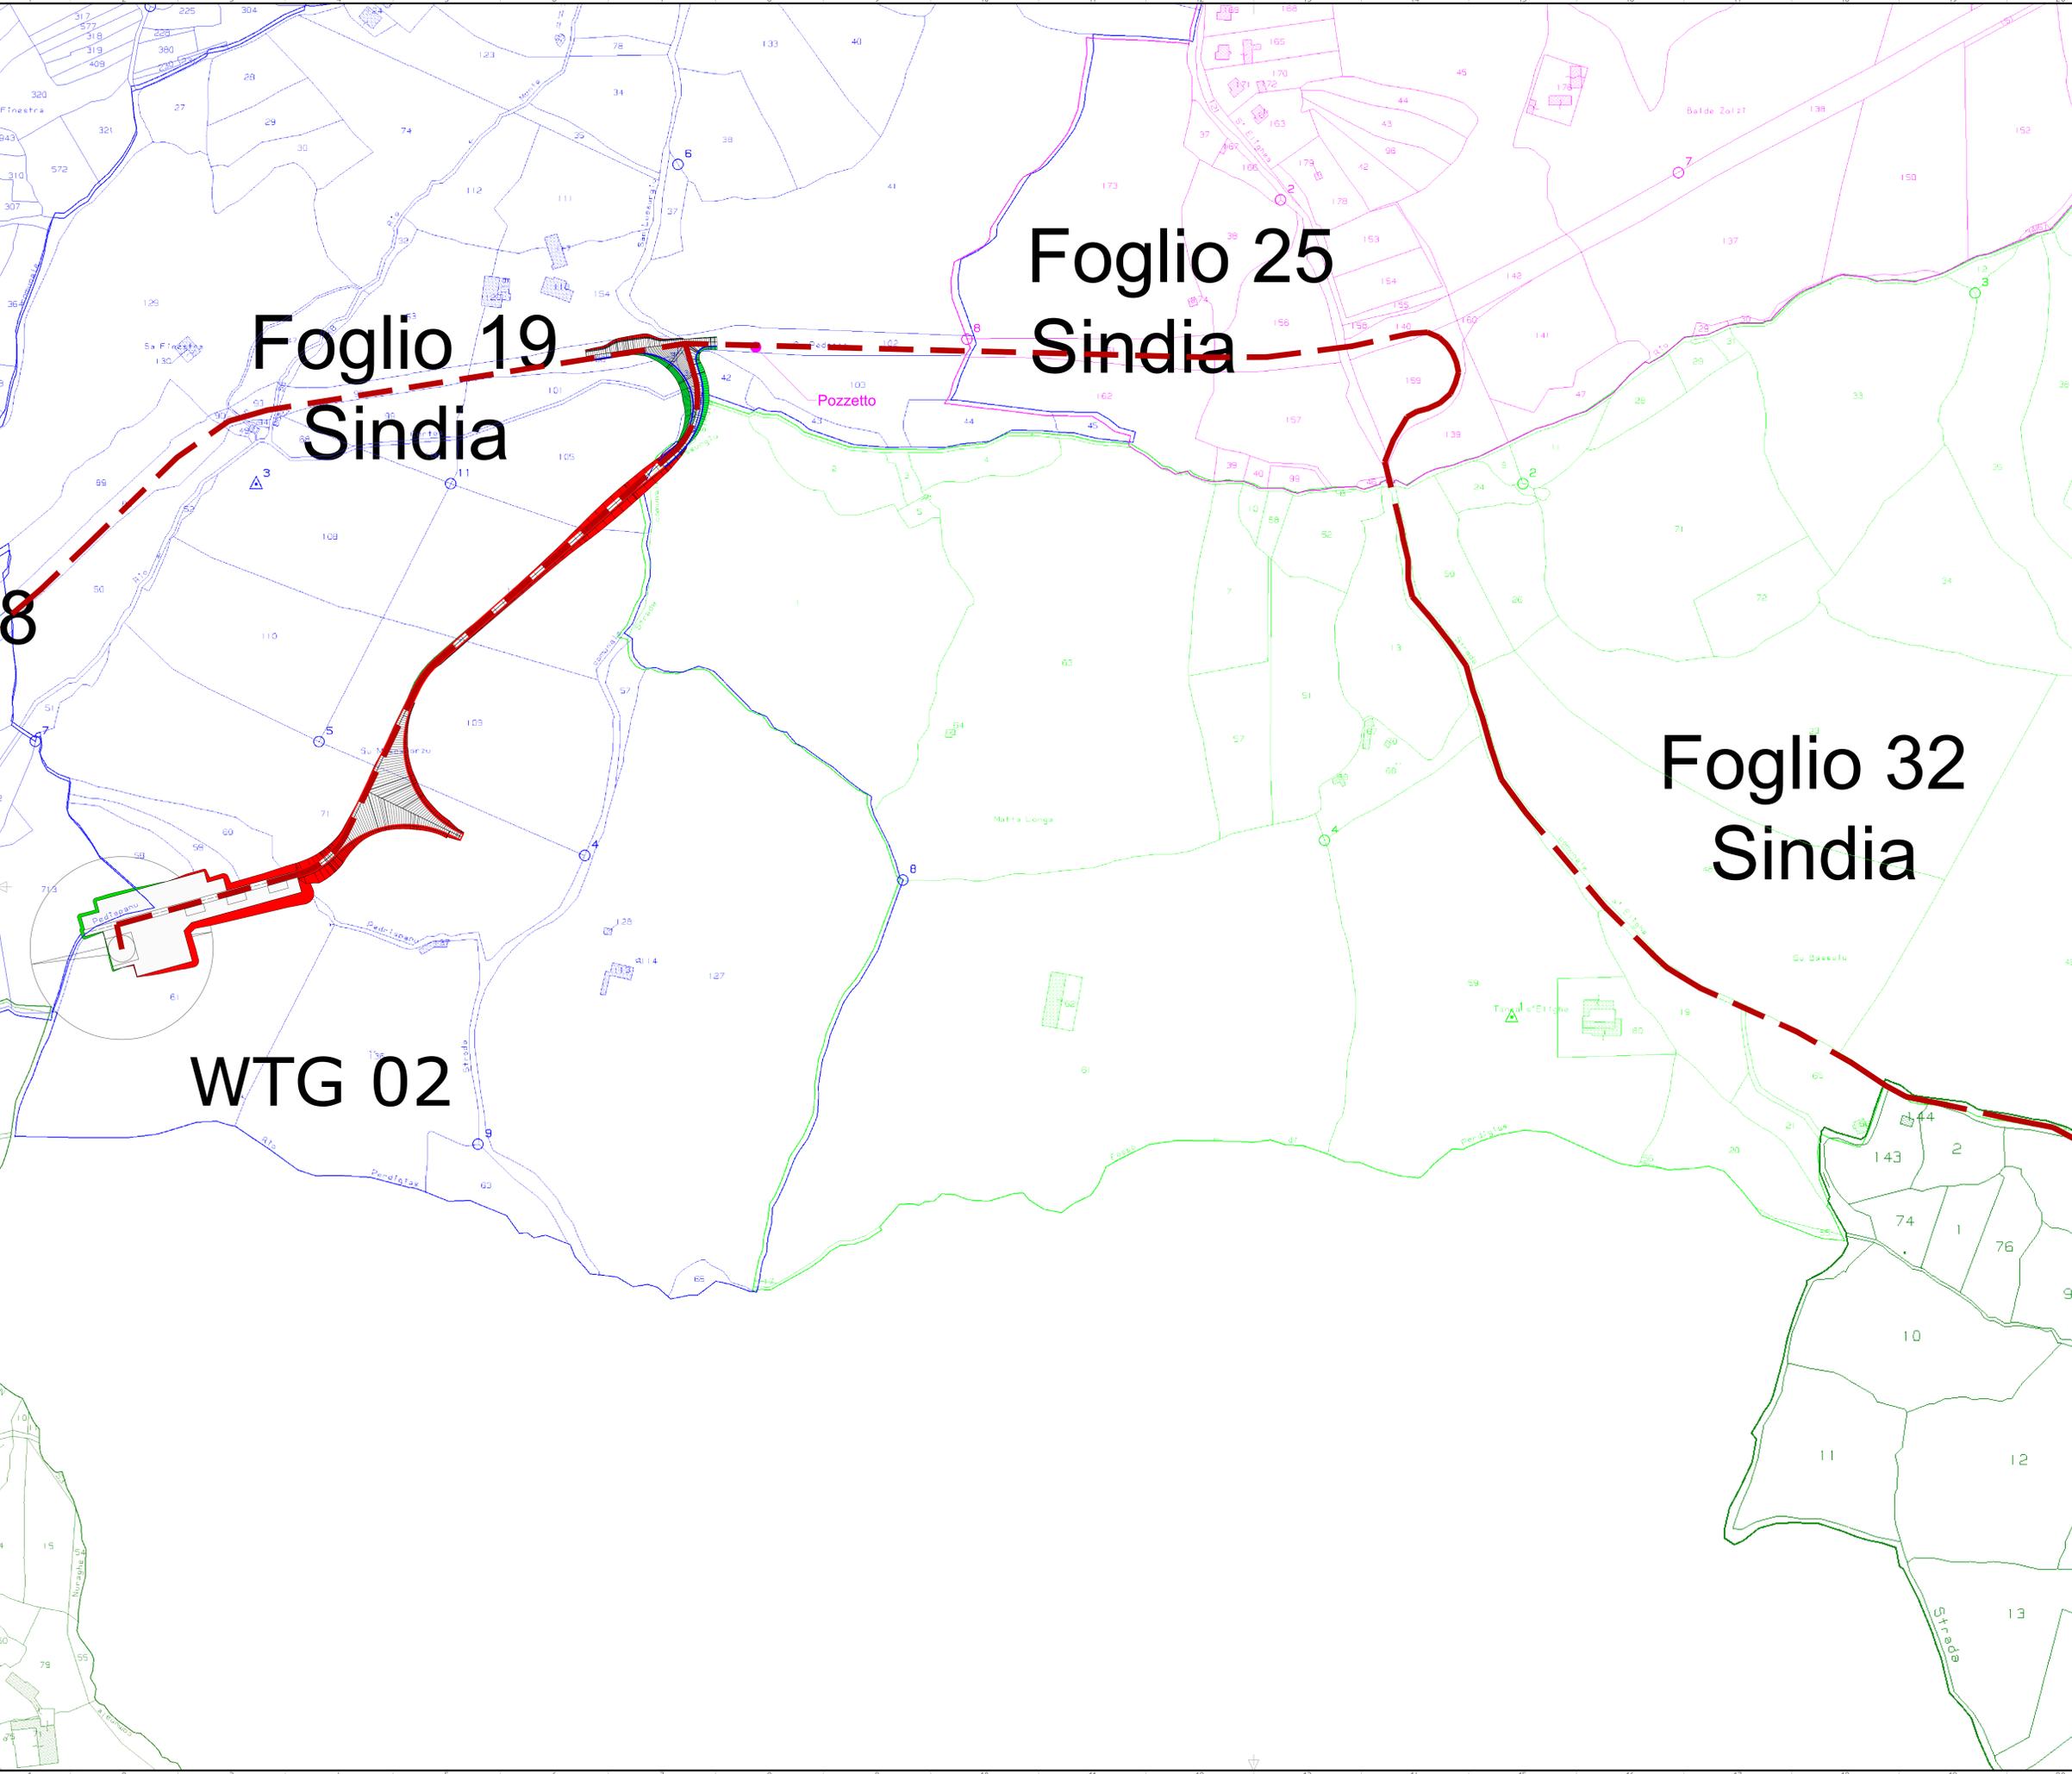

Green & Green S.r.l.
Via V. Affari, snc,
87036 Rende (CS) - Italy
P.IVA 02500010782
Ph. (+39) 0984 846295
Fax (+39) 0984 1214470
info@greengreen.it
www.greengreen.it

green & green
WE ENGINEERING

Il tecnico
Ing. Leonardo Splendido




Seconda Emissione					
REV.	DATA	DESCRIZIONE	PREPARATO	CONTROLLATO	APPROVATO
00	15/12/2021	Prima Emissione	A. Abdelrazek	G. Alfano	L. Splendido
PROGETTO		SINDIA PROGETTO DEFINITIVO			
NOME FILE: GRE_EEC_D_73.IT_W_15066.00_027_00_INQUADRAMENTO GENERALE SU CATASTALE PARTE 1		FORMATO: A0			
CLASSIFICAZIONE:		SCALA:	SCALA PLOT:	FOGLIO:	
CAMPO DI UTILIZZO:		1:2000	1:1	3 di 17	
TITOLO:		INQUADRAMENTO GENERALE SU CATASTALE (layout impianto + opere di connessione-utente) PARTE 1			
VALIDAZIONE:	CODICE GRE				
VERIFICATA DA:	A. Puosi / D. Napoli	GRUPPO:	FUNZIONE:	TIPO:	ENTRANTE:
COLLABORATORI:	GRE_EEC_D_73_IT_W_15066_00_027_00	PROGRESSIVO:	REVISIONE:		


-  WTG
-  Piazzola
-  Cavidotti MT
-  Strade di nuova realizzazione
-  Strade da adeguare
-  Scavi
-  Rilevati

Foglio 33 Sindia

Foglio Sindia

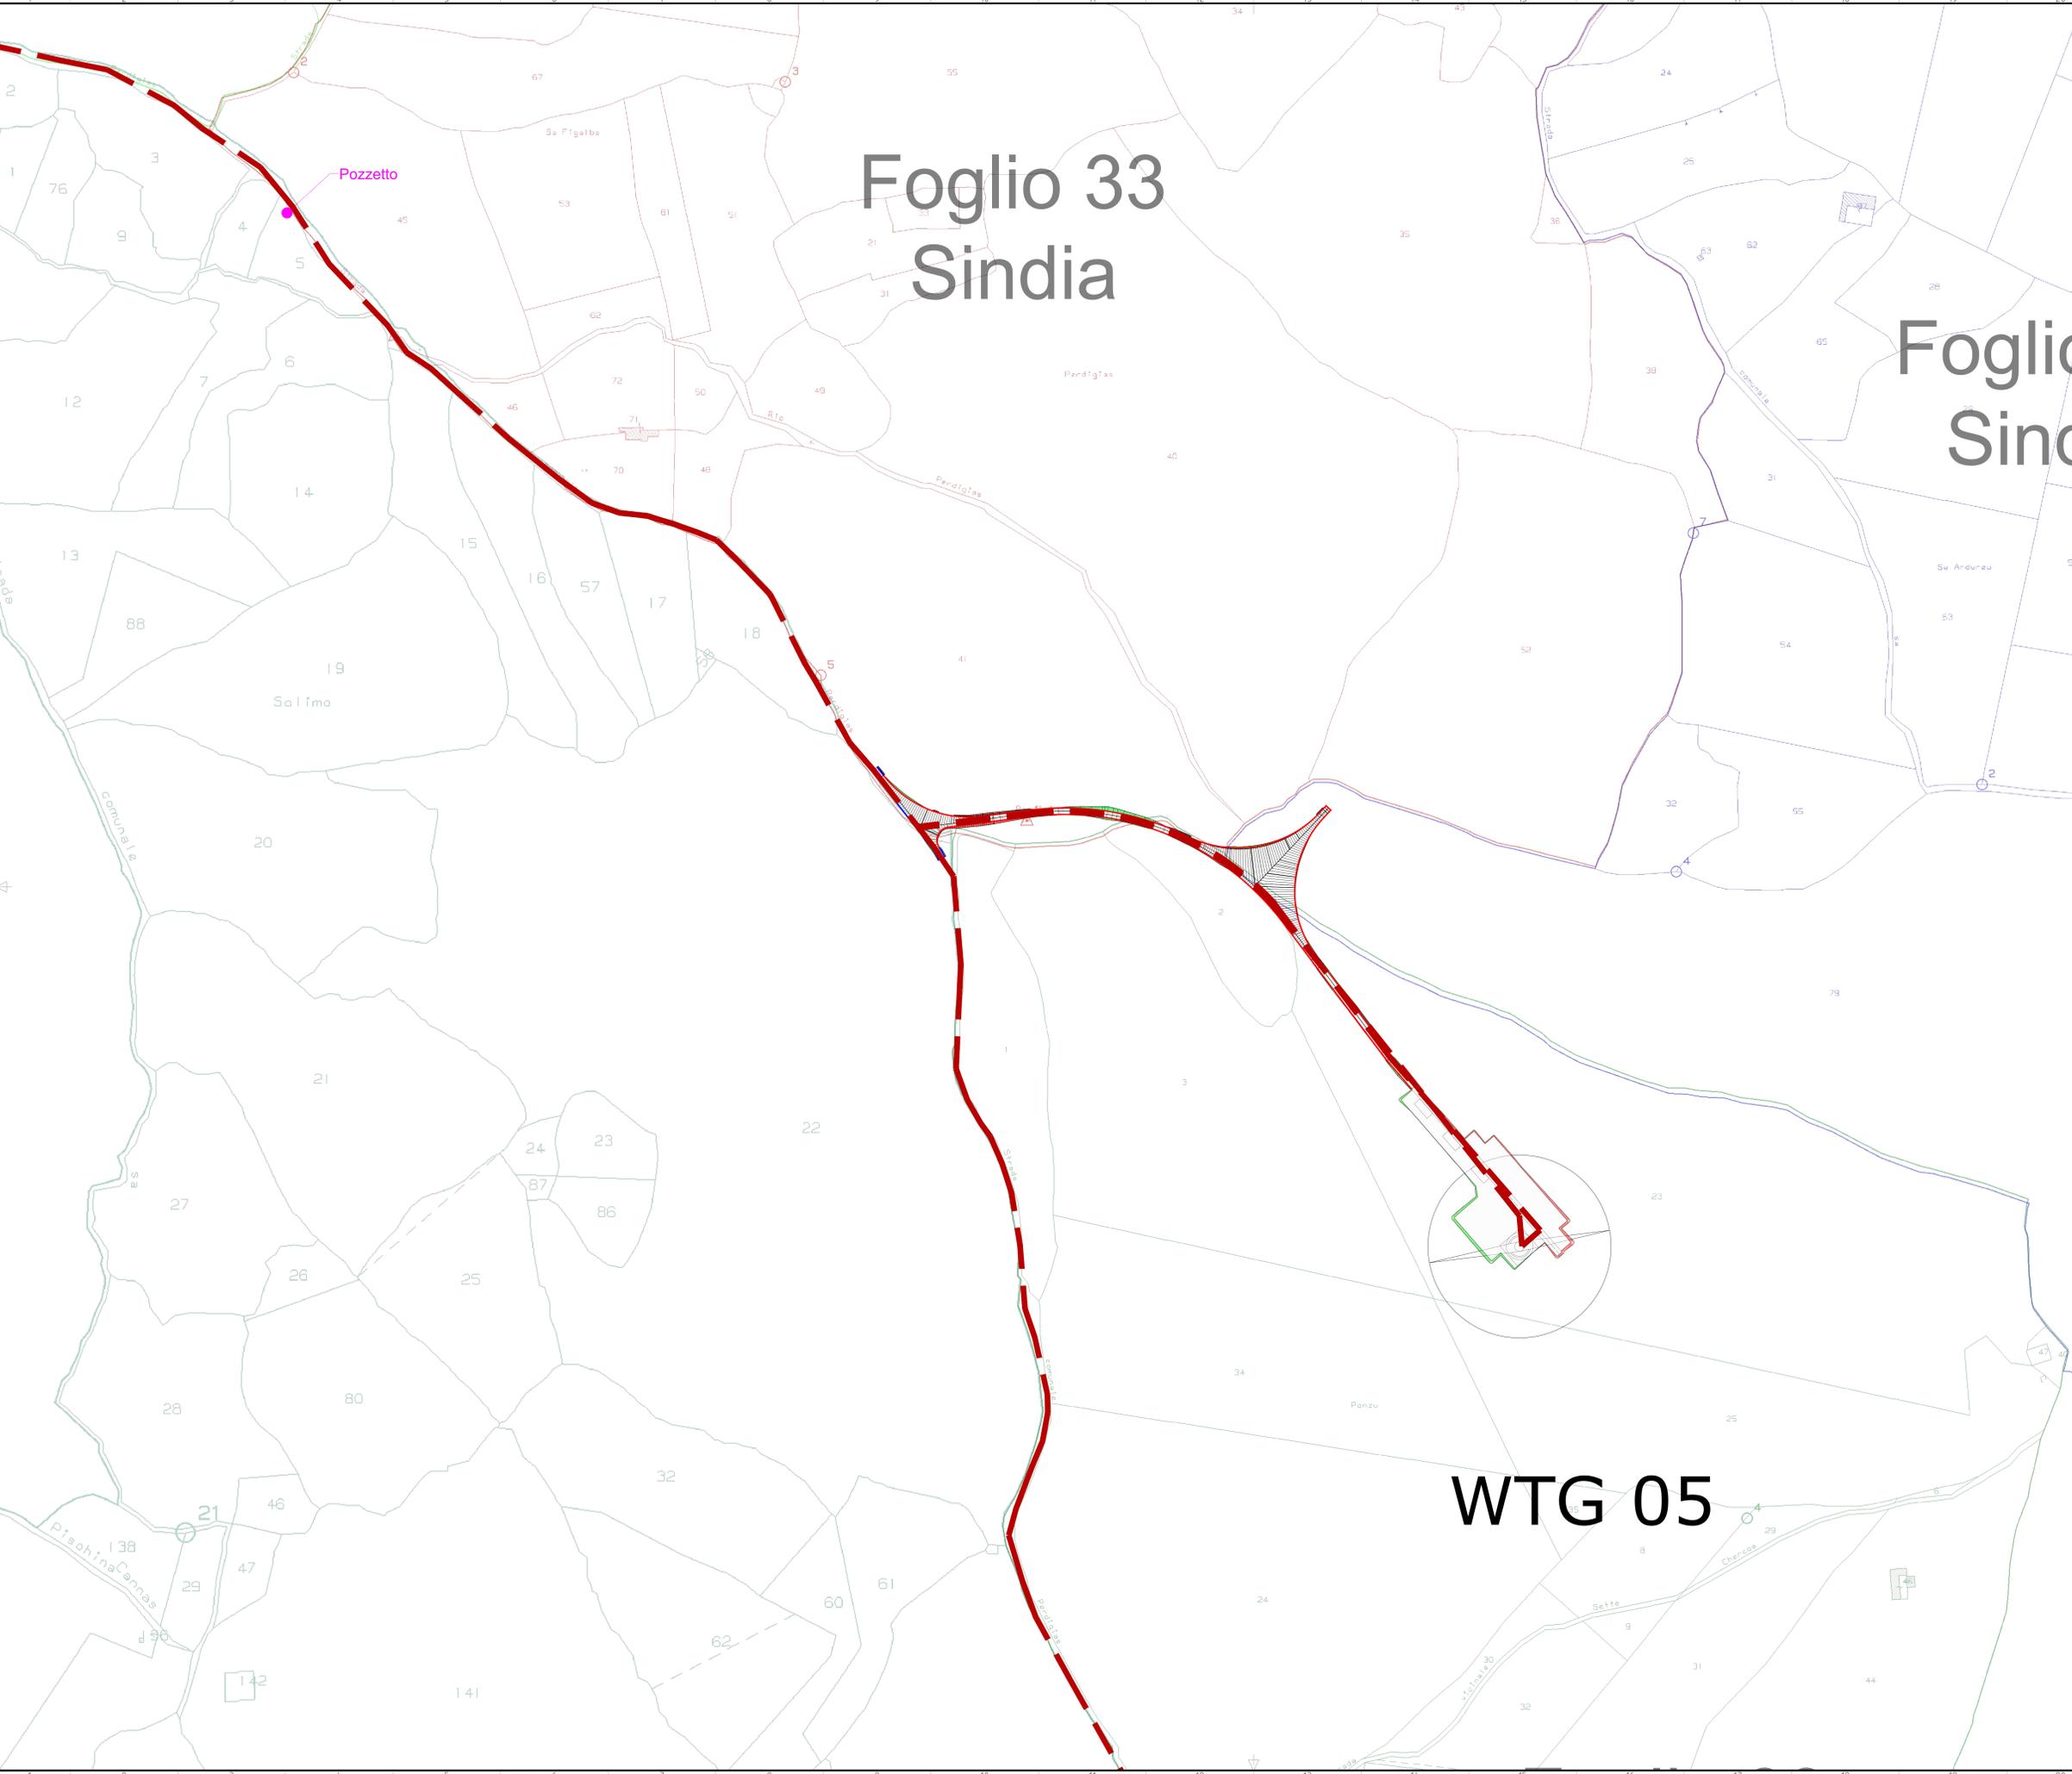

WTG 05

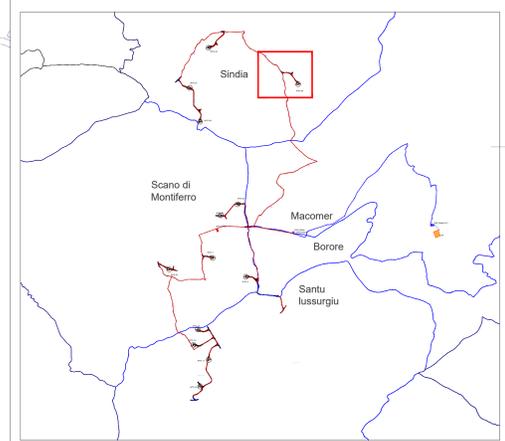


Green & Green S.r.l.
Via V. Affari, snc,
87030 Rende (CS) - Italy
P.IVA 02500010782
Ph. (+39) 0984 846295
Fax (+39) 0984 1211470
info@greengreen.it
www.greengreen.it

green & green
WE ENGINEERING

Il tecnico
Ing. Leonardo Sblendido



00	15/12/2021	Prima Emissione	A. Abdelrazek	G. Alfano	L. Sblendido
REV.	DATA	DESCRIZIONE	PREPARATO	CONTROLLATO	APPROVATO
			PROGETTO: SINDIA PROGETTO DEFINITIVO		
NOME FILE: GRE_EEC_D_73_IT_W_150566_00_027_00_INQUADRAMENTO GENERALE SU CATASTALE PARTE 1			FORMATO: A0	SCALA: 1:2000	SCALA PLOT: 1:1
CLASSIFICAZIONE:			FOGLIO: 4 di 17	TITOLO: INQUADRAMENTO GENERALE SU CATASTALE (layout impianto + opere di connessione-utente) PARTE 1	
CAMPO DI UTILIZZO:			TITOLO:		
VALIDATO DA: A. Puosi			CODICE GRE:		
VERIFICATO DA: A. Puosi / D. Napoli	GRUPPO:	FUNZIONE:	TIPO:	ENTITATE:	FASE:
COLLABORATORI:			GRE EEC D 73 IT W 150566 00 027 00	SISTEMA:	PROGRESSIVO:
COLLABORATORI:			GRE EEC D 73 IT W 150566 00 027 00	SISTEMA:	PROGRESSIVO:

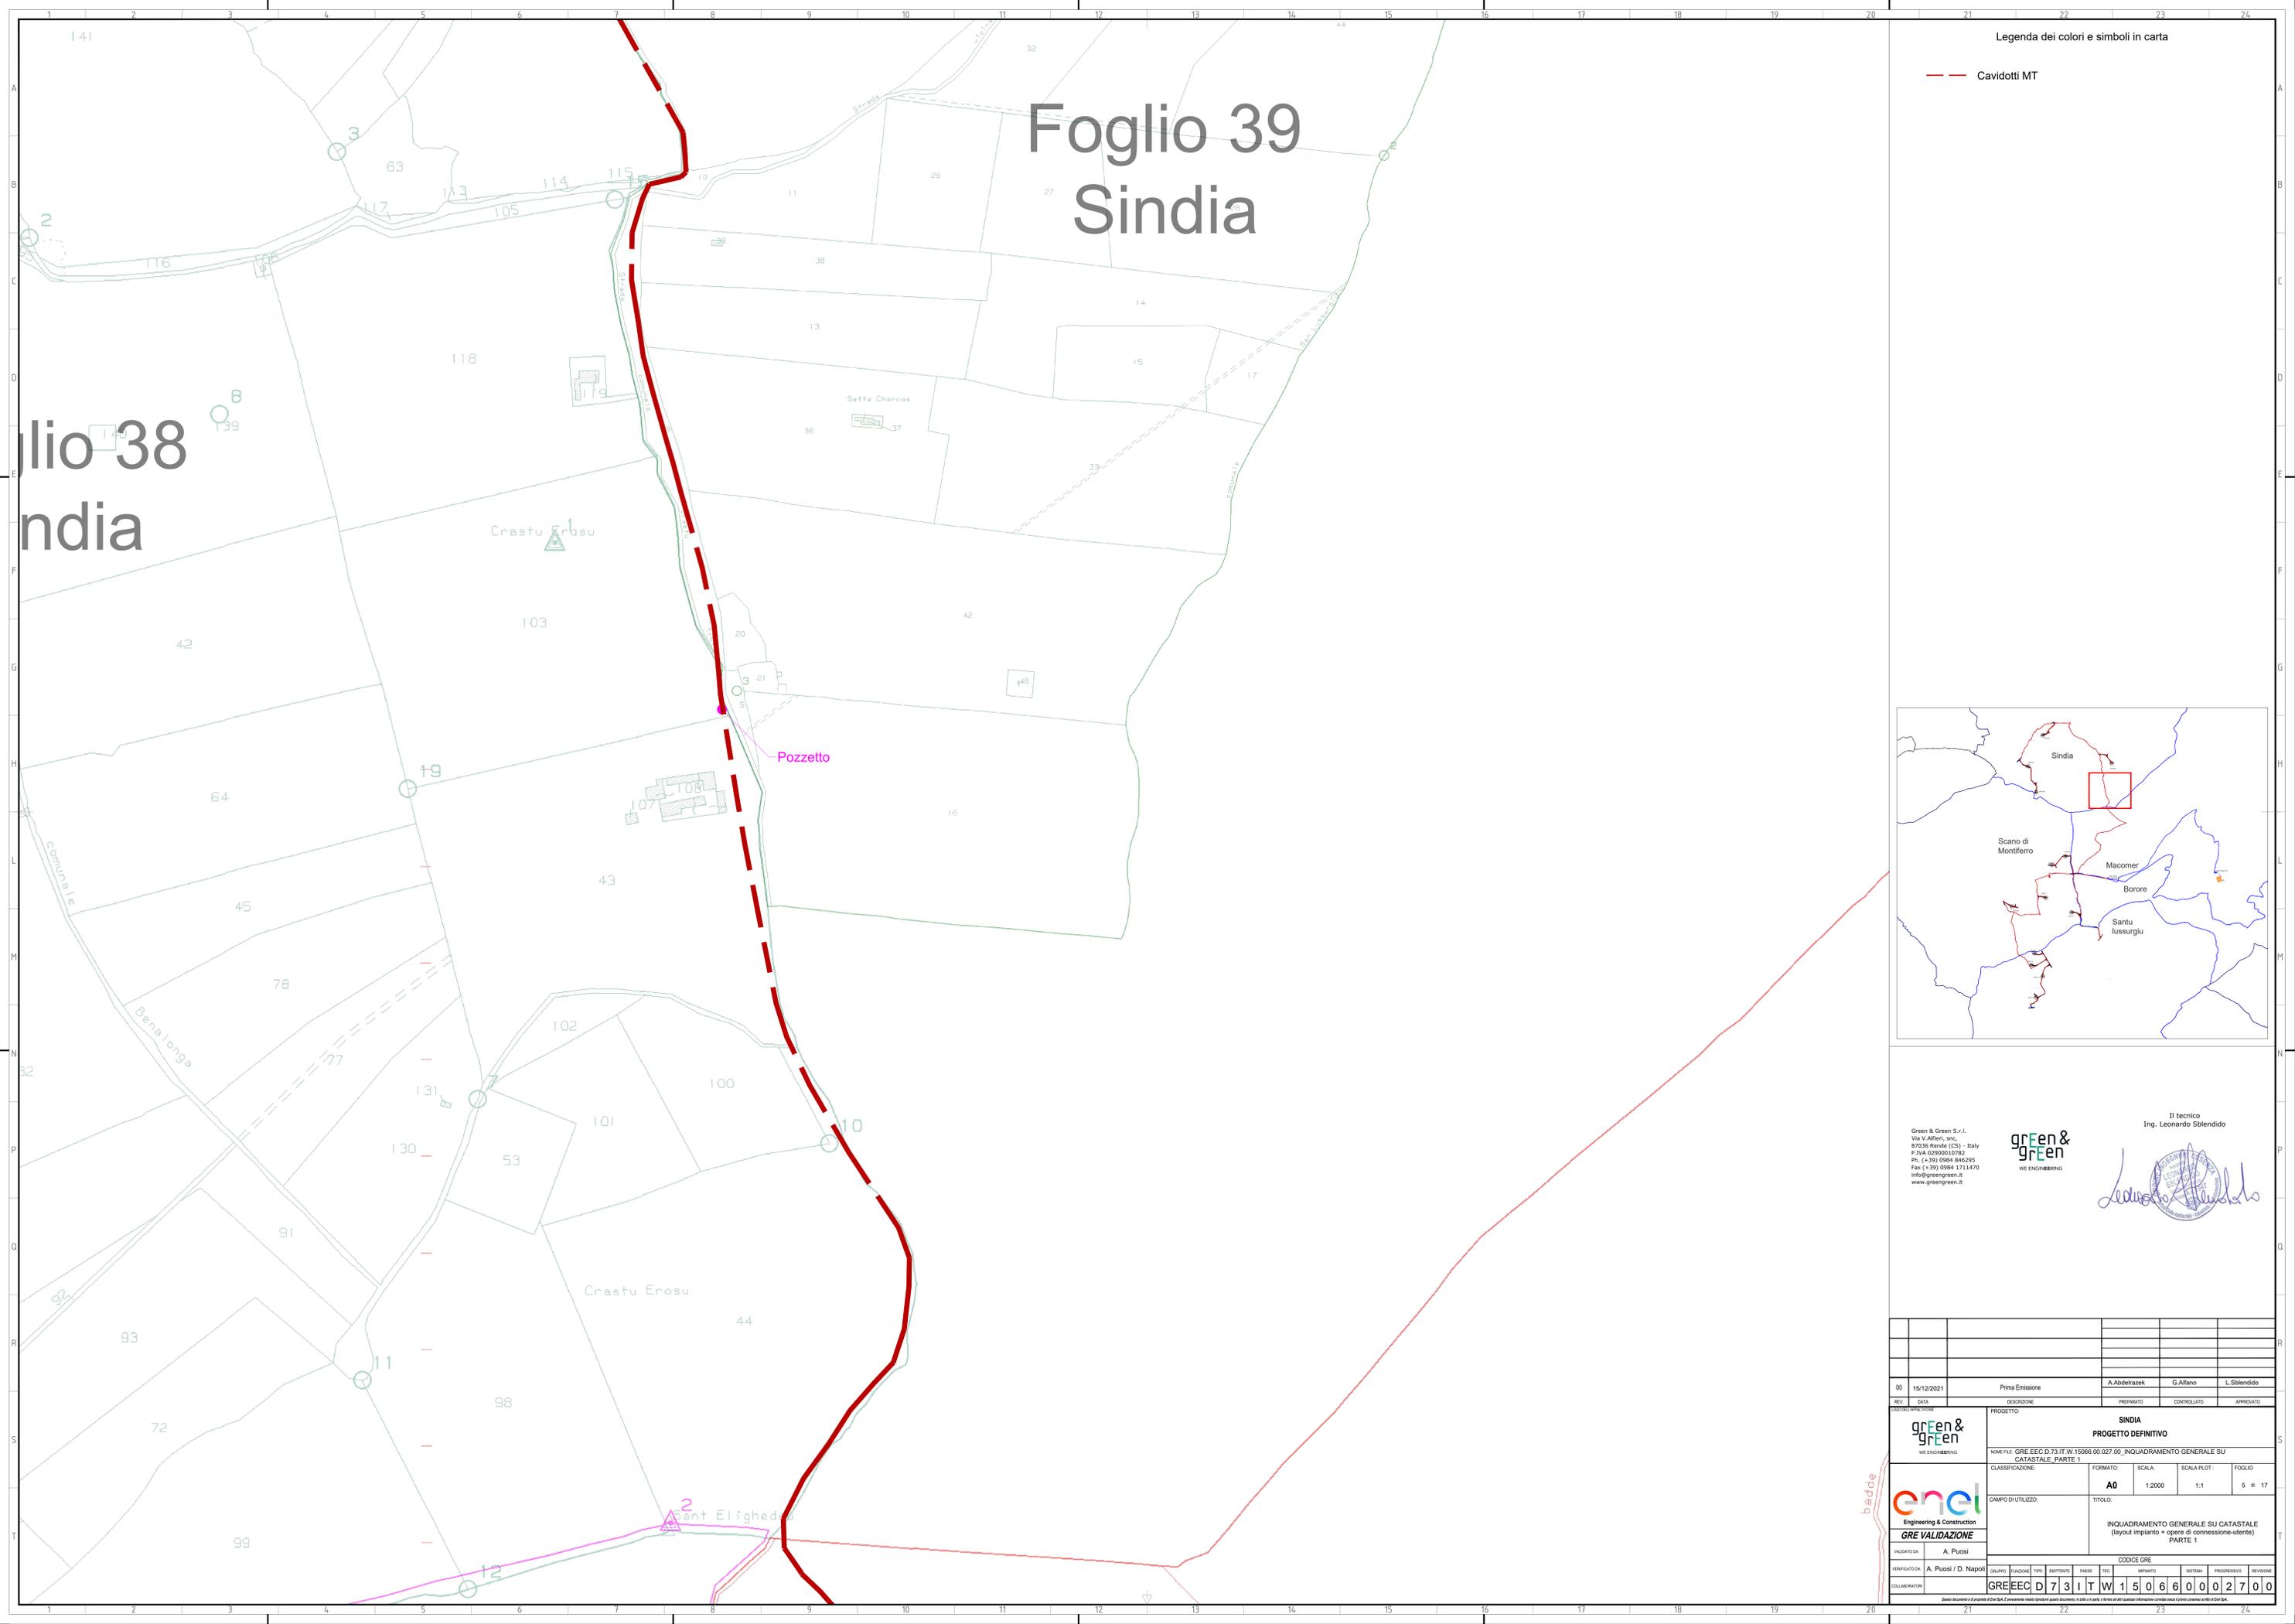


Foglio 39 Sindia

Foglio 38 Sindia

Legenda dei colori e simboli in carta

— Cavidotti MT

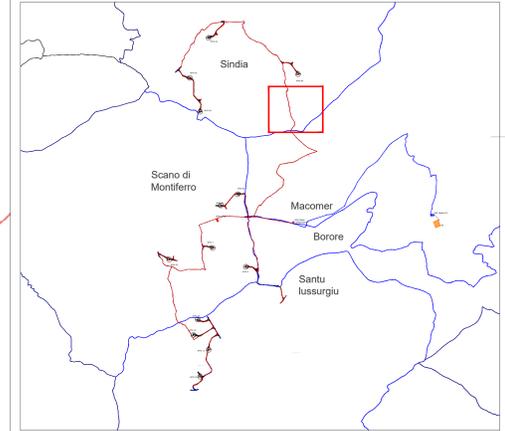

Green & Green S.r.l.
Via V. Affari, snc,
87036 Rende (CS) - Italy
P.IVA 02500010782
Ph. (+39) 0984 846295
Fax (+39) 0984 1214470
info@greengreen.it
www.greengreen.it



Il tecnico
Ing. Leonardo Sblendido



00	15/12/2021	Prima Emissione	A. Abdelrazek	G. Alfano	L. Sblendido
REV.	DATA	DESCRIZIONE	PREPARATO	CONTROLLATO	APPROVATO

 green & green WE ENGINEERING	SINDIA PROGETTO DEFINITIVO			
	NOME FILE: GRE_EEC_D_73_IT_W_15066_00_027_00_INQUADRAMENTO GENERALE SU CATASTALE_PARTE 1			
CLASSIFICAZIONE:	FORMATO: A0	SCALA: 1:2000	SCALA PLOT: 1:1	FOGLIO: 5 di 17
CAMPO DI UTILIZZO:	TITOLO: INQUADRAMENTO GENERALE SU CATASTALE (layout impianto + opere di connessione-utente) PARTE 1			
VALIDATO DA: A. Puosi	CODICE GRE			
VERIFICATO DA: A. Puosi / D. Napoli	GRUPPO: GRE	FUNZIONE: E	TIPO: D	ENTITATE: 7
COLLABORATORI:	GRE	E	D	7
	3	I	T	W
	1	5	0	6
	6	0	0	0
	2	7	0	0
	0	0	2	7
	0	0	0	0

Badde

Questo documento è proprietà di Green & Green S.r.l. È vietata espressamente la ristampa o l'uso non autorizzato senza permesso scritto dalla Green & Green S.r.l.

--- Cavidotti MT

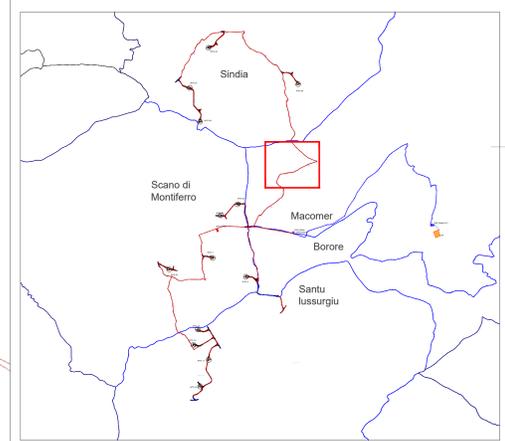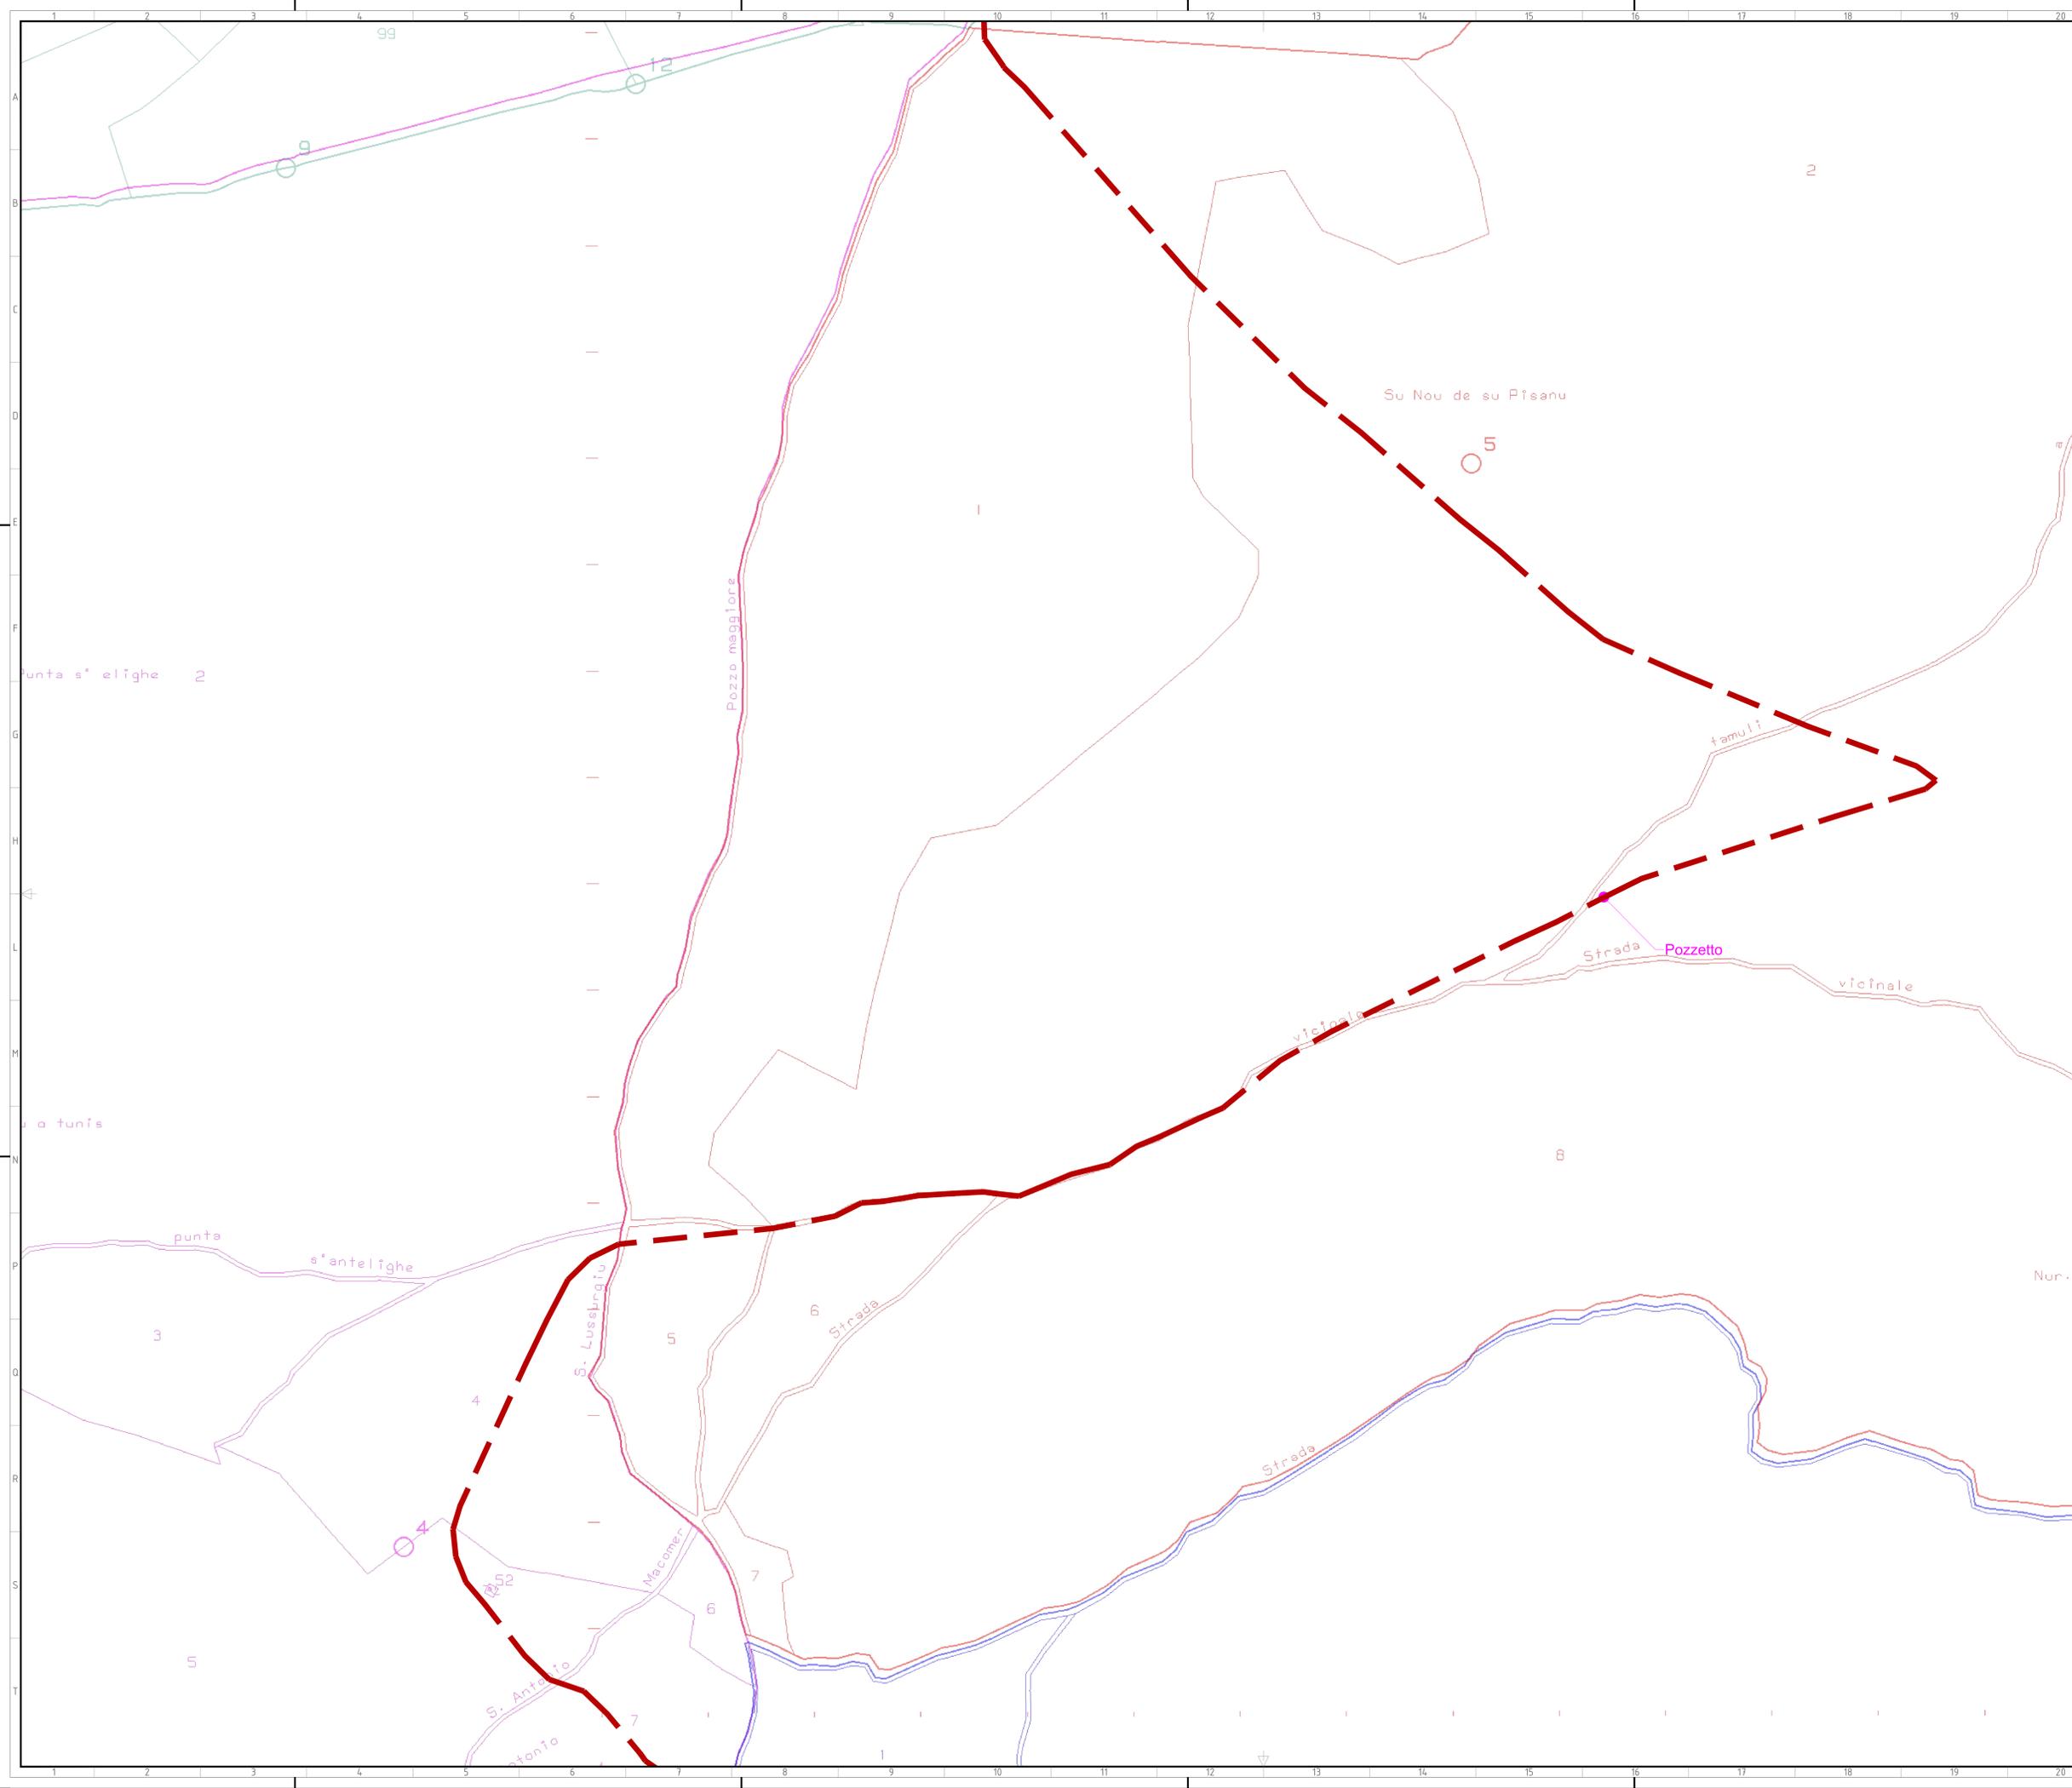

Green & Green S.r.l.
Via V. Affari, snc,
87036 Rende (CS) - Italy
P.IVA 02500010782
Ph. (+39) 0984 846295
Fax (+39) 0984 1214470
info@greengreen.it
www.greengreen.it

green & green
WE ENGINEERING

Il tecnico
Ing. Leonardo Splendido



00	15/12/2021	Prima Emissione	A. Abdelrazek	G. Alfano	L. Splendido
REV.	DATA	DESCRIZIONE	PREPARATO	CONTROLLATO	APPROVATO

greengreen
WE ENGINEERING

enel
Engineering & Construction
GRE VALIDAZIONE

PROGETTO: **SINDIA PROGETTO DEFINITIVO**

NUM. FILE: GRE.EEC.D.73.IT.W.15066.00.027.00_INQUADRAMENTO GENERALE SU CATASTALE PARTE 1

CLASSIFICAZIONE: **A0** FORMATO: **A0** SCALA: **1:2000** SCALA PLOT: **1:1** FOGLIO: **6 di 17**

CAMPO DI UTILIZZO: **INQUADRAMENTO GENERALE SU CATASTALE (layout impianto + opere di connessione-utente) PARTE 1**

VALIDATO DA: **A. Puosi**

VERIFICATO DA: **A. Puosi / D. Napoli**


COLLABORATORI: **GREEECD73ITW1506600002700**

Questo documento è proprietà di Enel S.p.A. È vietata espressamente la ristampa o l'uso non autorizzato senza permesso scritto dalla Enel S.p.A.

-  WTG
-  Piazzola
-  Cavidotti MT
-  Strade di nuova realizzazione
-  Strade da adeguare
-  Scavi
-  Rilevati

Foglio 31 Macomer

WTG 09

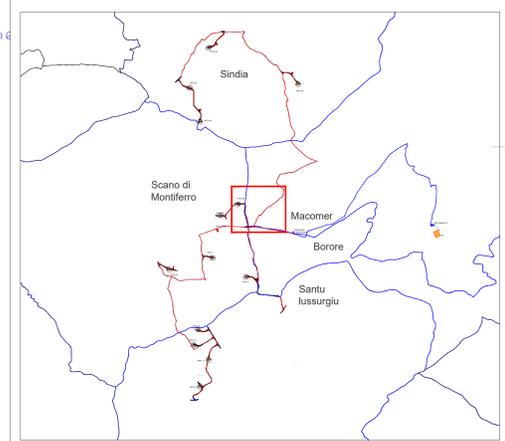

Green & Green S.r.l.
Via V. Affari, snc,
87036 Rende (CS) - Italy
P.IVA 02500010782
Ph. (+39) 0984 846295
Fax (+39) 0984 1214470
info@greengreen.it
www.greengreen.it

green & green
WE ENGINEERING

Il tecnico
Ing. Leonardo Splendido



00	15/12/2021	Prima Emissione	A. Abdelrazek	G. Alfano	L. Splendido
REV.	DATA	DESCRIZIONE	PREPARED	CONTROLLATO	APPROVATO
 green & green WE ENGINEERING			PROGETTO: SINDIA PROGETTO DEFINITIVO		
NOME FILE: GRE_EEC_D_73_IT_W_15066_00_027_00_INQUADRAMENTO GENERALE SU CATASTALE PARTE 1			FORMATO: A0	SCALA: 1:2000	SCALA PLOT: 1:1
CLASSIFICAZIONE:			FOGLIO: 7 di 17	TITOLO: INQUADRAMENTO GENERALE SU CATASTALE (layout impianto + opere di connessione-utente) PARTE 1	
CAMPO DI UTILIZZO:			CODICE GRE: GRE EEC D 73 IT W 15066 00 027 00		
VALIDATO DA:	A. Puosi				
VERIFICATO DA:	A. Puosi / D. Napoli				
COLLABORATORI:					

34
Montiferrero

Foglio 23 Scano di Montiferro


WTG 08

SITE CAMP

Foglio 34 Scano di Montiferro

Legenda dei colori e simboli in carta

-  WTG
-  Piazzola
-  Cavidotti MT
-  Strade di nuova realizzazione
-  Strade da adeguare
-  Scavi
-  Rilevati
-  Site Camp

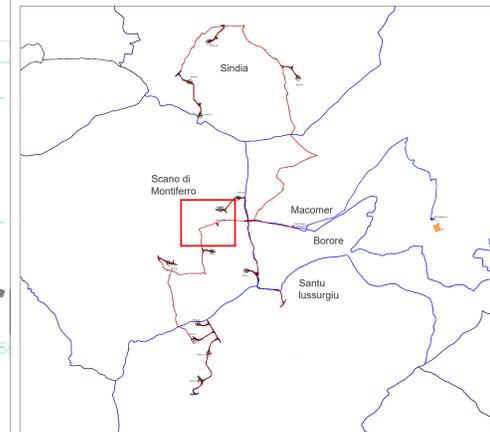

Green & Green S.r.l.
Via V. Affari, snc,
87036 Rende (CS) - Italy
P.IVA 02500010782
Ph. (+39) 0984 846295
Fax (+39) 0984 1214470
info@greengreen.it
www.greengreen.it

green & green
WE ENGINEERING

Il tecnico
Ing. Leonardo Sblendoro



00	15/12/2021	Prima Emissione	A. Abdelrazek	G. Alfano	L. Sblendoro
REV.	DATA	DESCRIZIONE	PREPARATO	CONTROLLATO	APPROVATO

  Engineering & Construction GRE VALIDAZIONE	PROGETTO: SINDIA PROGETTO DEFINITIVO
	NOME FILE: GRE_EEC_D_73_IT_W_15066_00_027_00_INQUADRAMENTO GENERALE SU CATASTALE PARTE 1 CLASSIFICAZIONE: A0 SCALA: 1:2000 SCALA PLOT: 1:1 FOGGIO: 8 di 17 CAMPO DI UTILIZZO: INQUADRAMENTO GENERALE SU CATASTALE (layout impianto + opere di connessione-utente) PARTE 1

VALIDATA DA: A. Puosi	CODICE GRE																			
VERIFICATO DA: A. Puosi / D. Napoli	GR	EE	EC	D	7	3	I	T	W	1	5	0	6	6	0	0	2	7	0	0

Foglio 33 Montiferro

WTG 7