

Foglio 55 Scano di Montiferro


Foglio 47 Scano di Montiferro

WTG 7

WTG 03

Legenda dei colori e simboli in carta

-  WTG
-  Piazzola
-  Cavidotti MT
-  Strade di nuova realizzazione
-  Strade da adeguare
-  Scavi
-  Rilevati

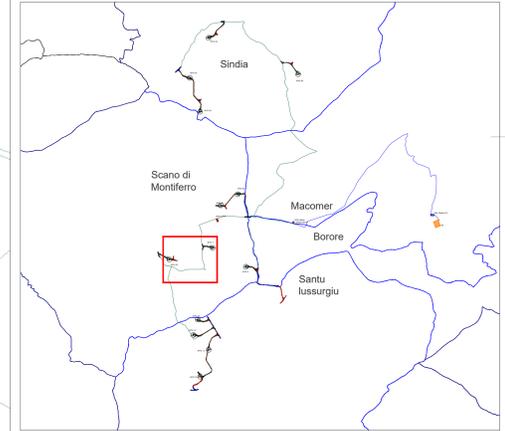

Green & Green S.r.l.
Via V. Affari, snc,
87036 Rende (CS) - Italy
P.IVA 02500010782
Ph: (+39) 0984 846295
Fax: (+39) 0984 1214470
info@greengreen.it
www.greengreen.it



Il tecnico
Ing. Leonardo Sblendoro




00	15/12/2021	Prima Emissione	G. Alfano	G. Alfano	L. Sblendoro
REV.	DATA	DESCRIZIONE	PREPARATO	CONTROLLATO	APPROVATO
 					
PROGETTO SINDIA PROGETTO DEFINITIVO			FORMATO: A0 SCALA: 1:2000 SCALA PLOT: 1:1 FOGLIO: 11 di 19		
CLASSIFICAZIONE: GRE EEC D.26.IT.W.15066.00.112.00_CARTA USI CIVICI PARTE 2			CAMPO DI UTILIZZO: CARTA USI CIVICI PARTE 2		
VALIDATO DA: A. Puosi			CODICE GRE: GRE EEC D 26 I T W 1 5 0 6 6 0 0 1 1 2 0 0		
VERIFICATO DA: A. Puosi			SISTEMA: GRE EEC D 26 I T W 1 5 0 6 6 0 0 1 1 2 0 0		
COLLABORATORI:			REVISIONE:		

-  WTG
-  Piazzola
-  Cavidotti MT
-  Strade di nuova realizzazione
-  Strade da adeguare
-  Scavi
-  Rilevati

WTG 03

Foglio 47 Scano di Montiferro

Foglio 52 Scano di Montiferro

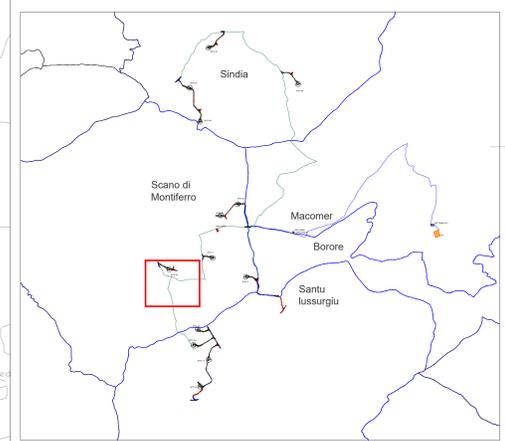

Green & Green S.r.l.
Via V. Alfieri, snc,
87036 Rende (CS) - Italy
P.IVA 02500010782
Ph: (+39) 0984 846295
Fax: (+39) 0984 1214470
info@greengreen.it
www.greengreen.it




Il tecnico
Ing. Leonardo Sblendoro



REV. DATA		DESCRIZIONE		PREPARATO	CONTROLLATO	APPROVATO
00	15/12/2021	Prima emissione		G. Alfano	G. Alfano	L. Sblendoro
PROGETTO: SINDIA PROGETTO DEFINITIVO						
NOME FILE: GRE.EEC.D.26.IT.W.15066.00.112.00_CARTA USI CIVICI PARTE 2						
CLASSIFICAZIONE:		FORMATO:	SCALA:	SCALA PLOT:	FOGLIO:	
		A0	1:2000	1:1	12 di 19	
CAMPO DI UTILIZZO:		TITOLO:				
		CARTA USI CIVICI PARTE 2				
VALIDATO DA: A. Puosi						
VERIFICATO DA: A. Puosi						
COLLABORATORI:						
CODICE GRE:						
GRE.EEC.D.26.IT.W.15066.00.112.00						

-  WTG
-  Piazzola
-  Cavidotti MT
-  Strade di nuova realizzazione
-  Strade da adeguare
-  Scavi
-  Rilevati

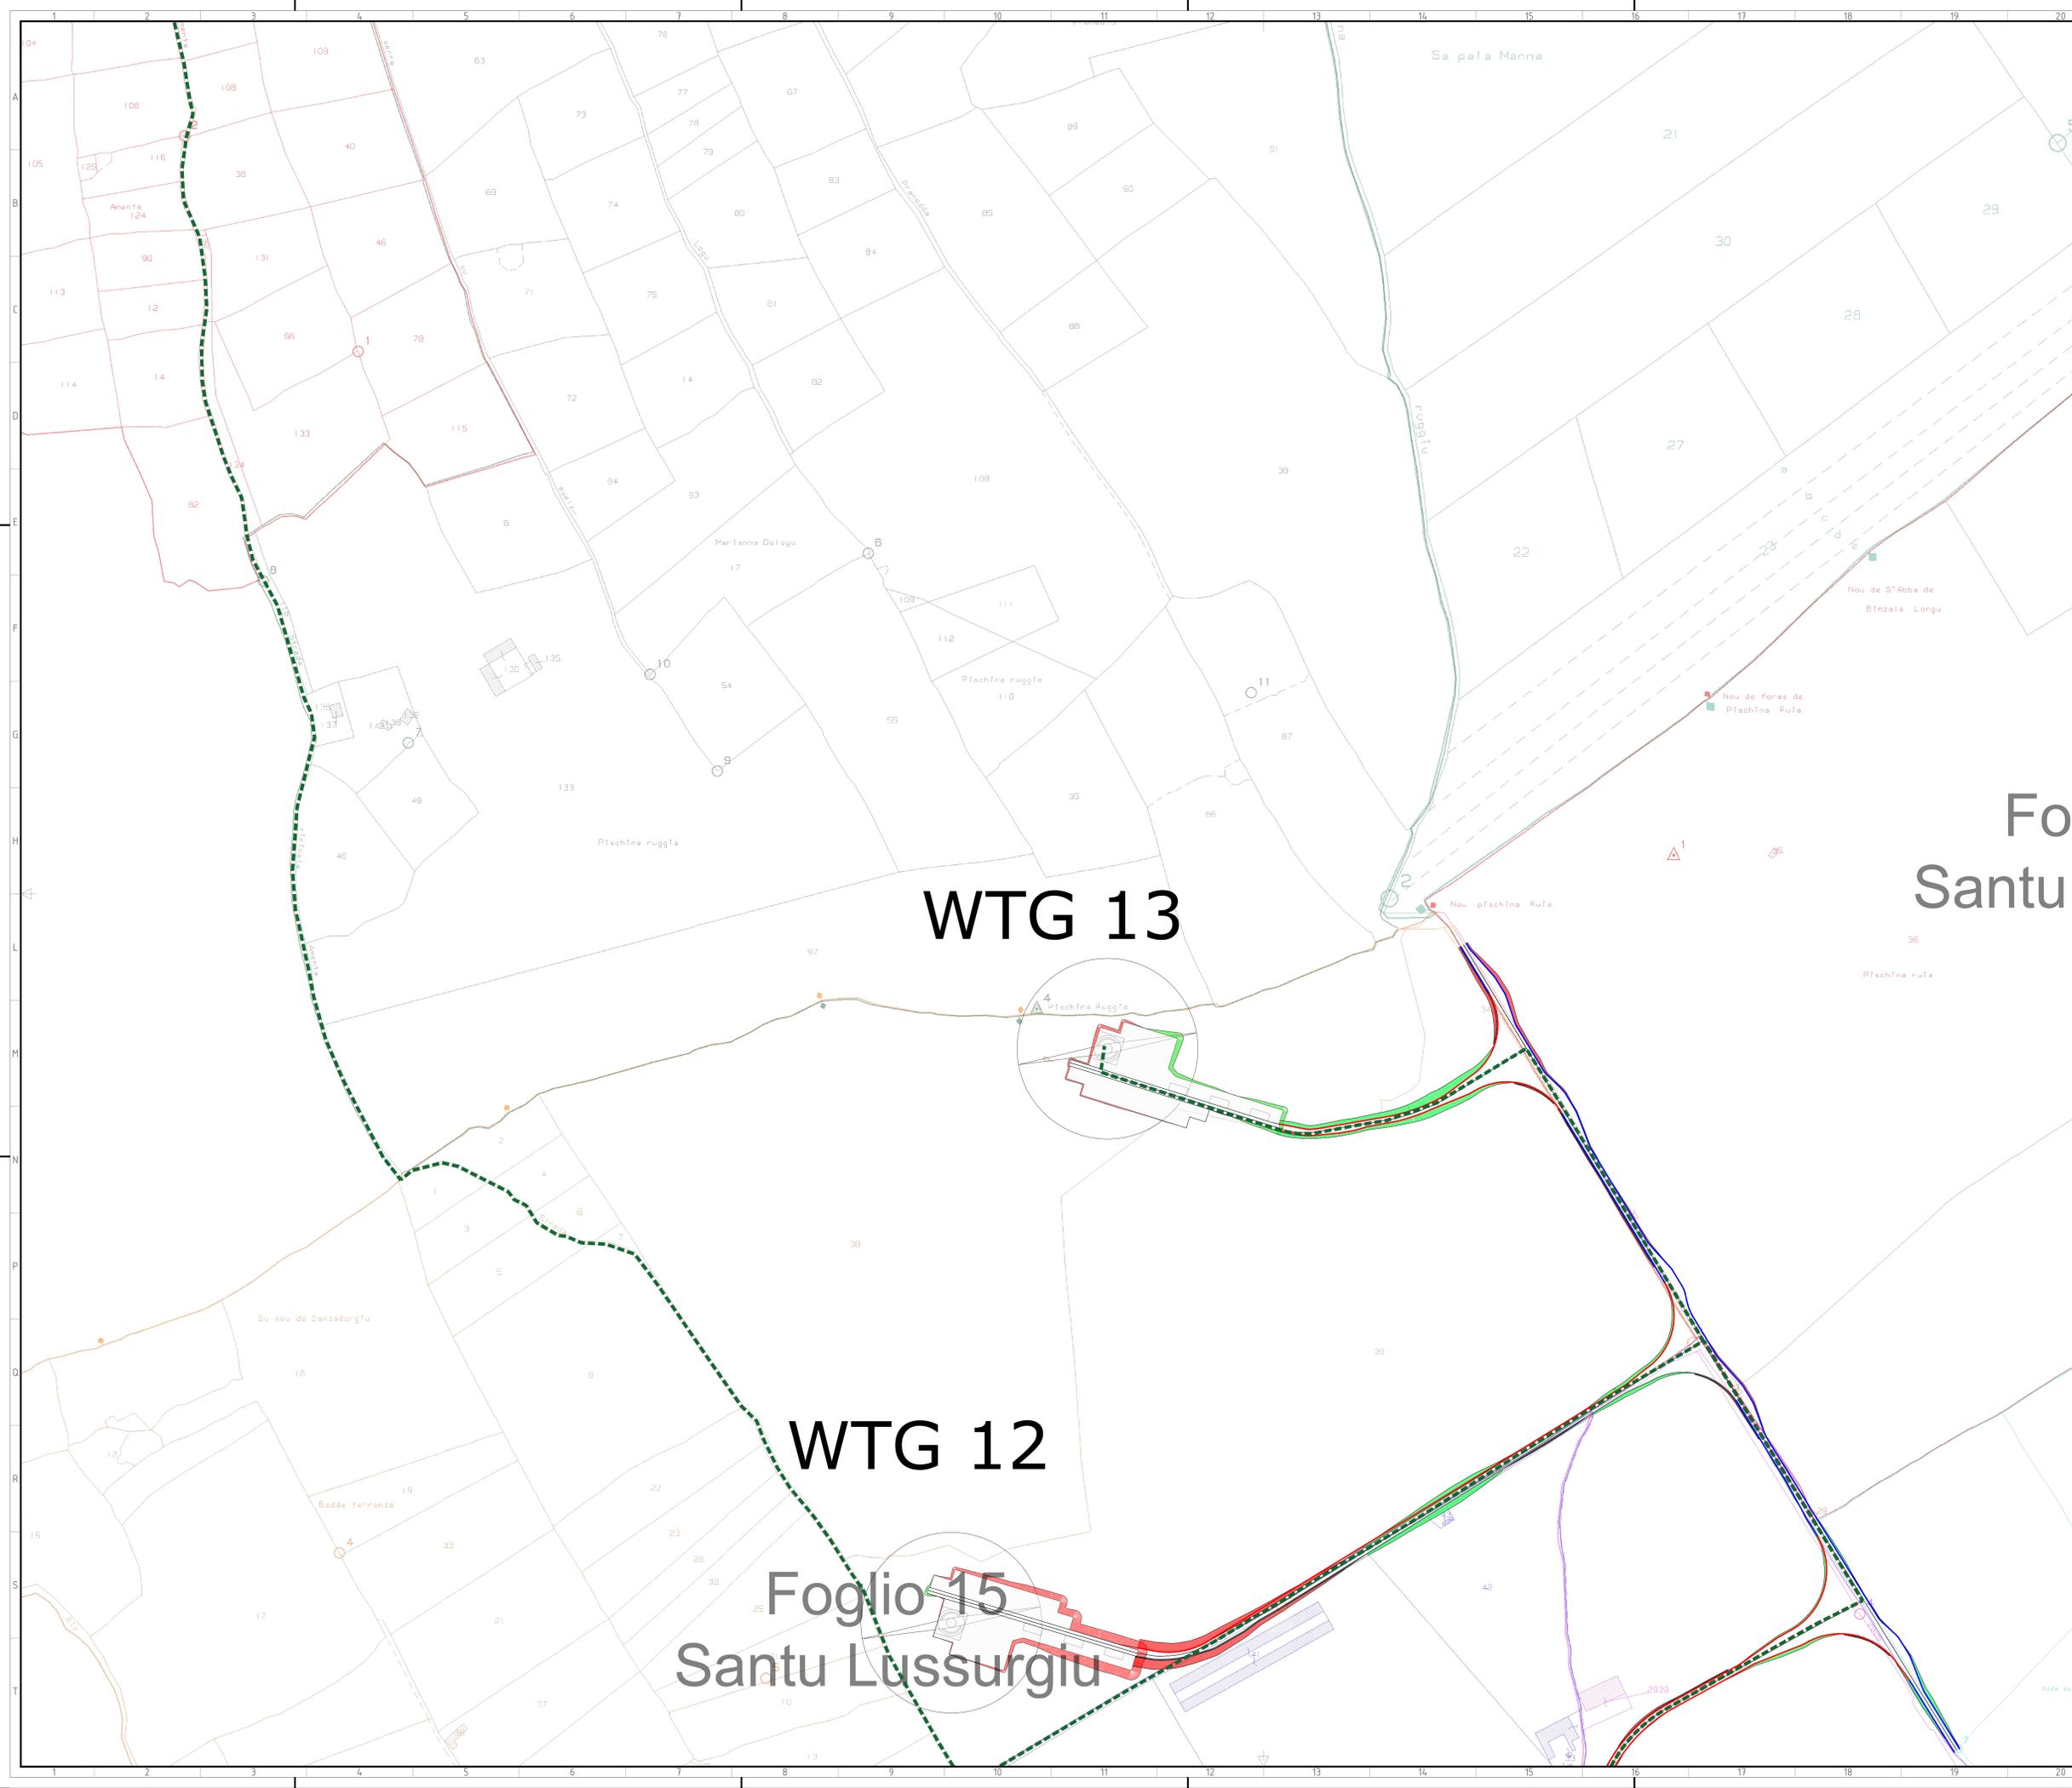


WTG 13

WTG 12

**Foglio 15
Santu Lussurgiu**

**Foglio
Santu Lussurgiu**

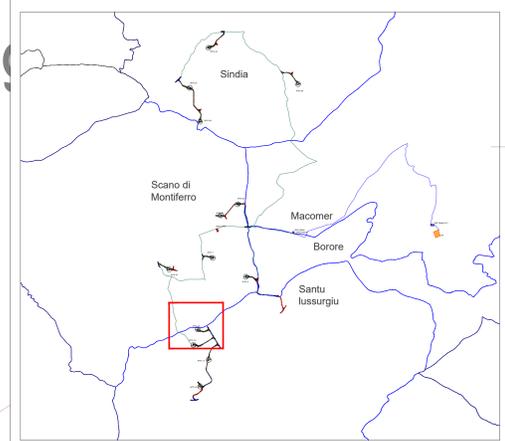

Green & Green S.r.l.
Via V. Alfieri, snc,
87036 Rende (CS) - Italy
P.IVA 02500010782
Ph: (+39) 0984 846295
Fax: (+39) 0984 1214470
info@greengreen.it
www.greengreen.it

green & green
WE ENGINEERING

Il tecnico
Ing. Leonardo Splendido



REV.	DATA	DESCRIZIONE	PREPARATO	CONTROLLATO	APPROVATO
00	15/12/2021	Prima emissione	G. Alfano	G. Alfano	L. Splendido
PROGETTO			SINDIA PROGETTO DEFINITIVO		
NOME FILE: GRE.EEC.D.26.IT.W.15066.00.112.00_CARTA USI CIVICI PARTE 2			FORMATO: A0		
CLASSIFICAZIONE:			SCALA: 1:2000	SCALA PLOT: 1:1	FOGLIO: 13 di 19
CAMPO DI UTILIZZO:			TITOLO: CARTA USI CIVICI PARTE 2		
VALIDATA DA:	A. Puosi		CODICE GRE		
VERIFICATO DA:	A. Puosi		GRE.EEC.D.26.IT.W.15066.00.112.00		
COLLABORATORI:					

Comune	Foglio	Particella	Intervento previsto	Eventuali note
Santu Lussurgiu	26	4	Strada	Adeguamento strada esistente e realizzazione nuove strade
Santu Lussurgiu	26	12	Strada	
Santu Lussurgiu	28	21	WTG	Area di sorvolo
Santu Lussurgiu	29	51	Strada	

Fonte: https://www.sardegnaagricoltura.it/documenti/14_126_20201218103946.pdf

Foglio 28
Santu Lussurgiu
WTG 11

Foglio 29
Santu Lussurgiu


Foglio 27
Santu Lussurgiu

WTG 10

Foglio 26
Santu Lussurgiu

Foglio 3
Santu Luss

- Legenda dei colori e simboli in carta
- WTG
 - Piazzola
 - Cavidotti MT
 - Strade di nuova realizzazione
 - Strade da adeguare
 - Scavi
 - Rilevati
 - Usi civici (sono rappresentati esclusivamente le particelle interessate dagli interventi)

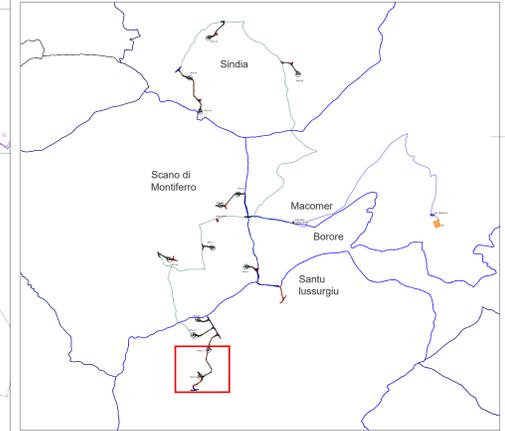

Green & Green S.r.l.
Via V. Alfieri, snc,
87036 Rende (CS) - Italy
P.IVA 02500010782
Ph: (+39) 0984 846295
Fax: (+39) 0984 1214470
info@greengreen.it
www.greengreen.it



Il tecnico
Ing. Leonardo Splendido



00	15/12/2021	Prima emissione	G. Alfano	G. Alfano	L. Splendido
REV.	DATA	DESCRIZIONE	PREPARATO	CONTROLLATO	APPROVATO
PROGETTO			SINDIA PROGETTO DEFINITIVO		
NOME FILE: GRE.EEC.D.26.IT.W.15066.00.112.00_CARTA USI CIVICI PARTE 2					
CLASSIFICAZIONE:	FORMATO:	SCALA:	SCALA PLOT:	FOGLIO	
	A0	1:2000	1:1	14 di 19	
CAMPO DI UTILIZZO:	TITOLO:				
CARTA USI CIVICI PARTE 2					
VALIDAZIONE	CODICE GRE				
VERIFICATO DA:	A. Puosi				
COLLABORATORI:	GREEECD26ITW150660011200				

Comune	Foglio	Particella	Intervento previsto	Eventuali note
Borore	22	1	Strada, cavidotti MT	Adeguamento strada esistente
Borore	22	9	Cavidotti MT	Passaggio su strada asfaltata esistente
Borore	22	10	Cavidotti MT	Passaggio su strada asfaltata esistente
Borore	23	19	Cavidotti AT	Passaggio su strada asfaltata esistente
Borore	23	20	Cavidotti AT	Passaggio su strada asfaltata esistente
Borore	23	29	Cavidotti AT	Passaggio su strada asfaltata esistente
Macomer	31	9	Cavidotti MT	Passaggio su strada sterrata esistente
Macomer	31	12	Cavidotti MT	Passaggio su strada sterrata esistente
Macomer	42	3	Cavidotti MT	Passaggio su strada sterrata esistente
Macomer	42	9	Cavidotti AT	Passaggio su strada sterrata esistente
Macomer	42	10	Cavidotti AT	Passaggio su strada sterrata esistente

Fonte: https://www.sardegnaagricoltura.it/documenti/14_126_20201218103946.pdf

Legenda dei colori e simboli in carta

- Cavidotti MT
- Cavidotti AT
- Sottostazione (Stallo Trasformazione 150/33 kV)
- Usi civici (sono rappresentati esclusivamente le particelle interessate dagli interventi)

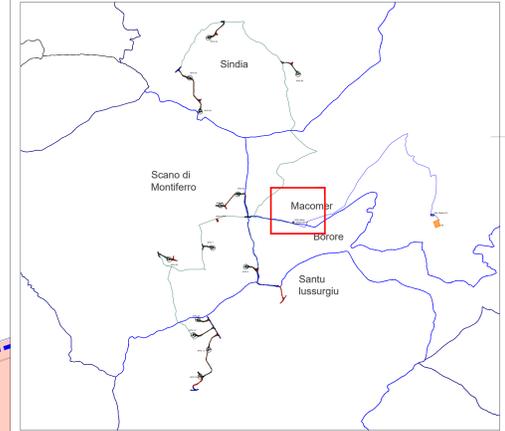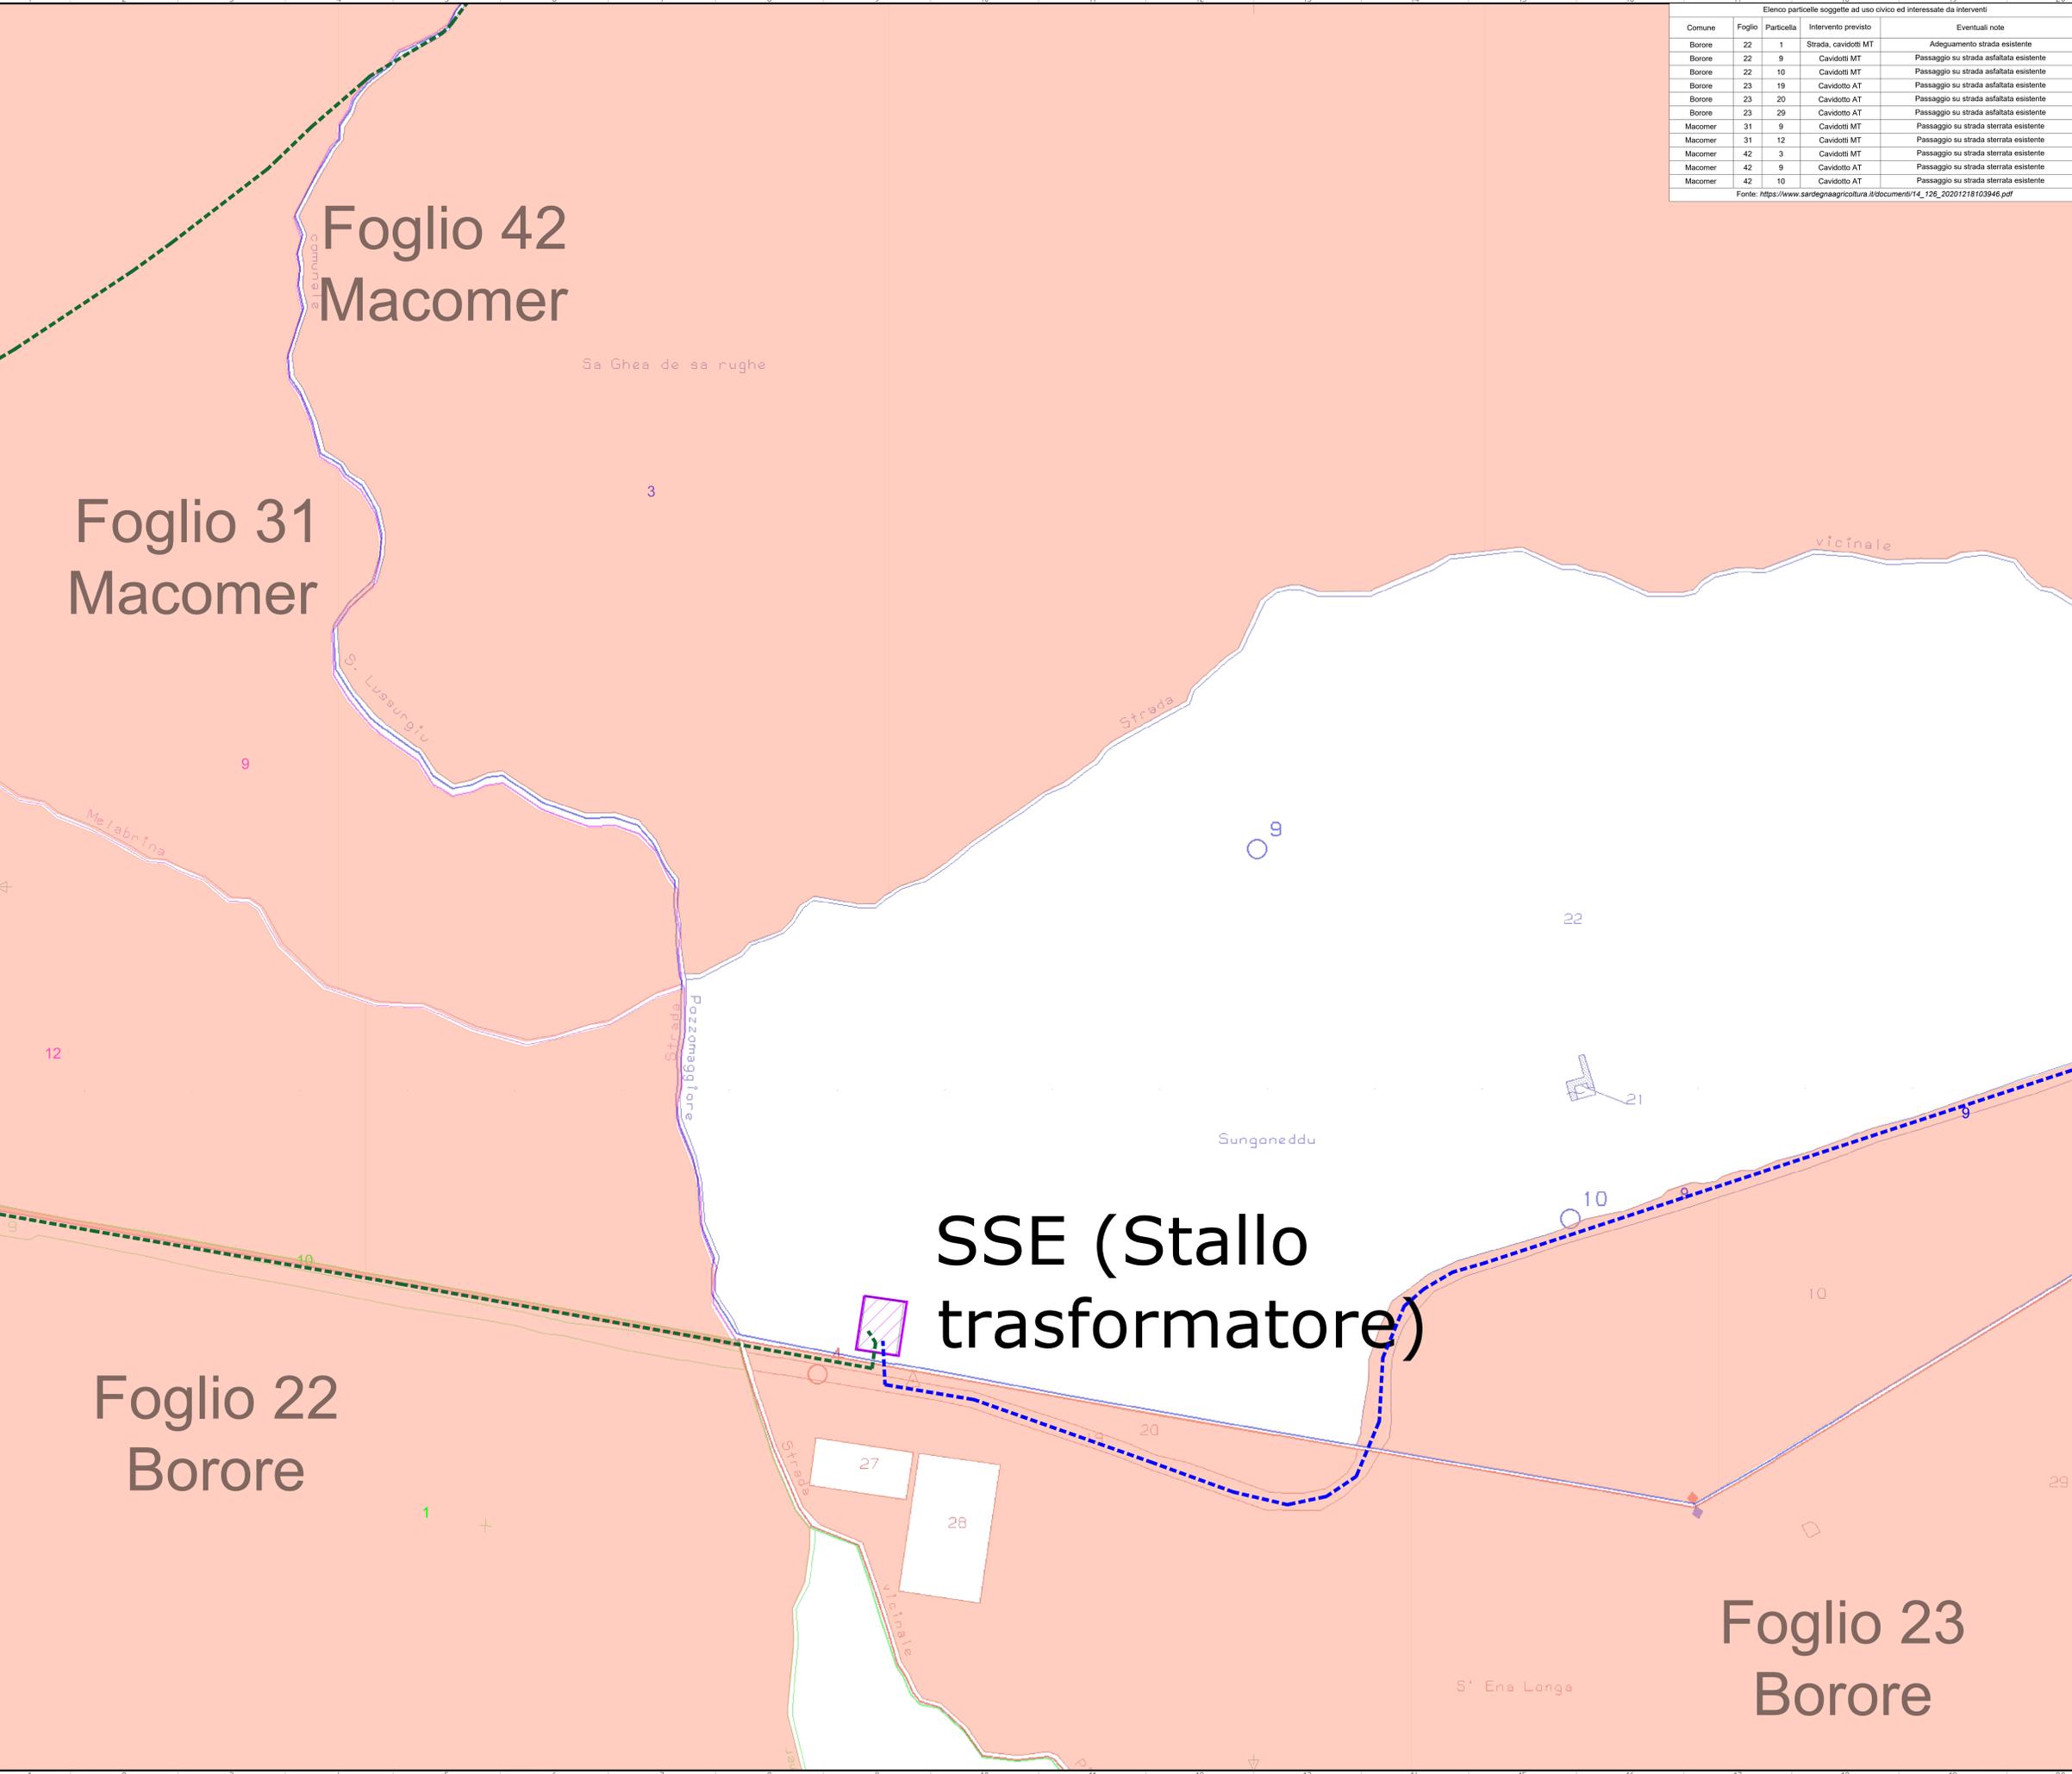

SSE (Stallo trasformatore)

Green & Green S.r.l.
Via V. Alfieri, snc,
87036 Rende (CS) - Italy
P.IVA 02500010782
Ph. (+39) 0984 846295
Fax (+39) 0984 1214470
info@greengreen.it
www.greengreen.it

green & green
WE ENGINEERING

Il tecnico
Ing. Leonardo Splendido

00	15/12/2021	Prima emissione	G. Alfano	G. Alfano	L. Splendido
REV.	DATA	DESCRIZIONE	PREPARATO	CONTROLLATO	APPROVATO
PROGETTO			SINDIA PROGETTO DEFINITIVO		
NOME FILE: GRE.EEC.D.26.IT.W.15066.00.112.00_CARTA USI CIVICI PARTE 2					
CLASSIFICAZIONE:	FORMATO:	SCALA:	SCALA PLOT:	FOGLIO:	
	A0	1:2000	1:1	15 di 19	
CAMPO DI UTILIZZO:	TITOLO: CARTA USI CIVICI PARTE 2				
VALIDATA DA:	CODICE GRE				
VERIFICATO DA:	A. Puosi				
COLLABORATORI:	GRUPPO:	FUNZIONE:	TIPO:	ENTITATE:	FASE:
	GRE	EEC	D	26	IT
	W	1	5	0	6
	6	0	0	1	1
	2	0	0	1	2
	0	0	0	1	2

Elenco particelle soggette ad uso civico ed interessate da interventi				
Comune	Foglio	Particella	Intervento previsto	Eventuali note
Borore	23	29	Cavidotto AT	Passaggio su strada asfaltata esistente
Macomer	42	4	Cavidotto AT	Passaggio su strada sterrata esistente
Macomer	42	9	Cavidotto AT	Passaggio su strada sterrata esistente
Macomer	42	10	Cavidotto AT	Passaggio su strada sterrata esistente


Fonte: https://www.sardegnagricoltura.it/documenti/14_126_20201218103946.pdf

Legenda dei colori e simboli in carta

- Cavidotti AT
- Usi civici (sono rappresentati esclusivamente le particelle interessate dagli interventi)

Foglio 42
Macomer

Foglio 23
Borore

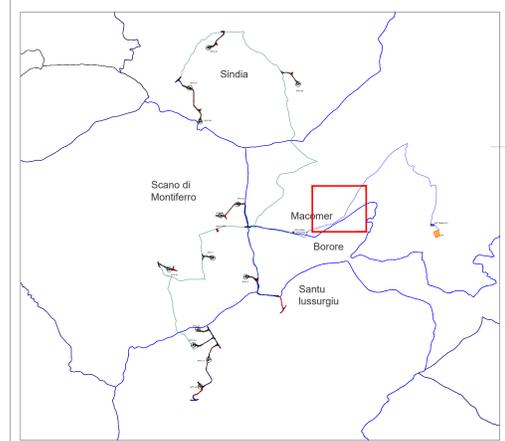


Green & Green S.r.l.
Via V. Alfieri, snc,
87036 Rende (CS) - Italy
P.IVA 02500010782
Ph. (+39) 0984 846295
Fax (+39) 0984 1714470
info@greengreen.it
www.greengreen.it

green & green
WE ENGINEERING


Il tecnico
Ing. Leonardo Sblendoro

00	15/12/2021	Prima Emissione	G. Alfano	G. Alfano	L. Sblendoro
REV.	DATA	DESCRIZIONE	PREPARATO	CONTROLLATO	APPROVATO
 WE ENGINEERING		SINDIA PROGETTO DEFINITIVO			
 Engineering & Construction GRE VALIDAZIONE		CODICE GRE GREEECD26ITW150660011200			
VALIDATA DA	A. Puosi				
VERIFICATO DA	A. Puosi				
COLLABORATORI					

— Cavidotti AT

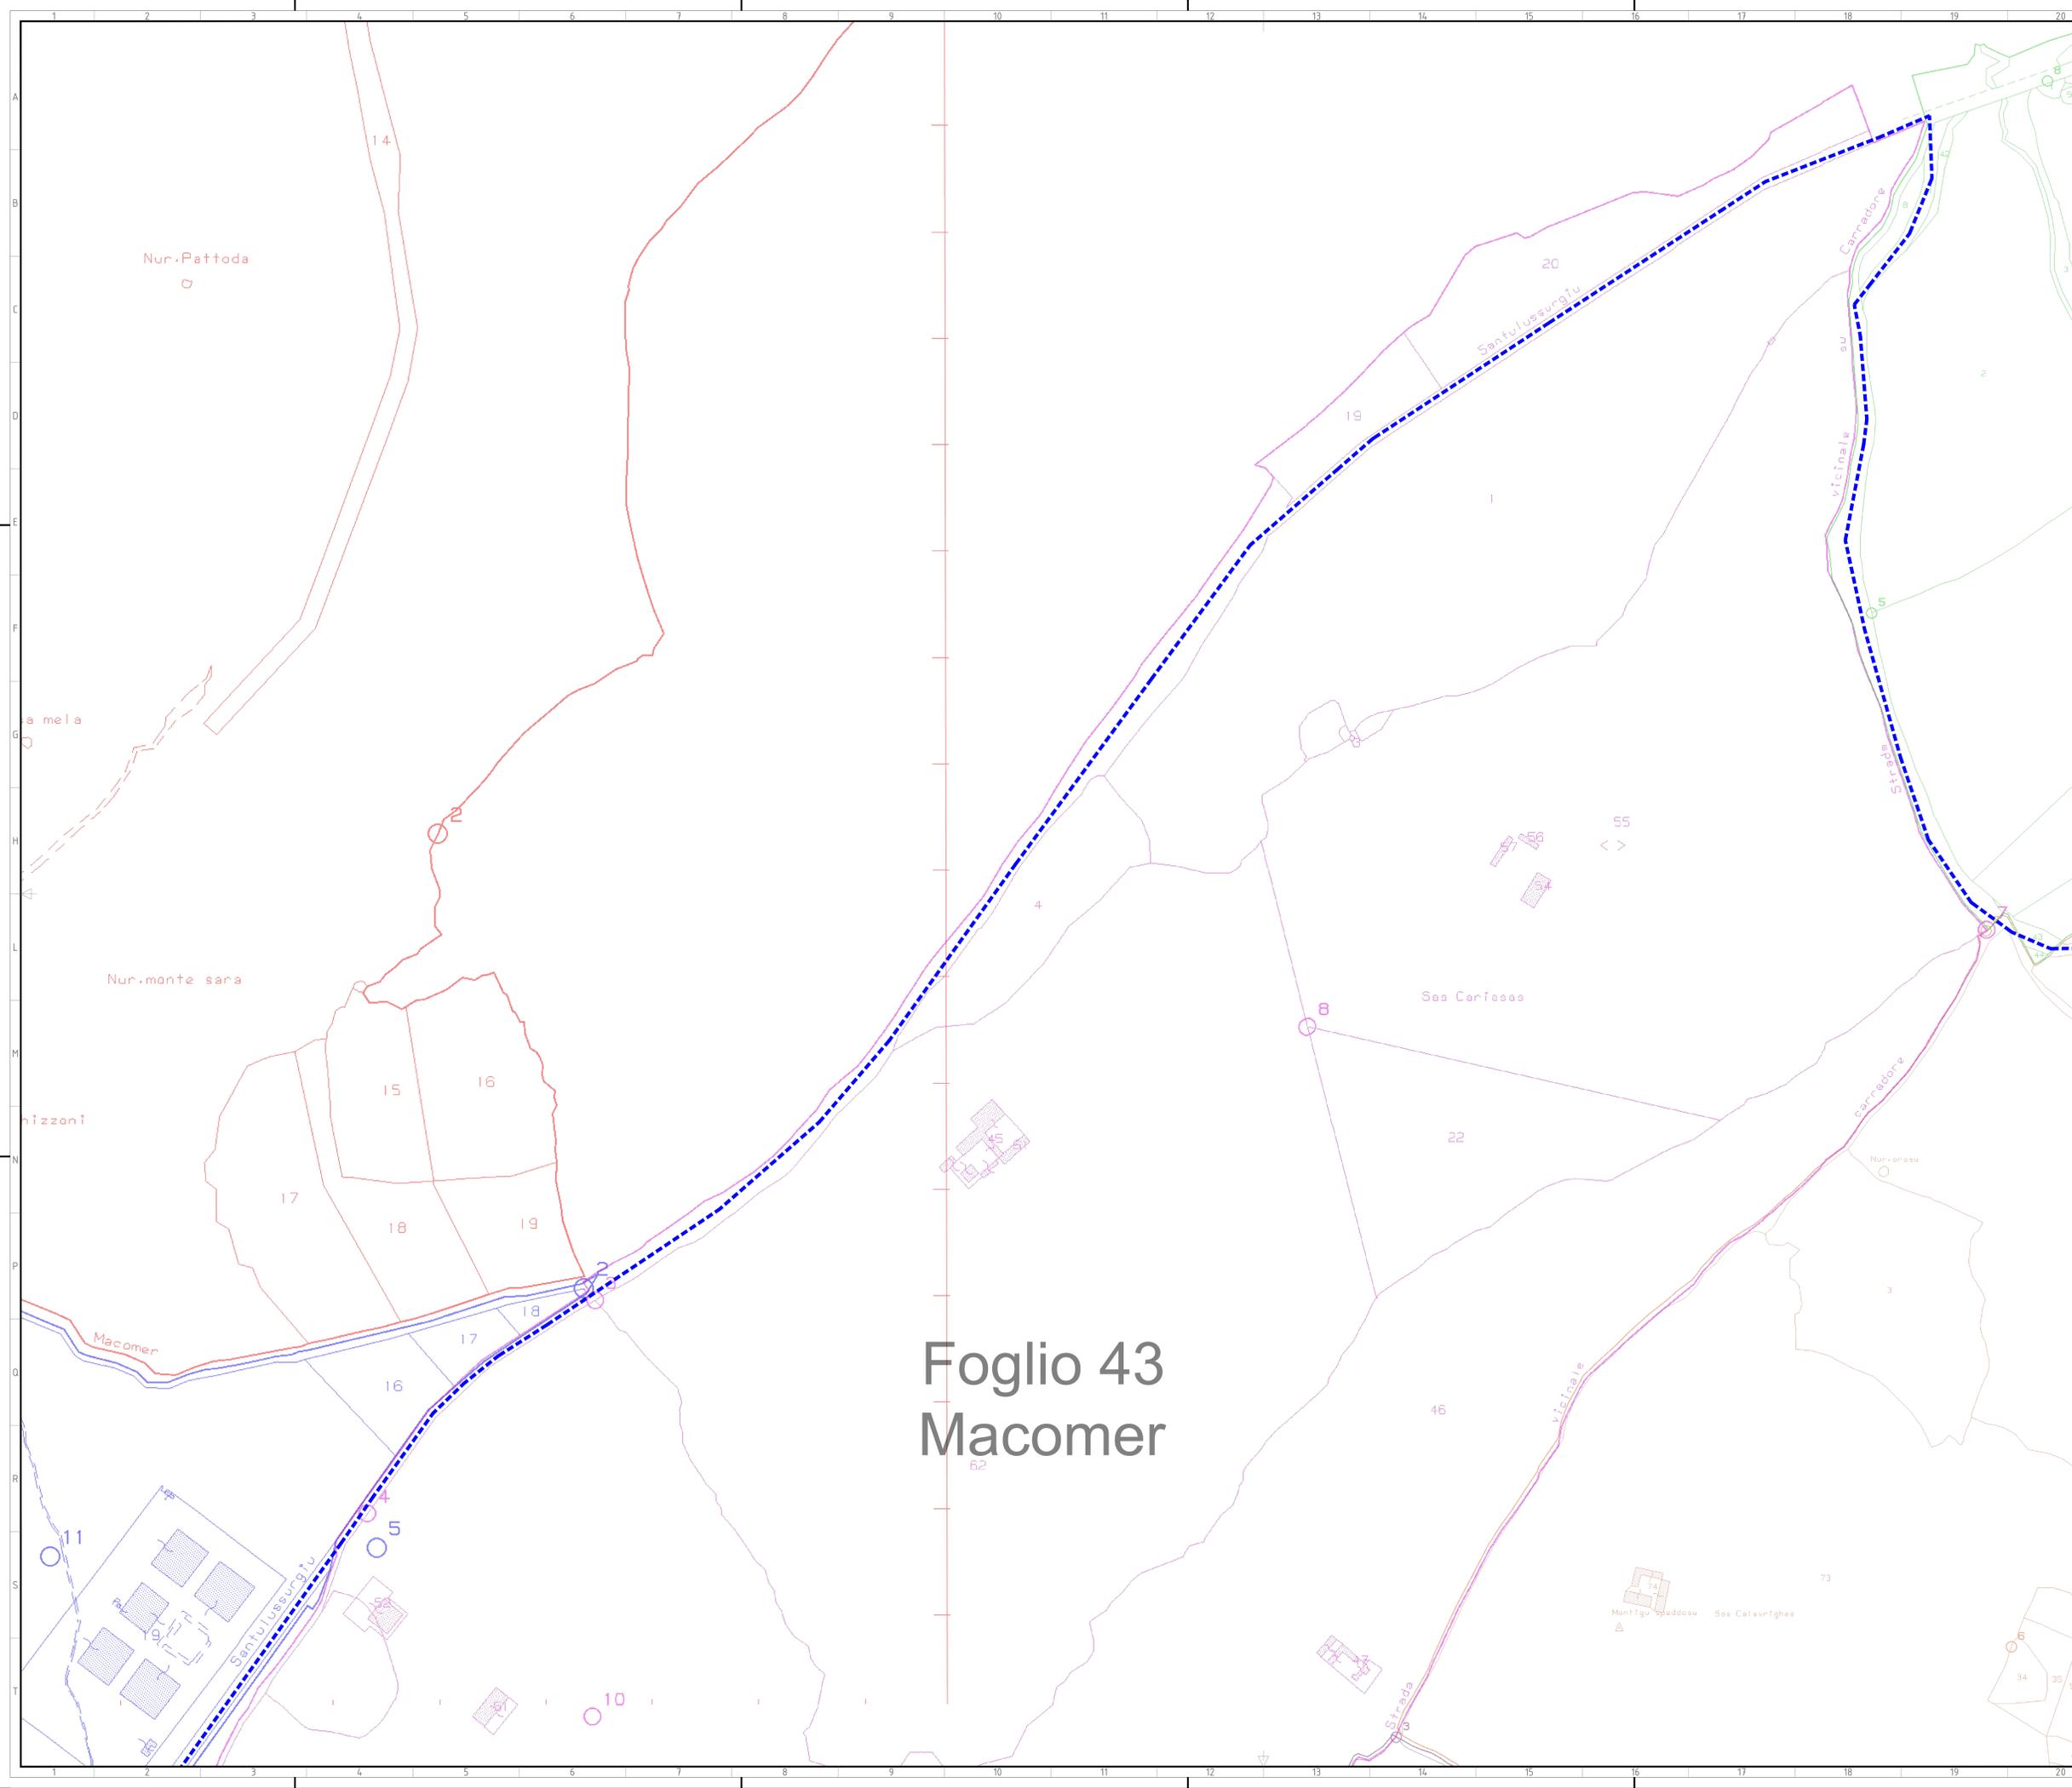

Foglio 43 Macomer

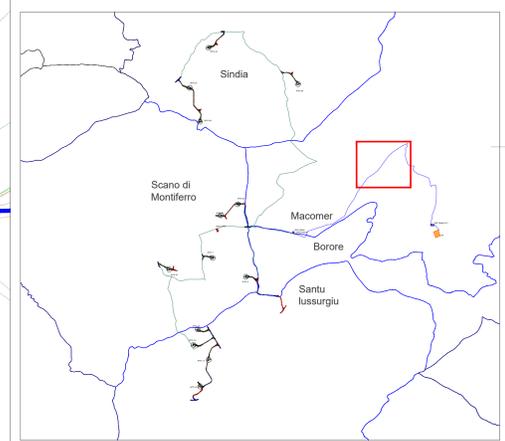

Green & Green S.r.l.
Via V. Alfieri, snc,
87036 Rende (CS) - Italy
P.IVA 02500010782
Ph. (+39) 0984 846295
Fax (+39) 0984 1214470
info@greengreen.it
www.greengreen.it

green & green
WE ENGINEERING


Il tecnico
Ing. Leonardo Sblendido

00	15/12/2021	Prima Emissione	G. Alfano	G. Alfano	L. Sblendido
REV.	DATA	DESCRIZIONE	PREPARATO	CONTROLLATO	APPROVATO
PROGETTO			SINDIA PROGETTO DEFINITIVO		
NOME FILE: GRE.EEC.D.26.IT.W.15066.00.112.00_CARTA USI CIVICI PARTE 2			FORMATO: A0		
CLASSIFICAZIONE:			SCALA: 1:2000	SCALA PLOT: 1:1	FOGLIO: 17 di 19
CAMPO DI UTILIZZO:			TITOLO: CARTA USI CIVICI PARTE 2		
VALIDATA DA:	A. Puosi		CODICE GRE		
VERIFICATO DA:	A. Puosi		GRUPPO: GREEEC	FUNZIONE: D	ENTITATE: 26
COLLABORATORI:			PAESE: IT	REGIONE: W	PROVINCIA: 15
			NUMERO: 06	SEZIONE: 60	FOGLIO: 00
			NUMERO: 11	SEZIONE: 11	FOGLIO: 12
			NUMERO: 00	SEZIONE: 00	FOGLIO: 11
			NUMERO: 12	SEZIONE: 00	FOGLIO: 12

Foglio 44 Macomer

Legenda dei colori e simboli in carta

--- Cavidotti AT

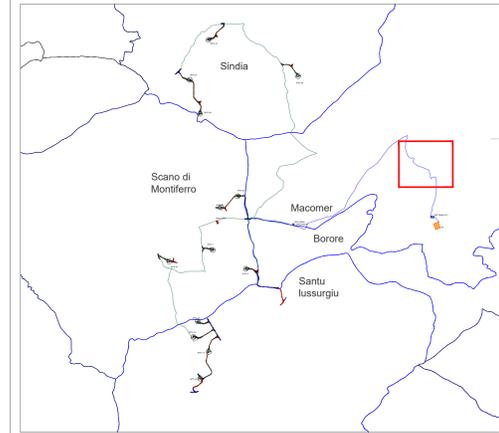

Green & Green S.r.l.
Via V. Affari, snc,
87036 Rende (CS) - Italy
P.IVA 02506010782
Ph. (+39) 0984 846295
Fax (+39) 0984 1214470
info@greengreen.it
www.greengreen.it

green & green
WE ENGINEERING

Il tecnico
Ing. Leonardo Splendido



00	15/12/2021	Prima emissione	G. Alfano	G. Alfano	L. Splendido
REV.	DATA	DESCRIZIONE	PREPARATO	CONTROLLATO	APPROVATO
PROGETTO			SINDIA PROGETTO DEFINITIVO		
NOME FILE: GRE.EEC.D.26.IT.W.15066.00.112.00_CARTA USI CIVICI PARTE 2					
CLASSIFICAZIONE:		FORMATO:	SCALA:	SCALA PLOT:	FOGLIO:
encl Engineering & Construction GRE VALIDAZIONE		A0	1:2000	1:1	18 di 19
CAMPO DI UTILIZZO:		TITOLO:			
A. Puosi		CARTA USI CIVICI PARTE 2			
VALIDAZIONE	A. Puosi	CODICE GRE			
VERIFICAZIONE	A. Puosi	GRUPPO	FUNZIONE	TIPO	ENTITAVE
COLLABORAZIONE	A. Puosi	GRE	EEC	D	26
		IT	W	1	5
		0	6	6	0
		0	0	1	1
		2	0	0	0

