
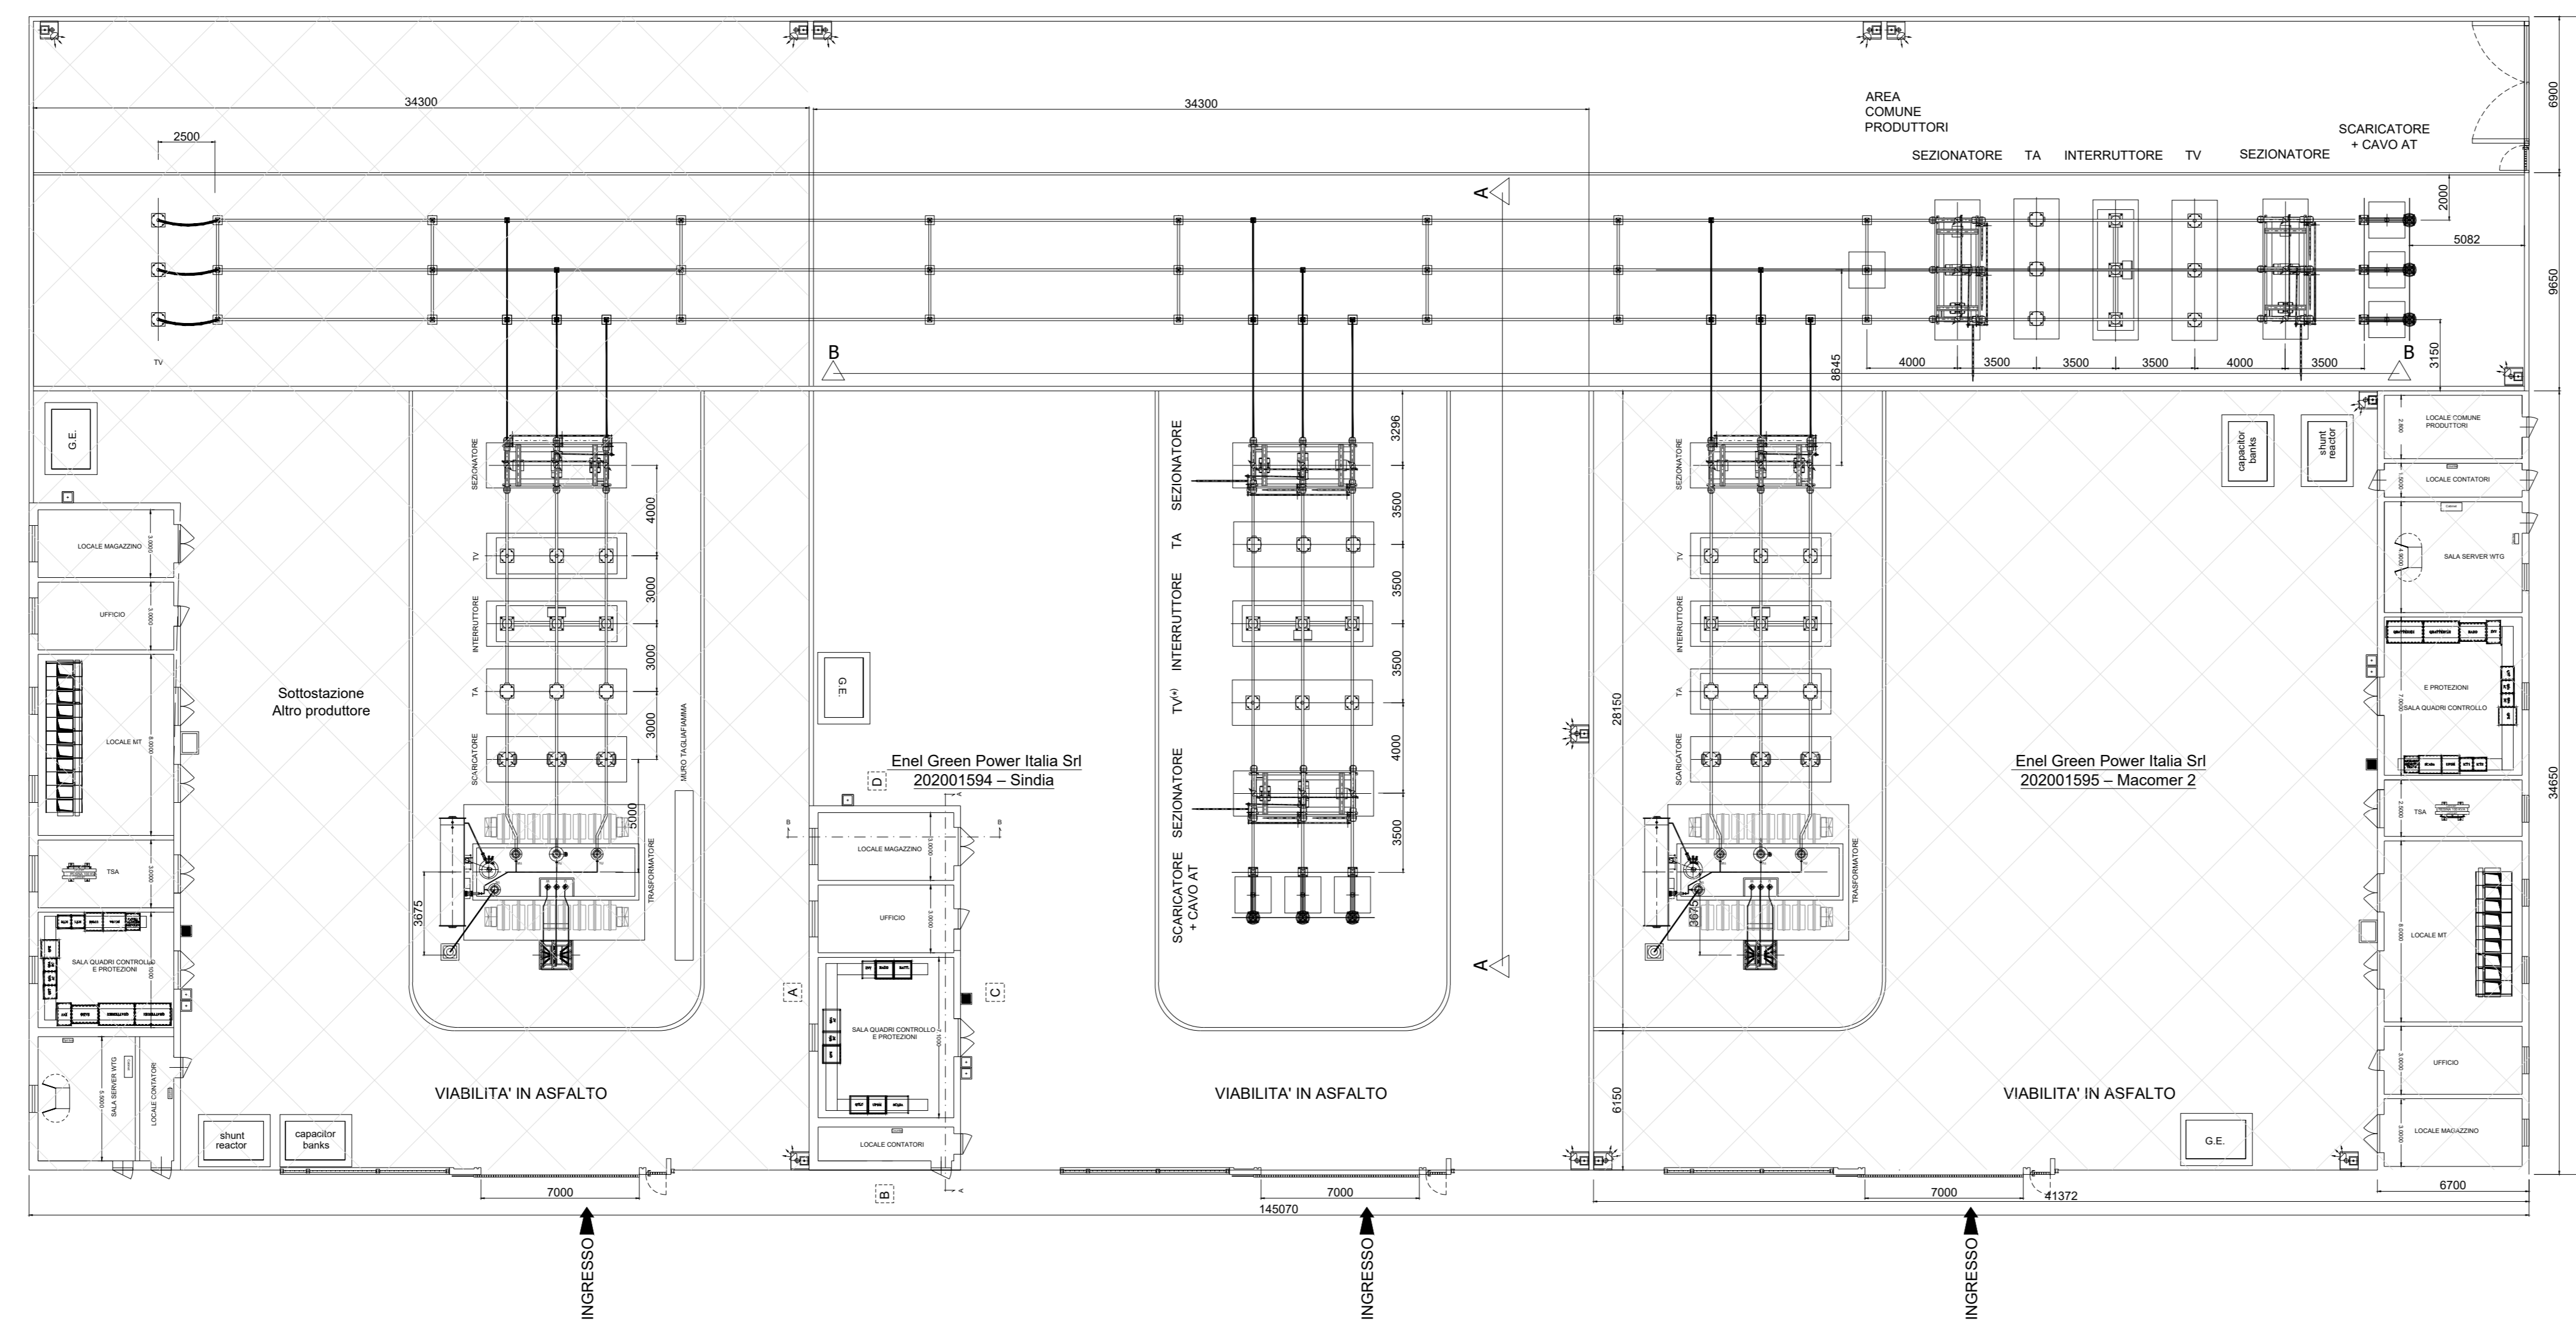
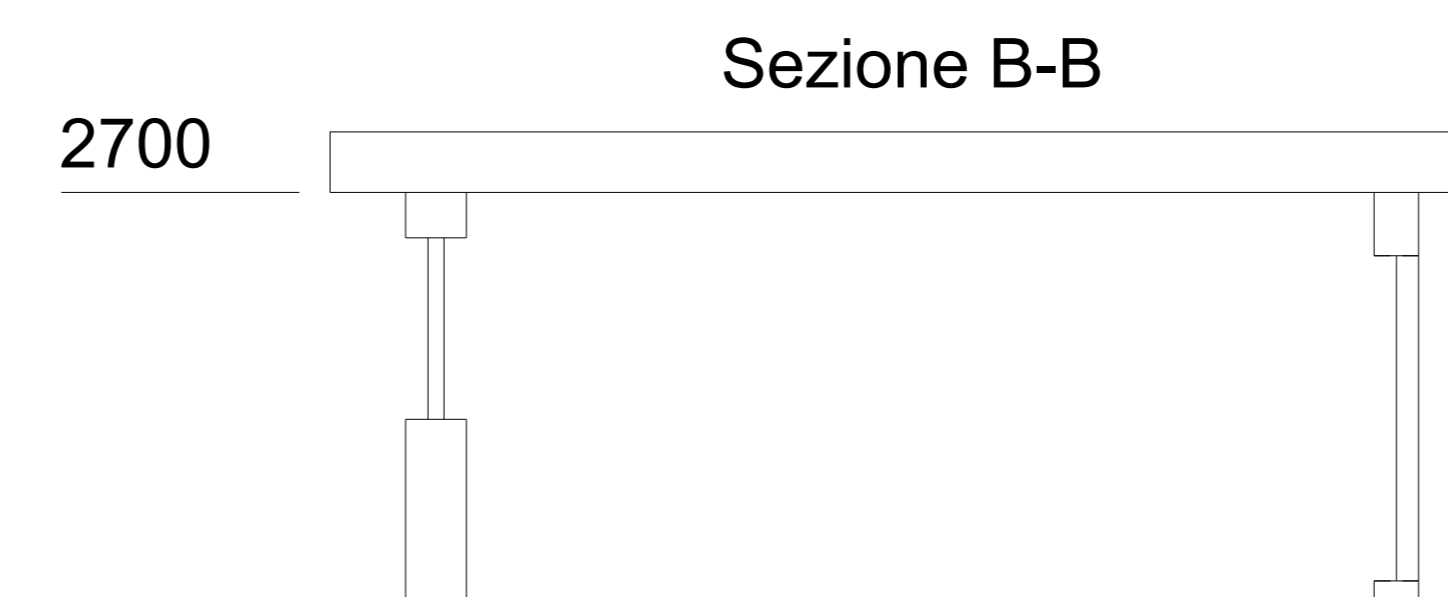
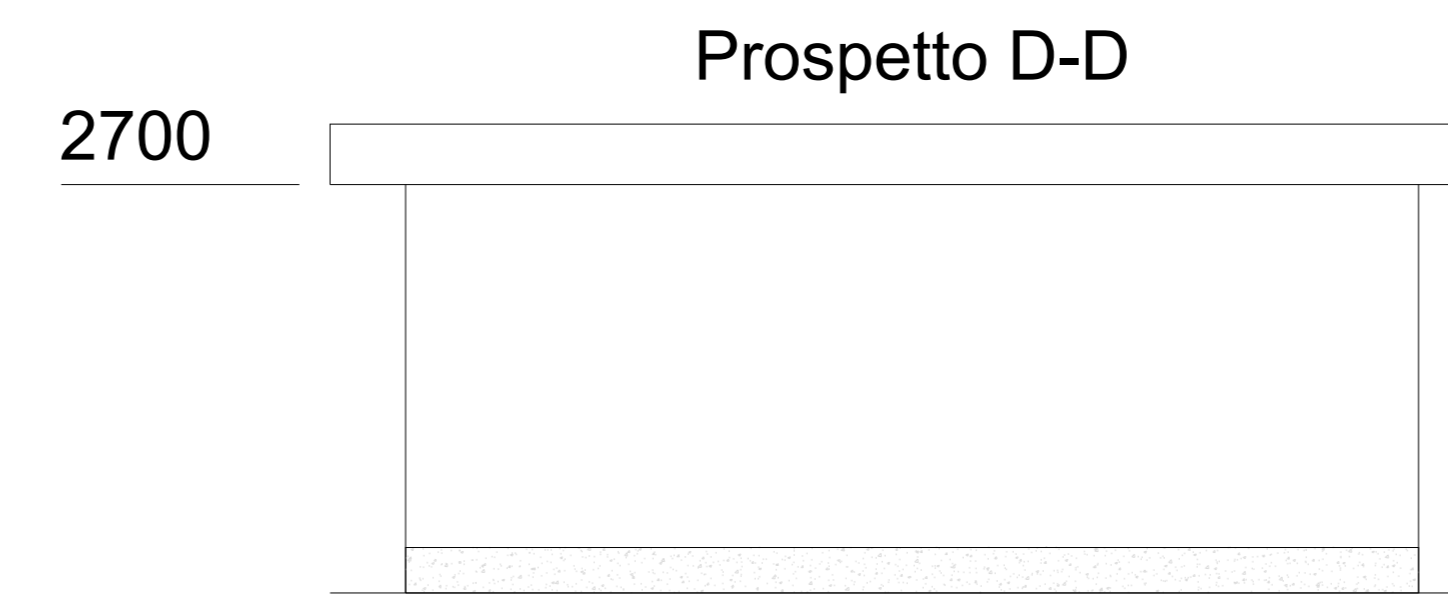
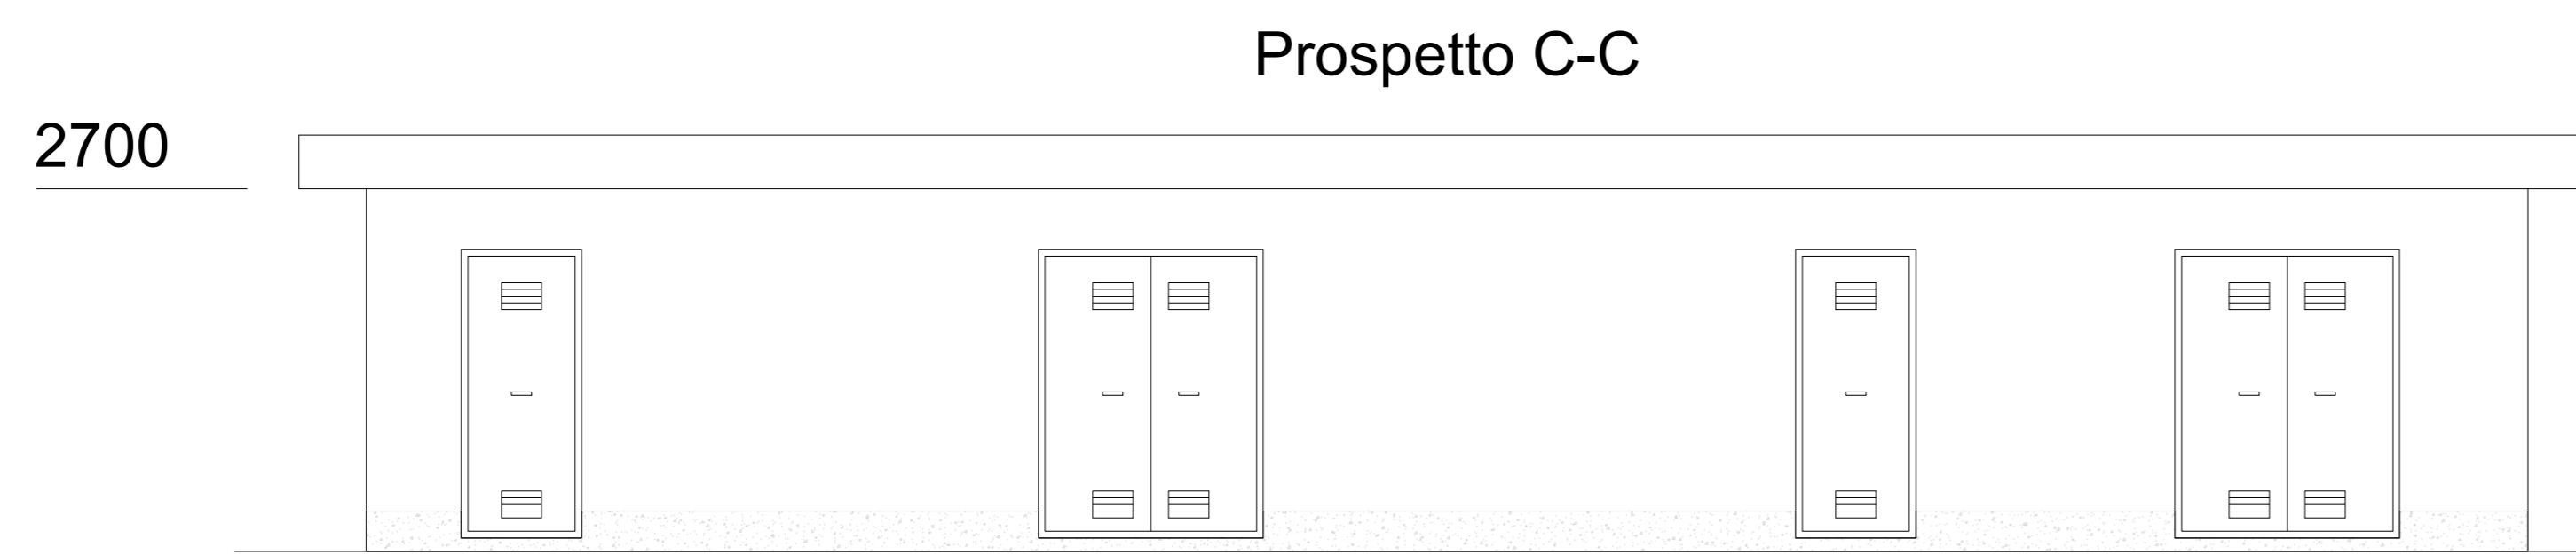


Green & Green S.r.l.
Via V. Alfieri, snc,
81036 Ronchi (CB) - Italy
P. IVA 02500010782
Ph: (+39) 0984 846292
Fax: (+39) 0984 1214470
info@greengreen.it
www.greengreen.it

Il tecnico
Ing. Leonardo Splendido

00	15/12/2021	Prima Emissione	A. Adelfazak	G. Alfano	L. Splendido
REV.	DATA	DESCRIZIONE	PREPARIATO	CONTROLLATO	APPROVATO
PROGETTO:			SINDIA PROGETTO DEFINITIVO		
NOME FILE:			GRE_EEC_D_74_FT_W_15067_00_003_000_Pianta_prospetti_e_sezioni_edifici_di_sottostazione_150/33_kv		
CLASSIFICAZIONE:	FORMATO:	SCALA:	SCALA PLOT:	FOGLIO:	
A0	1:100	1:50	1:1	1 di 2	
CAMPO DI UTILIZZO:			TITOLO:		
PIANTA, PROSPETTI E SEZIONI EDIFICI DI SOTTOSTAZIONE 150/33KV					
VALUTAZIONE:			CODICE GRE		
A. Provvisi			GREEC D 7 4 I T W 1 5 0 6 7 0 0 0 3 0 0		
VERIFICATO DA:	D. Napoli				
COLLABORATORI:					

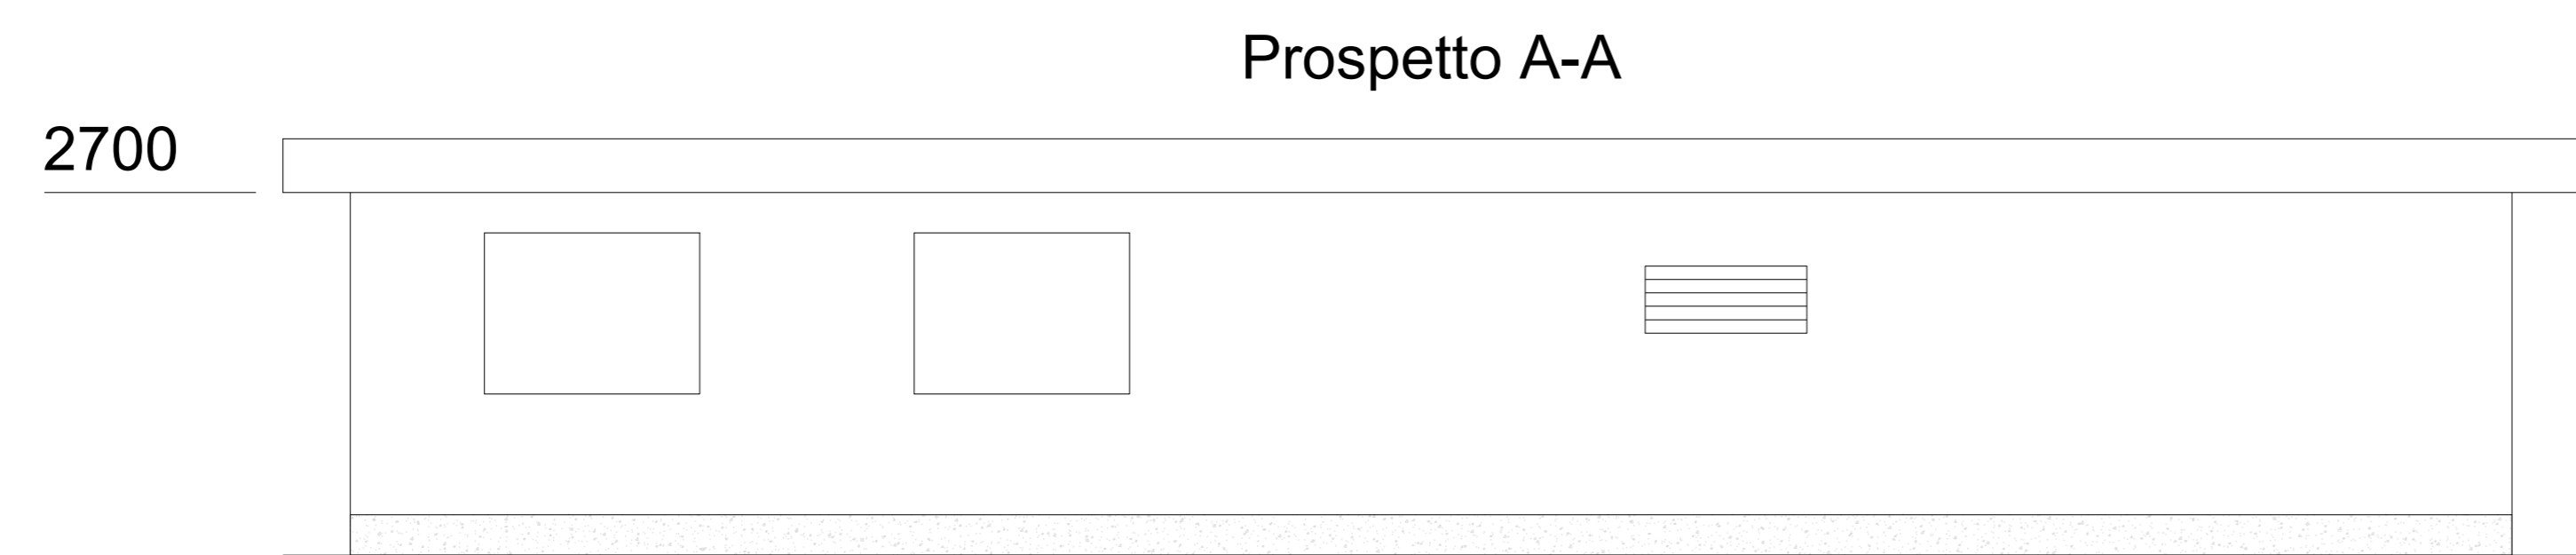

Green & Green S.r.l.
Via V. Alfieri, snc,
81036 Rendice (CB) - Italy
P. IVA 02500010782
Ph: (+39) 0984 846292
Fax: (+39) 0984 1214470
info@greengreen.it
www.greengreen.it



Il tecnico
Ing. Leonardo Splendido

REV.	DATA	DESCRIZIONE	PREPAREDATO	CONTROLLATO	APPROVATO
00	15/12/2021	Prima Emissione	A. Adelfazak	G. Alfano	L. Splendido
<p>PROGETTO: SINDIA PROGETTO DEFINITIVO</p> <p>NOME FILE: GRE.EEC.D.74.IT.W.15067.00.003.000 Pianta prospetti e sezioni edifici di sottostazione 150/33 kV</p> <p>CLASSIFICAZIONE: A0 FORMATO: 1-200 SCALA: 1:1 SCALA PLOT: 1:1 FOGLIO: 2 di 2</p> <p>CAMPO DI UTILIZZO: PIANTA, PROSPETTI E SEZIONI EDIFICI DI SOTTOSTAZIONE 150/33kV</p> <p>VALIDAZIONE: GRE VALIDAZIONE</p> <p>VERIFICATO DA: A. Provisi</p> <p>ELABORATORI: D. Napoli</p> <p>CODICE GRE: GREEC D 7 4 I T W 1 5 0 6 7 0 0 0 0 3 0 0</p>					