


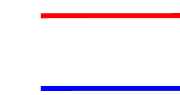
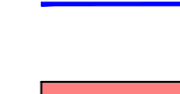
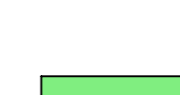


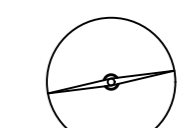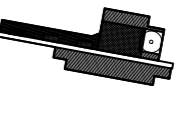

-  WTG
-  Piazzola
-  Cavidotti MT
-  Strade di nuova realizzazione
-  Strade da adeguare
-  Scavi
-  Rilevati
-  Aree di manovra

Site Camp

M2_02

M2_07


M2_01

M2_06

Pozzetto

Pozzetto

Pozzetto

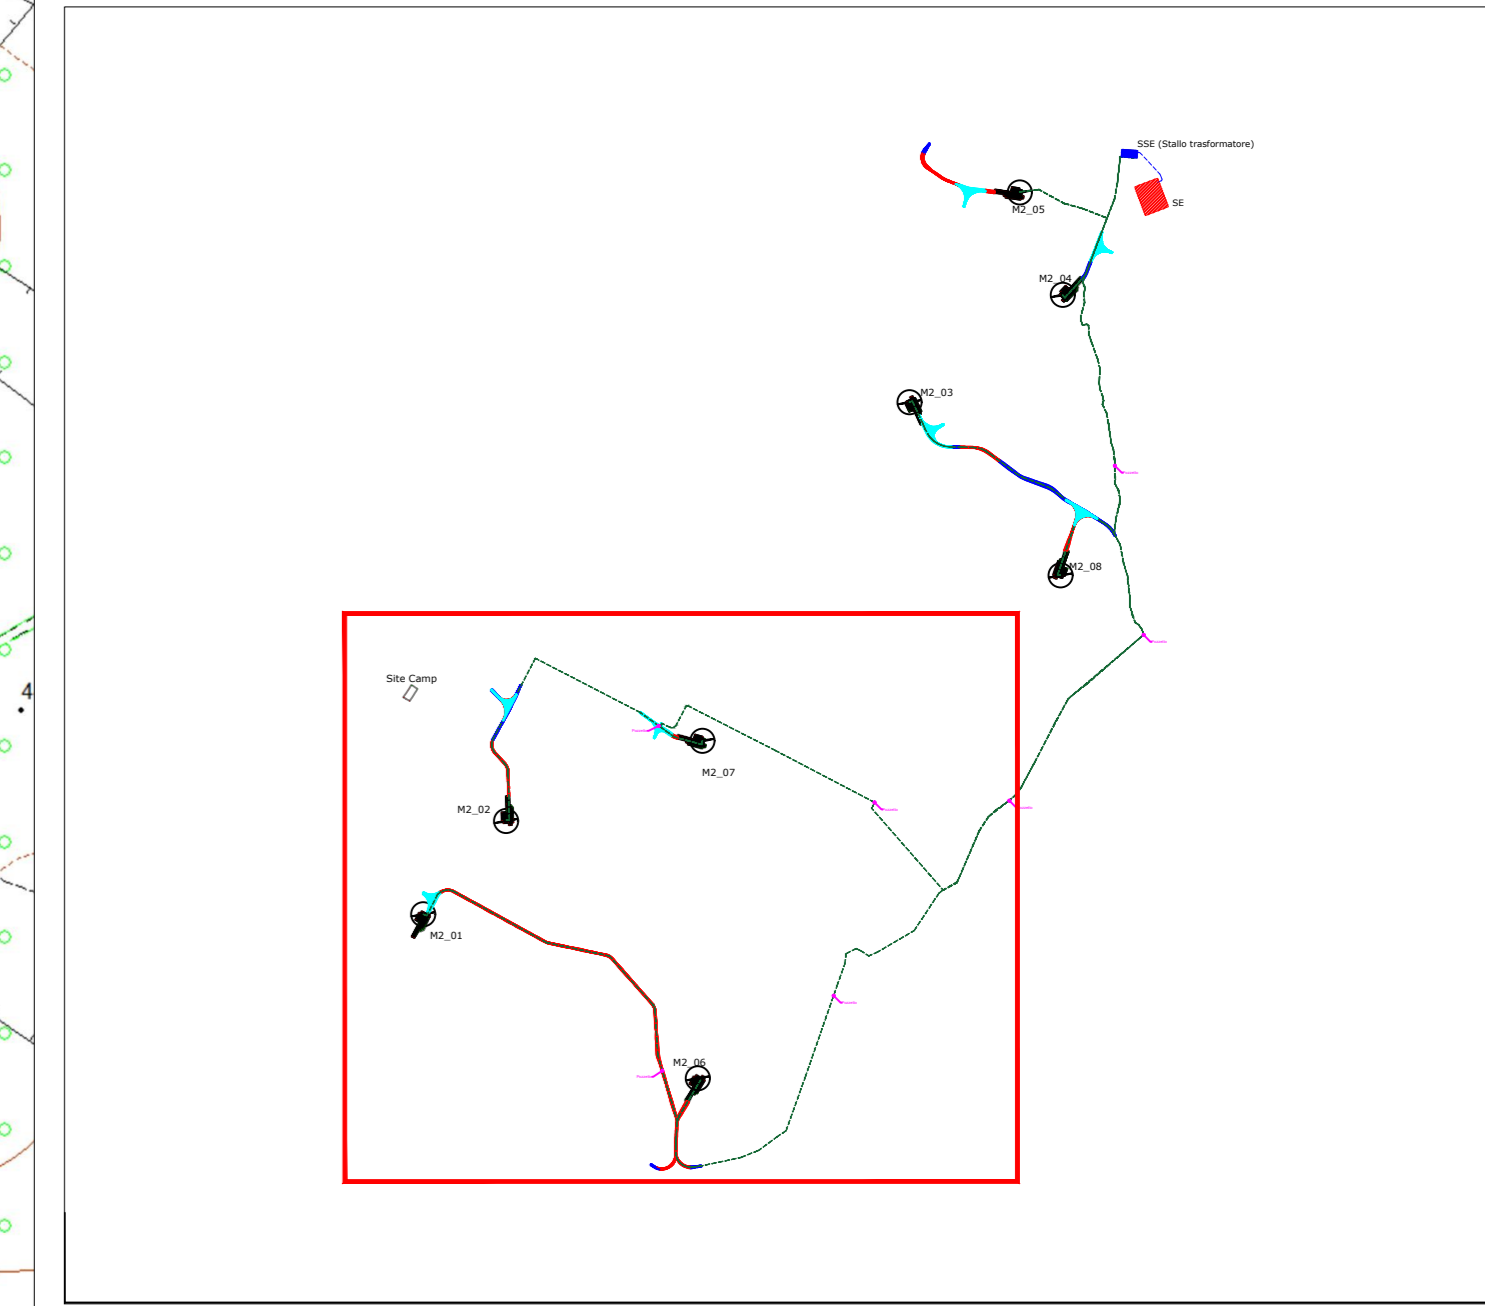

Green & Green S.r.l.
Via V. Alfieri, snc,
87036 Rende (CS) - Italy
P. IVA 02500010782
Ph. (+39) 0984 846293
Fax (+39) 0984 211470
info@greengreen.it
www.greengreen.it

green & green
WE ENGINEERING








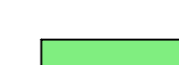



Il tecnico
Ing. Leonardo Splendido

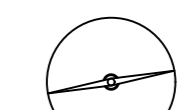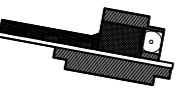


00	15/12/2021	Prima Emissione	D. Fiestas	G. Alfano	L. Splendido
REV.	DATA	DESCRIZIONE	PREPARATO	CONTROLLATO	APPROVATO

green & green WE ENGINEERING	PROGETTO: MACOMER 2				
	PROGETTO DEFINITIVO				
NOME FILE:	GRE_EEC_D_24_IT_W_15067_00_039_00_PLANIMETRIA DI DETTAGLIO CTR CAVIDOTTO MT	FORMATO:	SCALA:	SCALA PLOT:	FOGLIO:
CLASSIFICAZIONE:	A0	1:5000	1:1	1	di 2
CAMPO DI UTILIZZO:	TITOLO: PLANIMETRIA DI DETTAGLIO CTR CAVIDOTTO MT				

VALIDATA DA:	A. Puosi	CODICE GRE:	
VERIFICATO DA:	M. Porcellini	GR	EE
COLLABORATORI:		EE	CD
		24	IT
		15	06
		7	00
		0	39
		0	0

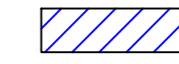

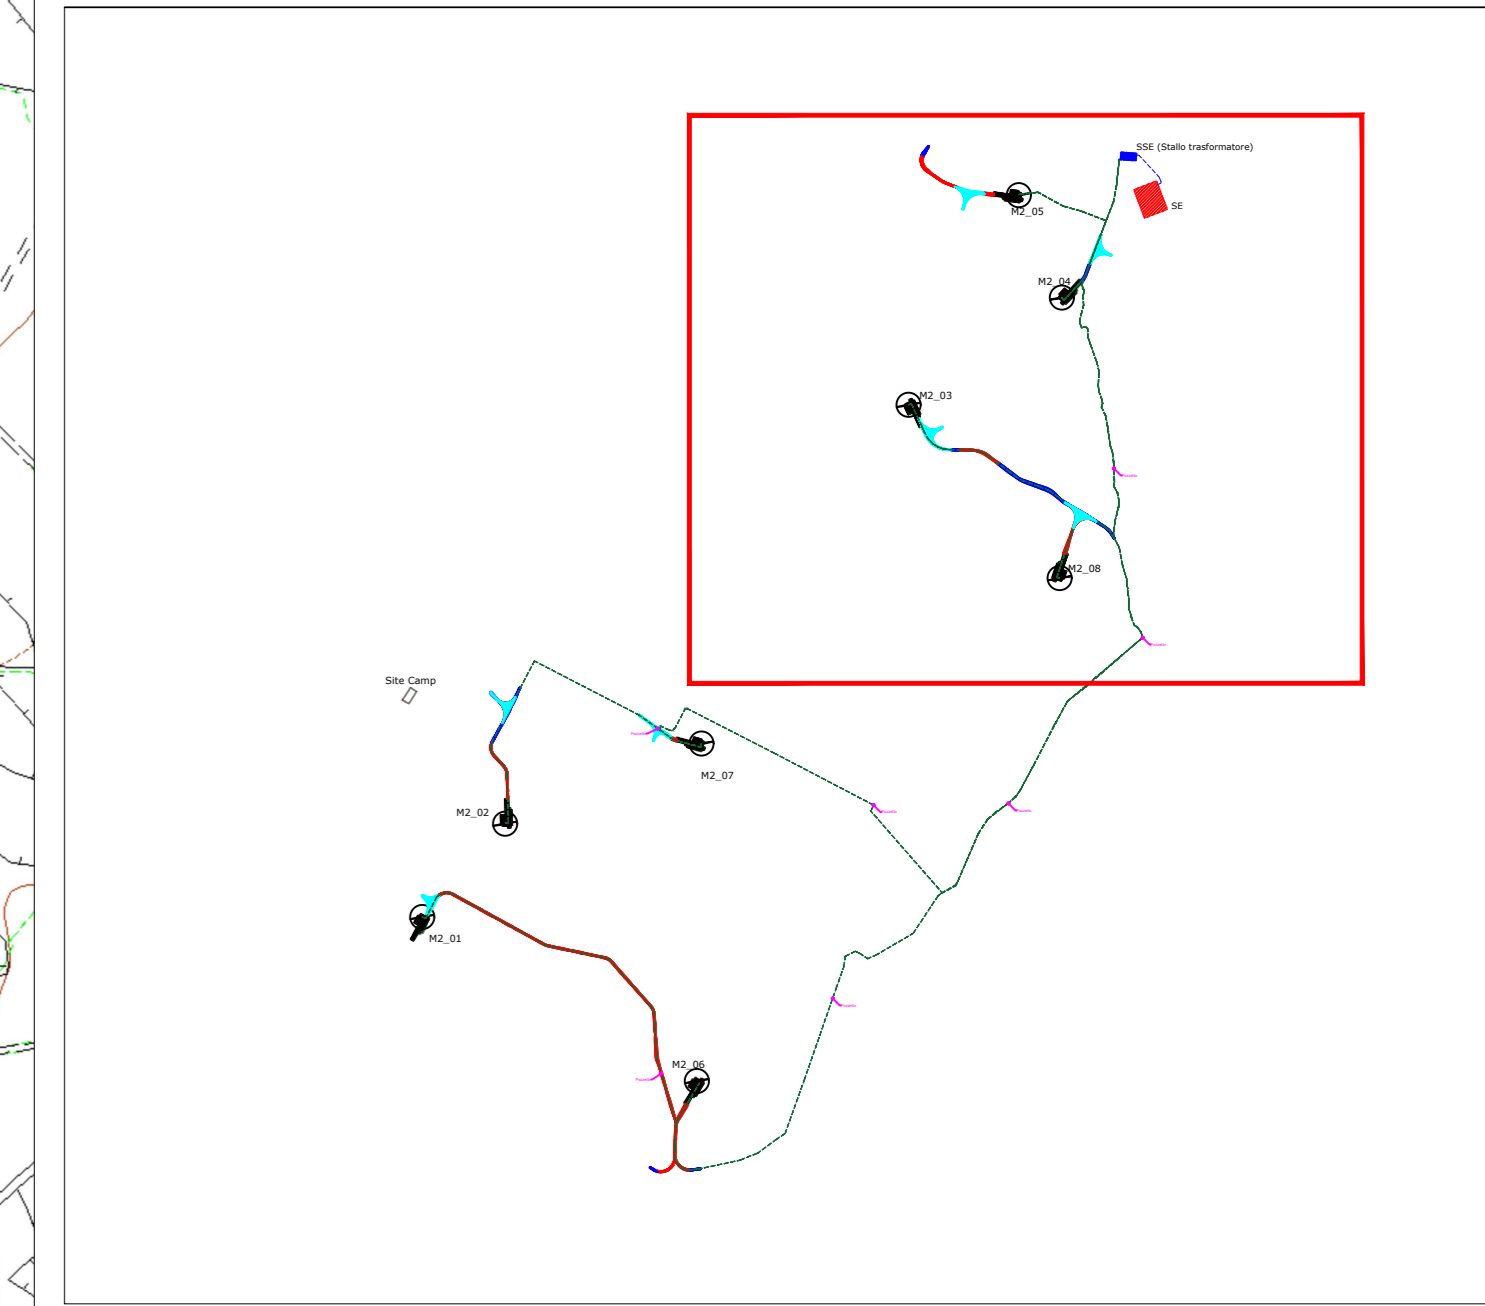-  WTG
-  Piazzola
-  Cavidotti MT
-  Cavo AT
-  Strade di nuova realizzazione
-  Strade da adeguare
-  Scavi
-  Rilevati
-  Aree di manovra
-  Futura Stazione Elettrica (SE) di Trasformazione 380/150 kV di Tema
-  Sottostazione



Il tecnico
Ing. Leonardo Splendido



Green & Green S.r.l.
Via V. Alfieri, snc,
81030 Ronco (CB) - Italy
P. IVA 02500010752
Ph. (+39) 0884 846295
Fax (+39) 0884 211470
info@greengreen.it
www.greengreen.it

00	15/12/2021	Prima Emissione	D. Fiestas	G. Alfano	L. Splendido
REV.	DATA	DESCRIZIONE	PREPARATO	CONTROLLATO	APPROVATO
		PROGETTO: MACOMER 2 PROGETTO DEFINITIVO			
NOME FILE: GRE_EEC_D_24_IT_W_15067_00_039_00_PLANIMETRIA DI DETTAGLIO CTR CAVIDOTTO MT		CLASSIFICAZIONE:			
		FORMATO: A0	SCALA: 1:5000	SCALA PLOT: 1:1	FOGLIO: 2 di 2
VERIFICATO DA: A. Puosili		CODICE GRE:			
VERIFICATO DA: M. Porcellini		GRE EEC D 24 IT W 15067 00 039 00			

