



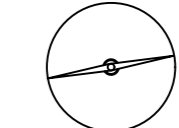

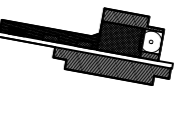




LEGENDA DEI COLORI E SIMBOLI IN CARTA

-  WTG
-  Piazzaola
-  Cavidotti MT
-  Strade di nuova realizzazione
-  Strade da adeguare
-  Scavi
-  Rilevati
-  Aree di manovra




Green & Green S.r.l.
Via V. Alfieri, snc,
87030 Roseto (CS) - Italy
P. IVA 02500010782
Ph. (+39) 0984 846295
Fax (+39) 0984 211470
info@greengreen.it
www.greengreen.it

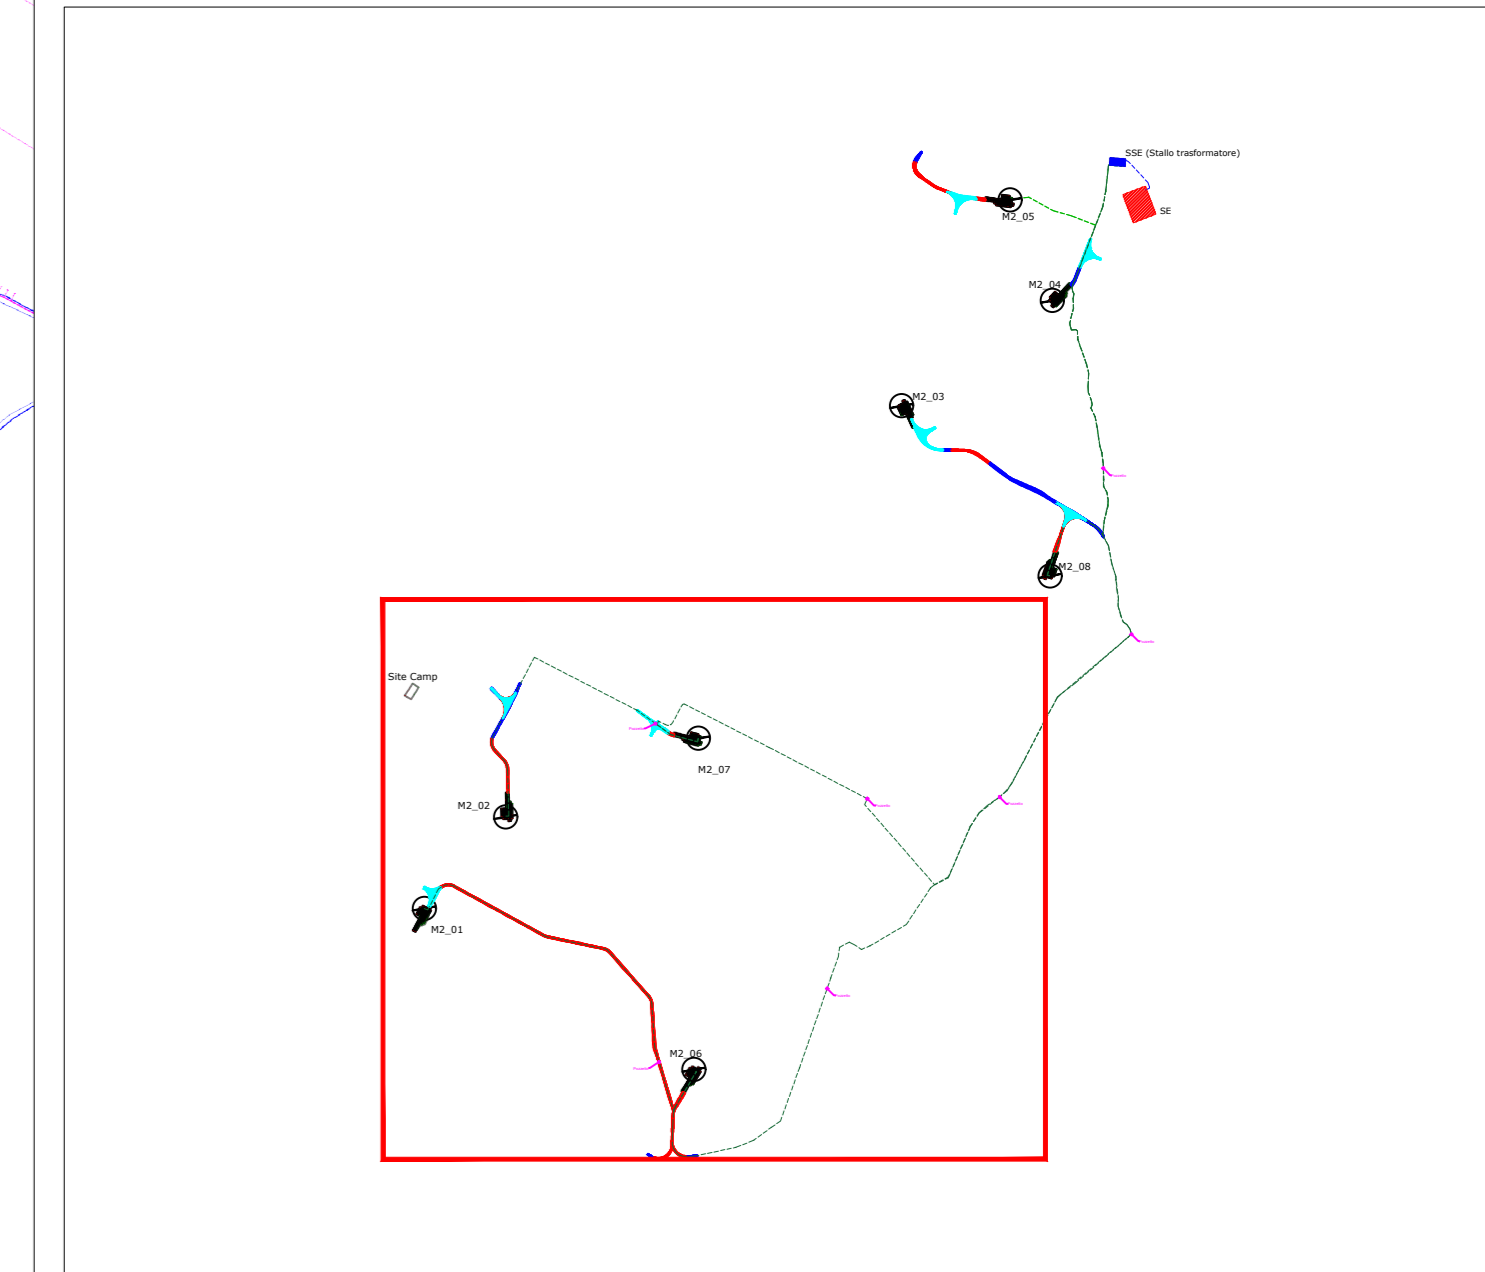


Il tecnico
Ing. Leonardo Splendido











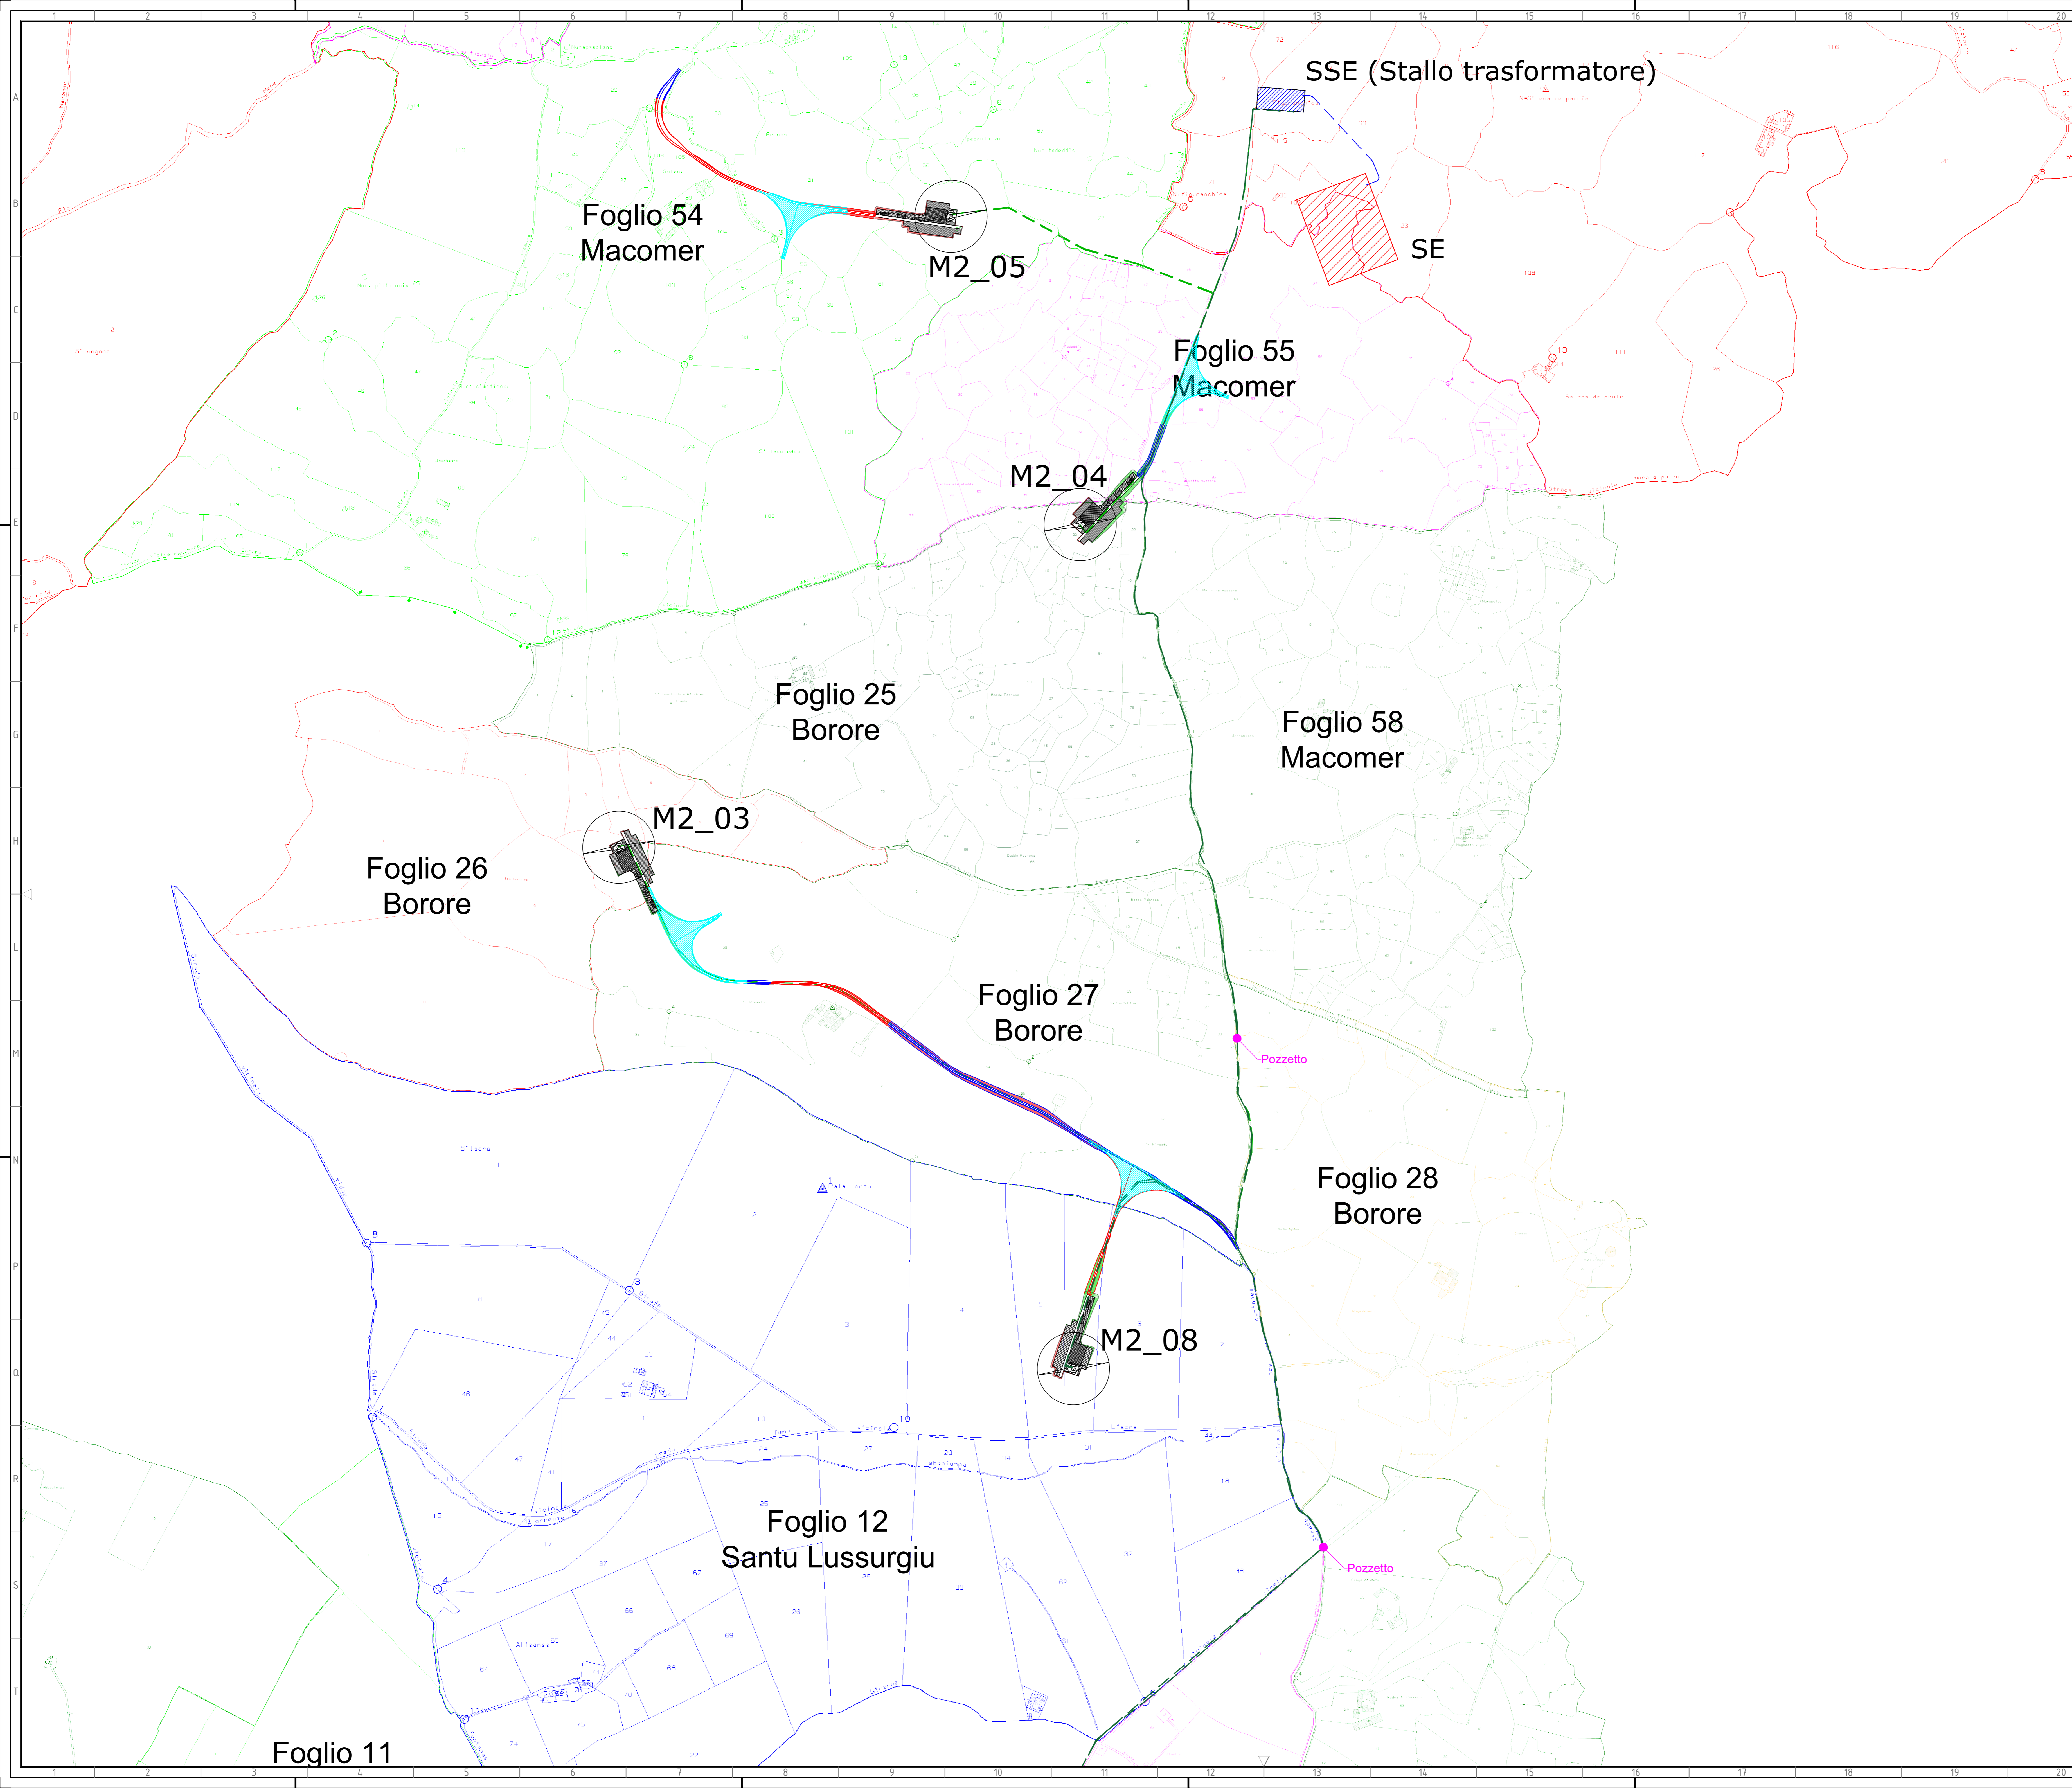


00	15/12/2021	Prima Emissione	D. Fierstas	G. Alfano	L. Splendido
REV.	DATA	DESCRIZIONE	PREPARATO	CONTROLLATO	APPROVATO

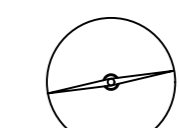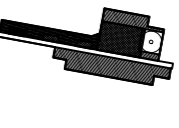
  Engineering & Construction GRE VALIDAZIONE	MACOMER 2 PROGETTO DEFINITIVO				
	NOME FILE: GRE_EEC_D.24.IT.W.15087.00.041.00_PLANIMETRIA DI DETTAGLIO CATASTALE CAVIDOTTO MT	FORMATO: A0	SCALA: 1:5000	SCALA PLOT: 1:1	FOGLIO: 1 di 5
CAMPO DI UTILIZZO: PLANIMETRIA DI DETTAGLIO CATASTALE CAVIDOTTO MT			TITOLO: PLANIMETRIA DI DETTAGLIO CATASTALE CAVIDOTTO MT		

VALUTAZIONE DA	A. Puosi	CODICE GRE																				
VERIFICATO DA	M. Porcellini	GR	EE	EC	D	2	4	I	T	W	1	5	0	6	7	0	0	0	4	1	0	0



LEGENDA DEI COLORI E SIMBOLI IN CARTA

-  WTG
-  Piazzola
-  Cavidotto MT
-  Cavo AT
-  Strade di nuova realizzazione
-  Strade da adeguare
-  Scavi
-  Rilevati
-  Aree di manovra
-  Futura Stazione Elettrica (SE) di Trasformazione 380/150 kV di Tema
-  Sottostazione

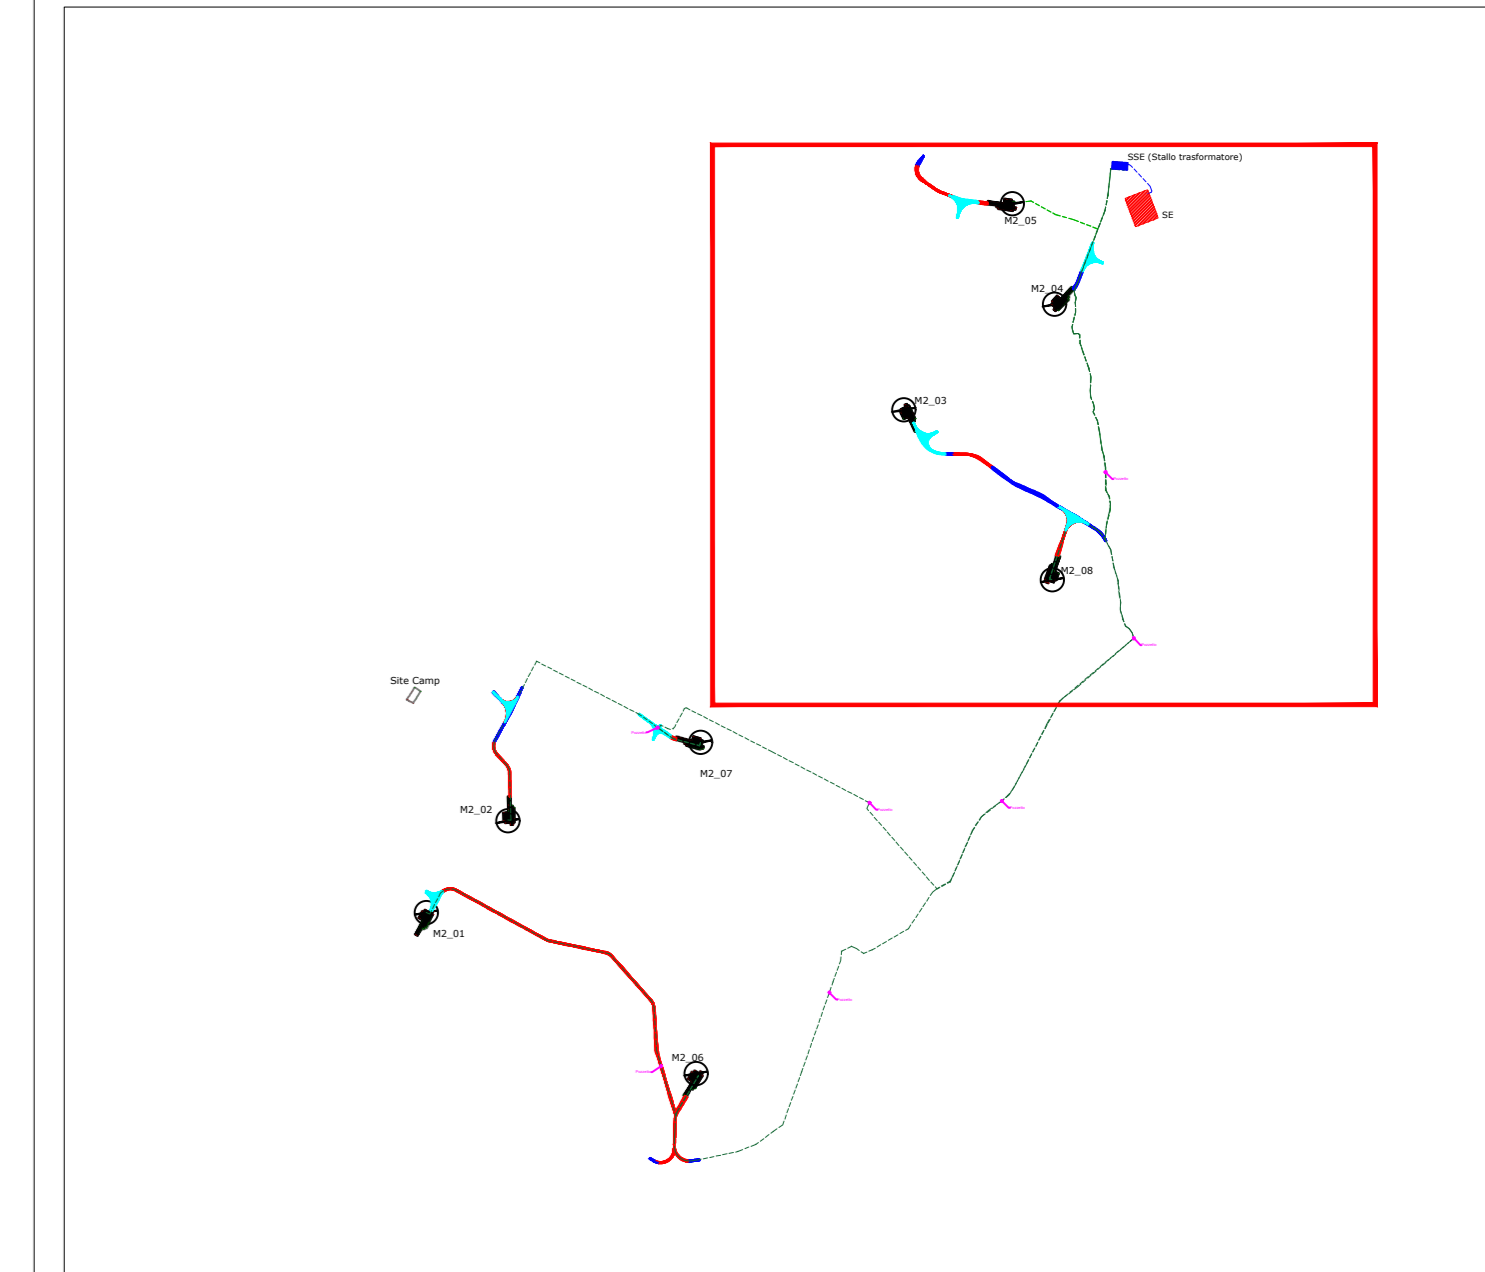



Green & Green S.r.l.
Via V. Alfieri, snc,
81036 Ronde (CB) - Italy
P. IVA 02500010792
Ph. (+39) 0984 846295
Fax (+39) 0984 211470
info@greengreen.it
www.greengreen.it



Il tecnico
Ing. Leonardo Splendido



00	15/12/2021	Prima Emissione	D. Fierstas	G. Alfano	L. Splendido
REV.	DATA	DESCRIZIONE	PREPARATO	CONTROLLATO	APPROVATO

  GRE VALIDAZIONE	MACOMER 2 PROGETTO DEFINITIVO			
	NOME FILE: GRE_EEC_D.24.IT.W.15087.00.041.00_PLANIMETRIA DI DETTAGLIO CATASTALE CAVIDOTTO MT			
CLASSIFICAZIONE:	FORMATO: A0	SCALA: 1:5000	SCALA PLOT: 1:1	FOGLIO: 2 di 2
CAMPO DI UTILIZZO:		TITOLO: PLANIMETRIA DI DETTAGLIO CATASTALE CAVIDOTTO MT		
VALUTATO DA: A. Puosi	CODICE GRE:			
VERIFICATO DA: M. Porcellini	GRUPPO: GRE	FUNZIONE: E	TIPO: D	DATENTE: 2
COLLABORATORI:	4	2	4	1
GRE EEC D 24 IT W 15087 00 041 00				

Foglio 11