




**AREA DI CANTIERE SU BASE ORTOFOTO - IMPIANTO  
SCALA 1:1000**

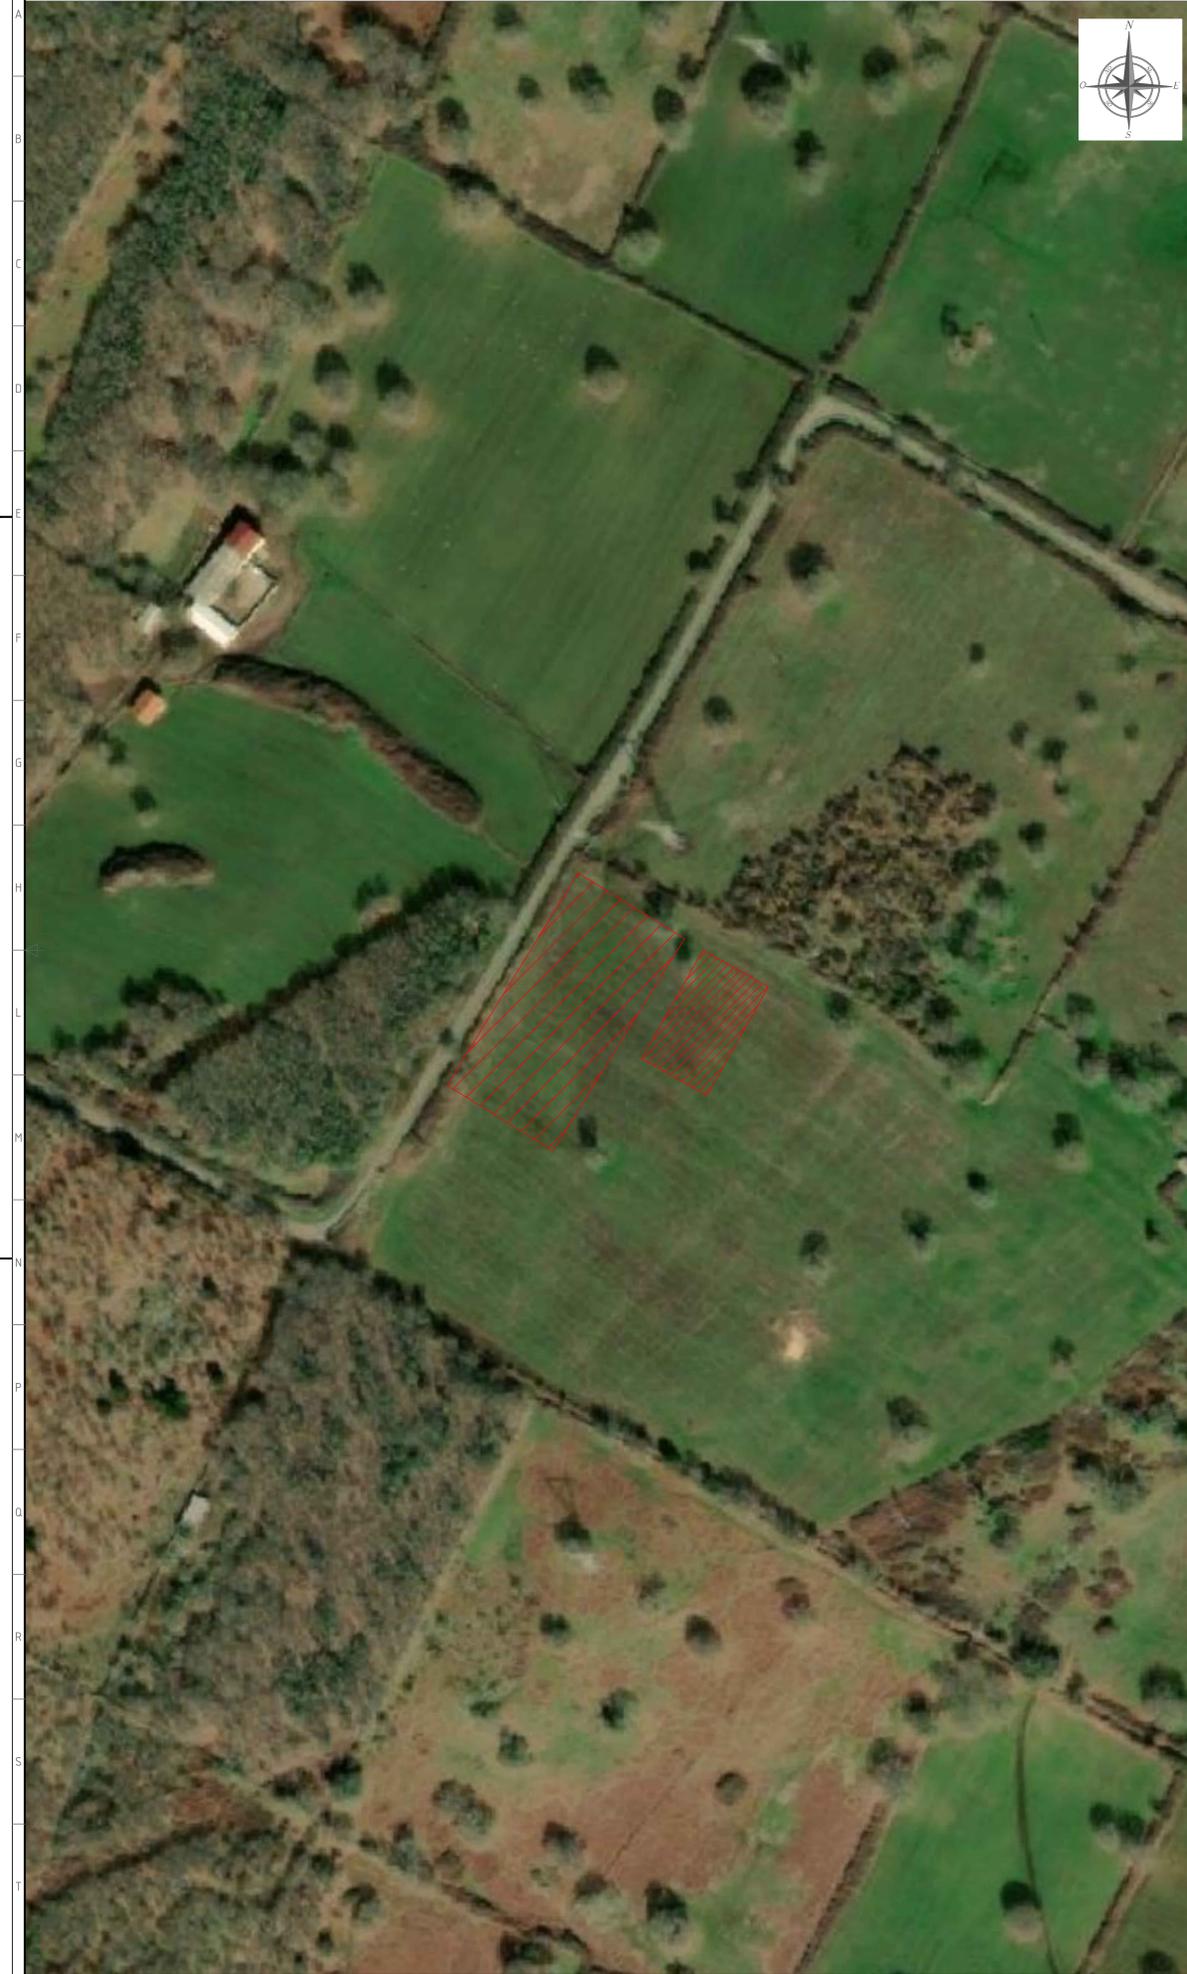



**AREA DI CANTIERE SU BASE CATASTALE - IMPIANTO  
SCALA 1:2000**

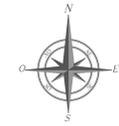

**KEYPLAN SCALA 1:40.000**

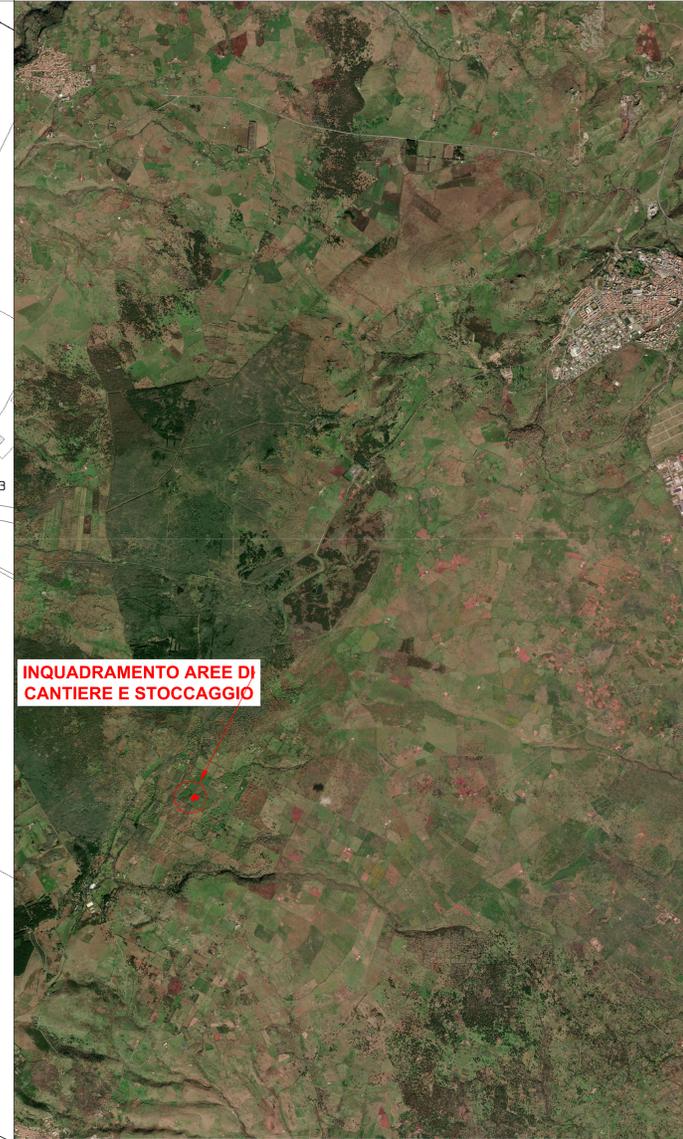

**INQUADRAMENTO AREE DI  
CANTIERE E STOCCAGGIO**

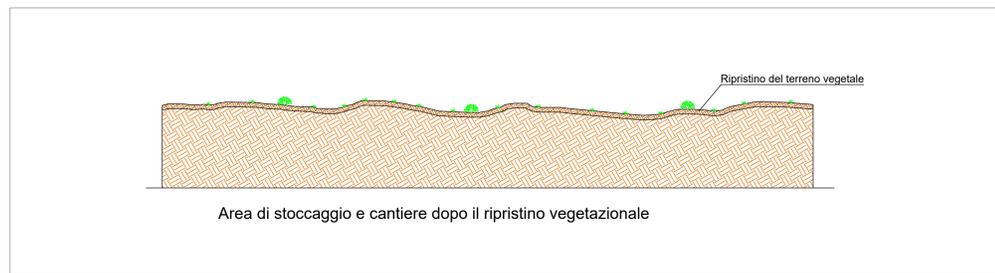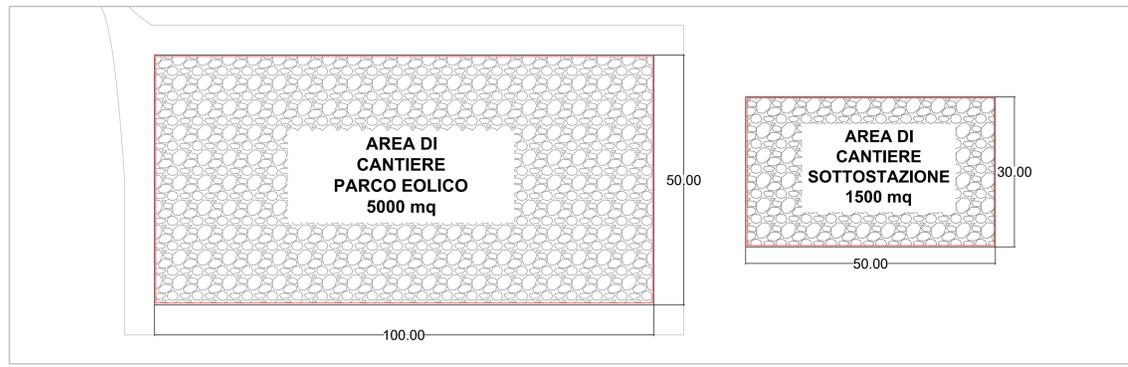

Area di stoccaggio e cantiere dopo il ripristino vegetazionale

Al termine dei lavori di costruzione dell' impianto eolico le aree di cantiere saranno oggetto di interventi di ripristino vegetazionale, al fine di riportare tali aree alle condizione "Ante Operam".

Green & Green S.r.l.  
Via V. Alfieri, snc,  
87036 Rosarno (CS) - Italy  
P. IVA 02000010782  
Ph. (+39) 0984 846291  
Fax (+39) 0984 211470  
info@greengreen.it  
www.greengreen.it

**green & green**  
WE ENGINEERING

Il tecnico  
Ing. Leonardo Splendido

00	15/12/2021	Prima Emissione	V.G.	A.G.	L.S.
REV.	DATA	DESCRIZIONE	PREPARIATO	CONTROLLATO	APPROVATO
			<b>MACOMER 2</b> <b>PROGETTO DEFINITIVO</b>		
NOME FILE: GRE_EEC_D.25.IT.W.15087.00.048.00_Tipico ripristino aree di cantiere (site camp + area di trasbordato)			SCALA PLOT: 1:1 FOGLIO: 1 di 1		
CLASSIFICAZIONE:			CAMPO DI UTILIZZO:		
TITOLO:			Tipico ripristino aree di cantiere (site camp + area di trasbordato)		
VALORATA DA: A. Puzosi			CODICE GRE:		
VERIFICATA DA: F. Sannino			GRE EEC D 25 I T W 1 5 0 6 7 0 0 0 4 8 0 0		
COLLABORATORI:			GRE EEC D 25 I T W 1 5 0 6 7 0 0 0 4 8 0 0		