




### Legenda dei colori e simboli in carta

- WTG
- Piazzola
- Area di manovra
- Strade da adeguare
- Strade di nuova realizzazione
- Cavidotti MT

Fonte dati uso del suolo:  
<https://www.sardegnageoportale.it/index.php?rel=2420&w=40&v=9&cn=14480&es=6603&na=1&n=100&espr=1&b=14401>

- AREE A PASCOLO NATURALE
- AREE A RICOLONIZZAZIONE ARTIFICIALE
- AREE A RICOLONIZZAZIONE NATURALE
- AREE AGROFORESTALI
- AREE ARCHEOLOGICHE
- AREE CON VEGETAZIONE RADA 5% E 40%
- BOSCHI MISTI DI CONIFERE E LATIFOGIE
- BOSCO DI CONIFERA
- BOSCO DI LATIFOGIE
- CESPUGLIETI ED ARBUSTETI
- COLTURE TEMPORANEE ASSOCIATE ALL'OLIVO
- COLTURE TEMPORANEE ASSOCIATE AD ALTRE COLTURE PERMANENTI
- MACCHIA MEDITERRANEA
- GARIGA
- PIOPPETTI SALICETI EUCALITTETI ECC. ANCHE IN FORMAZIONI MISTE
- PRATI ARTIFICIALI
- PRATI STABILI
- SEMINATIVI IN AREE NON IRRIGUI
- SUGHERETE
- FABBRICATI RURALI

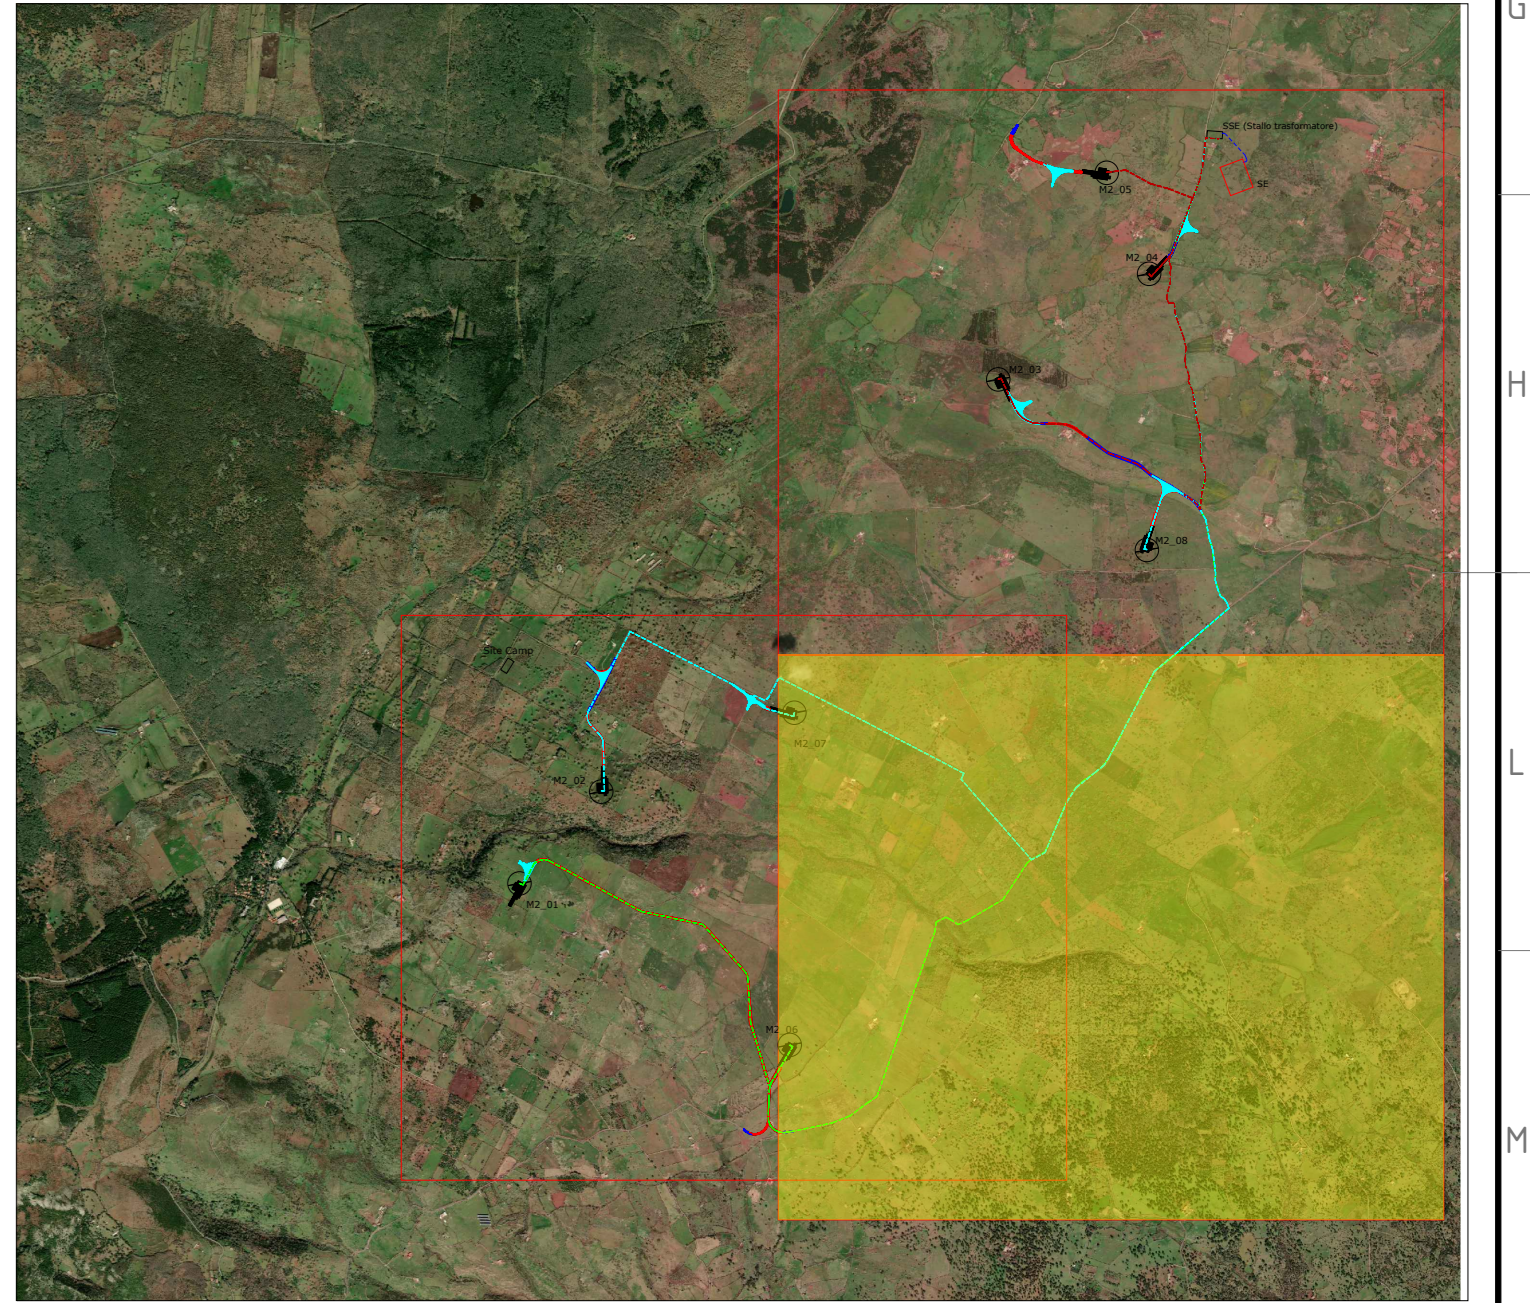

Green & Green S.r.l.  
 Via V. Affari, snc,  
 07030 Ronde (CS) - Italy  
 P.IVA 0200010782  
 Ph. (+39) 0984 846295  
 Fax (+39) 0984 1714470  
 info@greengreen.it  
 www.greengreen.it

Il tecnico  
 Ing. Leonardo Splendido

00	15/12/2021	Prima Emissione	D. Scervo	G. Alfano	L. Splendido
REV.	DATA	DESCRIZIONE	PREPARATO	CONTROLLATO	APPROVATO

**greengreen**  
 WE ENGINEERING

**encl**  
 Engineering & Construction  
**GRE VALIDAZIONE**

VALIDATO DA: A. Puosili

VERIFICATO DA: F. Specchia

COLLABORATORI:

PROGETTO: **MACOMER 2**  
**PROGETTO DEFINITIVO**

NOME FILE: GRE\_EEC\_D\_26\_IT\_W\_15067\_00\_079\_00\_INQUADRAMENTO SU USO DEL SUOLO\_PARTE 2

CLASSIFICAZIONE: A0

FORMATO: A0

SCALA: 1:5000

SCALA PLOT: 1:1

FOGLIO: 2 di 3

CAMPO DI UTILIZZO: INQUADRAMENTO SU USO DEL SUOLO (layout impianto + opere di connessione-utente) PARTE 2

CODICE GRE: GRE EEC D 26 I T W 1 5 0 6 7 0 0 0 7 9 0 0

Questo documento è proprietà di Gre S.p.A. È vietata espressamente la ristampa, l'uso o la pubblicazione senza permesso scritto dalla Gre S.p.A.