


Legenda dei colori e simboli in carta

- WTG
- Piazzola
- Strade da adeguare
- Strade di nuova realizzazione
- Cavidotti MT
- Cavidotti AT
- Futura Sottostazione Elettrica (SE) di Trasformazione 380/150 kV di Terna
- Sottostazione Utente
- Area di manovra

- Fonte dati uso del suolo:
<https://www.sardegnaregioneportale.it/index.php?xsl=2420&s=40&v=9&c=14480&es=6603&na=1&n=100&esp=1&tb=14401>
- AREE A PASCOLO NATURALE
 - AREE A RICOLONIZZAZIONE ARTIFICIALE
 - AREE A RICOLONIZZAZIONE NATURALE
 - AREE AGROFORESTALI
 - AREE ARCHEOLOGICHE
 - AREE CON VEGETAZIONE RADA 5% E 40%
 - AREE PREVALENTEMENTE OCCUPATE DA CULTURA AGRARIA CON PRESENZA DI SPAZI NATURALI IMPORTANTI
 - BOSCO DI CONIFERA
 - BOSCO DI LATIFOGIE
 - COLTURE TEMPORANEE ASSOCIATE ALL'OLIVO
 - COLTURE TEMPORANEE ASSOCIATE AD ALTRE COLTURE PERMANENTI
 - GARIGA
 - PIOPIPETTI SALICETI EUCALITTETI ECC. ANCHE IN FOIAZIONI MISTE
 - PRATI ARTIFICIALI
 - PRATI STABILI
 - SEMINATIVI IN AREE NON IRRIGUI
 - SUGHERETE
 - FABBRICATI RURALI

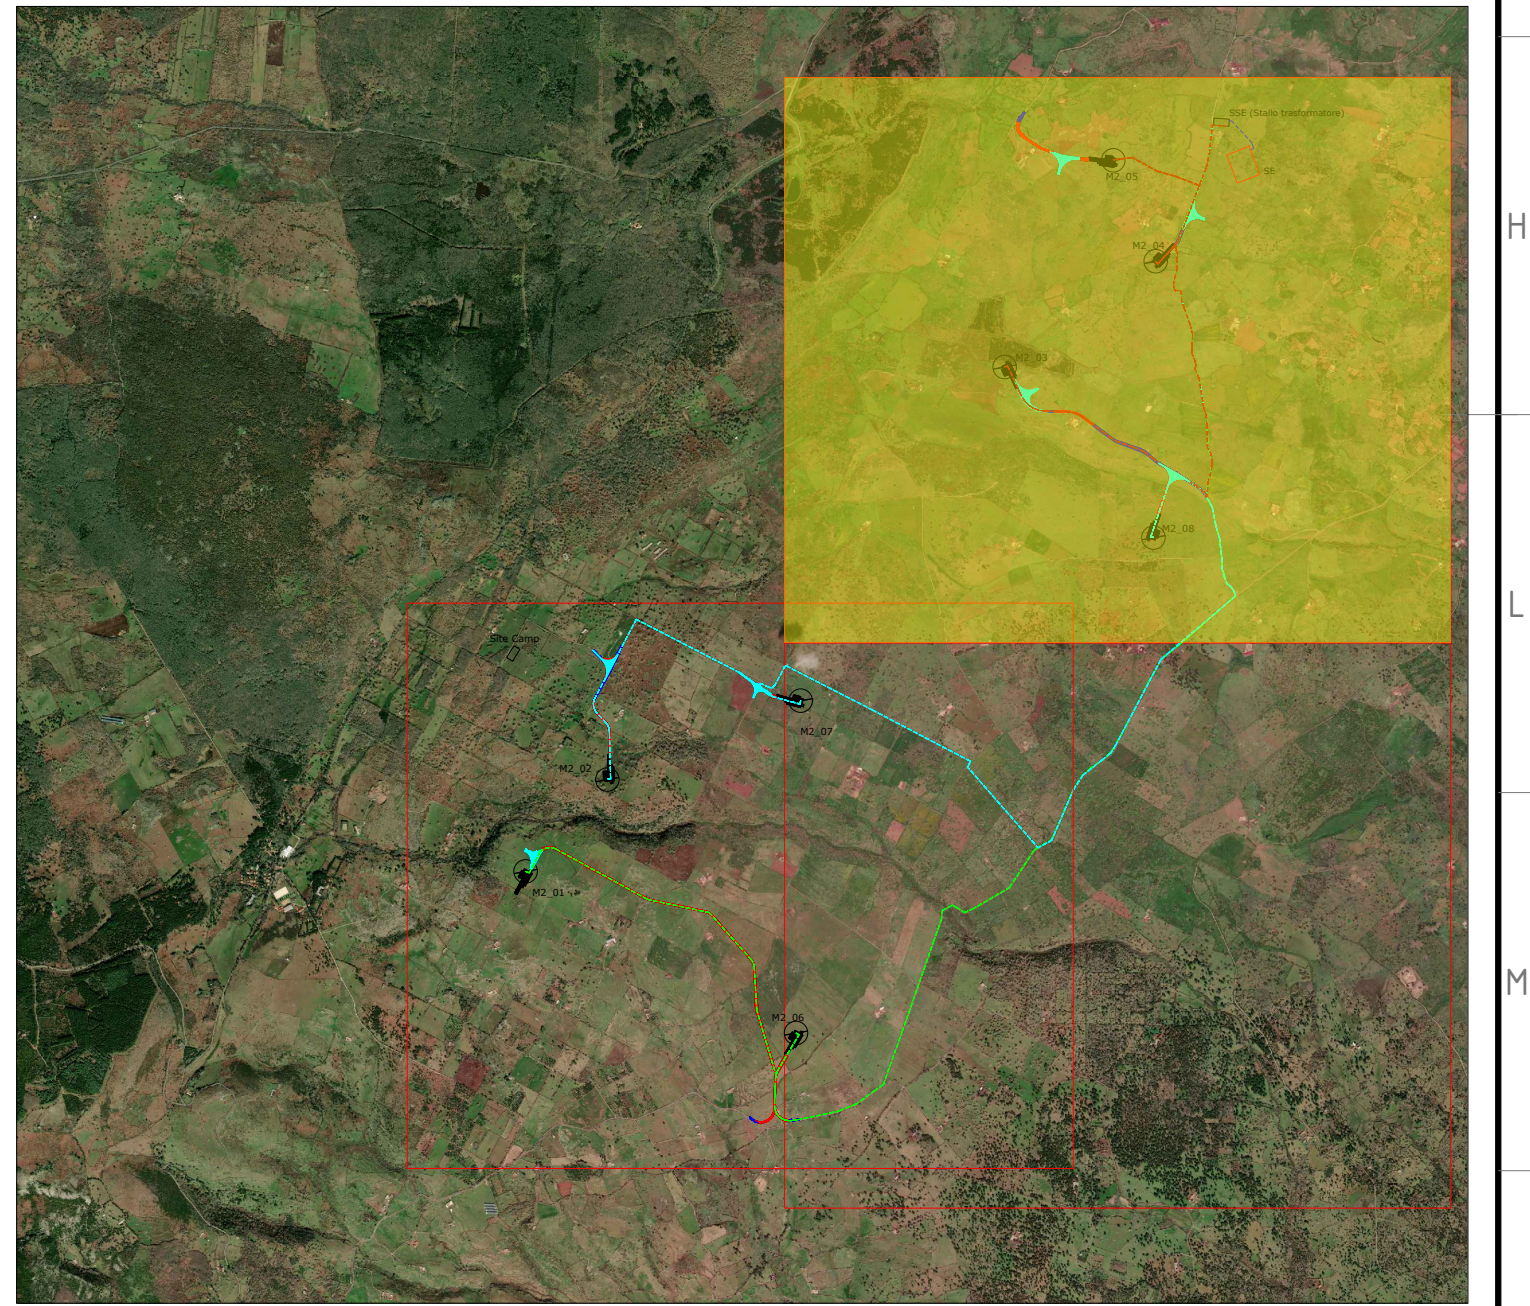

Green & Green S.r.l.
 Via V. Affari, snc,
 07030 Roncole (CS) - Italy
 P.IVA 02000010782
 Ph. (+39) 0984 846295
 Fax (+39) 0984 2714470
 info@greengreen.it
 www.greengreen.it

green & green
 WE ENGINEERING

Il tecnico
 Ing. Leonardo Sblendoro

00	15/12/2021	Prima Emissione	D. Scivo	G. Alfano	L. Sblendoro
REV.	DATA	DESCRIZIONE	PREPARATO	CONTROLLATO	APPROVATO
		MACOMER 2 PROGETTO DEFINITIVO			
		INGUADRAMENTO SU USO DEL SUOLO (layout impianto + opere di connessione-utente) PARTE 3			
GRE VALIDAZIONE		CODICE GRE			
VALIDATO DA:	A. Puosili	GRUPPO	FUNZIONE	TIPO	EVENTUALE
VERIFICATO DA:	F. Specchia	PAESE	IMPARTITO	SISTEMA	PROGRESSIVO
COLLABORATORI:		GRE	EEC	D	261TW1506700007900