


- Legenda dei colori e simboli in carta**
- Recettori oggetto di verifica
  - Cluster - Punti di misura
  - WTG
  - Buffer 1000 m
  - Buffer 750 m
  - Buffer 500 m
  - Mappe
  - ∧ Mappa
  - Acque
  - Acqua
  - Codice particella
  - Codice di particella
  - Fabbricati
  - Fabbricato
  - Particelle
  - Particella
  - Strade
  - Strada

Nota 1 - I cluster (punti di misura) sono individuati mediante il prefisso "Cluster", i recettori sono individuati mediante un numero.

Nota 2 - Per i recettori appartenenti alla categoria catastale D/1 e D/10, le verifiche relative ai limiti di immissione e al criterio differenziale, saranno condotte solamente per il periodo diurno. Per ulteriori chiarimenti si rimanda all'elaborato "GRE.EEC.R.26.IT.W.15067.00.091\_Relazione previsionale di impatto acustico"

Cluster	Recettori	Coord. x	Coord. y	Categoria	Recettori ai fini acustici
28	64	472646	4446900	D/10	Recettore verificato ai sensi della DGR 59/90
	65	473034	4446921	D/10	Recettore verificato ai sensi della DGR 59/90
29	66	472961	4446576	A/4 - D/10	SI
	67	473794	4446927	A/3 - D/10	SI
	68	473658	4447118	D/10	Recettore verificato ai sensi della DGR 59/90
32	70	474551	4446992	D/10	Recettore verificato ai sensi della DGR 59/90
	71	474267	4446722	D/10	Recettore verificato ai sensi della DGR 59/90
35	77	474466	4445635	D/10	Recettore verificato ai sensi della DGR 59/90

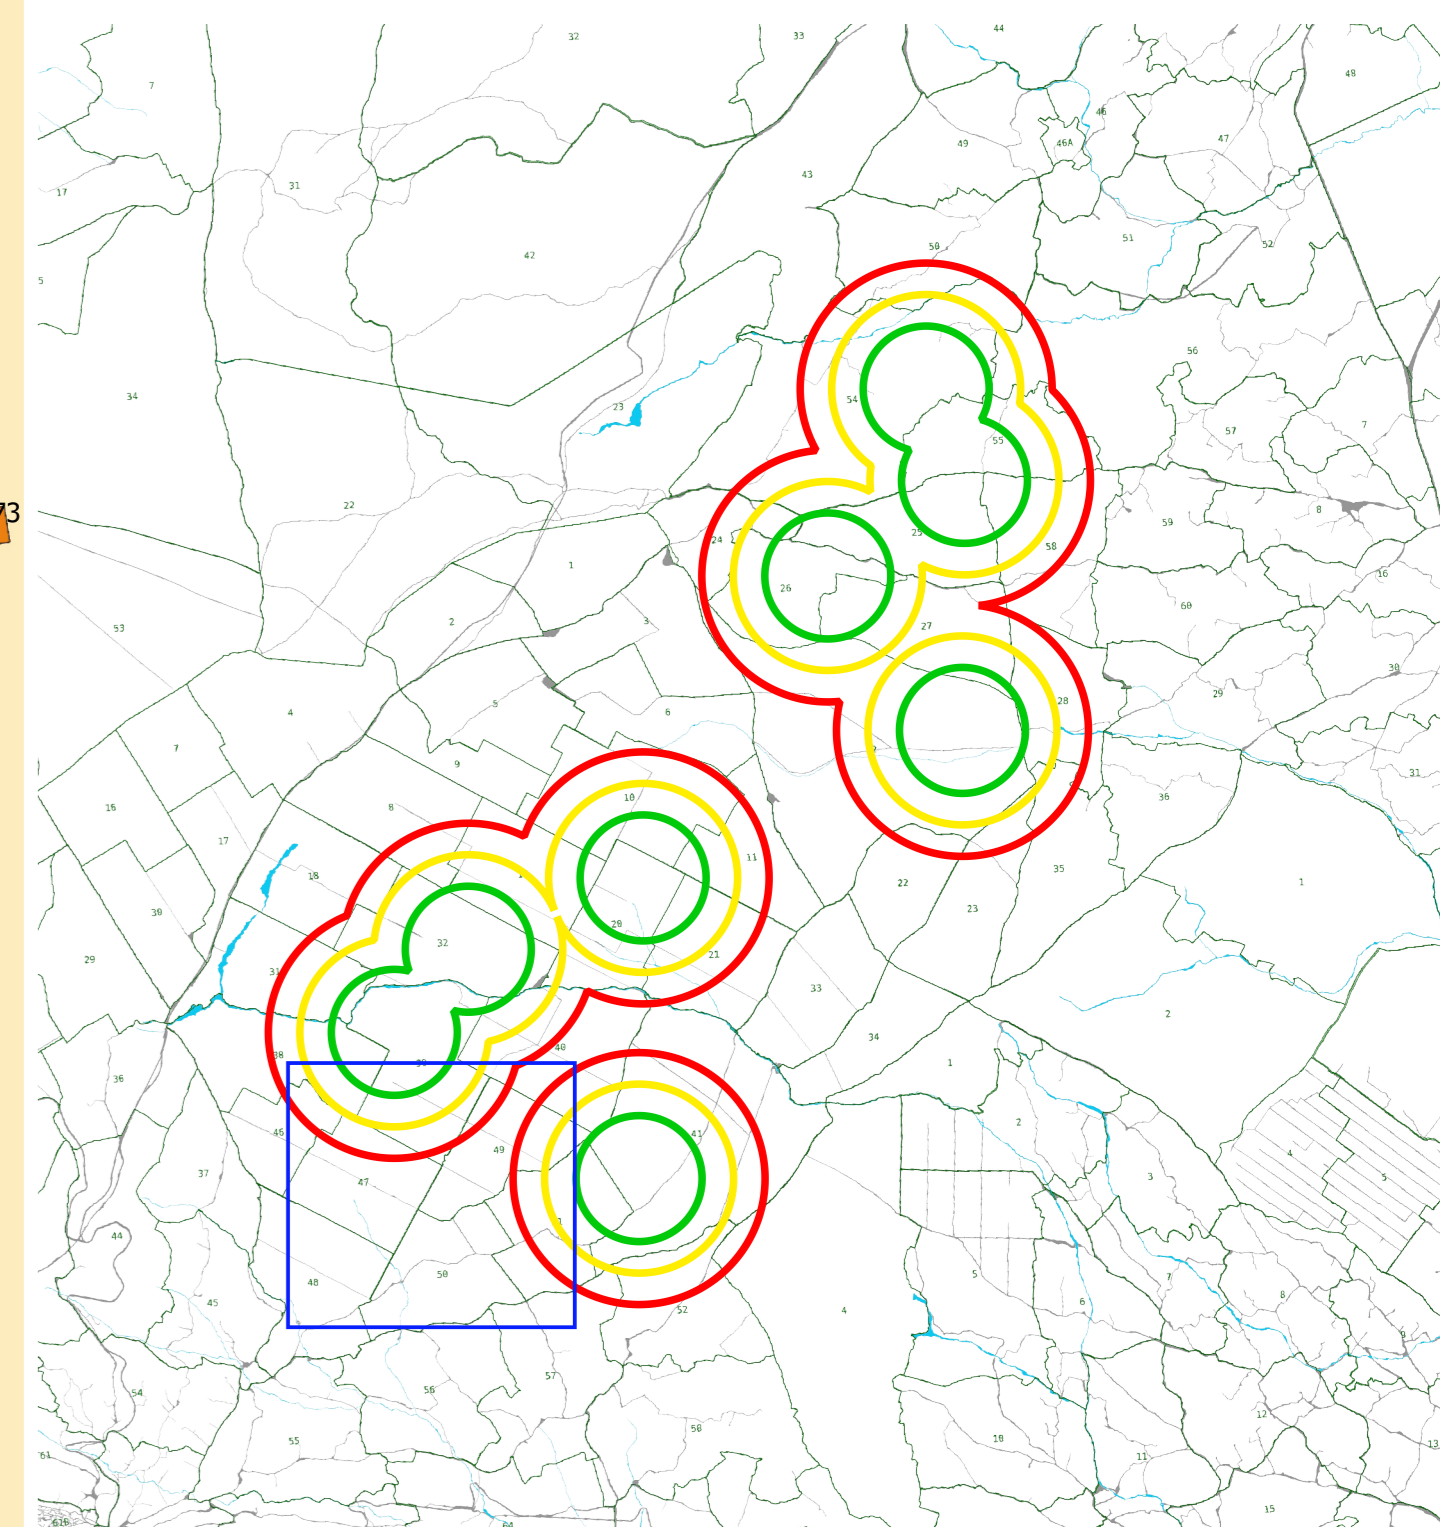

Green & Green S.r.l.  
Via Valferri, snc,  
87026 Rende (CS) - Italy  
P.IVA 02900010762  
Ph. (+39) 0984 846298  
Fax (+39) 0984 171470  
Info@greengreen.it  
www.greengreen.it

**gre&n**  
WE ENGINEERING

Il tecnico  
Ing. Leonardo Splendido

00	22/11/2021	PRIMA EMISSIONE	D. Barotta	G. Alfano	L. Splendido
REV.	DATA	DESCRIZIONE	PREPARATO	CONTROLLATO	APPROVATO
PROGETTO:		MACOMER 2 PROGETTO DEFINITIVO			
NOME FILE:		GRE.EEC.D.26.IT.W.15067.00.092.00_TAV_Sorgenti e ricettori - Stazioni di rilievo fonometrico - su catastale_parte 7.pdf			
CLASSIFICAZIONE:		FORNATO:	SCALA:	SCALA PILO:	FOGLIO:
AZIENDALE		AO	1:2000	1:1	7 di 8
CAMPO DI UTILIZZO:		TAV_Sorgenti e ricettori Stazioni di rilievo fonometrico - su catastale_parte 7			
VIGILATO DA:		CHARA VISIONE			
VERIFICATO DA:		GIULIANO BUONOMO			
COLLABORATORI:		GRE EEC D 2 6 I T W 1 5 0 6 7 0 0 0 9 2 0 0			