




Legenda dei colori e simboli in carta

- Recettori oggetto di verifica
- Cluster - Punti di misura
- WTG
- Buffer 500 m
- Buffer 750 m
- Buffer 1000 m

Nota 1 - I cluster (punti di misura) sono individuati mediante il prefisso "Cluster", i recettori sono individuati mediante un numero.

Nota 2 - Per i recettori appartenenti alla categoria catastale D/1 e D/10, le verifiche relative ai limiti di immissione e al criterio differenziale, saranno condotte solamente per il periodo diurno. Per ulteriori chiarimenti si rimanda all'elaborato " GRE.EEC.R.26.IT.W.15067.00.091_Relazione previsionale di impatto acustico"

Cluster	Recettori	Coord. x	Coord. y	Categoria	Recettori ai fini acustici
3	9	473673	4448532	D/10	Recettore verificato ai sensi della DGR 59/90
	10	473505	4448559	D/10	Recettore verificato ai sensi della DGR 59/90
4	11	473480	4448365	D/10	Recettore verificato ai sensi della DGR 59/90
26	60	472670	4447726	D/10	Recettore verificato ai sensi della DGR 59/90
	61	472647	4447668	A/3	SI
	62	472659	4447704	D/10	Recettore verificato ai sensi della DGR 59/90
27	63	472368	4447362	D/10	Recettore verificato ai sensi della DGR 59/90
30	67	473794	4446927	A/3 - D/10	SI
	68	473658	4447118	D/10	Recettore verificato ai sensi della DGR 59/90

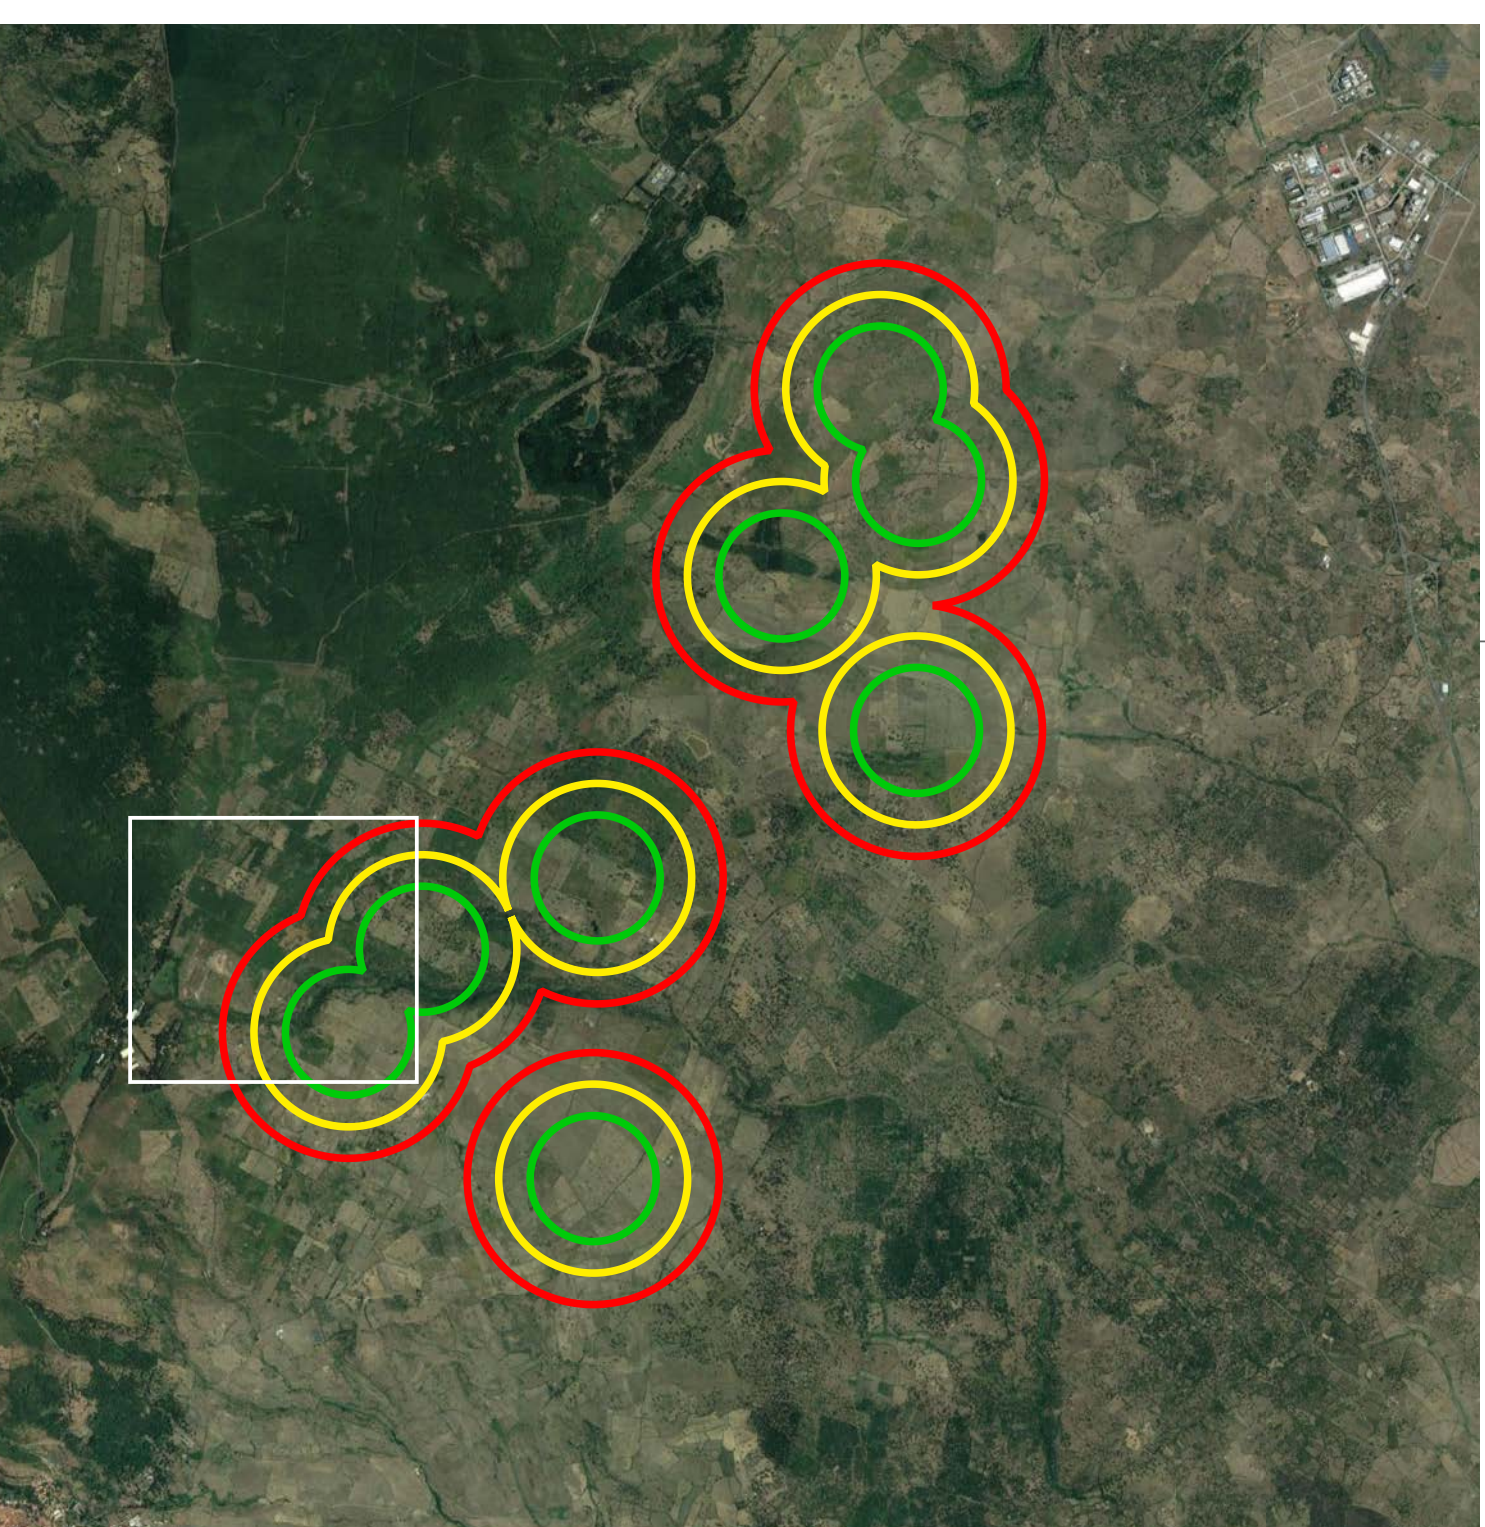

Green & Green S.r.l.
Via Valferri, snc,
57026 Rende (CS) - Italy
P.IVA 02900010762
Ph. (+39) 0984 846295
Fax (+39) 0984 1211470
info@greengreen.it
www.greengreen.it

Il tecnico
Ing. Leonardo Splendido

greengreen
WE ENGINEERING

Leonardo Splendido

22/11/2021		PRIMA EMISSIONE		D. Baratta		G. Alfano		L. Splendido	
REV.		DESCRIZIONE		PREPARATO		CONTROLLATO		APPROVATO	
LOGO DELL'APPALTATORE		PROGETTO:							
		MACOMER 2 PROGETTO DEFINITIVO							
NOME FILE:		GRE.EEC.D.26.IT.W.15067.00.093.00_TAV_Sorgenti e ricettori - Stazioni di rilievo fonometrico - su ortofoto - parte 6.pdf							
CLASSIFICAZIONE:		AZIENDALE		FORMATO:		SCALA:		SCALA PILOT:	
CAMPO DI UTILIZZO:		TITOLO:		A0		1:2000		1:1	
VALUTATO DA:		CHIARA VIGONE		CODICE GRE					
VERIFICATO DA:		GIULIANO BUONOMO		GRUPPO:		FUNZIONE:		TITOLO:	
COLLABORATORE:				GRE		EEC		D 2 6 I T W 1 5 0 6 7 0 0 0 9 3 0 0	

Questo documento è di proprietà di Green & Green S.r.l. e il suo contenuto non può essere diffuso o utilizzato in alcun modo senza l'autorizzazione scritta di Green & Green S.r.l.