



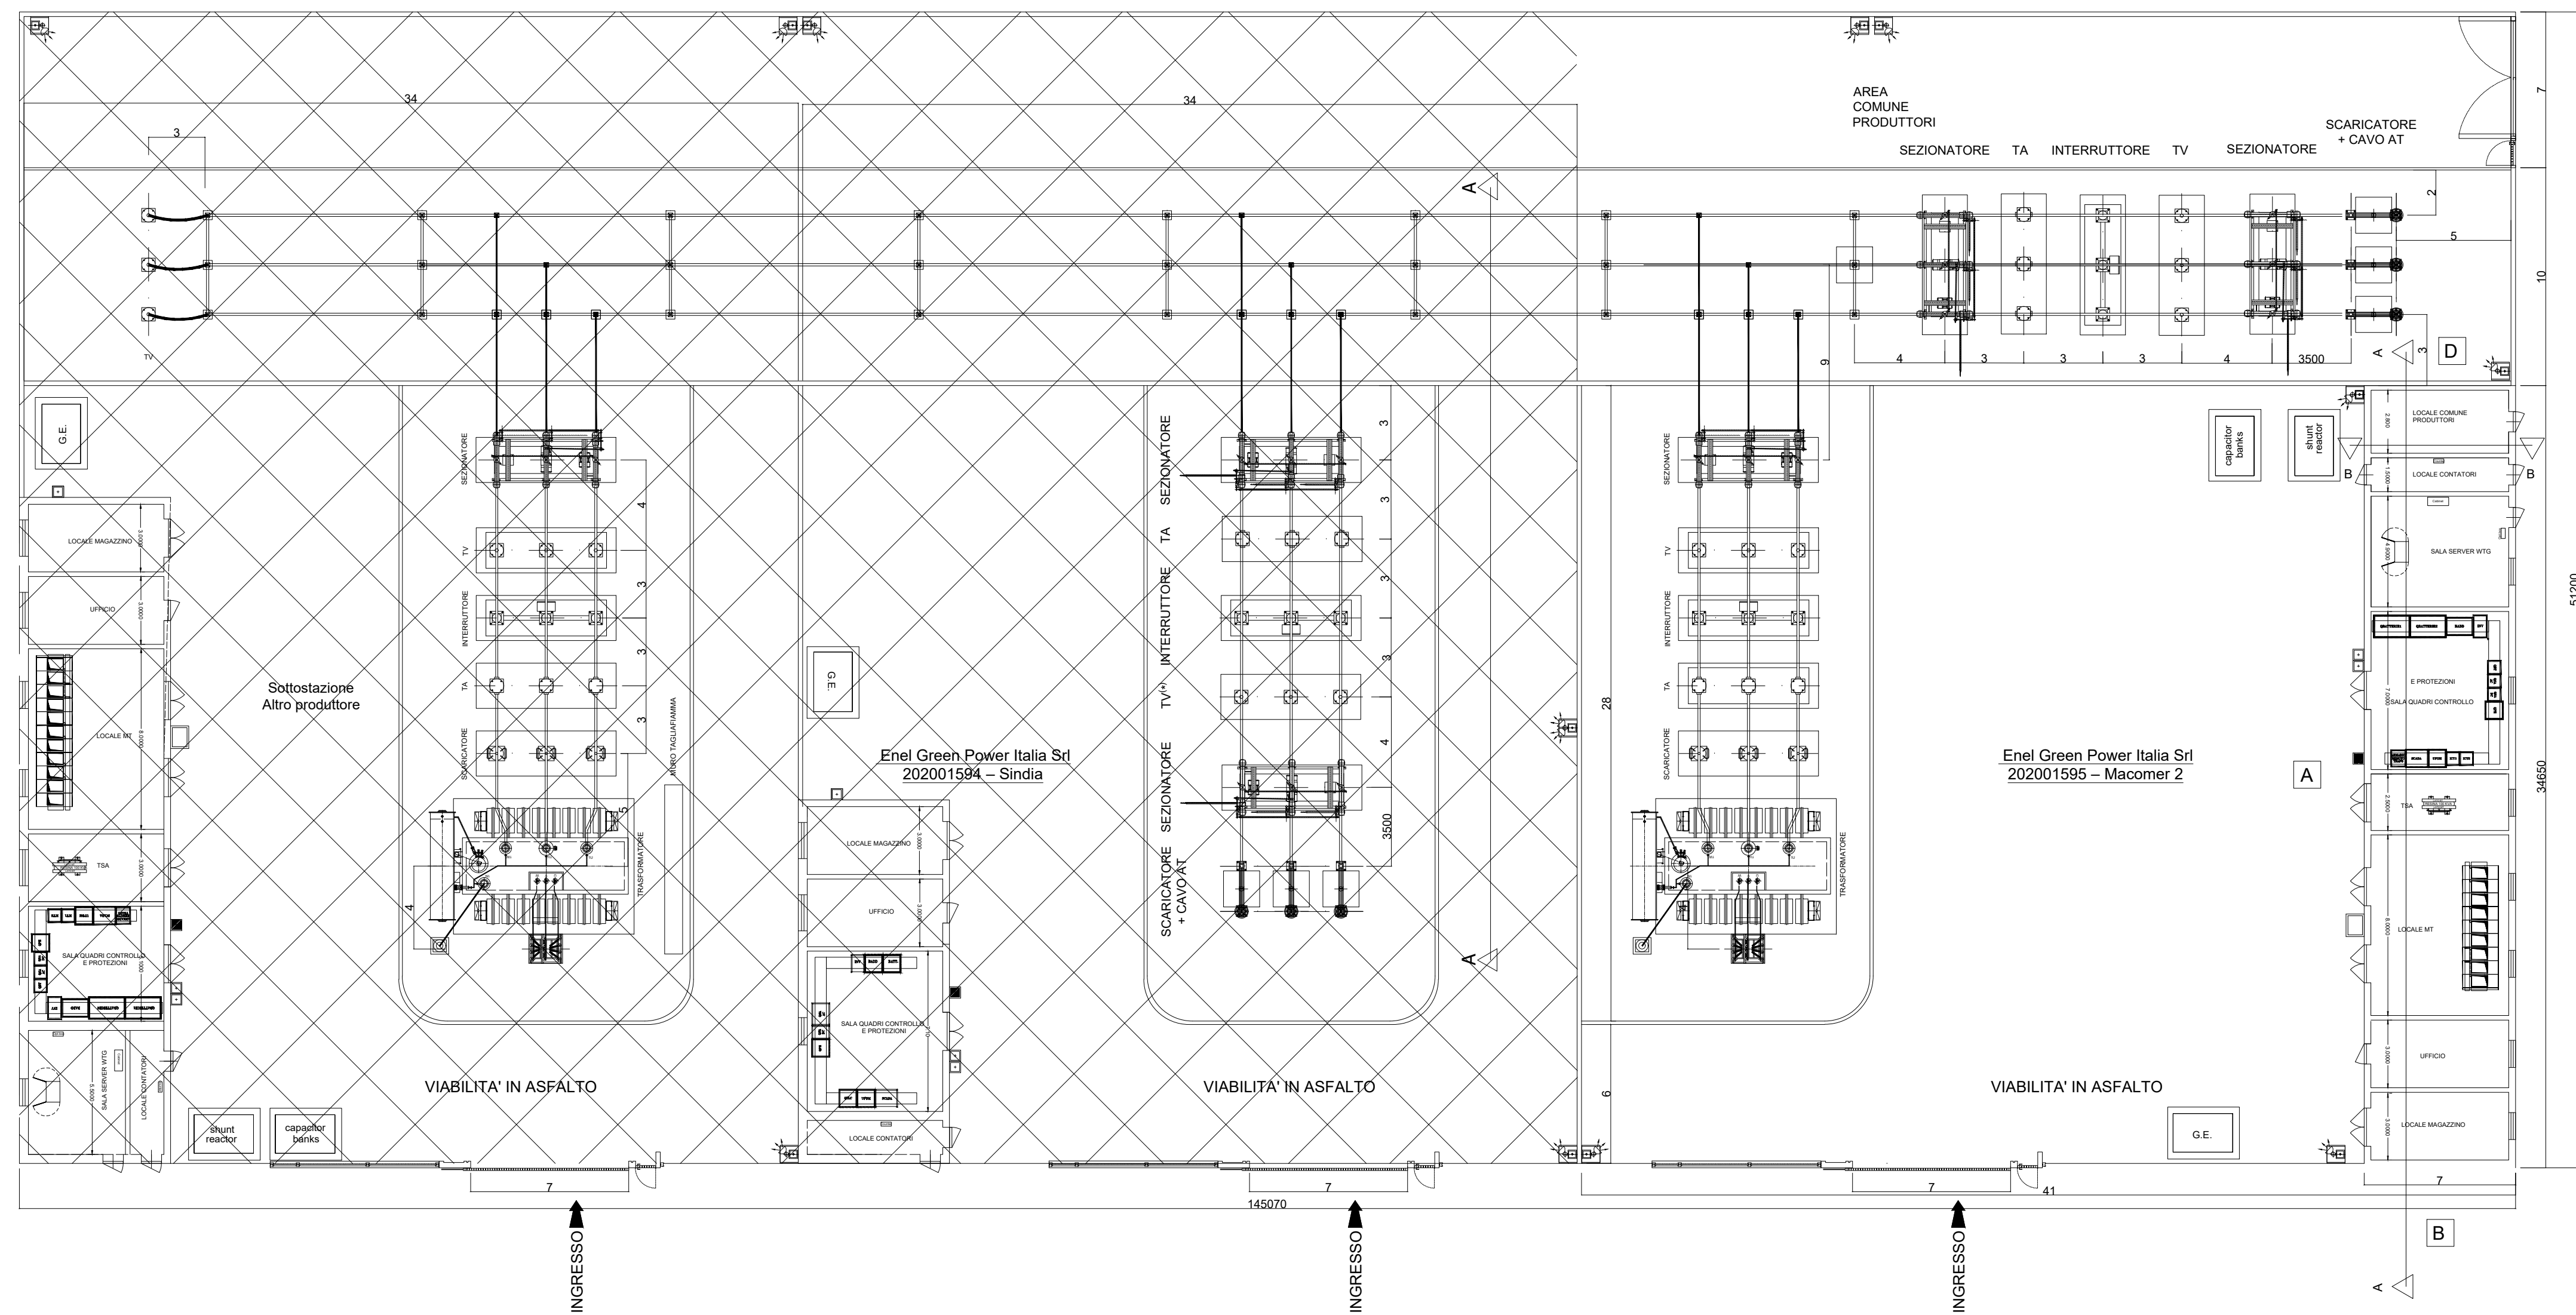


PROSPETTI E SEZIONI EDIFICIO (Scala 1:50)


Prospetto A

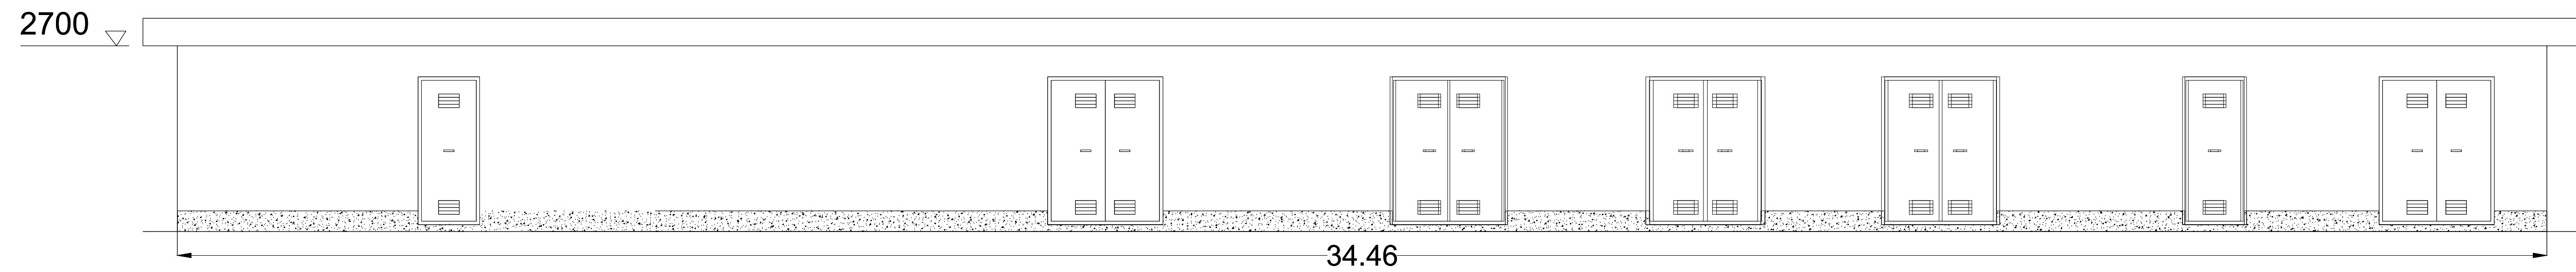


Prospetto C

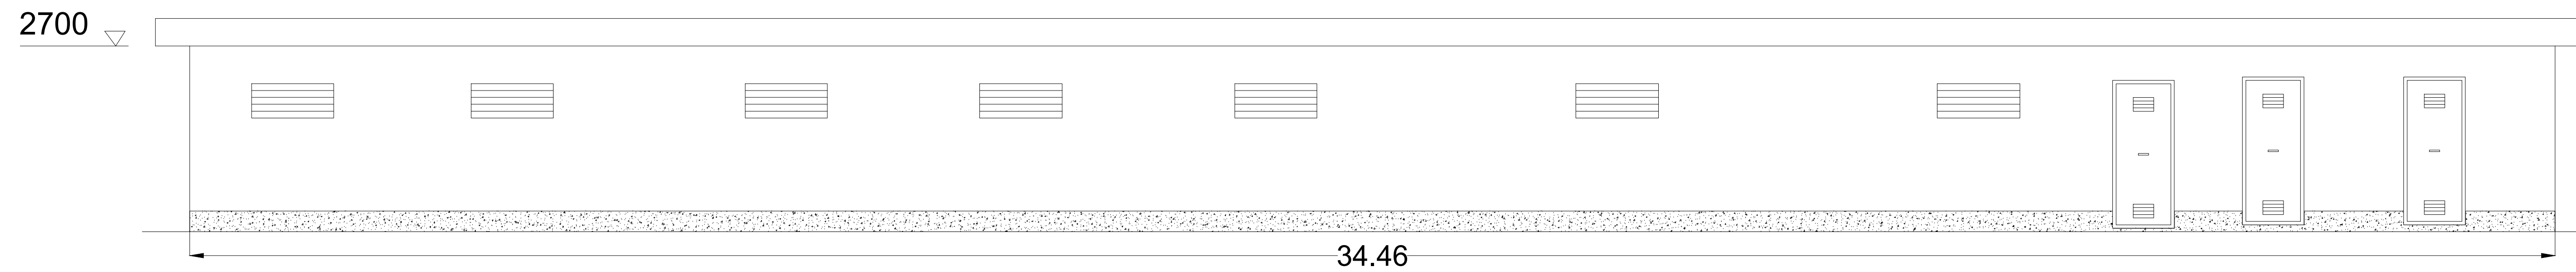


Prospetto B

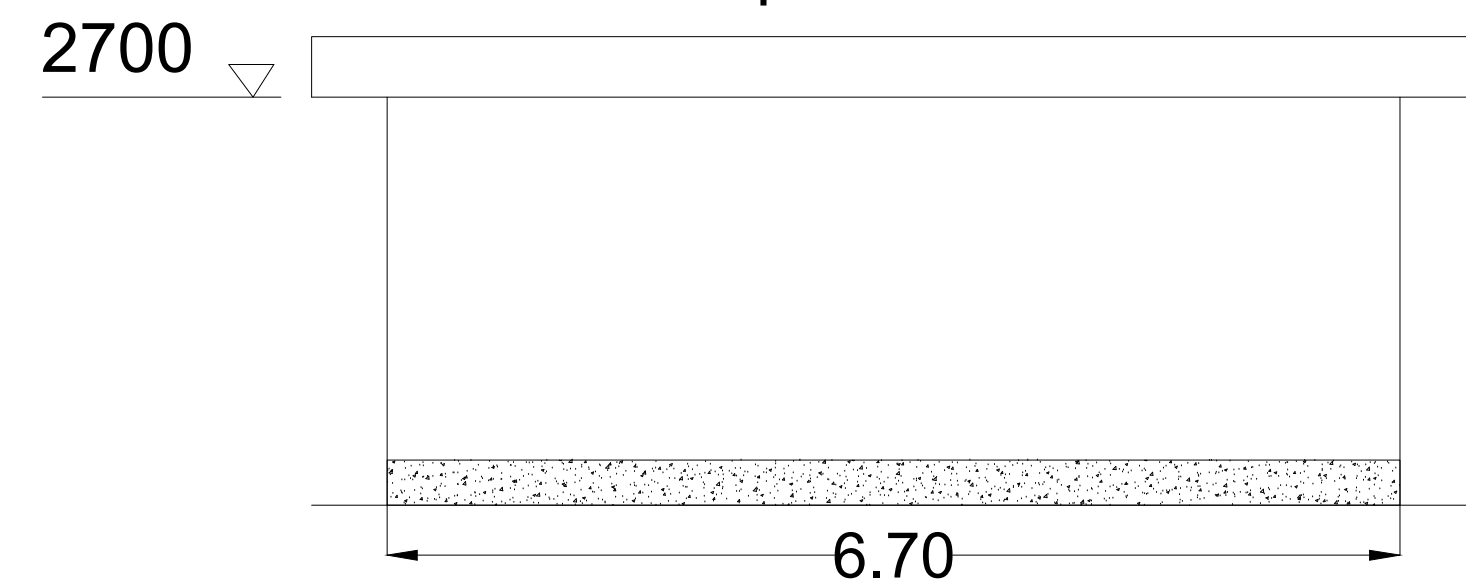


Prospetto D

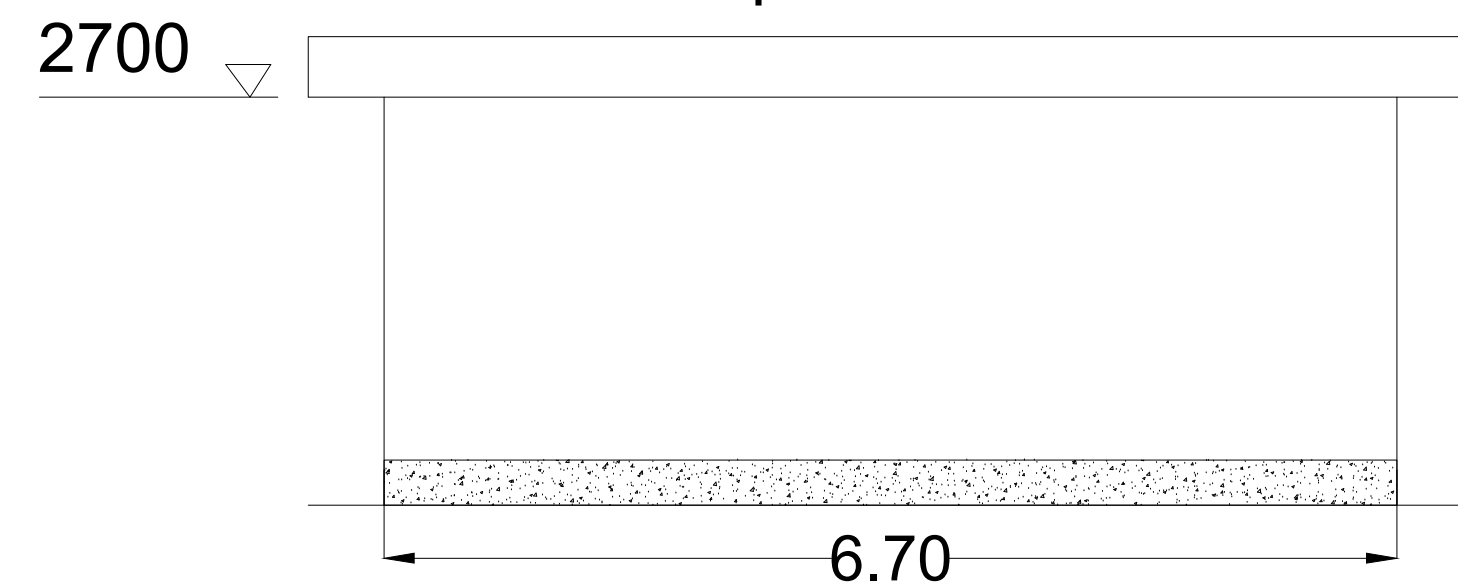

Sezione A-A

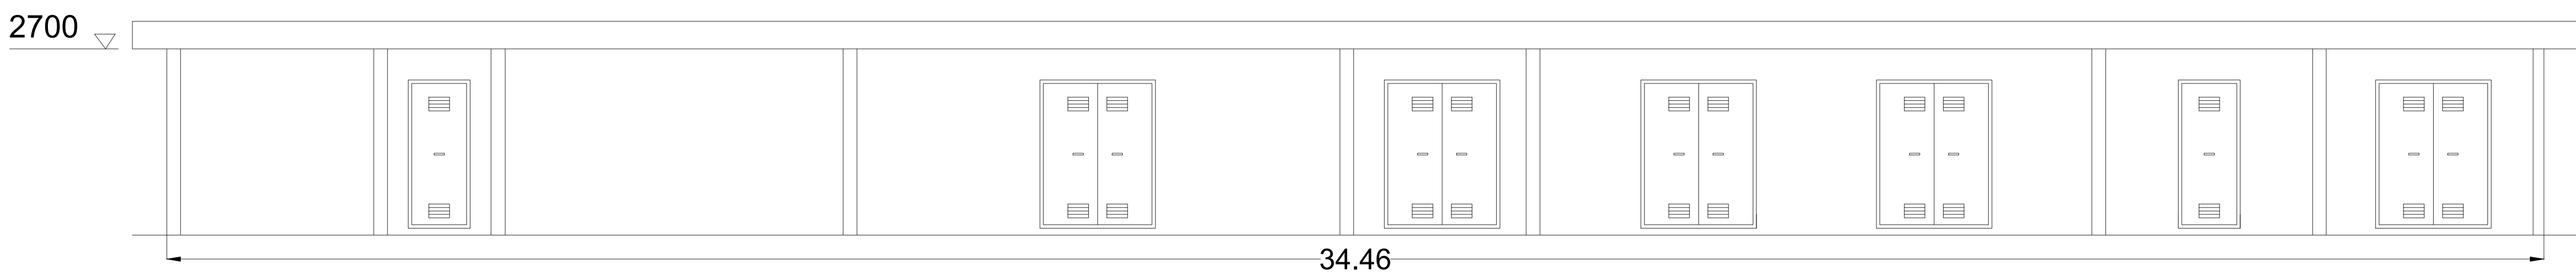

Sezione B-B

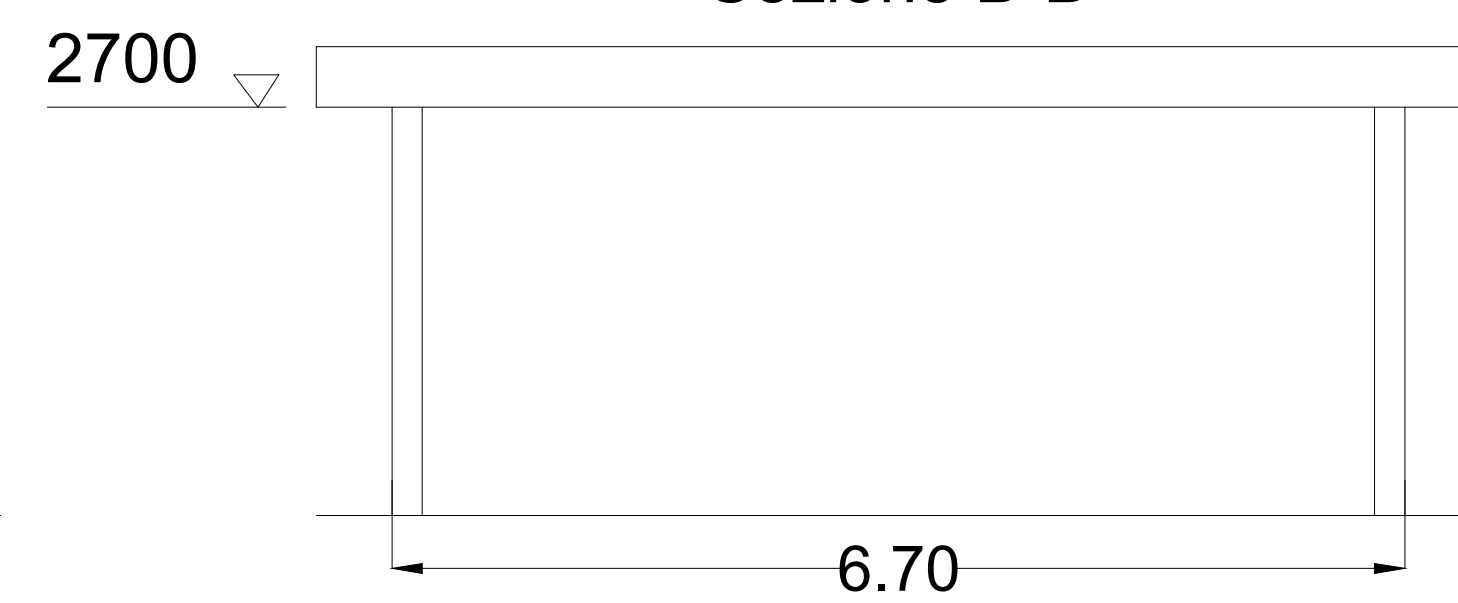

Green & Green S.r.l.
Via V.Alfieri, snc,
87036 Rende (CS) - Italy
P.IVA 02900010782
Ph. (+39) 0984 846295
Fax (+39) 0984 1711470
info@greengreen.it
www.greengreen.it

grEen &
grEen
WE ENGINEERING

Il tecnico
Ing. Leonardo Sblendido

Leonardo

[illegible]