
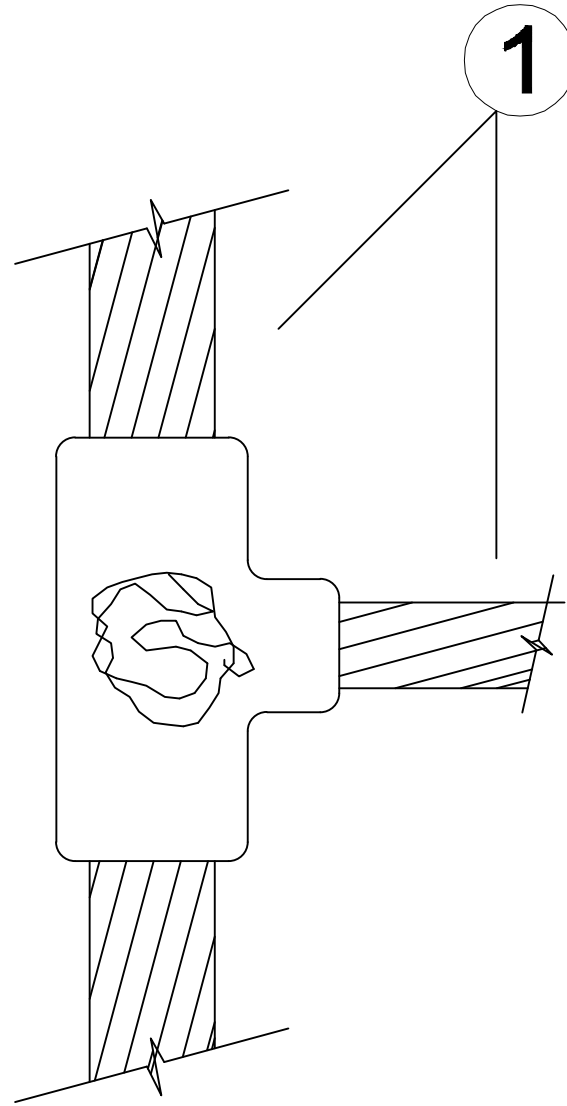
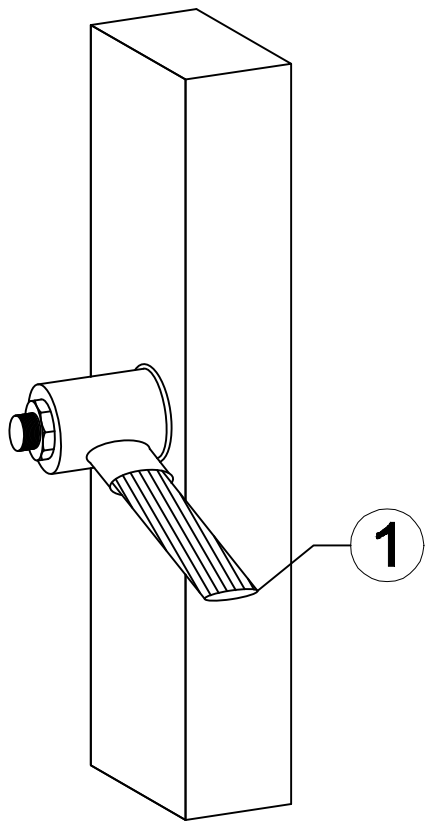


DETTAGLI

GIUNZIONE CROCE

STRUTTURA IN METALLO




COLLEGAMENTO DEL COLLETTORE

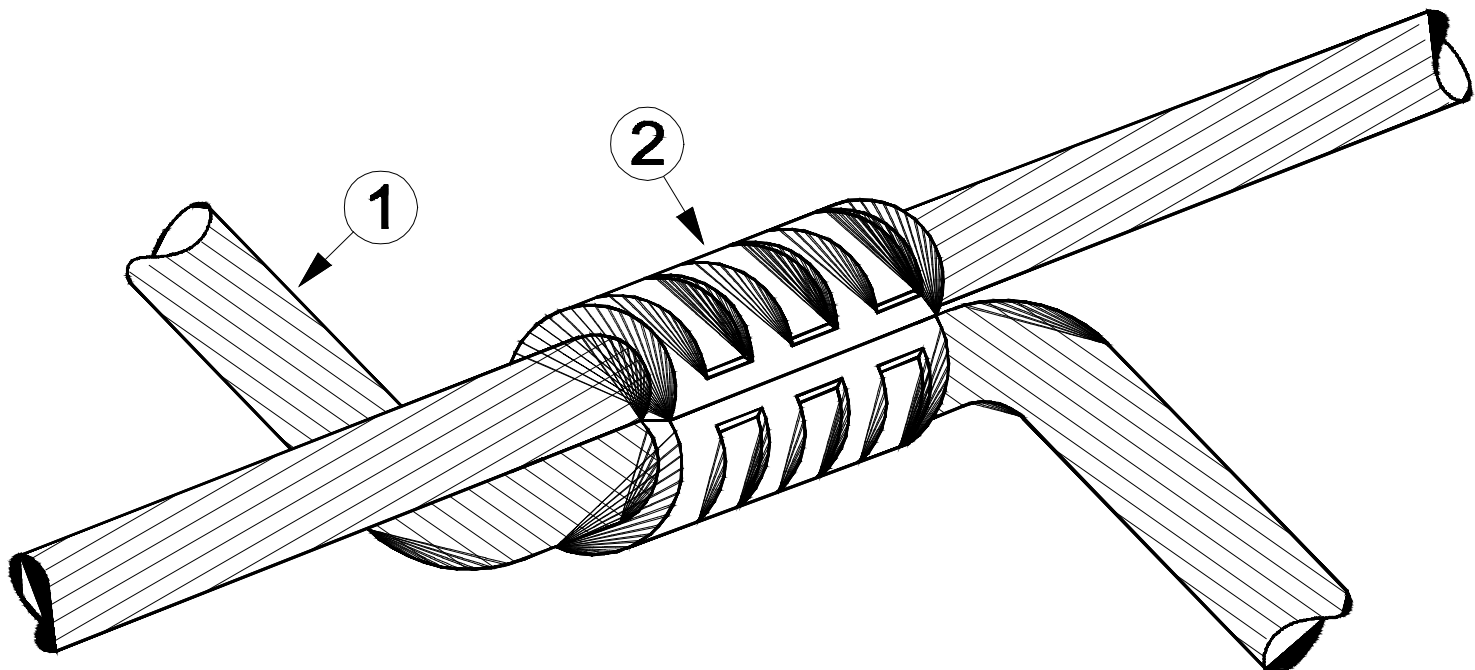

DISPENSORE DI TERRA


GIUNZIONE DIRITTA

T DERIVAZIONE

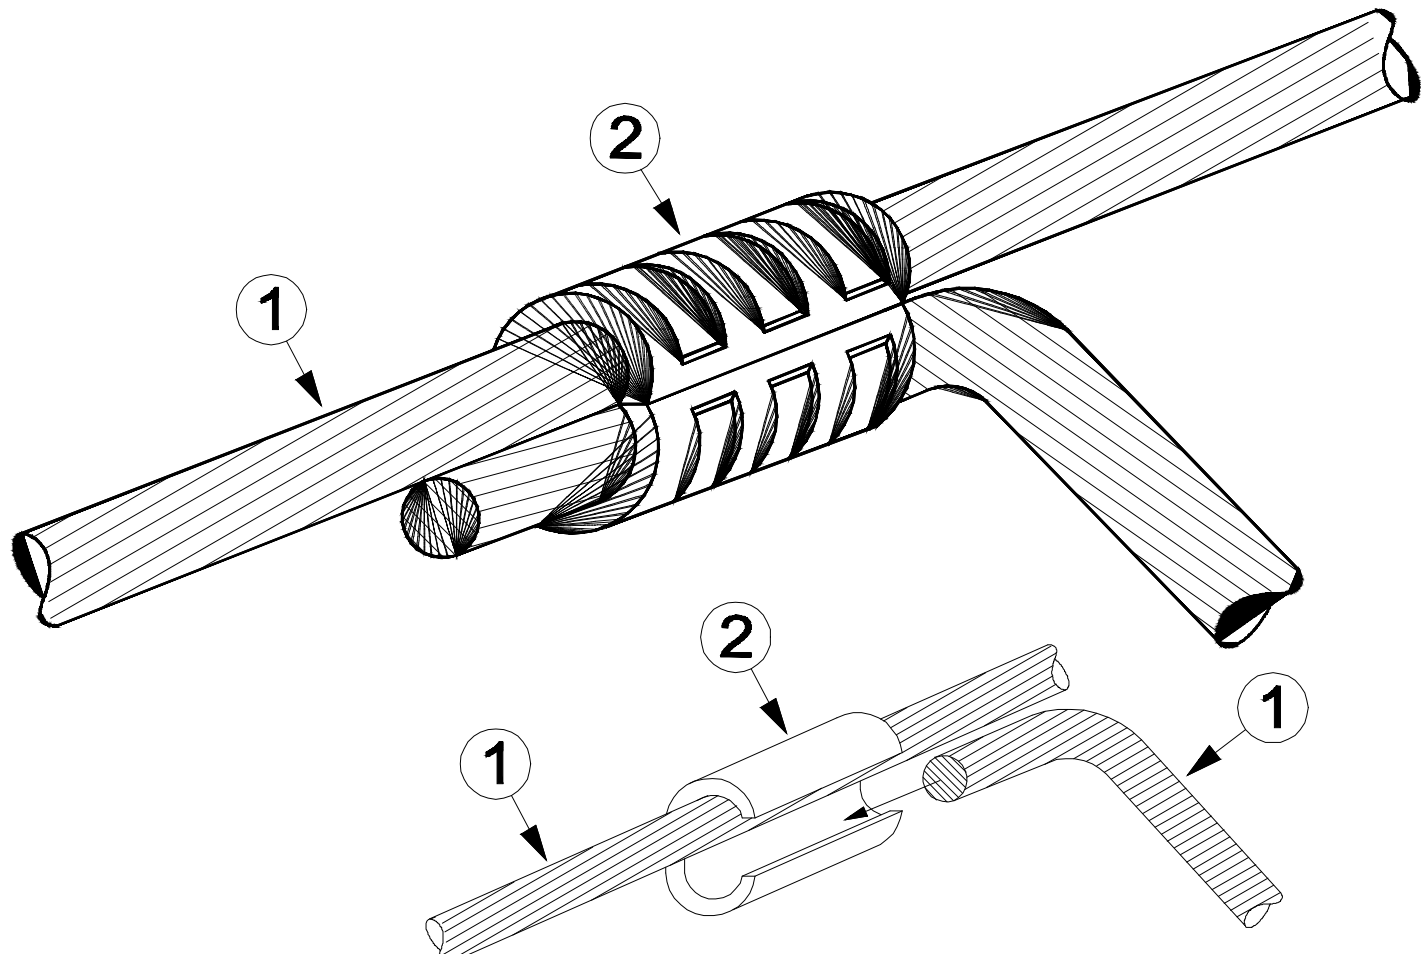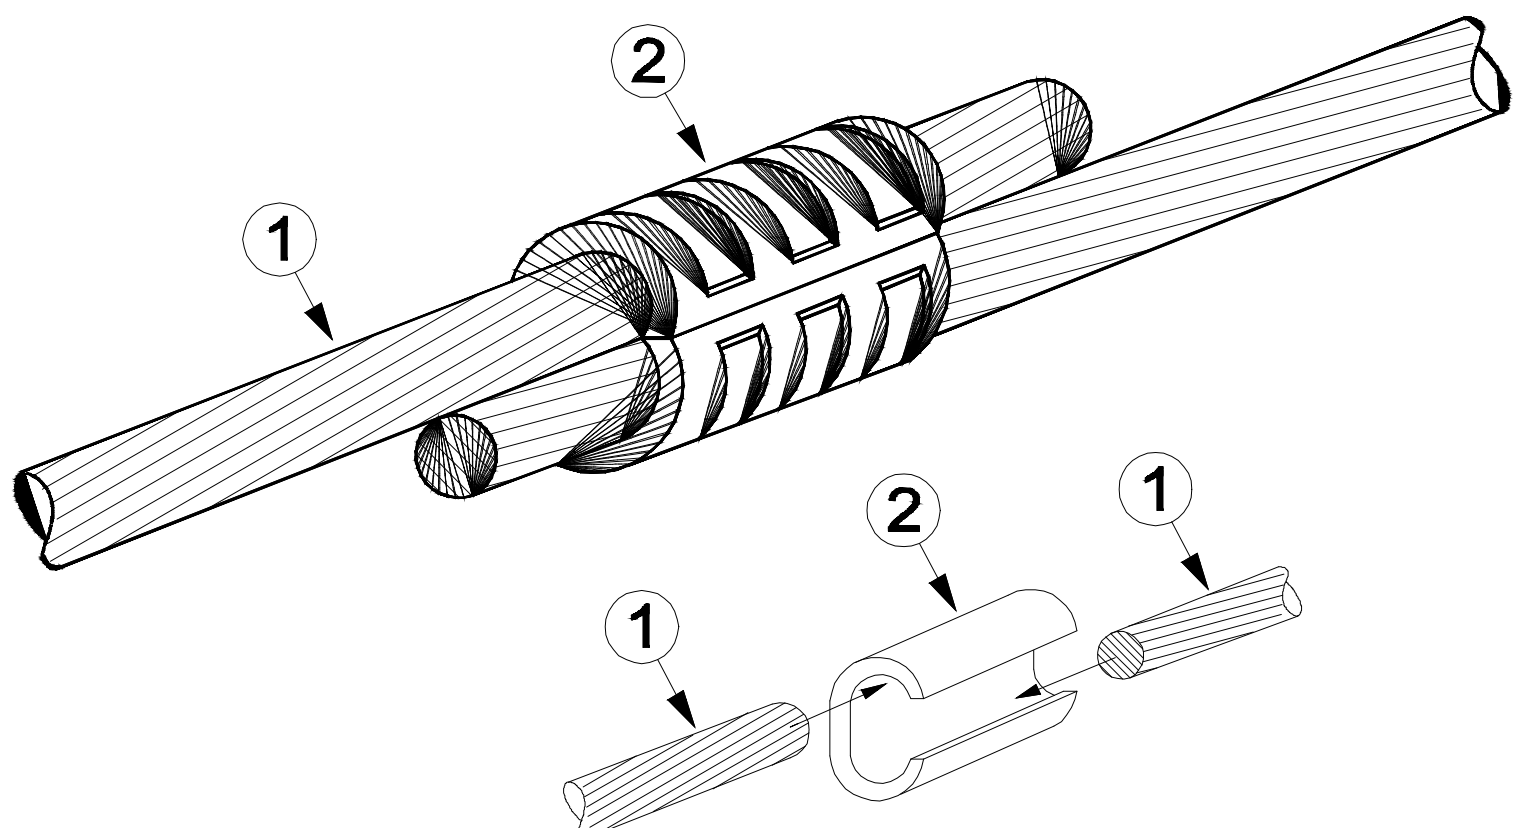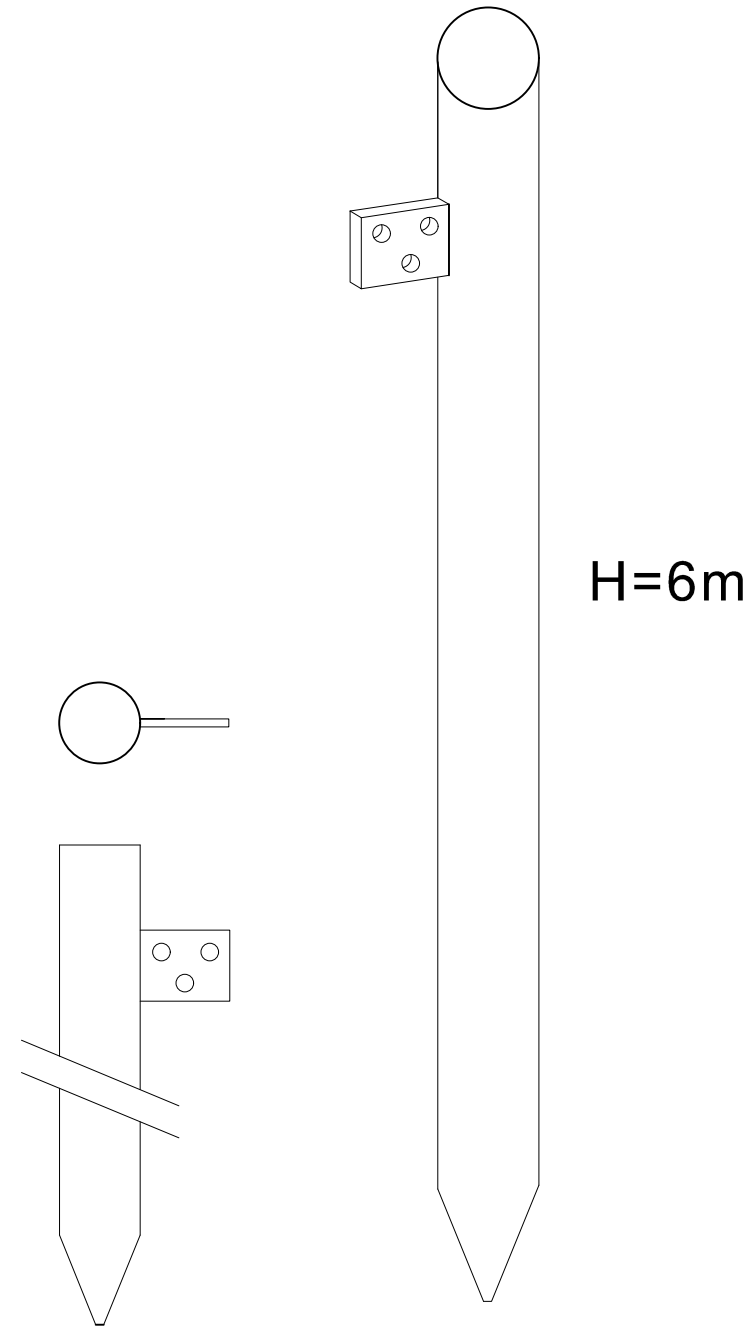

TERMINALE GIUNZIONE

LEGENDA

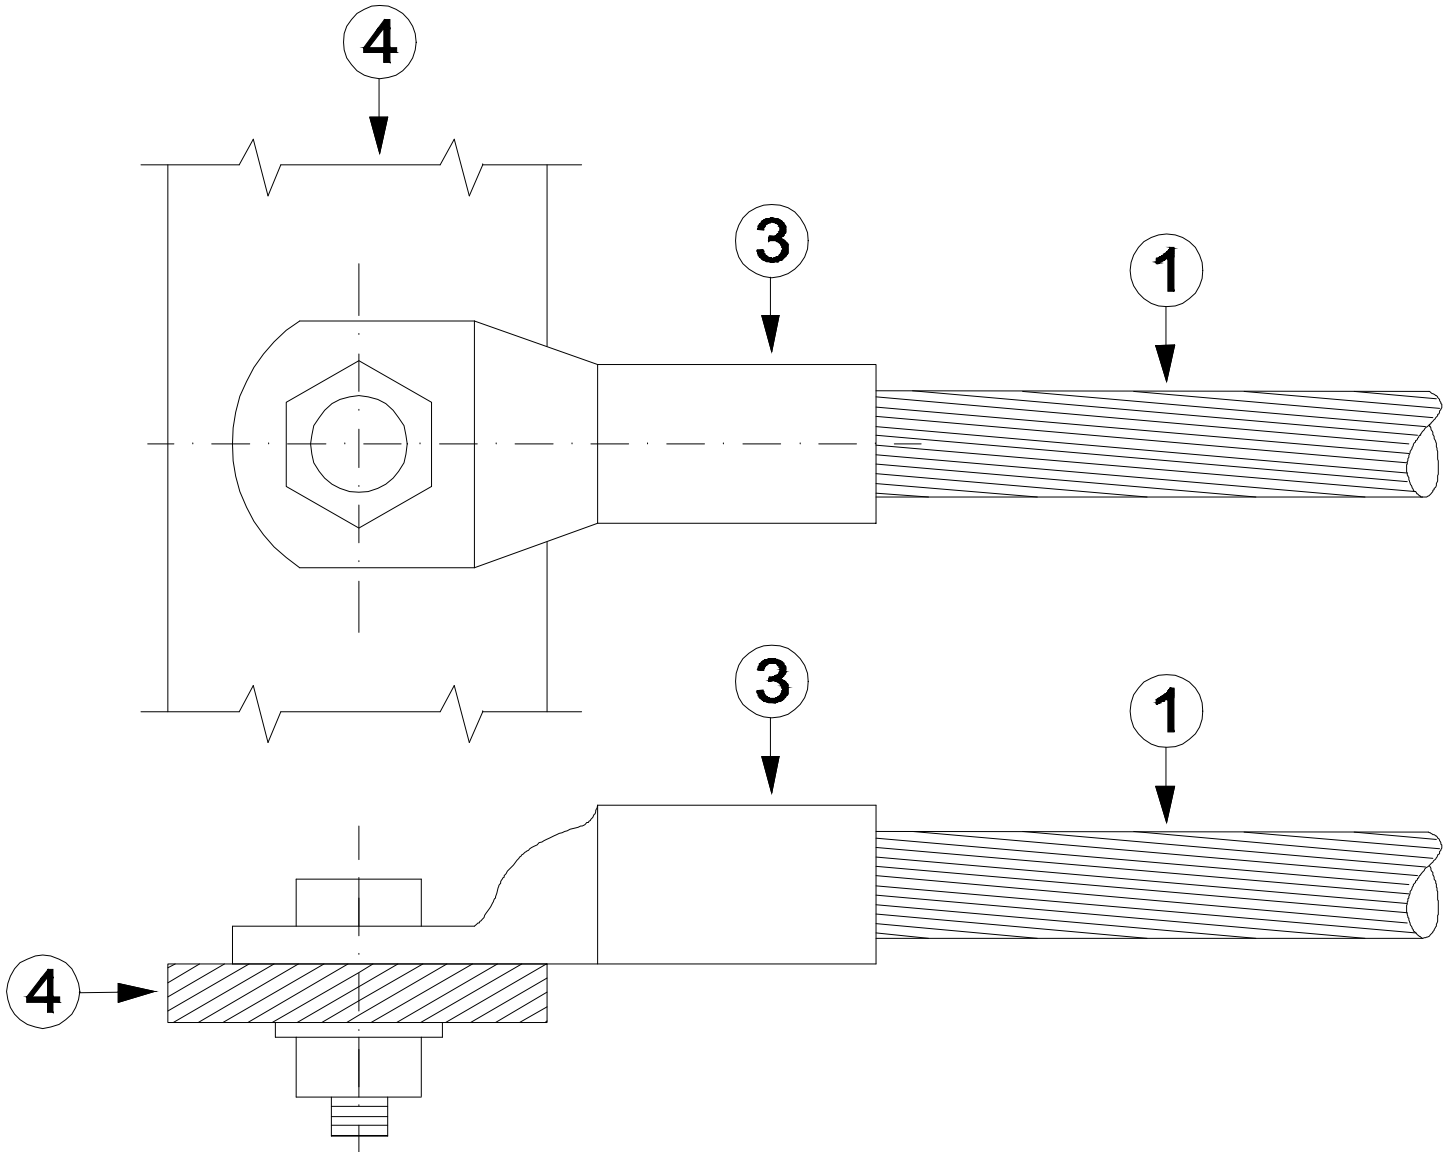

- ① CORDE DI RAME 70mmq
- ② MORSETTO
- ③ TERMINALE
- ④ PIATTO DI METALLO

Green & Green S.r.l.
Via V. Alfieri, snc,
87036 Rende (CS) - Italy
P. IVA 02500010782
Ph. (+39) 0984 846295
Fax (+39) 0984 1711470
info@greengreen.it
www.greengreen.it

gre&green
WE ENGINEERING

Il tecnico
Ing. Leonardo Sblendido

00	15/12/2021	Prima Emissione	G. Alfano	G. Alfano	L. Sblendido
REV.	DATA	DESCRIZIONE	PREPARATO	CONTROLLATO	APPROVATO
PROGETTO:			MACOMER 2 PROGETTO DEFINITIVO		
NOME FILE:			GRE_EEC.D.74.IT.W.15067.00.006.00_Rete di terra sottostazione 150_33 kV		
CLASSIFICAZIONE:			FORMATO: A0	SCALA: 1:200	SCALA PLOT : 1:1
CAMPO DI UTILIZZO:			TITOLO: PLANIMETRIA ELETTROMECCANICA SOTTOSTAZIONE MT/AT		
VALIDATO DA: A. Provasi			CODICE GRE		
VERIFICATO DA: D. Napoli			GR EEC D 7 4 I T W 1 5 0 6 7 0 0 0 6 0 0		
COLLABORATORI:					