






-  Cavidotto AT
-  Cavidotti MT
-  Sottostazione AT/MT
-  Futura Stazione Elettrica (SE) di Trasformazione 380/150 kV di Terna



Il tecnico  
Ing. Leonardo Splendido

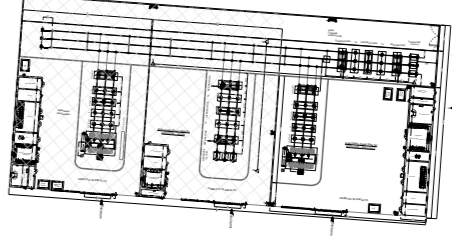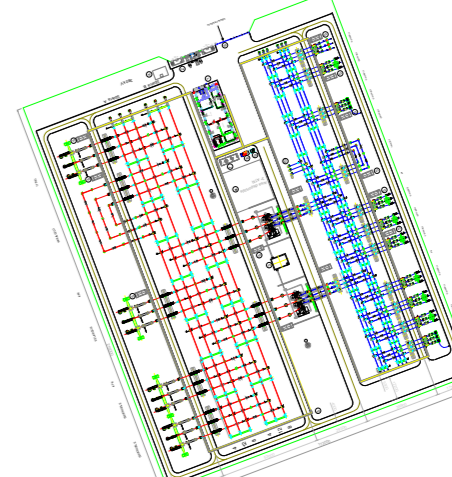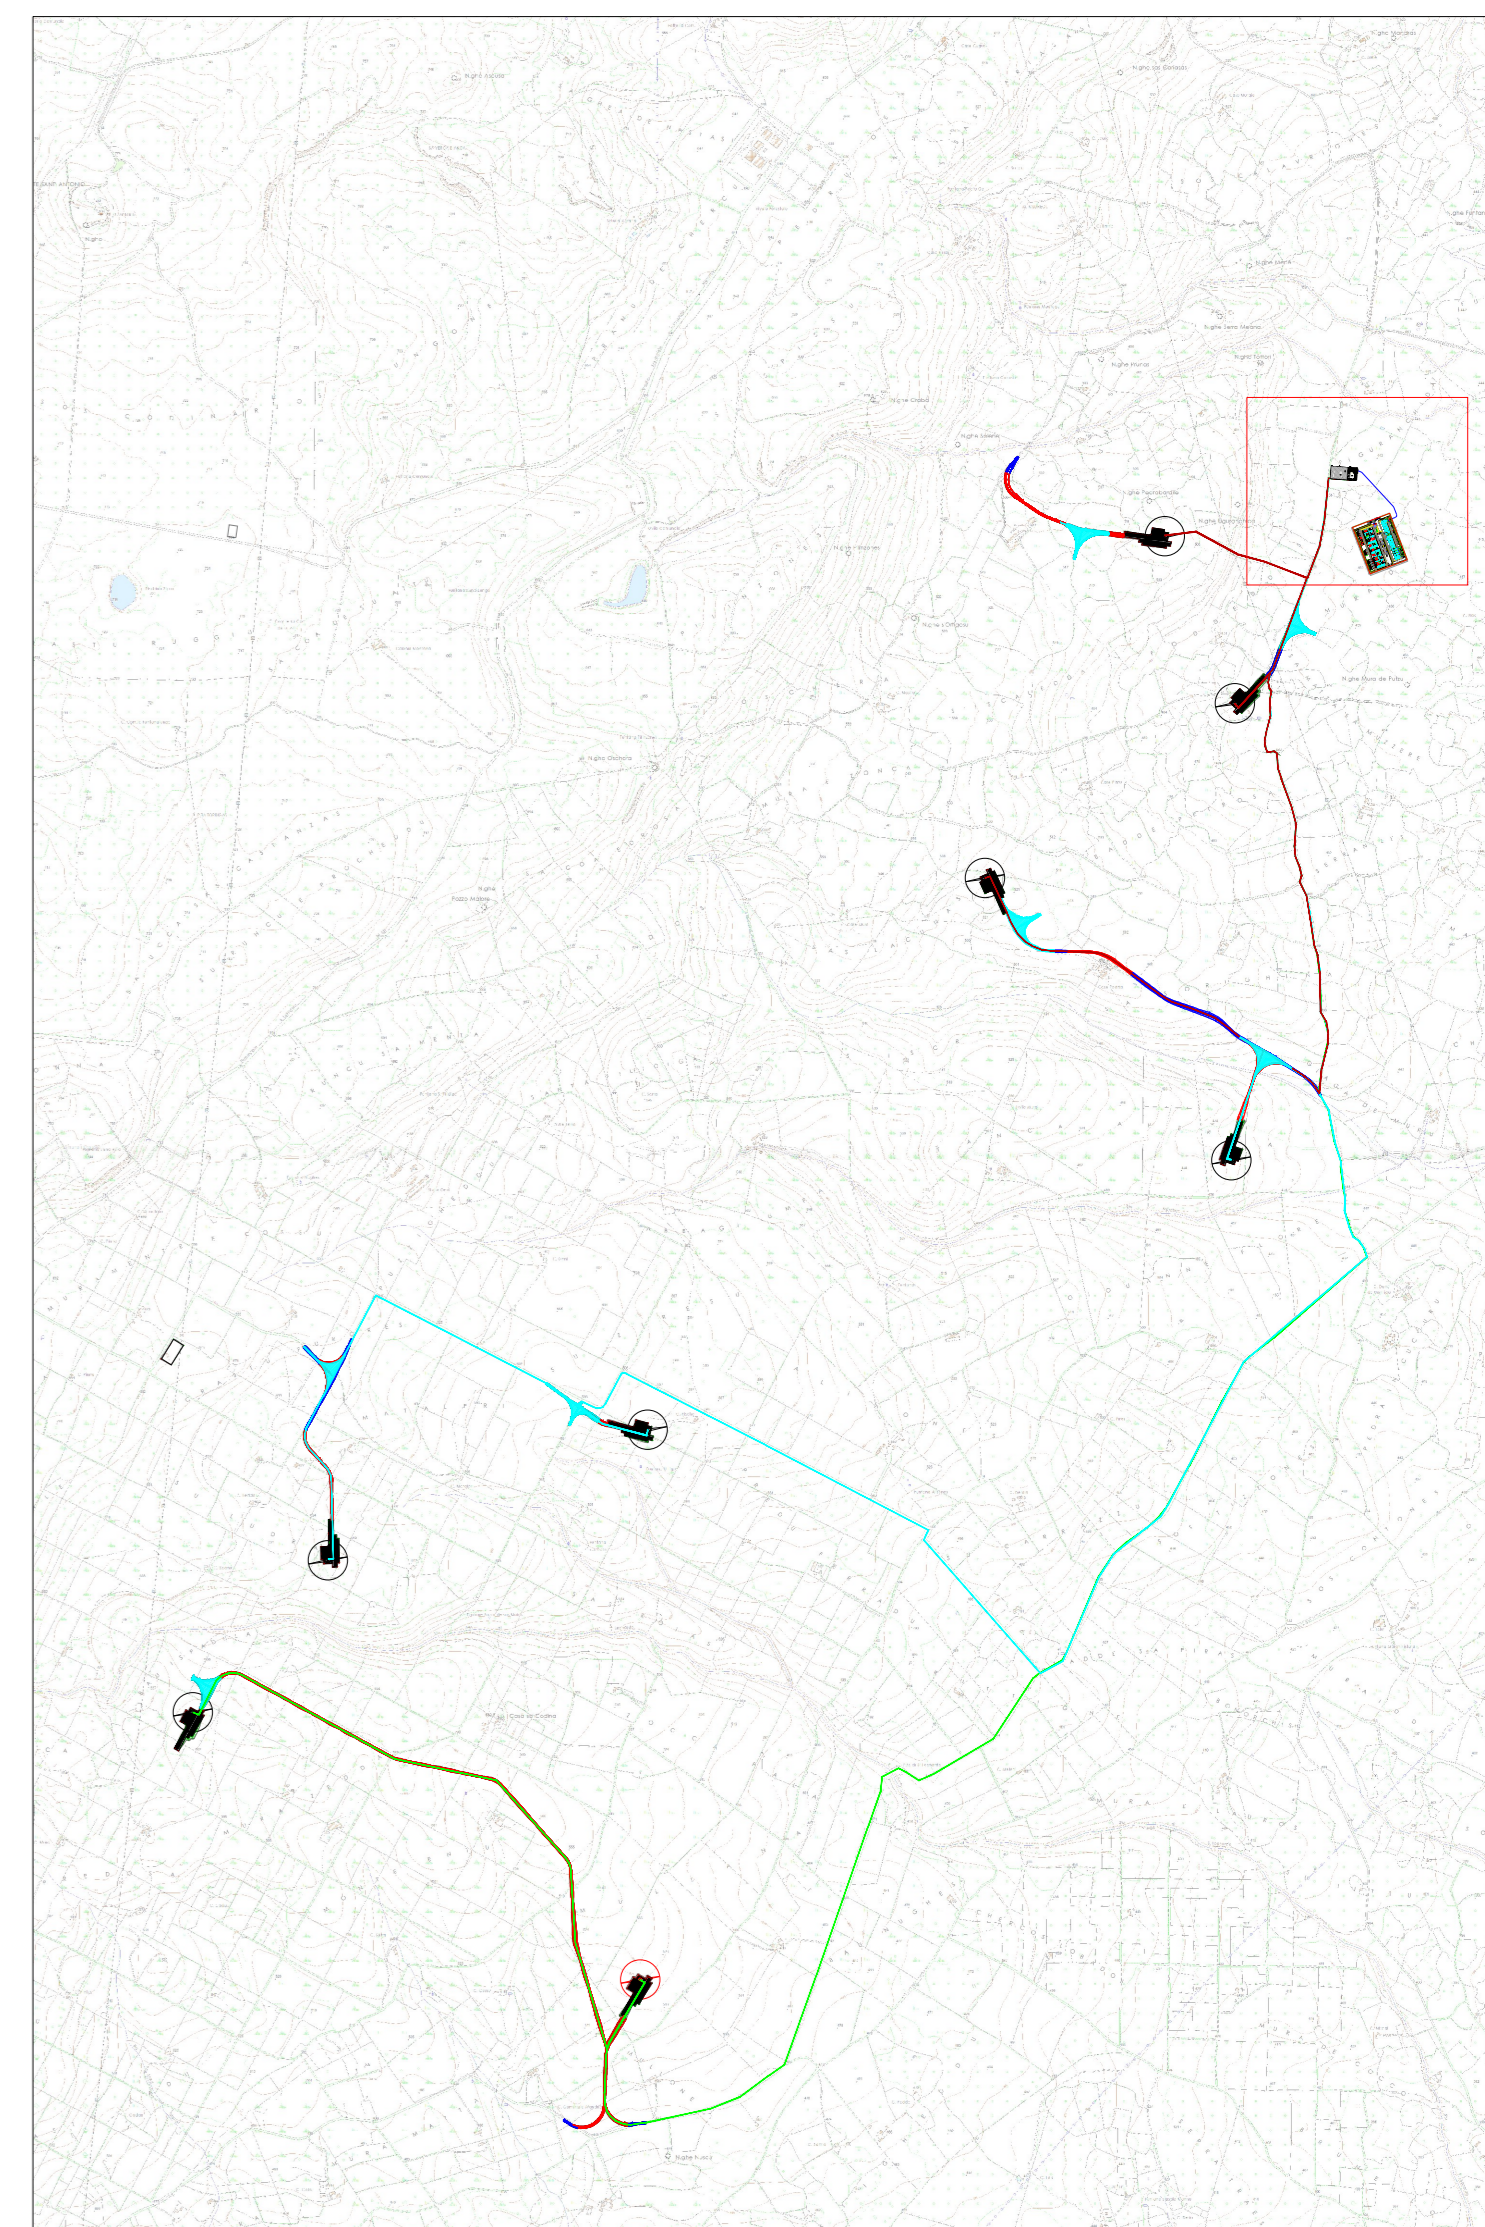

Green & Green S.r.l.  
Via V. Alfieri, snc,  
87036 Ronde (CS) - Italy  
P. IVA 02500010782  
Ph. (+39) 0984 846295  
Fax (+39) 0984 121470  
info@greengreen.it  
www.greengreen.it

00		15/12/2021		Prima Emissione		V. Quarararo		G. Alleno		L. Splendido	
REV.	DATA	DESCRIZIONE	PREPAREDATO	CONTROLLATO	APPROVATO						
PROGETTO		MACOMER 2 PROGETTO DEFINITIVO									
NOME FILE:		GRE.EC.ALTI.W.13891.B0.01181_PLANIMETRIA INQUADRAMENTO SOTTOSTAZIONE MT/AT E STALLO DI CONDIVISIONE E CONSEGNA RTN SU CTR 2/F									
CLASSIFICAZIONE:		FORMATO:	SCALA:	SCALA PLOT:	FOGLIO:						
		A0	1:1000	1:1	1 d 1						
CAMPO DI UTILIZZO:		PLANIMETRIA INQUADRAMENTO SOTTOSTAZIONE MT/AT E STALLO DI CONDIVISIONE E CONSEGNA RTN SU CTR									
TITOLO:											
VALIDAZIONE:		CODICE GRE									
VERIFICATO DA:		GRE.EEC.D.7.4.I.T.W.1.5.0.6.7.0.0.0.1.1.0.0									
COLLABORATORI:											

