

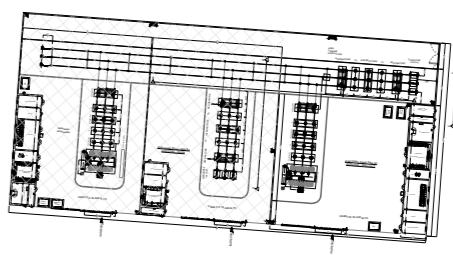

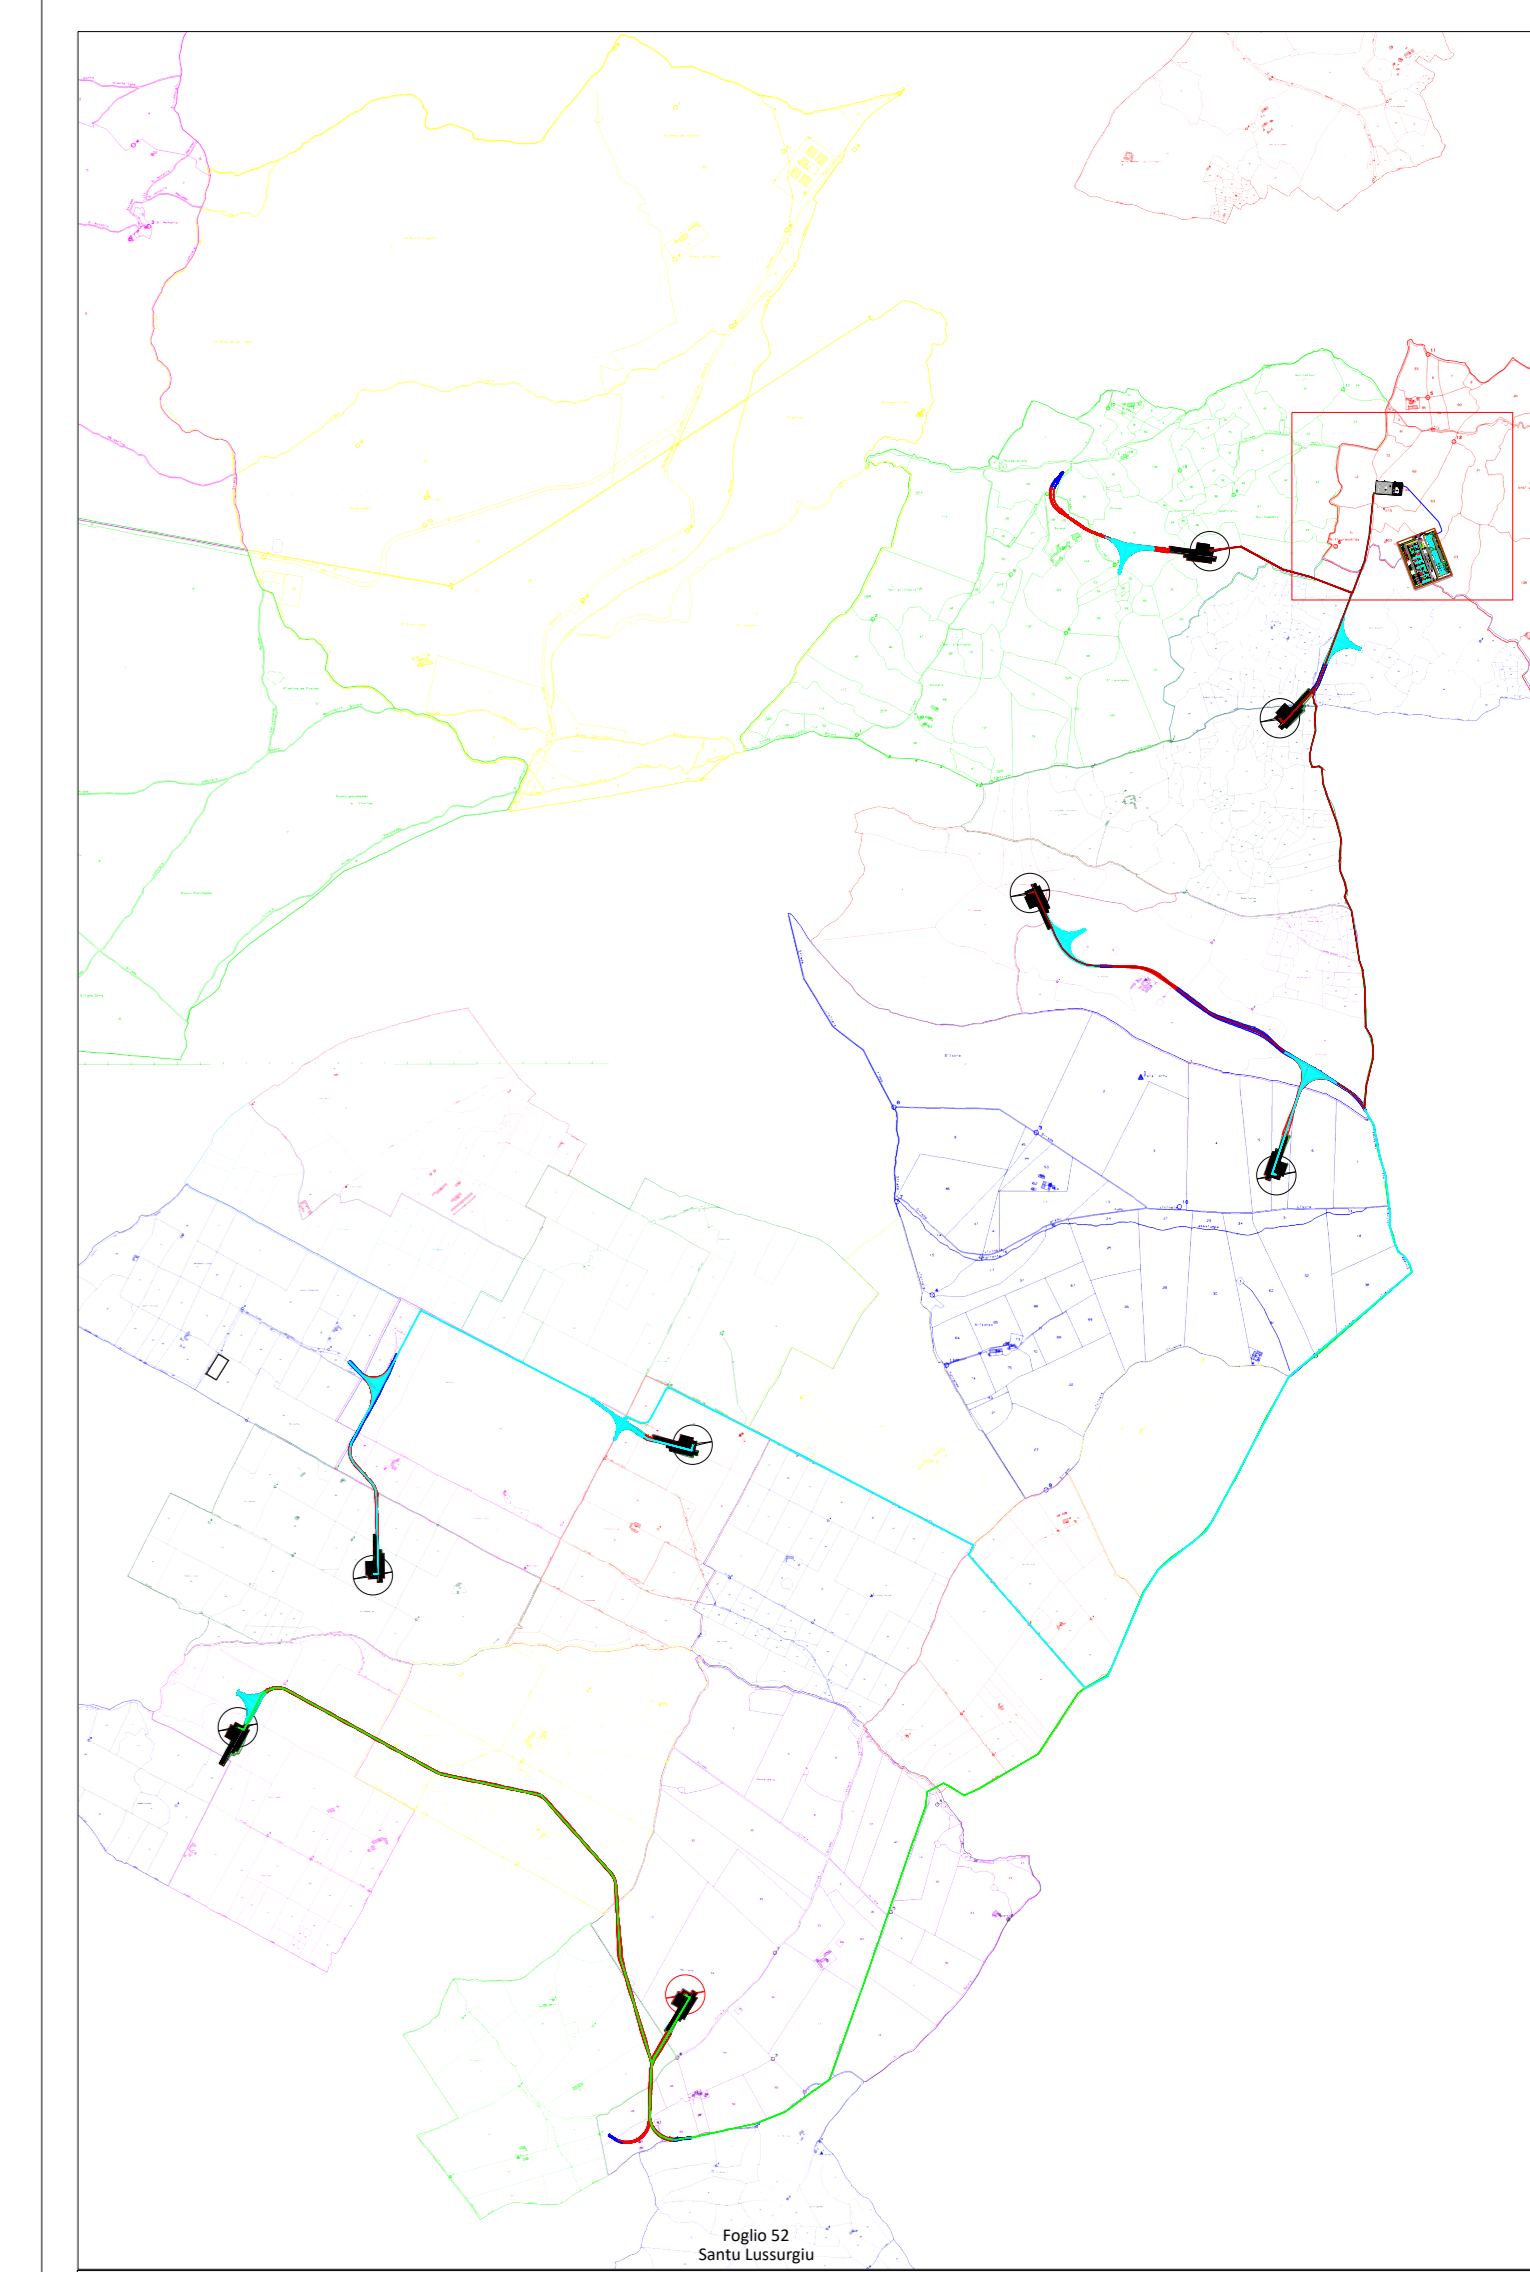


LEGENDA DEI COLORI E SIMBOLI IN CARTA



-  Cavidotto AT
-  Cavidotti MT
-  Sottostazione AT/MT
-  Futura Stazione Elettrica (SE) di Trasformazione 380/150 kV di Terna



Green & Green S.r.l.
Via V. Affari, snc,
87036 Rende (CS) - Italy
P. IVA 02900010782
Ph. (+39) 0984 846295
Fax (+39) 0984 271470
info@greengreen.it
www.greengreen.it

Il tecnico
Ing. Leonardo Sblendido



00	15/12/2021	Prima emissione	V. Quarantaro	G. Alleno	L. Sblendido
REV.	DATA	DESCRIZIONE	PREPARATO	CONTROLLATO	APPROVATO
		MACOMER 2 PROGETTO DEFINITIVO			
		PLANIMETRIA INQUADRAMENTO SOTTOSTAZIONE MT/AT E STALLO DI CONDIZIONE E CONSEGNA RTN SU CATASTALE			
VALIDATA DA	D. Napoli		CODICE GRE		
VERIFICATA DA	A. Provasi M. Pizzolotto		GRUPPO	FUNZIONE	TIPO
COLLABORATORI	GREEECD		7	4	ITW
			1	5	0
			6	7	0
			0	0	1
			3	0	0