

PIANO STRUTTURALE COMUNALE (PSC) – COMUNE DI FERRARA  
 FONTE: CONTENUTI DEL PSC – TAV. 4.1 I SISTEMI

LEGENDA


- AREA LORDA IMPIANTO FV
  - FASCE DI MITIGAZIONE ESTERNE
  - CAVO INTERRATO MT
  - CAVO INTERRATO AT
  - AREA SSE
  - AREA SE
- 
- INVASI E ALVEI DEI CORSI D'ACQUA – COLENE DI PO
  - COLENE – DOSSI E IDROGRAFIA STORICA
  - EMERGENZE PAESAGGISTICHE
  - SUBSISTEMA AREE AGRICOLE DEL FORESE
  - SUBSISTEMA AREE AGRICOLE DEL FORESE
  - SUBSISTEMA AREE AGRICOLE DI CINTURA
  - SUBSISTEMA AREE AGRICOLE DEL PARCO BASSANI
  - SUBSISTEMA MITIGAZIONE E COMPENSAZIONE AMBIENTALE
  - SUBSISTEMA CITTÀ VERDE
  - SUBSISTEMA ATTREZZATURE E SPAZI COLLETTIVI
- 
- SUBSISTEMA DEI NUCLEI STORICI
  - SUBSISTEMA INSEDIAMENTI CONTEMPORANEI
  - SUBSISTEMA INSEDIAMENTI PRIMA CORONA
  - SUBSISTEMA NUCLEI DEL FORESE
  - SUBSISTEMA AREE CENTRALI
  - SISTEMA DELLA PRODUZIONE
  - SUBSISTEMA PICCOLA MEDIA IMPRESA
  - SUBSISTEMA CONDOMIO DELLA CHIMICA
  - SUBSISTEMA DISTRETTO DELLA FRUTTA E DELL'AGROALIMENTARE
  - SUBSISTEMA DELL'AUTO
  - SUBSISTEMA GRANDI SERVIZI TECNICI

SISTEMA DELL'AUTOMOBILE – SUBSISTEMA AUTOMOBILE

- STRADE DI COLLEGAMENTO TERRITORIALE
- STRADE DI ACCESSO ALLA CITTÀ
- STRADE DI ACCESSO SOTTERRANEE
- STRADE DI PENETRAZIONE E COLLEGAMENTO
- STRADE DI DISTRIBUZIONE
- STRADE DI DISTRIBUZIONE SOTTERRANEE
- SUBSISTEMA FERROVIA E MOBILITÀ CICLABILE
- FERROVIE
- AREE FERROVIARIE
- METROPOLITANA
- PISTE CICLABILI DI CONNESSIONE TERRITORIALE
- PISTE CICLABILI DI CONNESSIONE AMBIENTALE

SISTEMA INFRASTRUTTURE FLUVIALI

- IDROVIA
- SUBSISTEMA INTERMOBILITÀ
- PARCHEGGI DI ARROCCAMENTO
- TERMINAL TRASPORTO PUBBLICO LOCALE
- INTERSCAMBIO PERSONE TURISTICO
- INTERSCAMBIO MERCI
- AREA LOGISTICA
- AEROPORTO

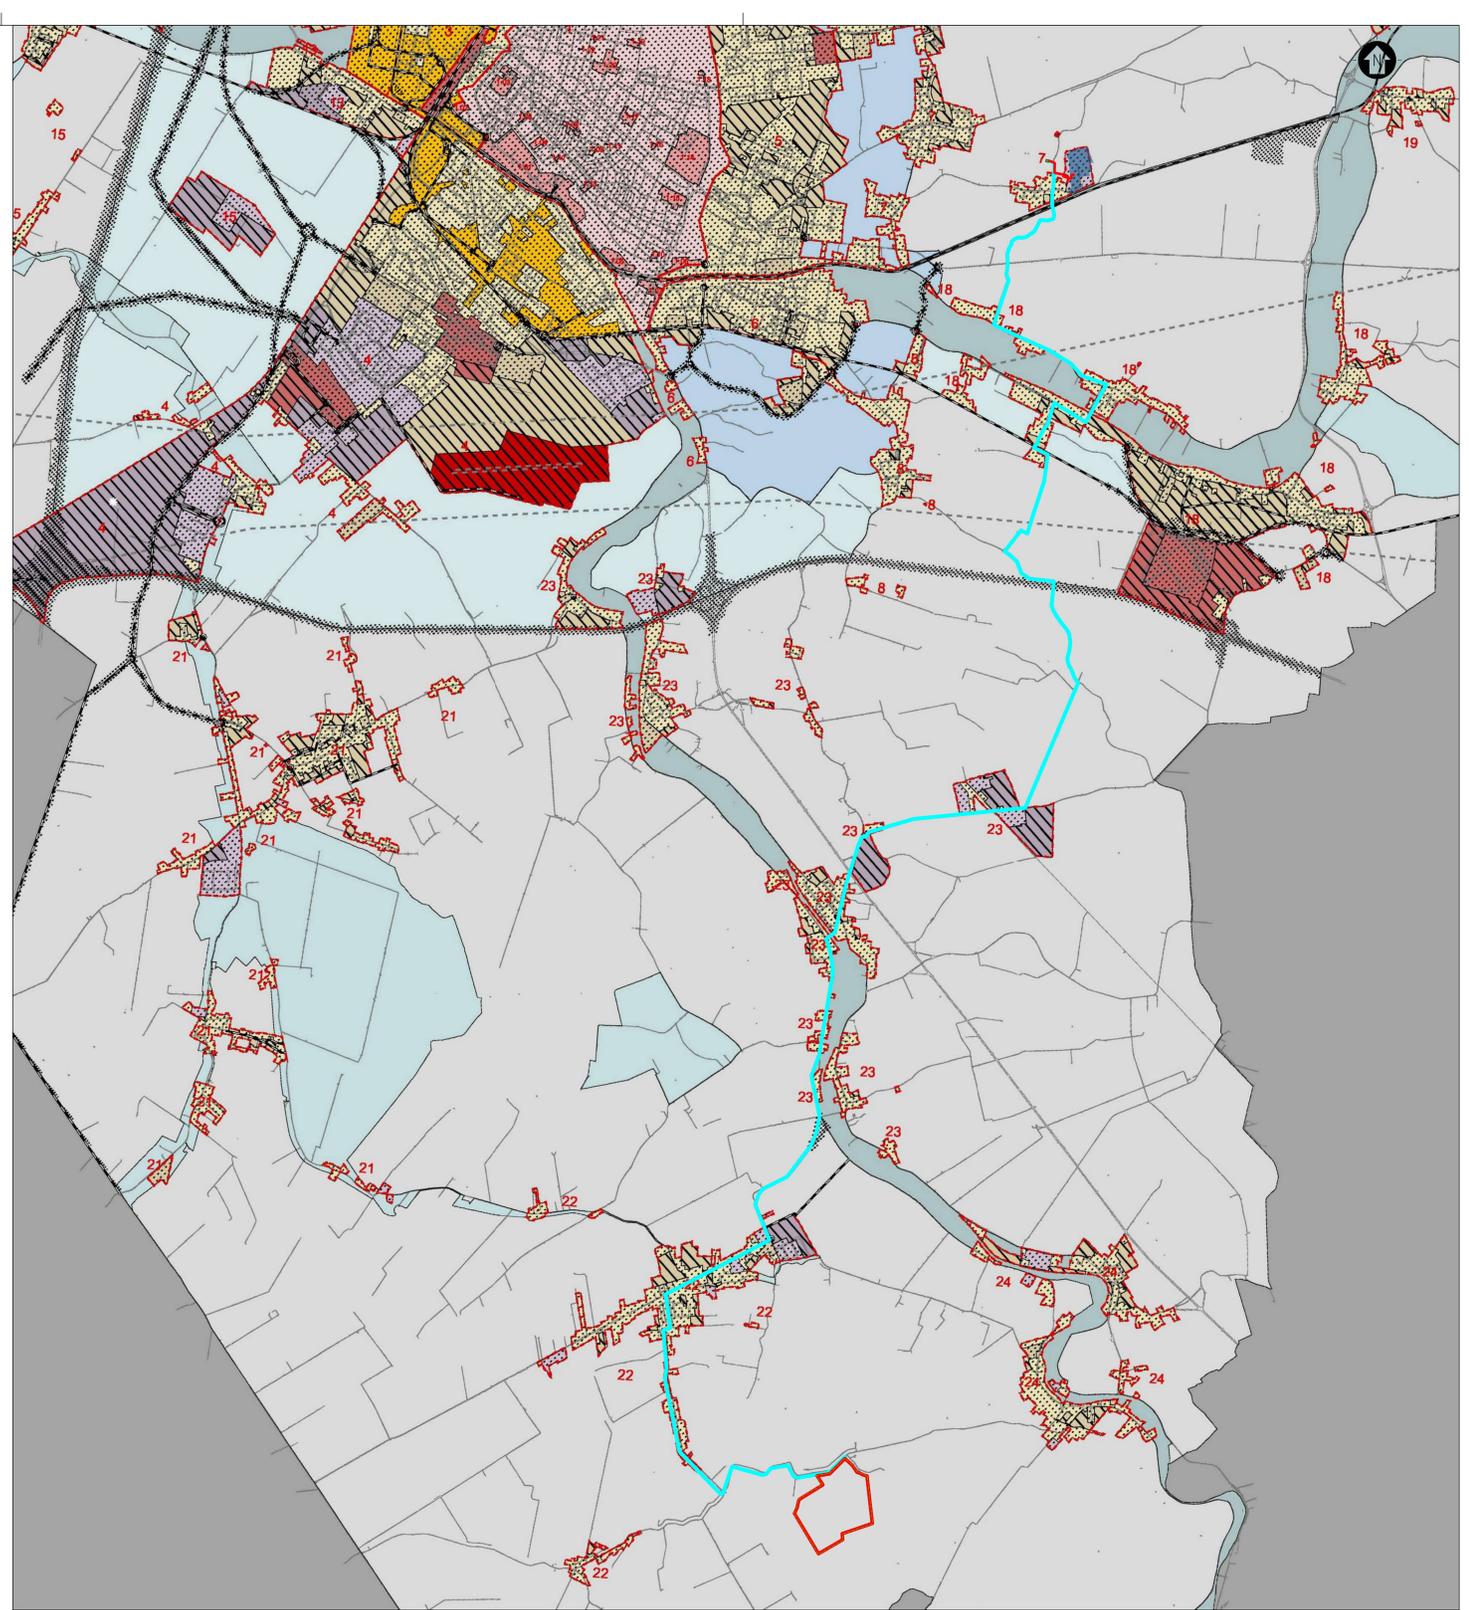

PIANO STRUTTURALE COMUNALE (PSC) – COMUNE DI FERRARA  
 FONTE: CONTENUTI DEL PSC – TAV. 4.2 GLI AMBITI

LEGENDA

- AREA LORDA IMPIANTO FV
- FASCE DI MITIGAZIONE ESTERNE
- CAVO INTERRATO MT
- CAVO INTERRATO AT
- AREA SSE
- AREA SE
- STRUTTURE INSEDIATIVE
- TERRITORIO URBANIZZATO
- TERRITORIO URBANIZZABILE
- TERRITORIO RURALE
- AMBITI
- CENTRI STORICI
- SUBAMBITI IN DEROGA
- AMBITI URBANI CONSOLIDATI
- AMBITI DA RIQUALIFICARE
- AMBITI PER NUOVI INSEDIAMENTI
- AMBITI CONSOLIDATI SPECIALIZZATI PER ATTIVITÀ PRODUTTIVE
- AMBITI SPECIALIZZATI PER ATTIVITÀ PRODUTTIVE DI NUOVO INSEDIAMENTO
- POLI FUNZIONALI ESISTENTI
- NUOVI POLI FUNZIONALI
- AMBITO AREE DI VALORE NATURALE E AMBIENTALE
- AMBITO AGRICOLO DI RILIEVO PAESAGGISTICO
- AMBITO AD ALTA VOCAZIONE PRODUTTIVA AGRICOLA
- AMBITO AGRICOLO PERIURBANO
- SUBAMBITO DI RIQUALIFICAZIONE AMBIENTALE E PAESAGGISTICA
- SUBAMBITO PARCO BASSANI
- AREE ECOLOGICAMENTE ATTREZZATE
- INFRASTRUTTURE DI PROGETTO
- CORRIDOI INFRASTRUTTURALI
- RISPETTO AEROPORTO

0	Emissione	ER	CG/MB	FB	febbraio 22
Rev.	Descrizione	Redatto	Verificato	Approvato	data

Proponente: <b>TEP</b> renewable energies TEP RENEWABLES (FERRARA PV) S.R.L. Viale Shakespeare, 71 - 00144 - Roma P. IVA e C.F. 16462341005 - REA RM - 1658414	Oggetto: <b>IMPIANTO FOTOVOLTAICO FERRARA</b> Comune di Ferrara (FE) Potenza 26,95 MWp DC - 23 MW AC PROGETTO DEFINITIVO
Progettati: Ing. Giulia Giombini - Iscritta all'Ordine degli Ingegneri di Viterbo al numero A 1099 Ing. Matteo Bertoni - Iscritto all'Ordine degli Ingegneri di Massa Carrara al n. 669	N. Torr: SA.102A Scale: 1 : 25000
21-00007-IT-FERRARA_SA_102A_Rev0_Inquadramento_PSC_Contenuti	
È VIETATA LA RIPRODUZIONE DI QUESTO DOCUMENTO SENZA PREVENTIVA AUTORIZZAZIONE SCRITTA DELLA TEP RENEWABLES ITALIA S.R.L.	