



PARTICOLARE - STRUTTURE SOSTEGNO MODULI TIPOLOGICI


SEZIONE 3 (TRASVERSALE)
SCALA 1:100

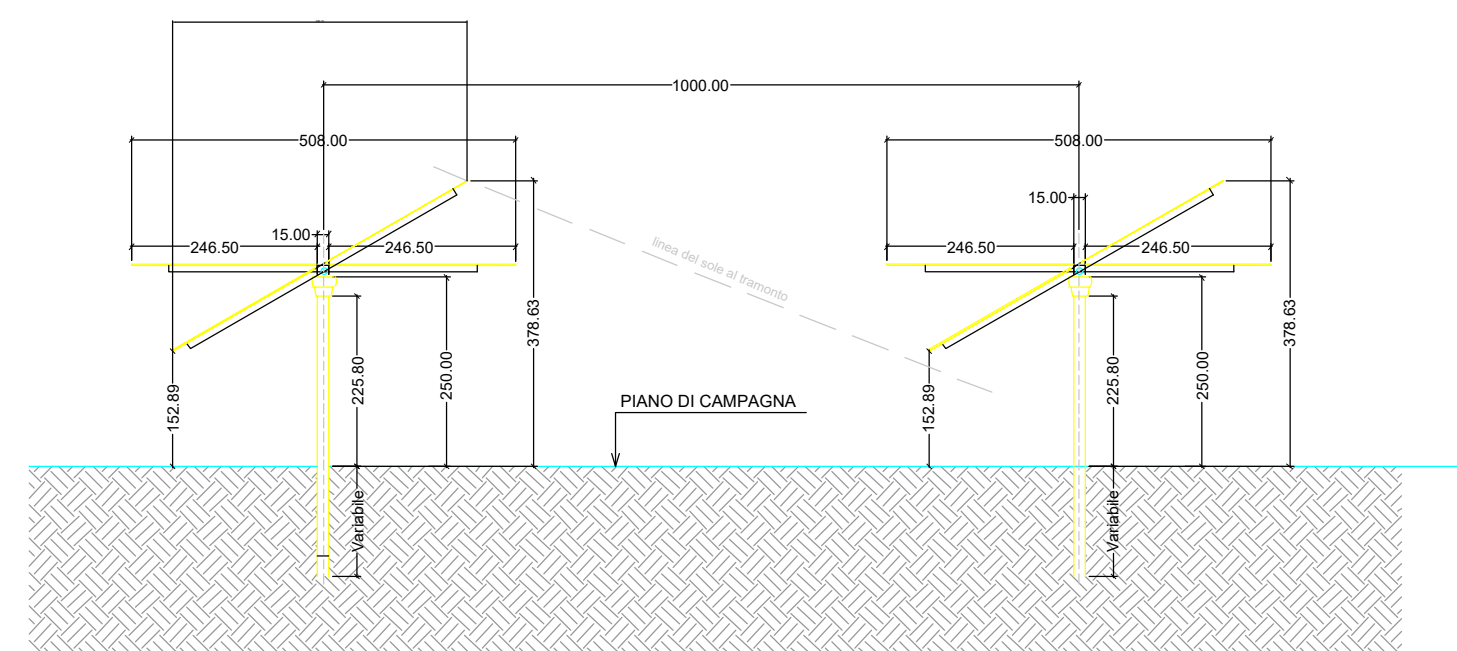


PIANTA
TIPO 1 (28 x 2)
SCALA 1:100

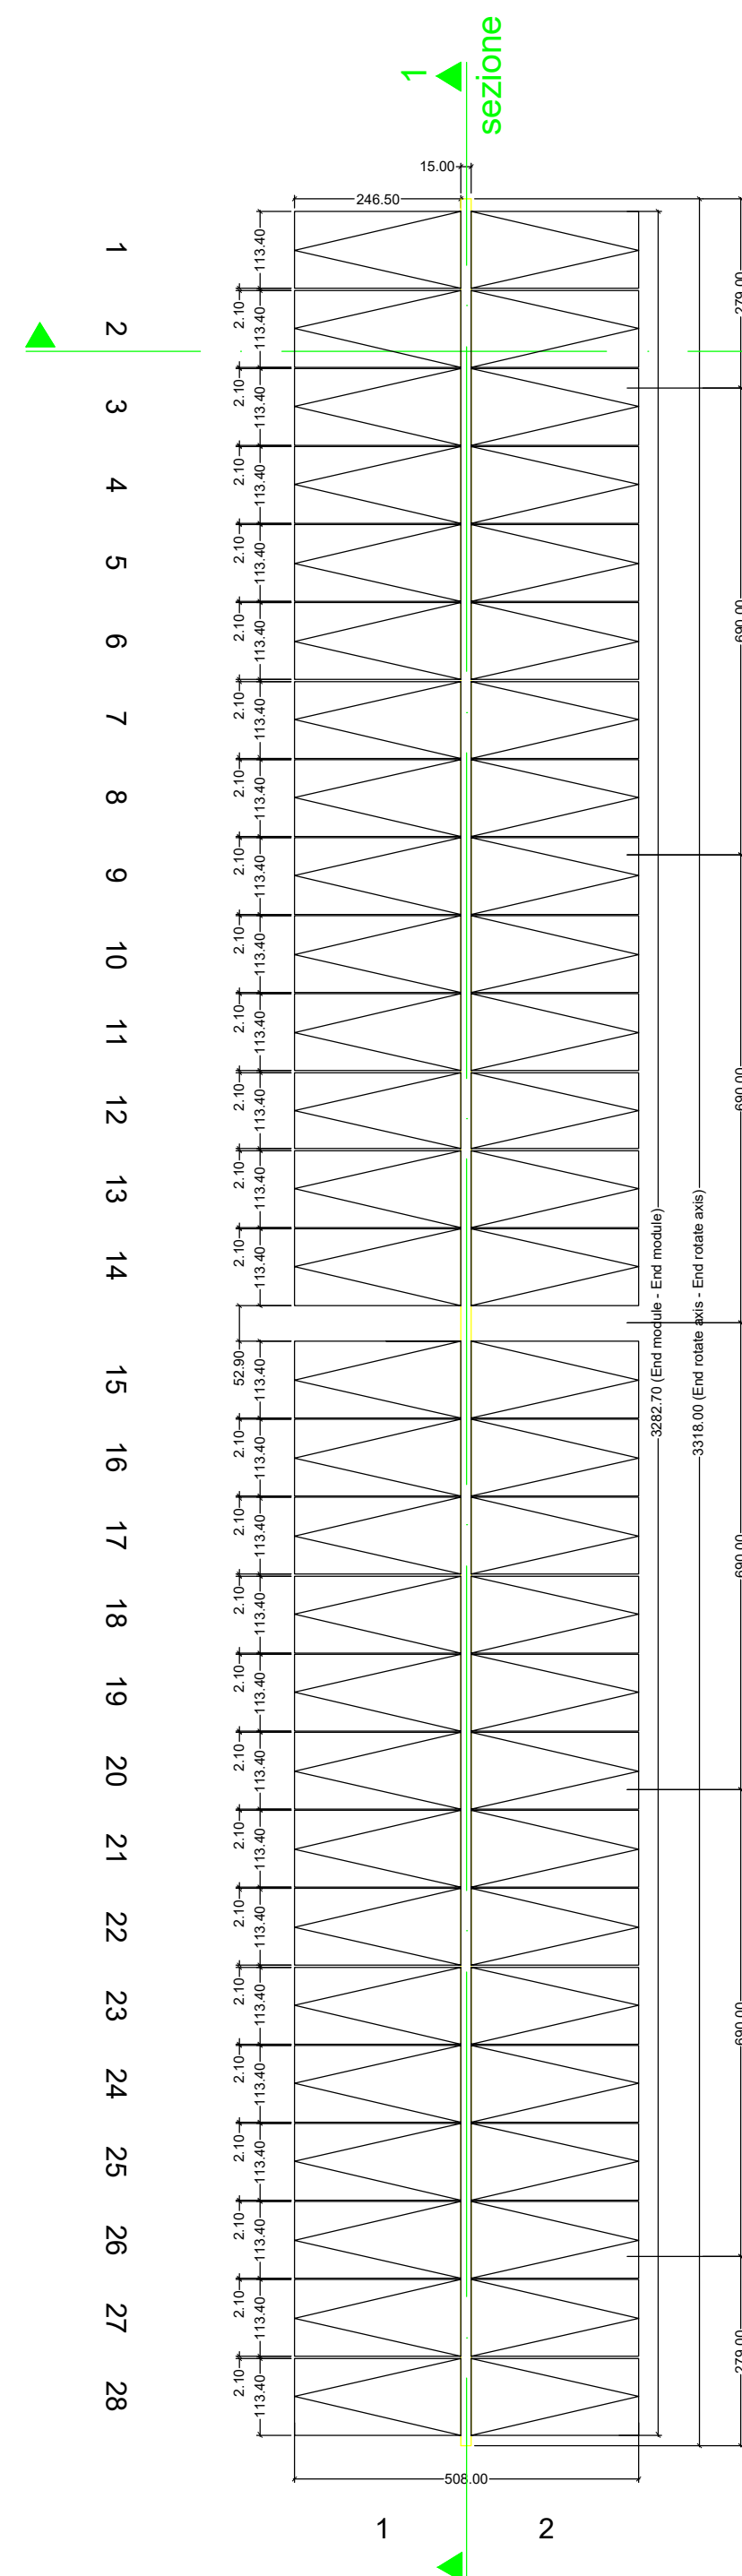

PIANTA
TIPO 1 (28 x 2)
SCALA 1:100


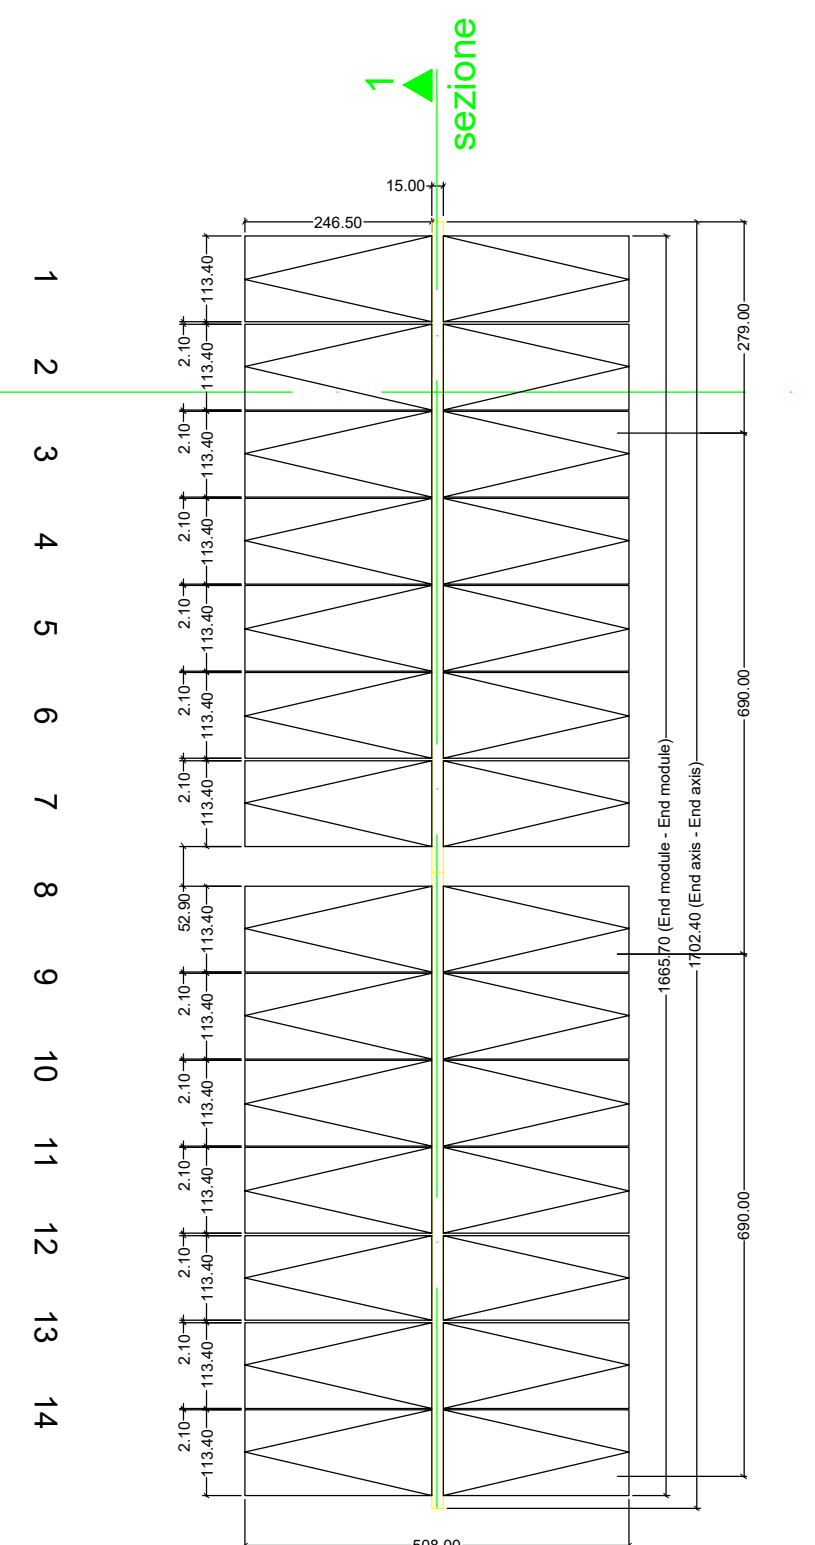


3
▲
sezione

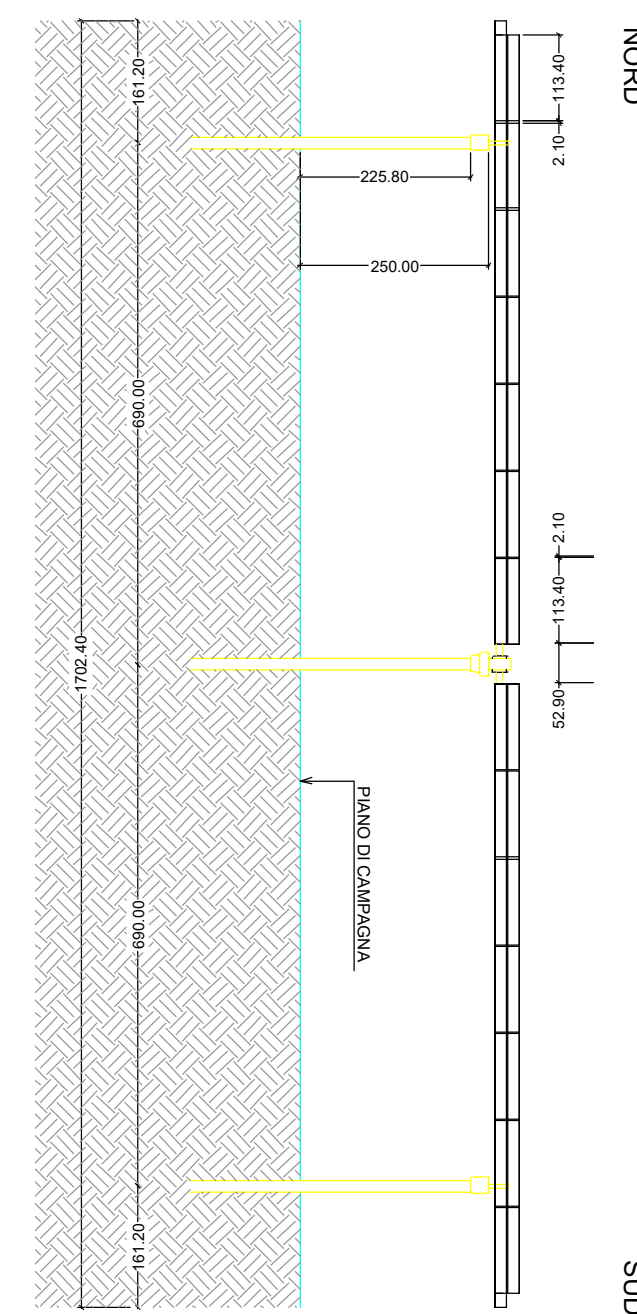

SEZIONE 2 (LONGITUDINALE)
TIPO 2 (14 x 2)
SCALA 1:100


SEZIONE 1 (LONGITUDINALE)
TIPO 1 (28 x 2)
SCALA 1:100

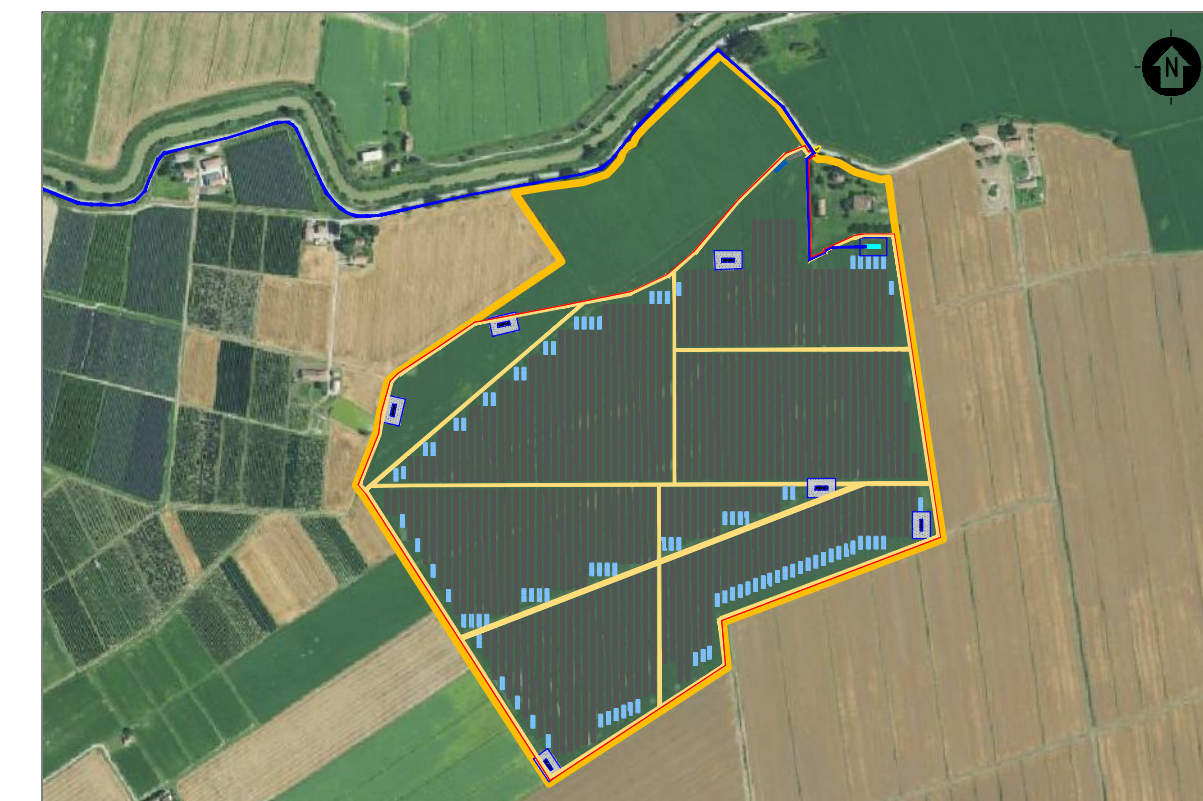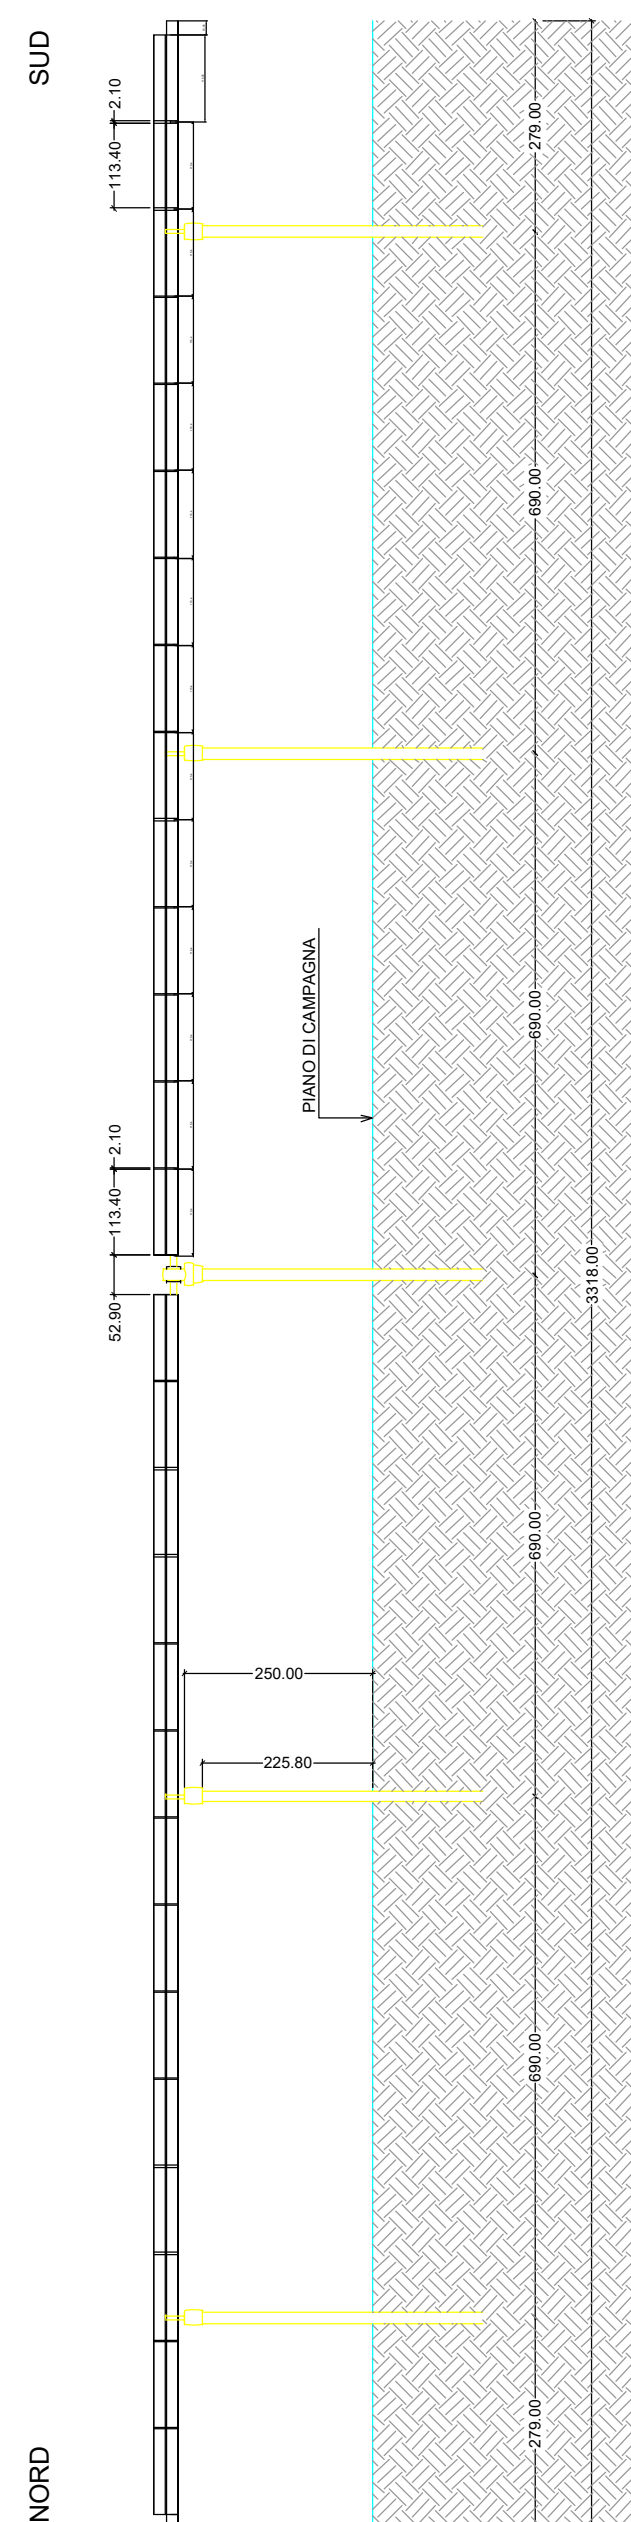

Legenda

n. 751 TRACKER (28x2 MODULI) con
tilt 30° e azimuth 0°
*** modulo Jinko da 595W 10.00 m

n. 89 TRACKER (14x2 MODULI)
con tilt 30° e azimuth 0°
*** modulo Jinko da 595W pitch 10.00 m

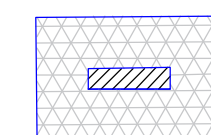

n. 6 Power station



Viabilita' interna



Recinzione in progetto



Ingresso impianto FV

Fascia di rispetto



Area impianto agrofotovoltaico



Cabine e uffici servizio personale



Cabina magazzino 12,2 x 4,9

Cabina di consegna

0	Emissione	LC	GG/MB	FB	febbraio 22
Rev.	Descrizione	Redatto	Verificato	Approvato	data

PropONENTE: 	TEP RENEWABLES (FERRARA PV) S.R.L. Viale Shakespeare, 71 - 00144 - Roma P. IVA e C.F. 16462341005 - REA RM - 1658414		
OGGETTO: 	IMPIANTO FOTOVOLTAICO FERRARA Comune di Ferrara (FE) Potenza 26,95 MWp DC - 23 MW AC		
PROGETTO DEFINITIVO			
PROGETTISTI:	Ing. Giulia Giombini - Iscritta all'Ordine degli Ingegneri di Viterbo al numero A 1009 Ing. Matteo Bertoneri - Iscritto all'Ordine degli Ingegneri di Massa Carrara al n. 669		
Tavola:	PARTICOLARE STRUTTURA SOSTEGNO MODULI		N. Tav:
Ref:	21-00007-IT-FERRARA_CV_T02_Rev0_Particolare strutture di sostegno moduli		Scale: 1 : 100
E' VIETATA LA RIPRODUZIONE DI QUESTO DOCUMENTO SENZA PREVENTIVA AUTORIZZAZIONE SCRITTA DELLA TEP RENEWABLES ITALIA S.R.L.			