




Cameretta di raccordo in C.A. - Scala 1:50

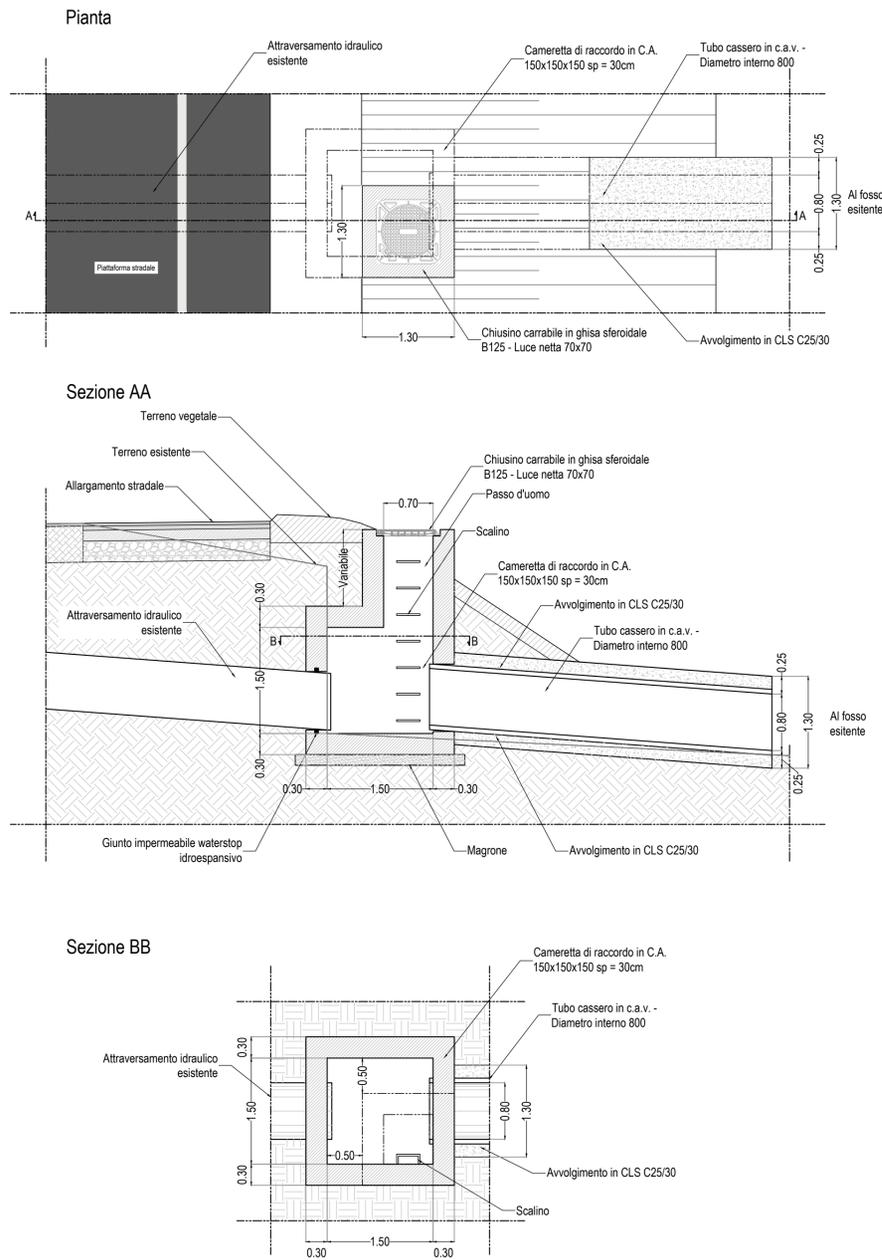

Tubazione cassero in C.A.V. - Sezione trasversale - Scala 1:10

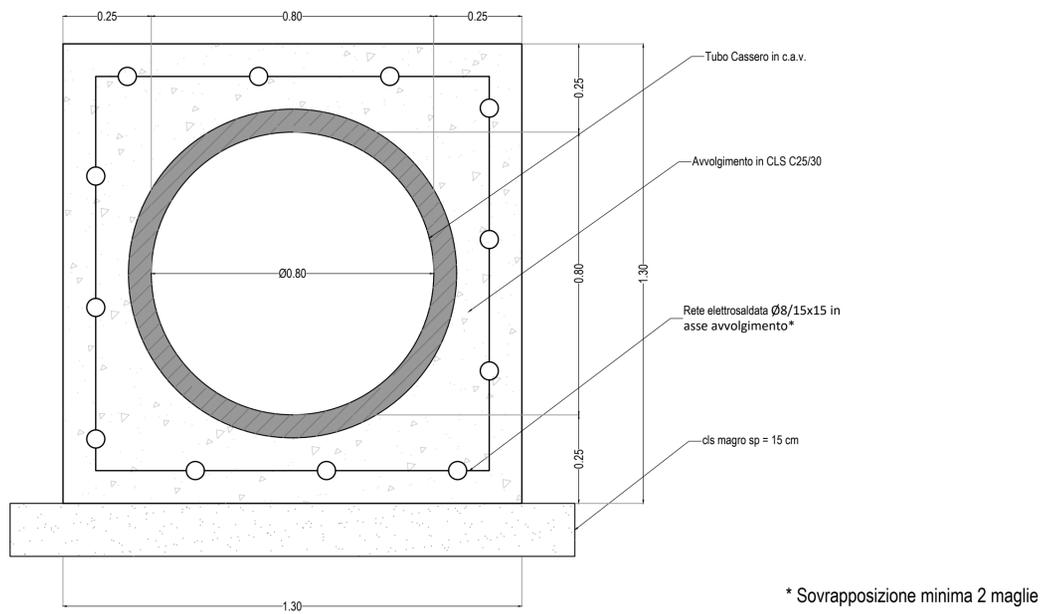


Embrice stradale - Scala 1:20

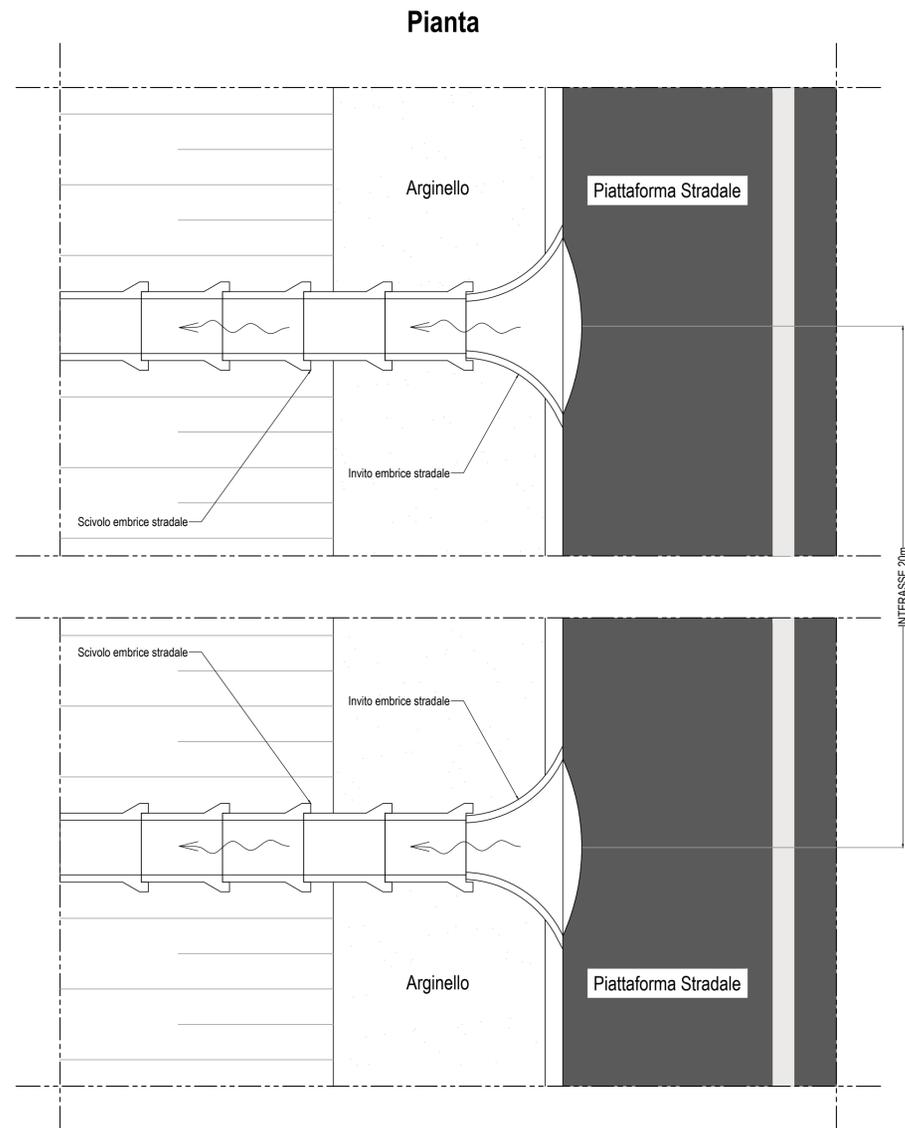


Particolari


Invito embrice stradale

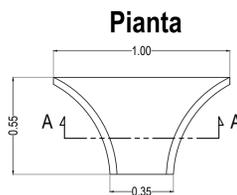


Sezione AA

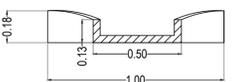

Scivolo embrice stradale

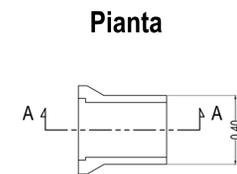

Sezione AA

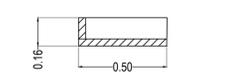

Anas Spa
STRUTTURA TERRITORIALE UMBRIA

DG 03-17
Accordo Quadro

CONTRATTO APPLICATIVO N. 09

CODICE SIL: ACMSPG00702EGENP-A1 CODICE CIG DERIVATO: YD82DBDB34

S.S. 3 "Flaminia" - Progettazione definitiva ed esecutiva dei lavori di potenziamento e riqualificazione dell'infrastruttura - Corsia di arrampicamento 1 dal km 108+900 al Km 109+900

IL PROGETTISTA E RESPONSABILE DELL'INTEGRAZIONE DELLE PRESTAZIONI SPECIALISTICHE (DPR207/10 ART 15 COMMA 12): Dott. Ing. LORENA RAGNACCI Ordine Ingegneri Provincia di Perugia n. A2857	INGEGNERI DELLA PROVINCIA DI PERUGIA N. 22857 LORENA RAGNACCI SECTORE CIVILE - INDIRIZZO SETTORE INDIRIZZO SETTORE INDIRIZZO SETTORE INDIRIZZO	PROGETTAZIONE COOPROGETTI Soc. Coop. - Sede Legale ed Operativa Via della Paggiora, 152 - 06024 Gubbio (PG) tel. +39-075-923011 - fax +39-075-9230150 www.cooprogetti.it
COORDINATORE PER LA SICUREZZA IN FASE DI PROGETTAZIONE: Ing. Luigino Capponi Ordine Ingegneri Provincia di Perugia n. A1092	DIRETTORE TECNICO Ing. Lorena Ragnacci Ordine Ingegneri Provincia di Perugia n. A2857	GRUPPO PROGETTAZIONE Ing. Daniela Pelle Ing. Moreno Panfilii Ing. Mania Angelani Arch. Paolo Ghirelli Arch. Antonella Strati Ing. Edoardo Filippetti Ing. Costanza Cecchetti Arch. Enrico Costa Arch. Alessio Mazzarelli Arch. Isabella Morelli

IDRAULICA DI PIATTAFORMA

PARTICOLARI IDRAULICI

CODICE PROGETTO	FASE	NOME FILE	REVISIONE	SCALA	
17063	E	T00ID00IDRDC01_A	A	varie	
A	Emissione	Luglio 2022	M. Angeloni	M. Panfilii	L. Ragnacci
REV.	DESCRIZIONE	DATA	REDATTO	VERIFICATO	APPROVATO