


Regione UMBRIA
Provincia di PERUGIA
Comune di SPOLETO

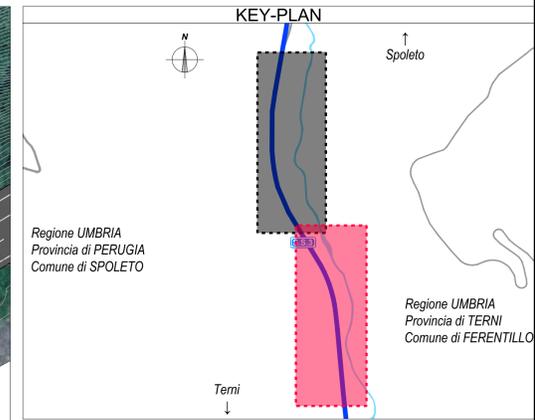

LEGENDA IDRAULICA


ESISTENTE:

- Canaletta muro
- Bordo fossato
- Centro fossato
- Scorimento
- Tubo interrato
- Caditoia

IN PROGETTO:

- Cameretta di raccordo come da particolare
- Attraversamento idraulico

Regione UMBRIA
Provincia di PERUGIA
Comune di SPOLETO

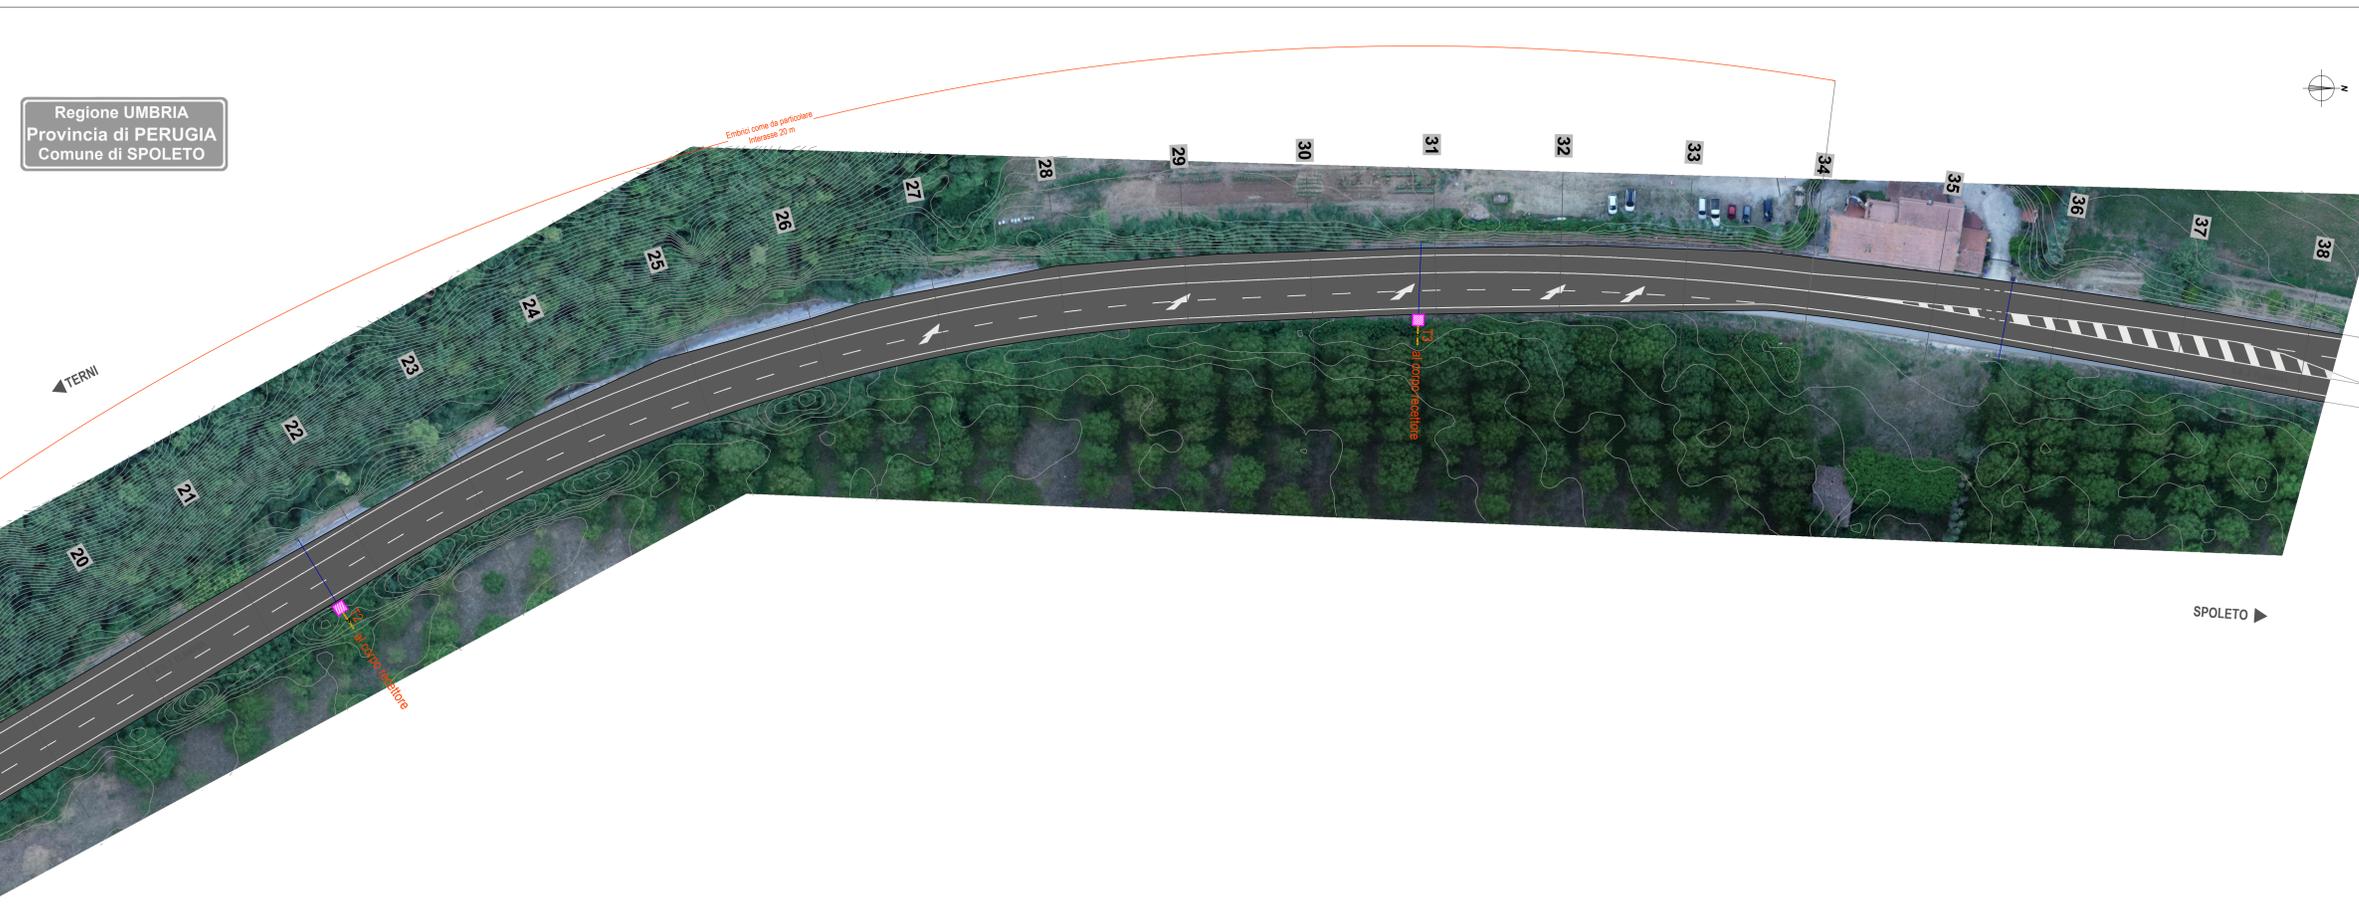

Anas Spa
STRUTTURA TERRITORIALE UMBRIA

DG 03-17
Accordo Quadro
CONTRATTO APPLICATIVO N. 09
CODICE SIL: ACMSPG00702EGENP-A1 CODICE CIG DERIVATO: YD82DBB34
S.S. 3 "Flaminia" - Progettazione definitiva ed esecutiva dei lavori di potenziamento e riqualificazione dell'infrastruttura - Corsia di arrampicamento 1 dai km 108+900 al Km 109+900

IL PROGETTISTA E RESPONSABILE DELL'INTEGRAZIONE DELLE PRESTAZIONI SPECIFICHE (DIPROVITTO ART. 15 COMMA 12)
Dott. Ing. LORENA RAGNACCI
Ordine Ingegneri Provincia di Perugia n. A2857

COORDINATORE PER LA SICUREZZA IN FASE DI PROGETTAZIONE
Ing. Lughino Coppini
Ordine Ingegneri Provincia di Perugia n. A1092

IL GEOLOGO
Dott. Geol. Fausto Pecci
Ordine dei geologi della Regione Umbria n. 71

IL RESP. DEL PROCEDIMENTO
Ing. Andrea Premorco

PROGETTAZIONE
cooprogetti
COOPROGETTI (Soc. Coop. - Sede Legale nel Distretto di Perugia n. A2857)
Via della Pace, 12 - 06124 Perugia (PG)
tel. 075/521111 - fax 075/521112
www.cooprogetti.it

DIRETTORE TECNICO
Ing. Lorenzo Ragnacci
Ordine Ingegneri Provincia di Perugia n. A2857

GRUPPO PROGETTAZIONE
Ing. Danilo Pecci
Ing. Alfonso Piffetti
Ing. Maria Angelini
Arch. Paolo Ghirelli
Arch. Antonello Strati
Ing. Edoardo Filippetti
Ing. Costanza Cicchetti
Arch. Enrico Costi
Arch. Alessia Mozzarelli
Arch. Isabella Morelli

IDRAULICA DI PIATTAFORMA
PLANIMETRIA IDRAULICA

CODICE PROGETTO	NOME FILE	REVISIONE	SCALA
17063	T00000DRPL01_A	A	1:500

FASE	WEB	COD. DISCIPLINA	TIPO ELAB.	PROG. ELAB.	REVISIONE	SCALA
E		T0010100010R	PL	01	A	1:500

REV.	DESCRIZIONE	DATA	REDATTO	VERIFICATO	APPROVATO
A	Emissione	Luglio 2022	M. Angelini	M. Parilli	L. Ragnacci