




Prospetto A-A

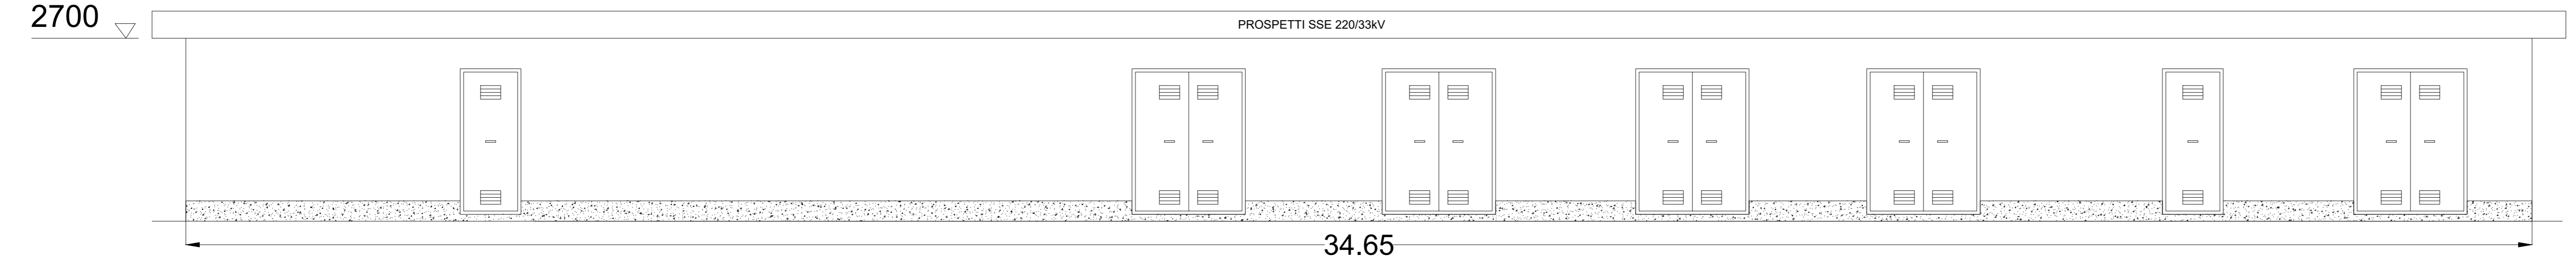


Prospetto C-C

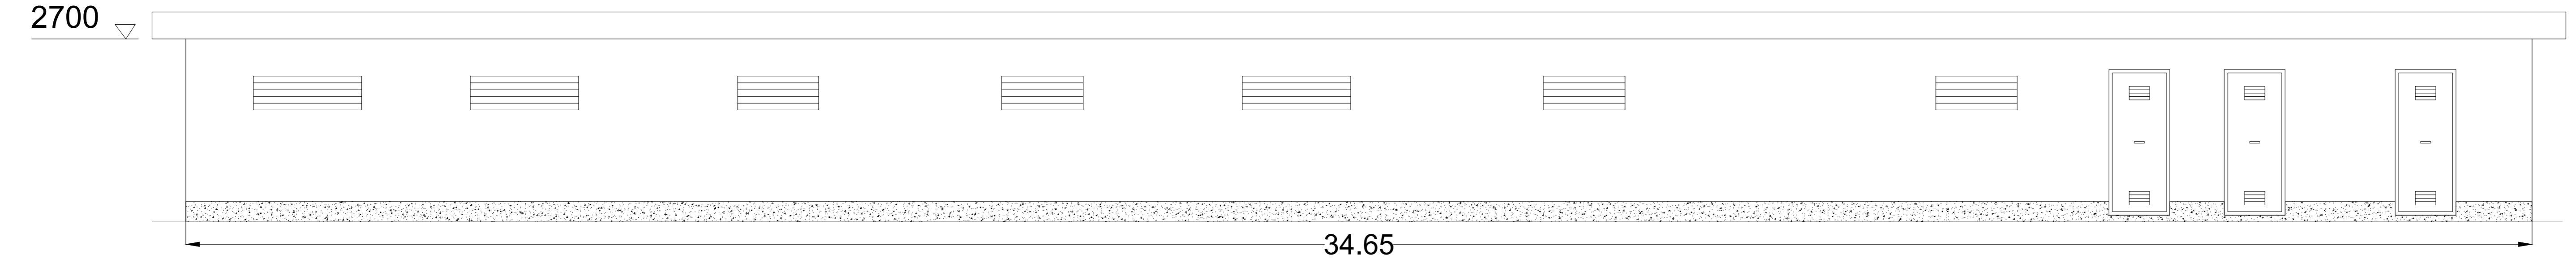

Prospetto B-B

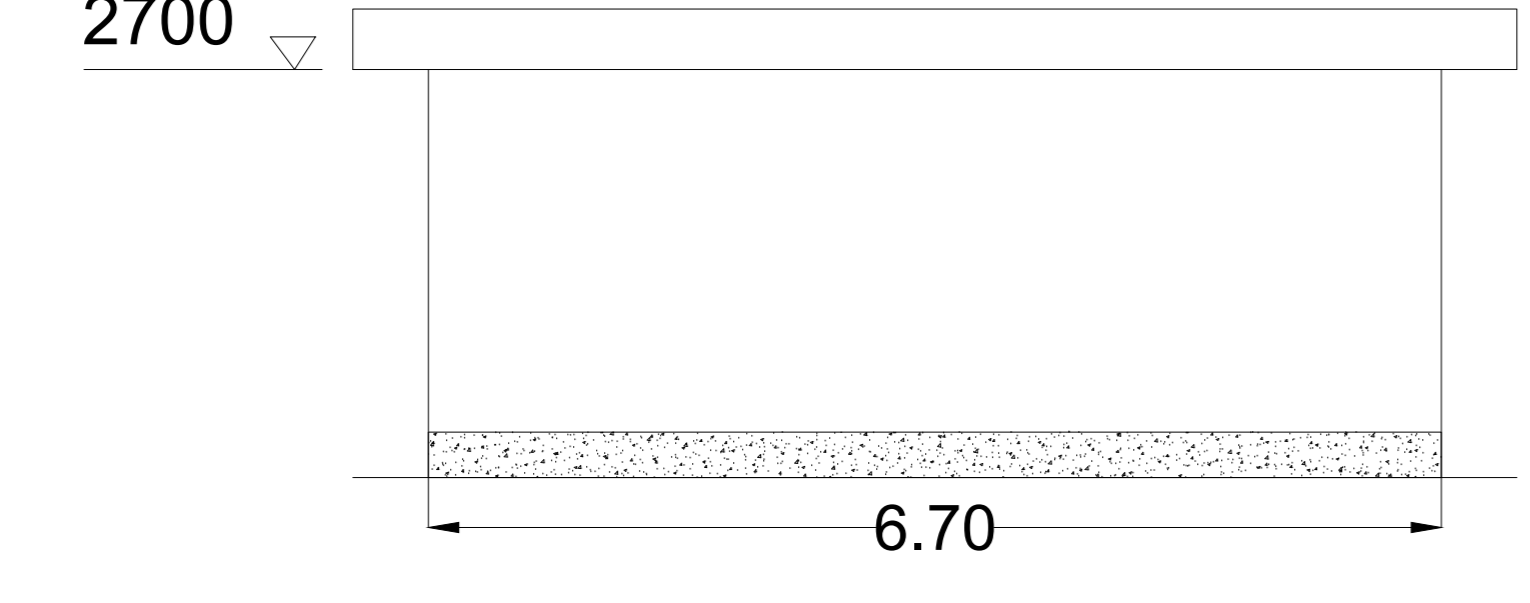

Prospetto D-D

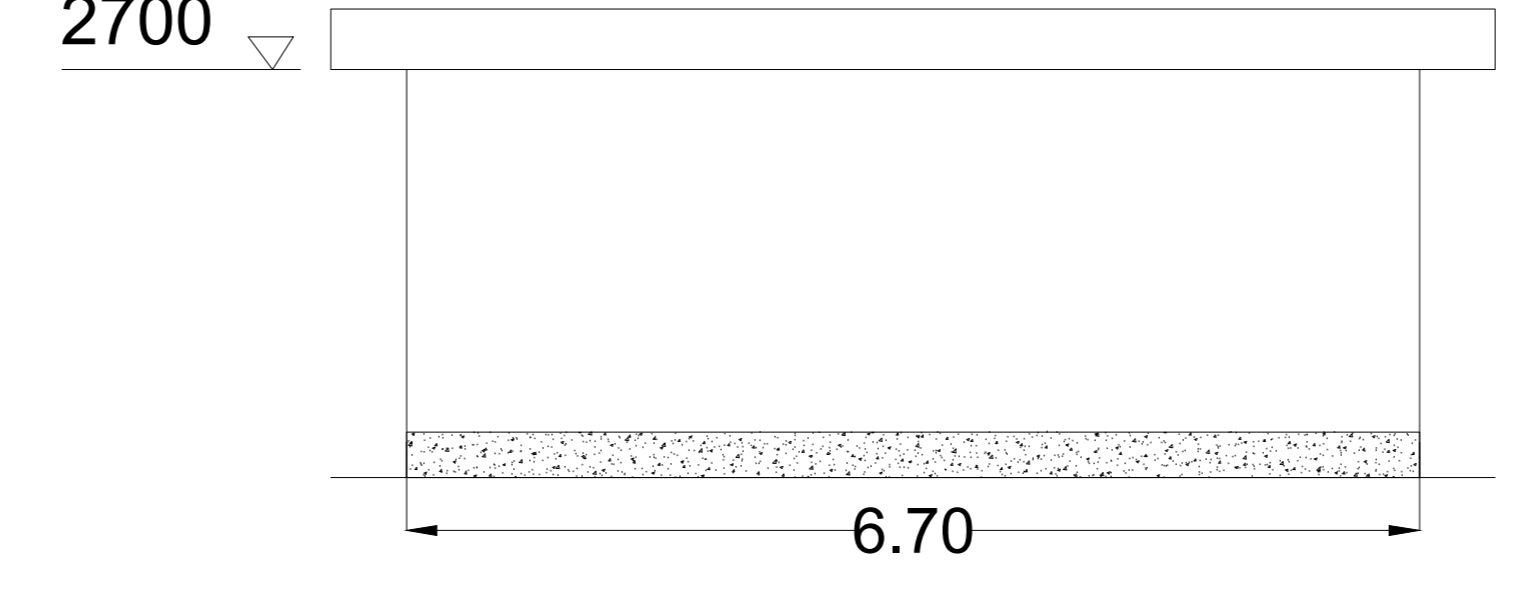


Sezione E-E



Green & Green S.r.l.  
Via V. Alfieri, snc,  
81036 Ronde (CB) - Italy  
P. IVA 02500010782  
Ph. (+39) 0984 846295  
Fax (+39) 0984 1214470  
info@greengreen.it  
www.greengreen.it

**green & green**  
WE ENGINEERING

Il tecnico  
Ing. Leonardo Splendido



00	15/12/2021	Prima Emissione	G. Alfano	G. Alfano	L. Splendido
REV.	DATA	DESCRIZIONE	PREPARIATO	CONTROLLATO	APPROVATO
PROGETTO			CARBONIA PROGETTO DEFINITIVO		
NOME FILE: GRE_EEC_D_24_IT_M_15012.00.005_00_Pianta prospetti e sezioni edifici di sottostazione 220/33 kV			FORMATO: A0	SCALA: 1:200	SCALA PLOT: 1:50
CLASSIFICAZIONE:			FOGLIO: 1	di 1	
CAMPO DI UTILIZZO:			TITOLO: Pianta prospetti e sezioni edifici di sottostazione 220/33 kV		
VALIDATO DA:	D. Napoli		CODICE GRE		
VERIFICATO DA:	A. Provasi / M. Maris / P. Tocchio		GRE	EEC	D
ESILABORAZIONE:	2	4	I	T	W
			1	5	0
			1	2	0
			0	0	0
			5	0	0
			0	5	0
			0	0	0