




LEGENDA DEI COLORI E SIMBOLI IN CARTA:

- - - - Cavidotto AT
- - - - Cavidotto MT
- Futura Stazione Elettrica (SE) di Smistamento 220 kV di Terna
- Sottostazione
- Sottostazione altri produttori

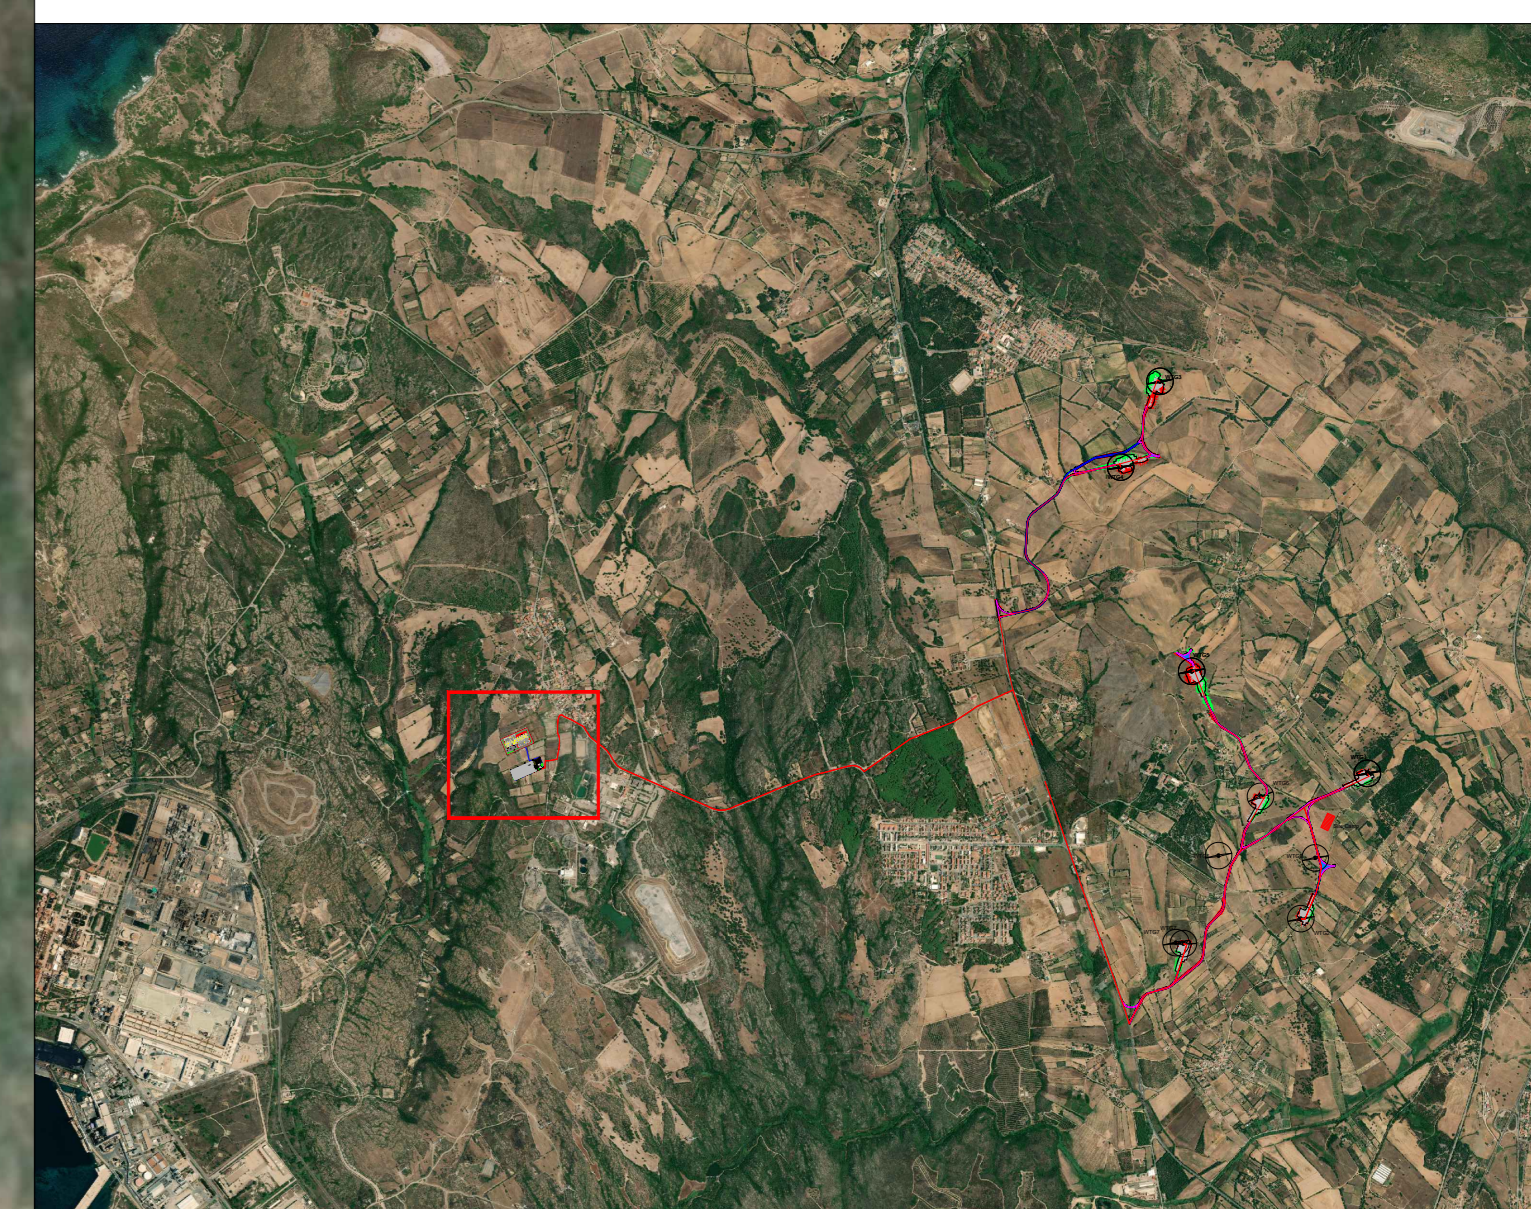

Green & Green S.r.l.
Via V. Affari, snc,
87030 Rende (CS) - Italy
P.IVA 02900010782
Ph. (+39) 0984 846295
Fax (+39) 0984 171470
info@greengreen.it
www.greengreen.it

Il tecnico
Ing. Leonardo Sblendido

REV.	DATA	DESCRIZIONE	PREPARATO	CONTROLLATO	APPROVATO
00	15/12/2021	Prima Emissione	V. Quararano	G. Alfano	L. Sblendido
PROGETTO		CARBONIA PROGETTO DEFINITIVO			
NOME FILE		GRE.EEC.D.24.IT.W.15012.00.D14.01.PLANIMETRIA INQUADRAMENTO SOTTOSTAZIONE MT/AT E STALLO DI CONDIVISIONE E CONSEGNA RTN SU ORTOFOTO.pdf			
CLASSIFICAZIONE:		FORMATO:	SCALA:	SCALA PLOT:	FOGLIO:
		A0	1:1000	1:1	1 di 1
CAMPO DI UTILIZZO:		TITOLO: PLANIMETRIA INQUADRAMENTO SOTTOSTAZIONE MT/AT E STALLO DI CONDIVISIONE E CONSEGNA RTN SU ORTOFOTO			
VALIDATO DA: D. Nespoli		CODICE GRE			
VERIFICATO DA: L. Cingolani / M. Pucellà		GRUPPO:	FUNZIONE:	TIPO:	ENTRANTE:
ESALUBRATORI:		GRE	EEC	D	24
		IT	W	15	0120001400