


- LEGENDA DEI COLORI E SIMBOLI IN CARTA:**
- Cavidotto MT (Cluster 2)
 - Cavidotto MT (Cluster 3)
 - Cavidotto MT (Cluster 1)
 - Cavidotto AT
 - Futura Stazione Elettrica (SE) di Smistamento 220 kV
 - Sottostazione utente
 - WTG
 - Piazzola
 - Pozzeton per giunti

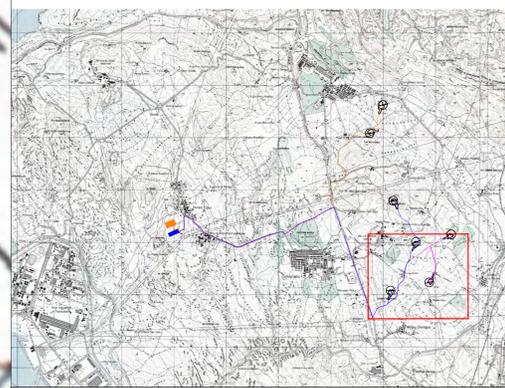


Green & Green S.r.l.
Via V. Alfieri, snc,
81036 Ronde (CS) - Italy
P.IVA 02500010782
Ph. (+39) 0984 846295
Fax (+39) 0984 1214470
info@greengreen.it
www.greengreen.it


green & green
we engineer

Il tecnico
Ing. Leonardo Sblendido

00	15/12/2021	Prima Emissione	L. Rossetti	G. Alfano	L. Sblendido
REV.	DATA	DESCRIZIONE	PREPARATO	CONTROLLATO	APPROVATO
		CARBONIA PROGETTO DEFINITIVO			
		CODICE GRE GREEC D 2 4 T W 1 5 0 1 2 0 0 4 0 0 0			
GRE VALIDAZIONE VALIDATA DA: A. Puosi VERIFICATA DA: M. Porcellini		CLASSIFICAZIONE: A0 FORMATO: A0 SCALA: 1:2000 SCALA PLOT: 1:1 FOGLIO: 1 di 5 CAMPO DI UTILIZZO: Planimetria di dettaglio IGM CAVIDOTTO MT			

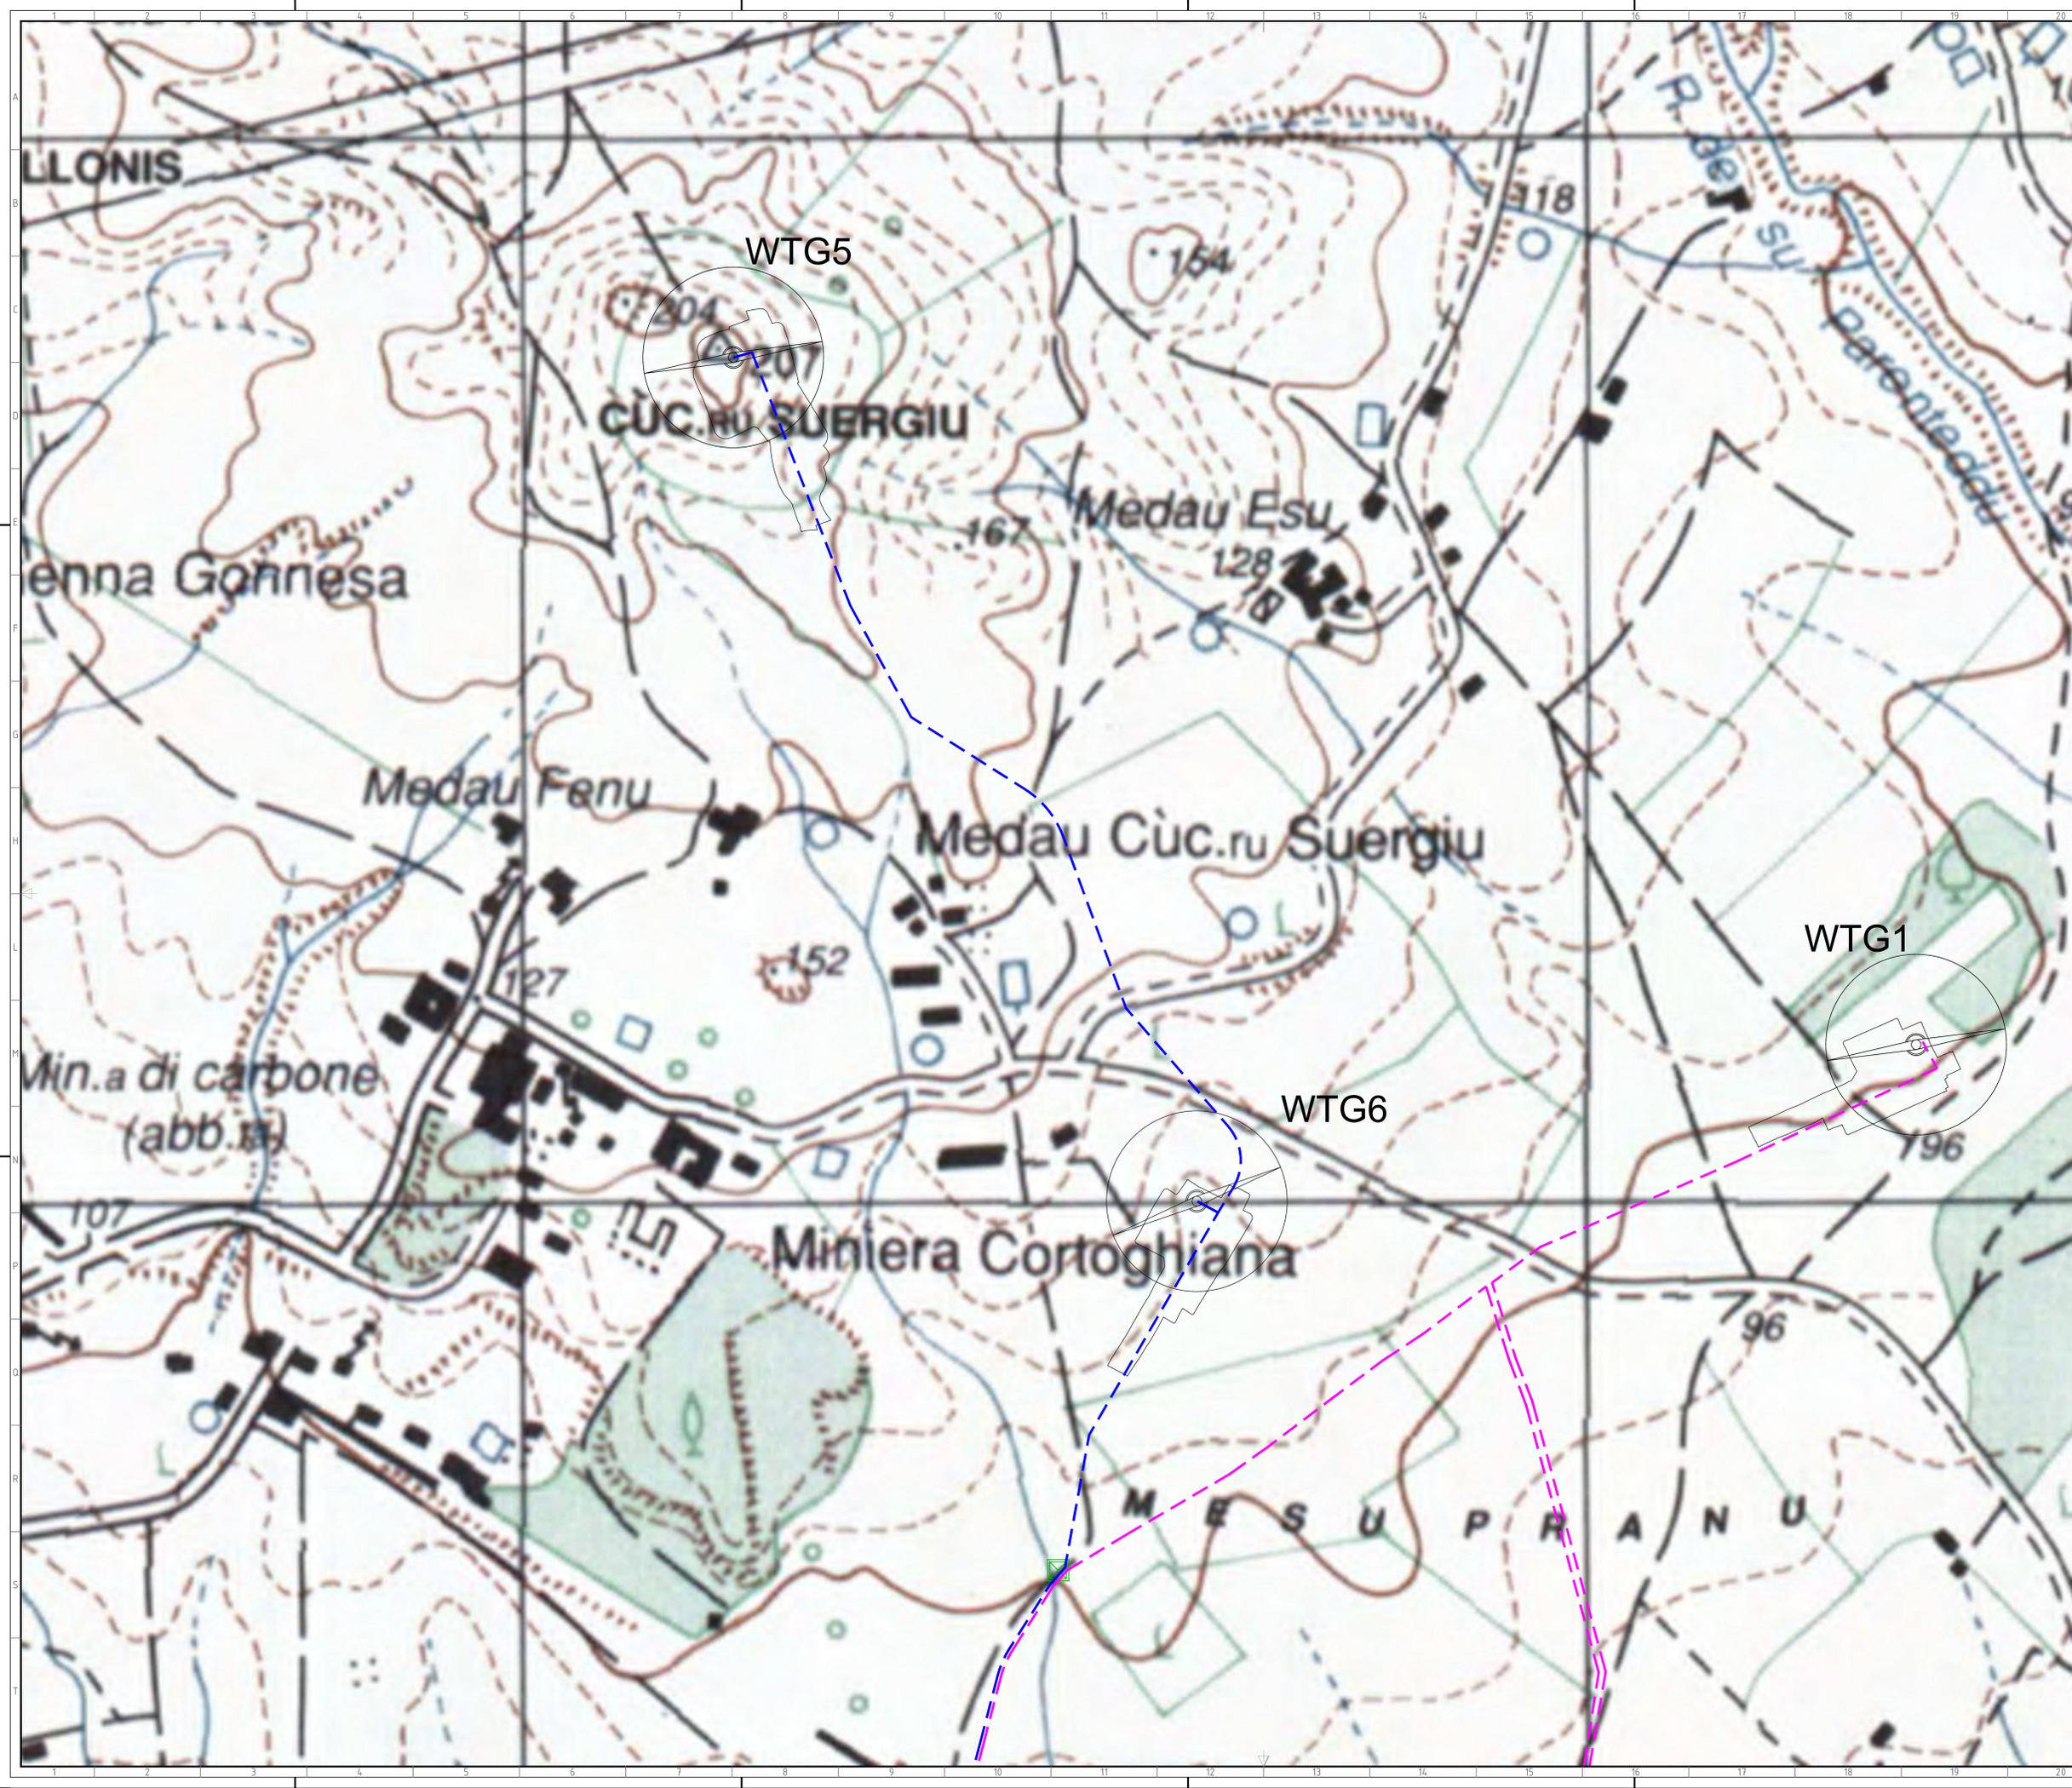


- LEGENDA DEI COLORI E SIMBOLI IN CARTA:**
- Cavidtto MT (Cluster 2)
 - Cavidtto MT (Cluster 3)
 - Cavidtto MT (Cluster 1)
 - Cavidtto AT
 - Futura Stazione Elettrica (SE) di Smistamento 220 kV
 - Sottostazione utente
 - WTG
 - Piazzola
 - Pozzettoni per giunti

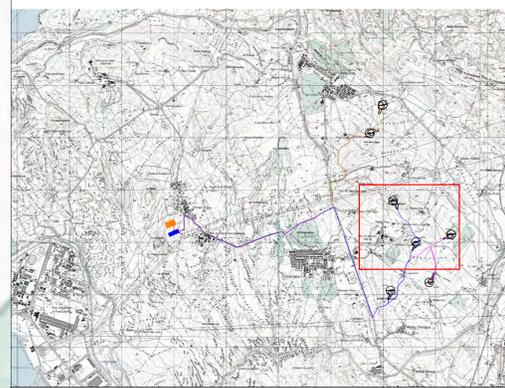


Green & Green S.r.l.
Via V. Alfieri, snc,
51035 Roncole (CS) - Italy
P.IVA 02500010782
Ph. (+39) 0984 846295
Fax (+39) 0984 1214470
info@greengreen.it
www.greengreen.it

Il tecnico
Ing. Leonardo Sblendito

00	15/12/2021	Prima Emissione	L. Rossetti	G. Alfano	L. Sblendito
REV.	DATA	DESCRIZIONE	PREPARATO	CONTROLLATO	APPROVATO
PROGETTO		CARBONIA PROGETTO DEFINITIVO			
NOME FILE		GRE.EEC.D.24.IT.W.15012.00.040.00_Planimetria di dettaglio IGM CAVIDOTTO MT.pdf			
CLASSIFICAZIONE:	FORMATO:	SCALA:	SCALA PLOT:	FOGLIO:	
	A0	1:2000	1:1	2 di 5	
CAMPO DI UTILIZZO:	TITOLO: Planimetria di dettaglio IGM CAVIDOTTO MT				
VALIDAZIONE		CODICE GRE			
VERIFICATO DA:	A. Puosi				
COLLABORATORI:	M. Porcellini	GR	EE	CC	DD
		2	4	1	TW
		1	5	0	1
		2	0	0	0
		4	0	0	0
		0	0	0	0

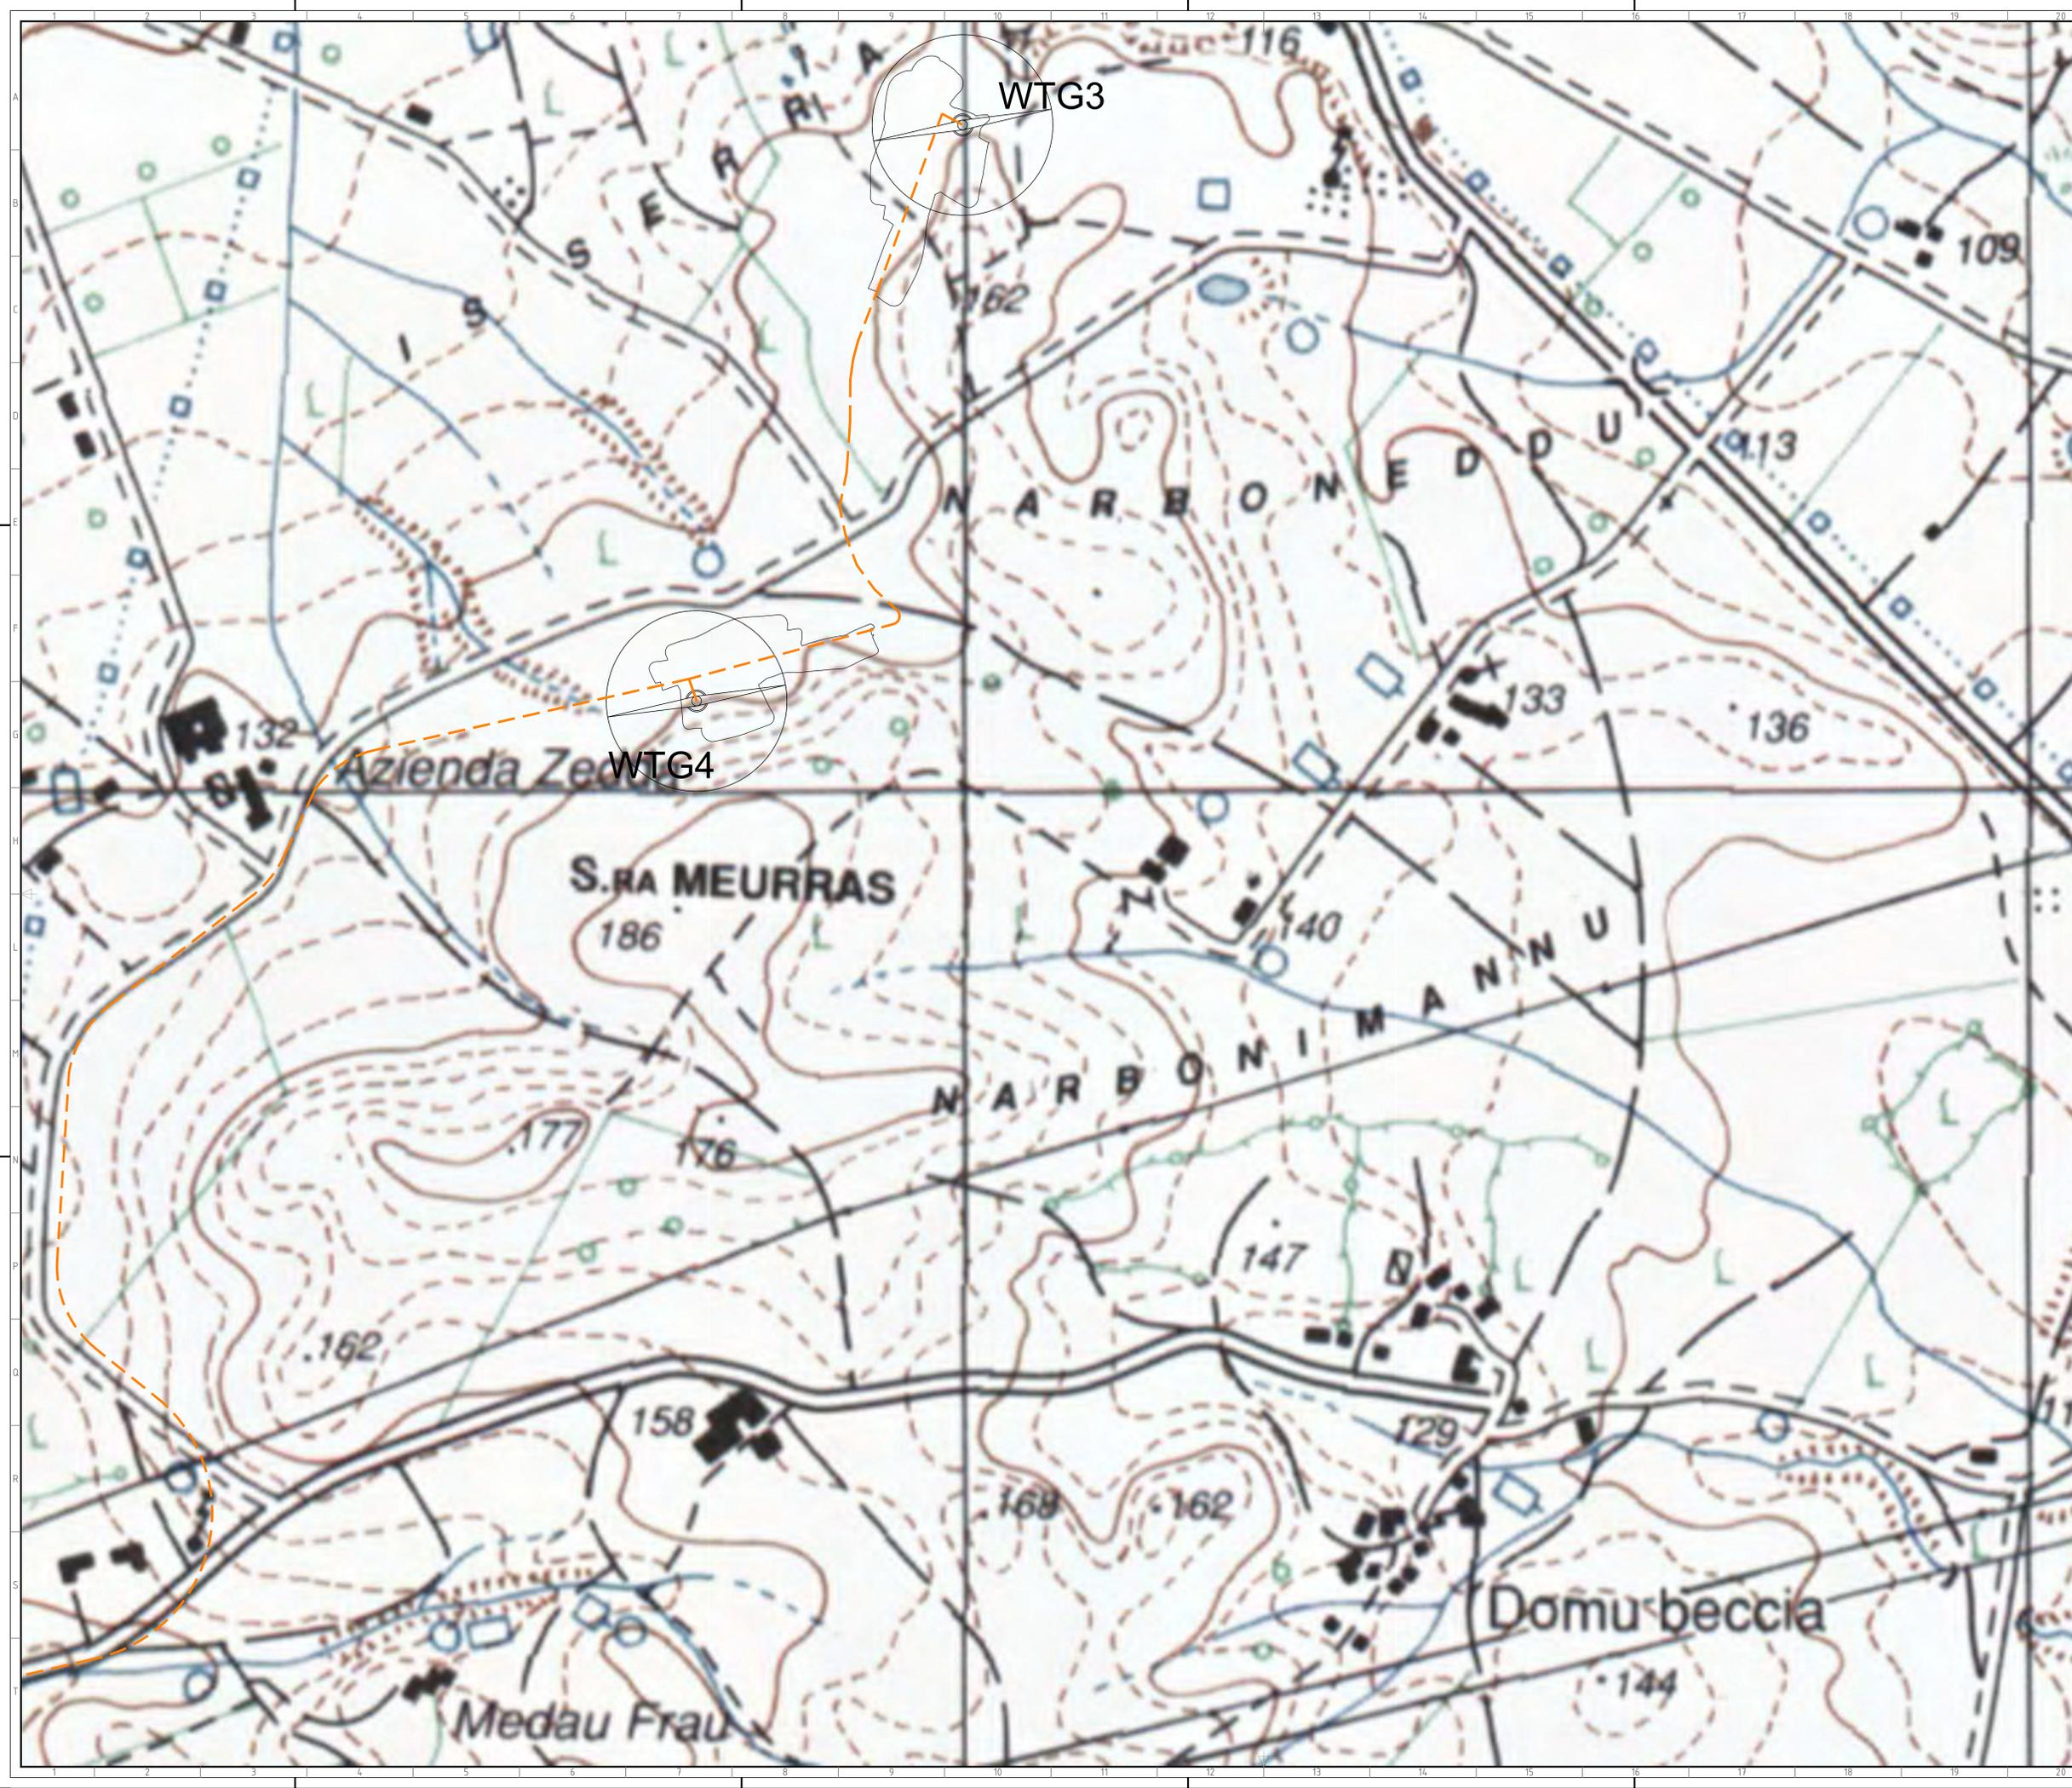


- LEGENDA DEI COLORI E SIMBOLI IN CARTA:**
- Cavidotto MT (Cluster 2)
 - Cavidotto MT (Cluster 3)
 - Cavidotto MT (Cluster 1)
 - Cavidotto AT
 - Futura Stazione Elettrica (SE) di Smistamento 220 kV
 - Sottostazione utente
 - WTG
 - Piazzola
 - Pozzettoni per giunti

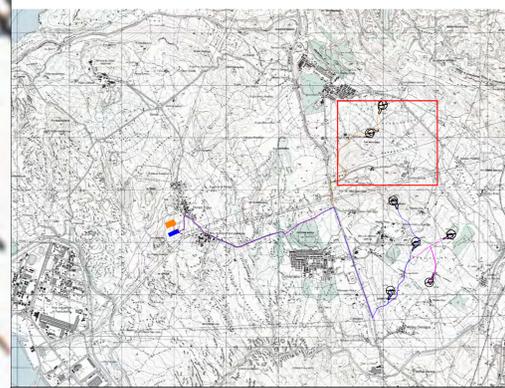

Green & Green S.r.l.
Via V. Affari, snc,
87036 Rende (CS) - Italy
P.IVA 02500010782
Ph. (+39) 0984 846295
Fax (+39) 0984 1214470
info@greengreen.it
www.greengreen.it


Il tecnico
Ing. Leonardo Sblendido

00	15/12/2021	Prima Emissione	L. Rossetti	G. Alfano	L. Sblendido
REV.	DATA	DESCRIZIONE	PREPAREDATO	CONTROLLATO	APPROVATO
PROGETTO			CARBONIA PROGETTO DEFINITIVO		
NOME FILE: GRE.EEC.D.24.IT.W.15012.00.040.00_Planimetria di dettaglio IGM CAVIDOTTO MT.pdf					
CLASSIFICAZIONE:		FORMATO:	SCALA:	SCALA PLOT:	FOGLIO:
		A0	1:2000	1:1	3 di 5
CAMPO DI UTILIZZO:			TITOLO:		
			Planimetria di dettaglio IGM CAVIDOTTO MT		
VERIFICATA DA: A. Puosil					
VERIFICATO DA: M. Porcellini					
CODICE GRE					
GRE	EEC	D	24	IT	W
1	5	0	1	2	0
0	0	0	0	4	0
0	0	0	0	0	0

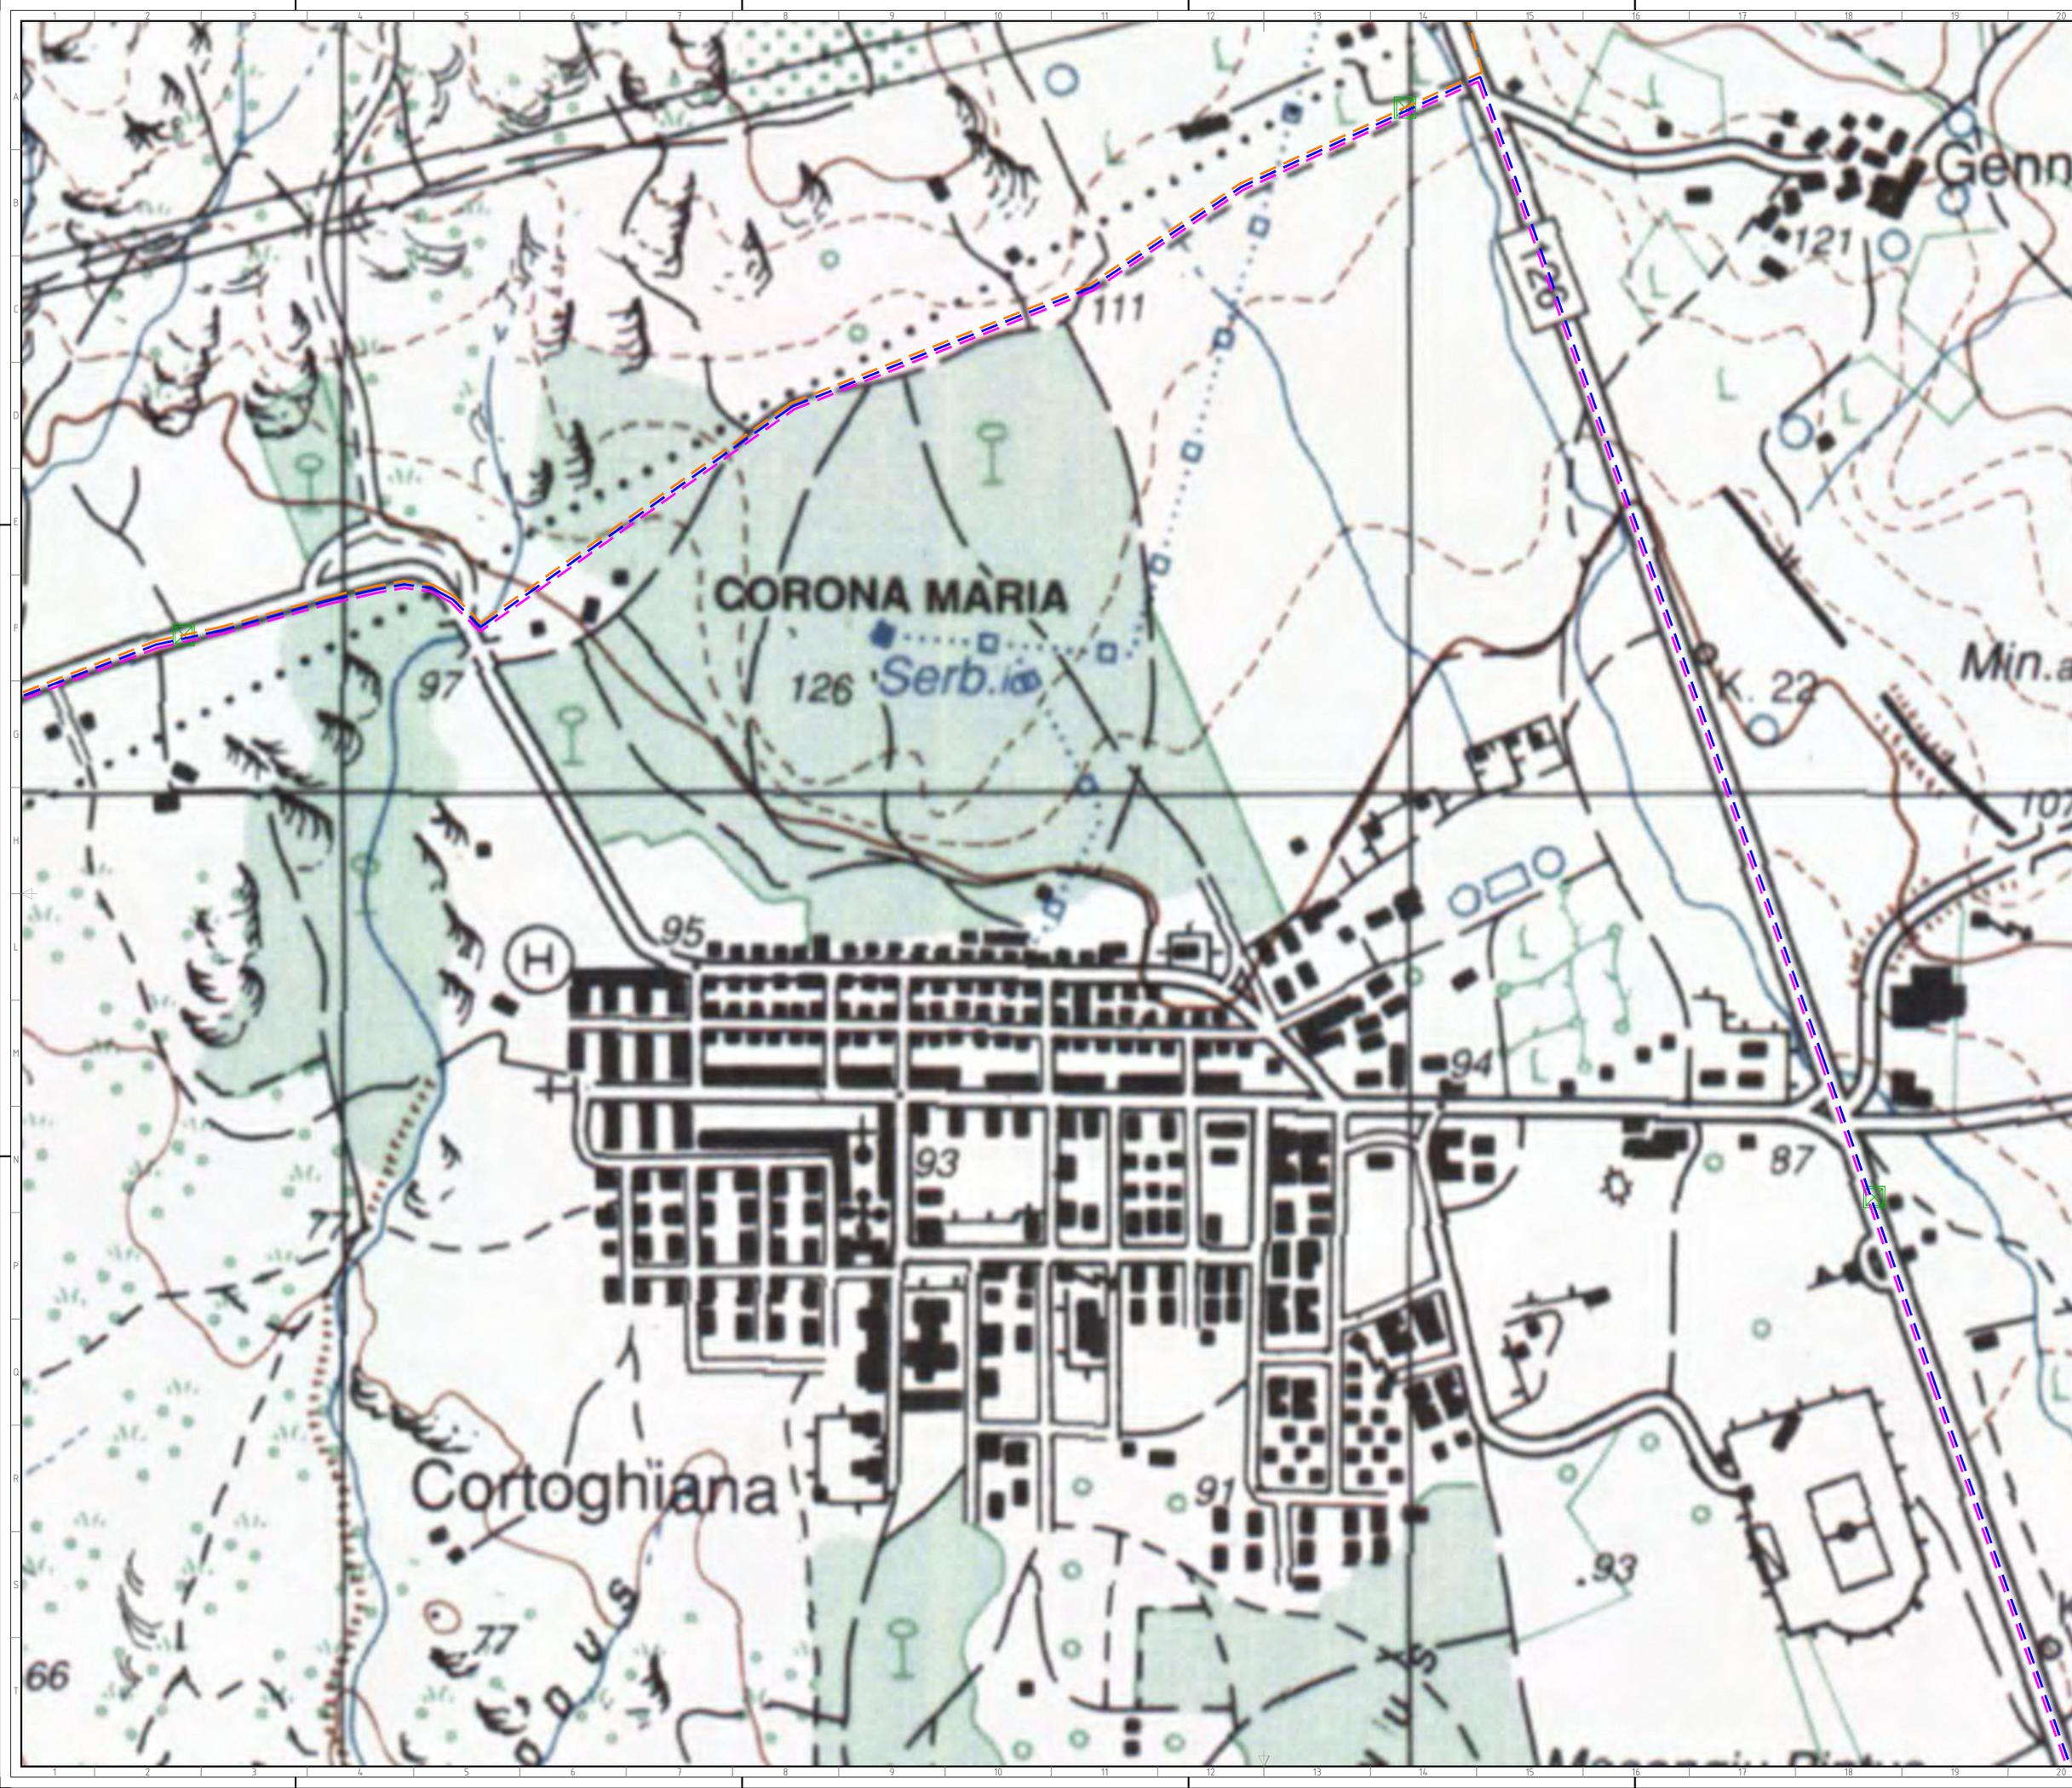

LEGENDA DEI COLORI E SIMBOLI IN CARTA:


- - - Cavidtto MT (Cluster 2)
- - - Cavidtto MT (Cluster 3)
- - - Cavidtto MT (Cluster 1)
- - - Cavidtto AT
- Futura Stazione Elettrica (SE) di Smistamento 220 KV
- Sottostazione utente
- WTG
- Piazzola
- + Pozzettoni per giunti

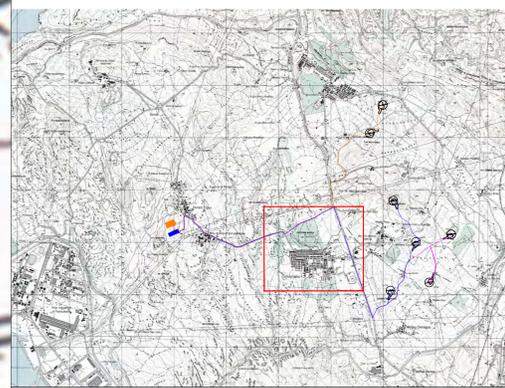

Green & Green S.r.l.
Via V. Alfieri, snc,
81030 Ronco (CB) - Italy
P. IVA 0290003762
Ph. (+39) 0984 846292
Fax (+39) 0984 212470
info@greengreen.it
www.greengreen.it


Il tecnico
Ing. Leonardo Splendido

00	15/12/2021	Prima Emissione	L. Rossetti	G. Alfano	L. Splendido
REV.	DATA	DESCRIZIONE	PREPARATO	CONTROLLATO	APPROVATO
		CARBONIA PROGETTO DEFINITIVO			
<small>NOTE FILE: GRE.EEC.D.24.IT.W.15012.00.040.00_Planimetria di dettaglio IGM CAVIDOTTO MT.pdf</small>		<small>CLASSIFICAZIONE:</small> A0	<small>FORMATO:</small> A0	<small>SCALA:</small> 1:2000	<small>SCALA PLOT:</small> 1:1
<small>CAMPO DI UTILIZZO:</small> Engineering & Construction		<small>TITOLO:</small> Planimetria di dettaglio IGM CAVIDOTTO MT			
<small>VERIFICATO DA:</small> M. Porcellini		<small>VALIDAZIONE</small> GRE VALIDAZIONE			
<small>COLLABORATORI:</small>		<small>CODICE GRE</small>			
<small>VERIFICATO DA:</small> M. Porcellini		<small>GRUPPO:</small> GREEC	<small>FUNZIONE:</small> D	<small>TIPO:</small> 2	<small>ENTRANTE:</small> 4
<small>COLLABORATORI:</small>		<small>PAESE:</small> IT	<small>TEC:</small> 1	<small>APPARTO:</small> 5	<small>SISTEMA:</small> 0
<small>COLLABORATORI:</small>		<small>PROGRESSIVO:</small> 1	<small>REVISIONE:</small> 0	<small>REVISIONE:</small> 0	<small>REVISIONE:</small> 0
<small>COLLABORATORI:</small>		<small>REVISIONE:</small> 0	<small>REVISIONE:</small> 0	<small>REVISIONE:</small> 0	<small>REVISIONE:</small> 0

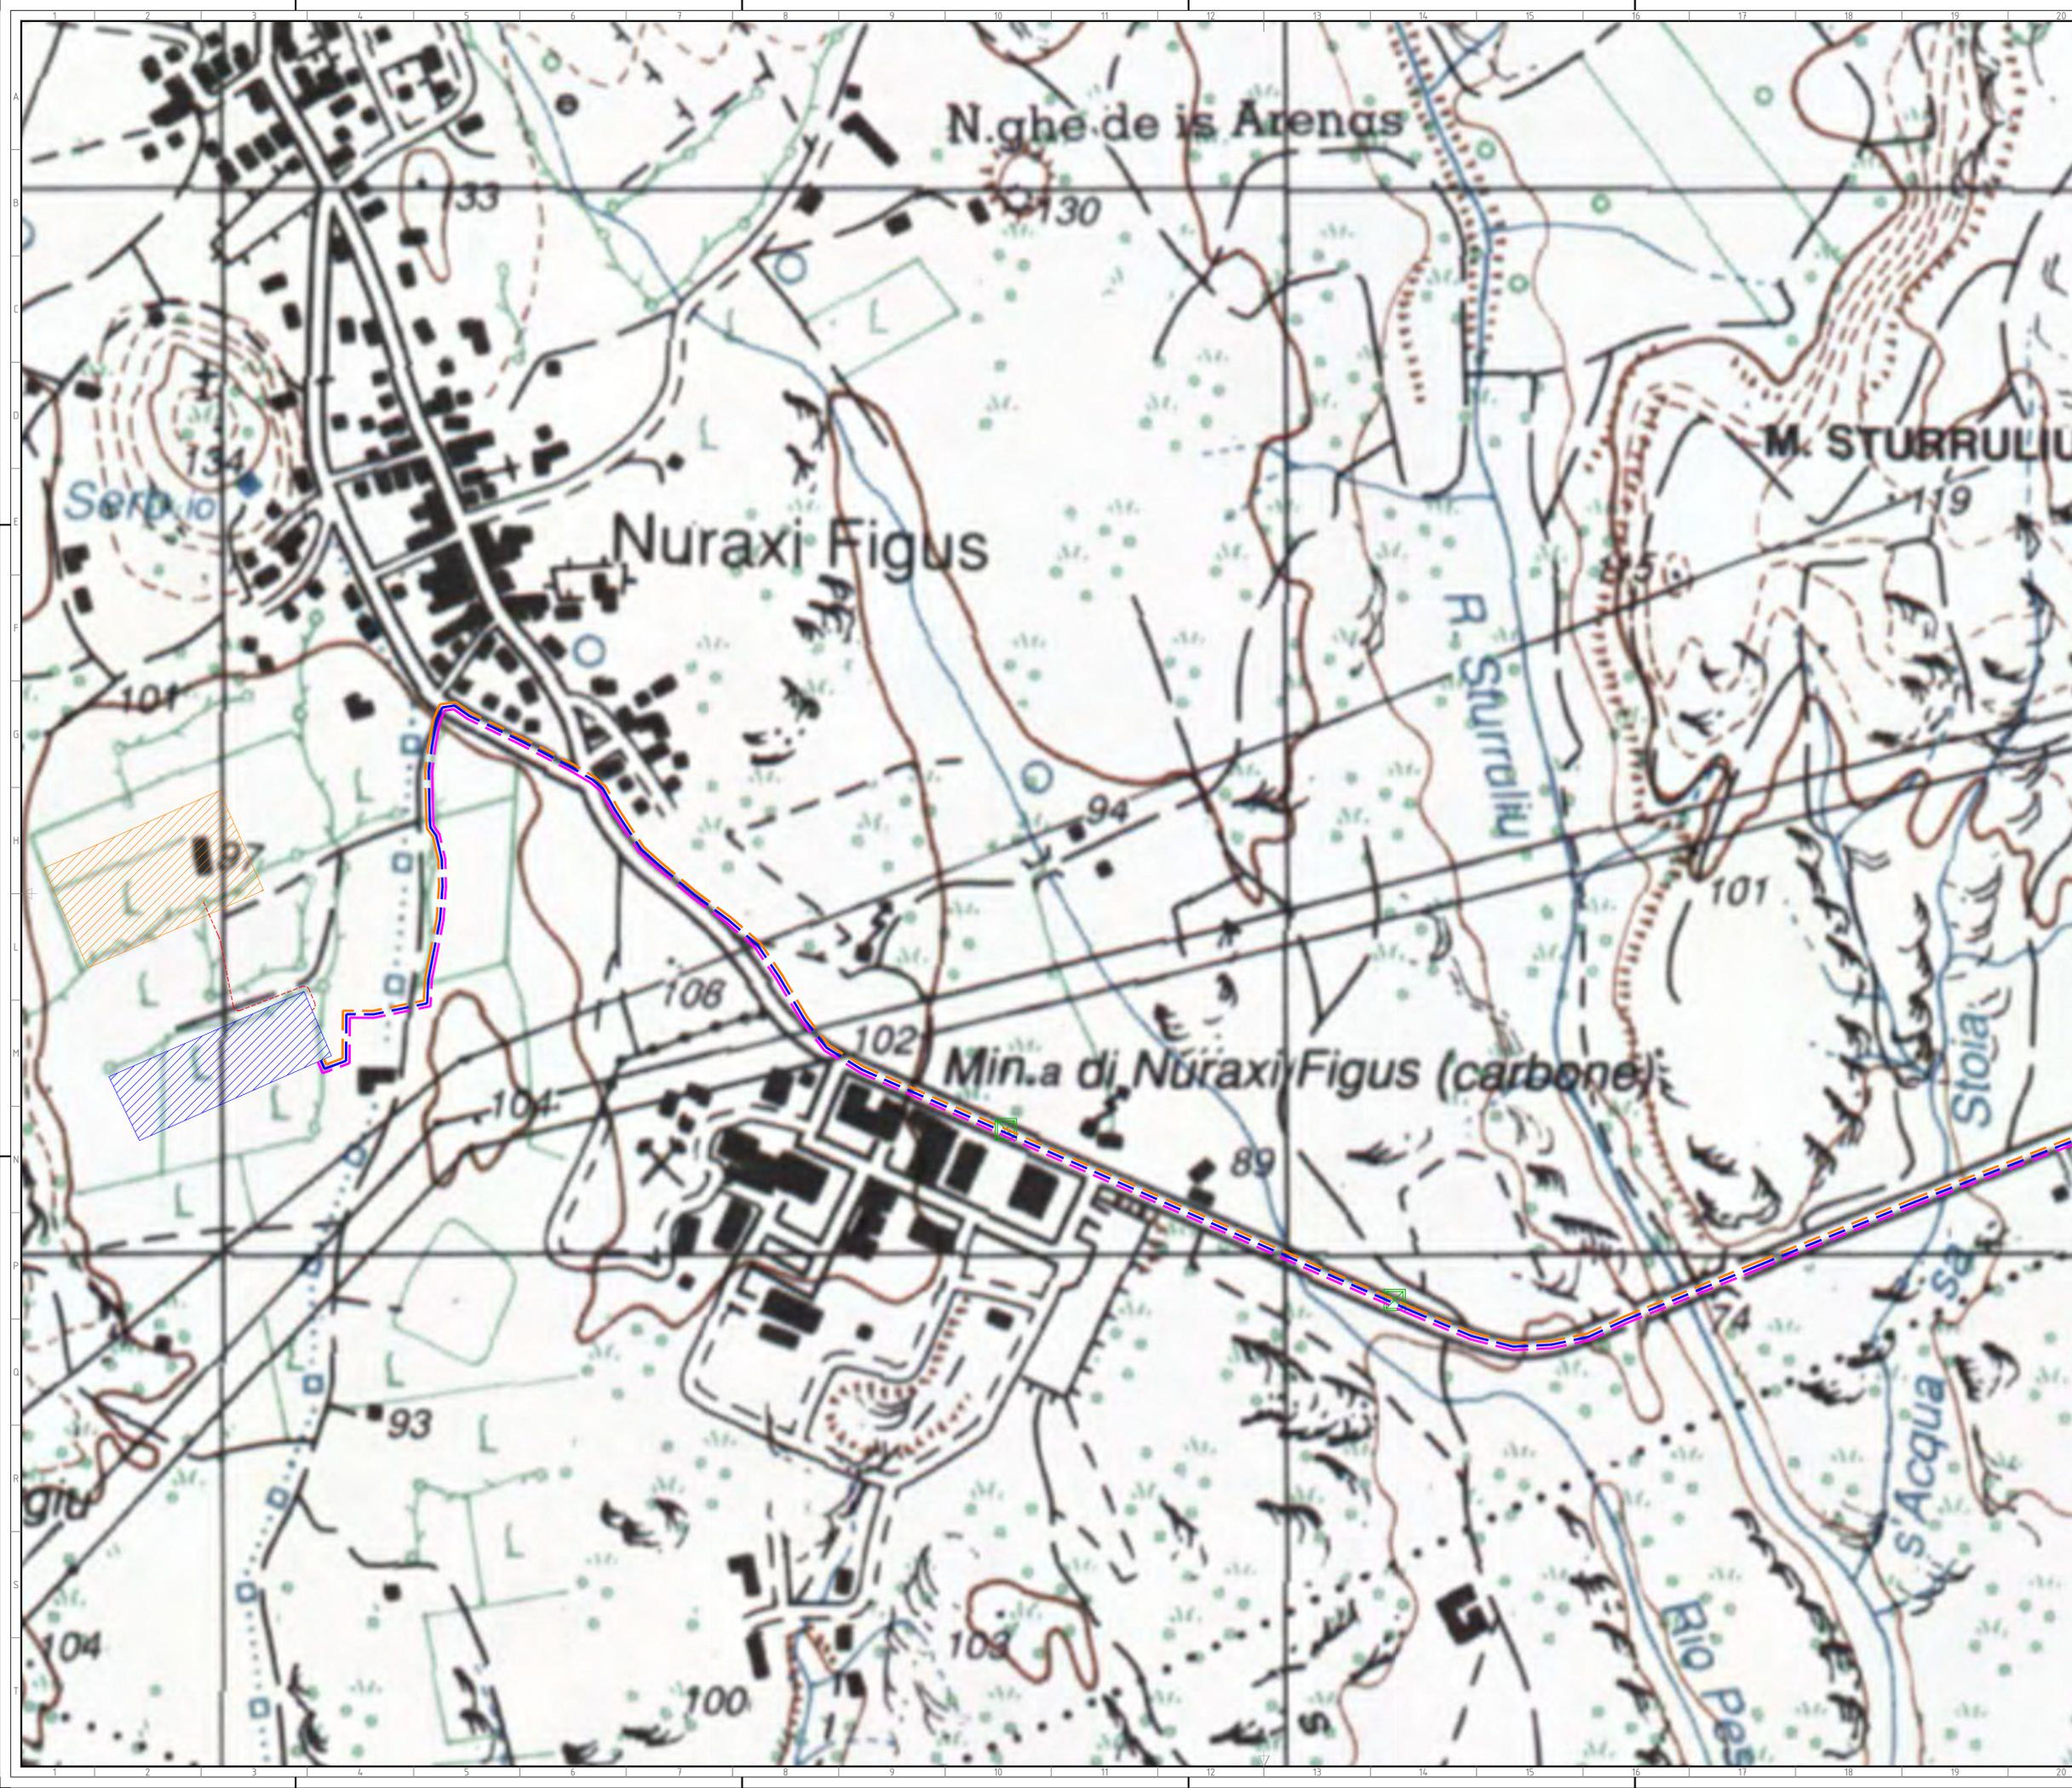

LEGENDA DEI COLORI E SIMBOLI IN CARTA:

- Cavidotto MT (Cluster 2)
- Cavidotto MT (Cluster 3)
- Cavidotto MT (Cluster 1)
- Cavidotto AT
- Futura Stazione Elettrica (SE) di Smistamento 220 KV
- Sottostazione utente
- WTG
- Piazzola
- Pozzettoni per giunti

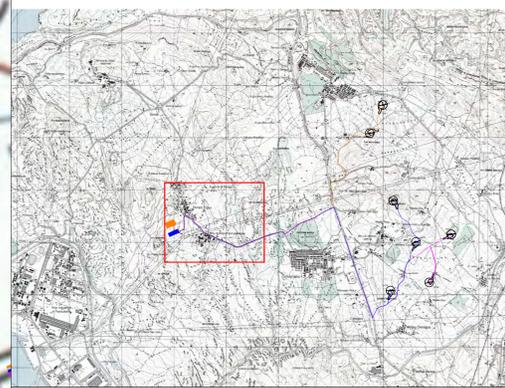

Green & Green S.r.l.
Via V. Alfieri, snc,
81030 Ronco (CB) - Italy
P.IVA 0200037072
Ph. (+39) 0984 846295
Fax (+39) 0984 212470
info@greengreen.it
www.greengreen.it

Il tecnico
Ing. Leonardo Splendido



00	15/12/2021	Prima Emissione	L. Rossetti	G. Alfano	L. Splendido
REV.	DATA	DESCRIZIONE	PREPARATO	CONTROLLATO	APPROVATO

 green & green we engineering	PROGETTO: CARBONIA PROGETTO DEFINITIVO				
	NOME FILE: GRE.EEC.D.24.IT.W.15012.00.040.00_Planimetria di dettaglio IGM CAVIDOTTO MT.pdf				
CLASSIFICAZIONE:	FORMATO: A0	SCALA: 1:2000	SCALA PLOT: 1:1	FOGLIO: 5	4 5
CAMPO DI UTILIZZO:	TITOLO: Planimetria di dettaglio IGM CAVIDOTTO MT				
GRE VALIDAZIONE					
VERIFICATA DA: A. Puosi	CODICE GRE				
VERIFICATO DA: M. Porcellini	GRUPPO: GREEC	FUNZIONE: D	TIPO: 2	ENTITATE: 4	FASE: 1
COLLABORATORI:	GREEC	D	2	4	1
	T	W	1	5	0
	1	2	0	0	0
	2	0	0	4	0
	0	0	0	0	0