
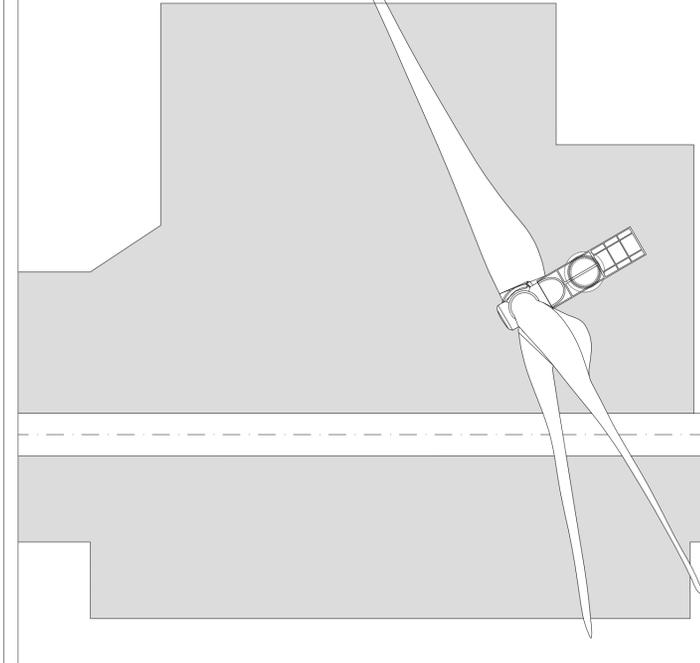
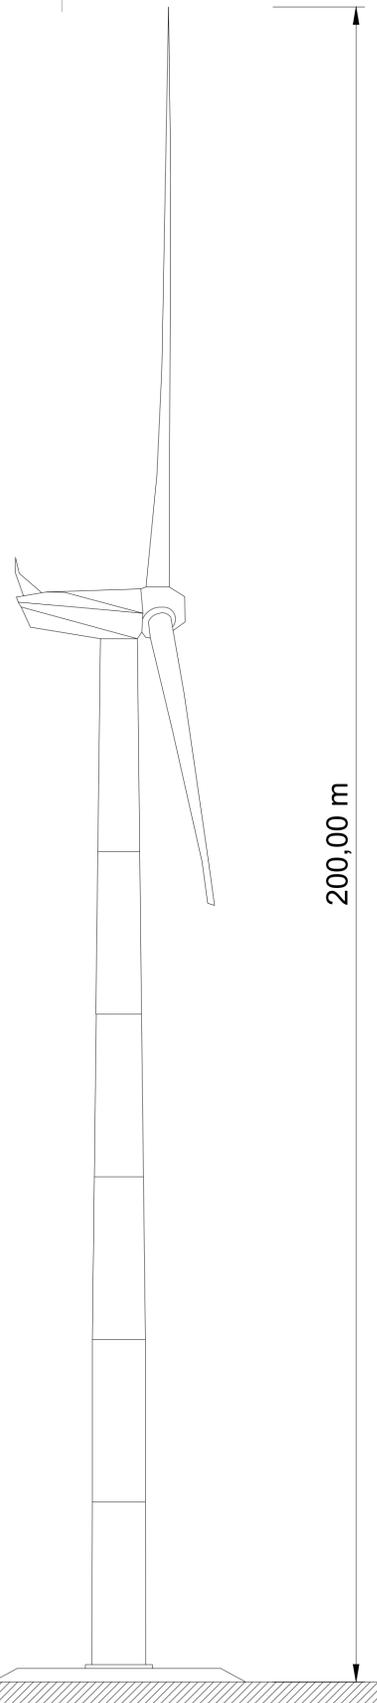



VISTA FRONTALE

VISTA LATERALE

VISTA DALL'ALTO

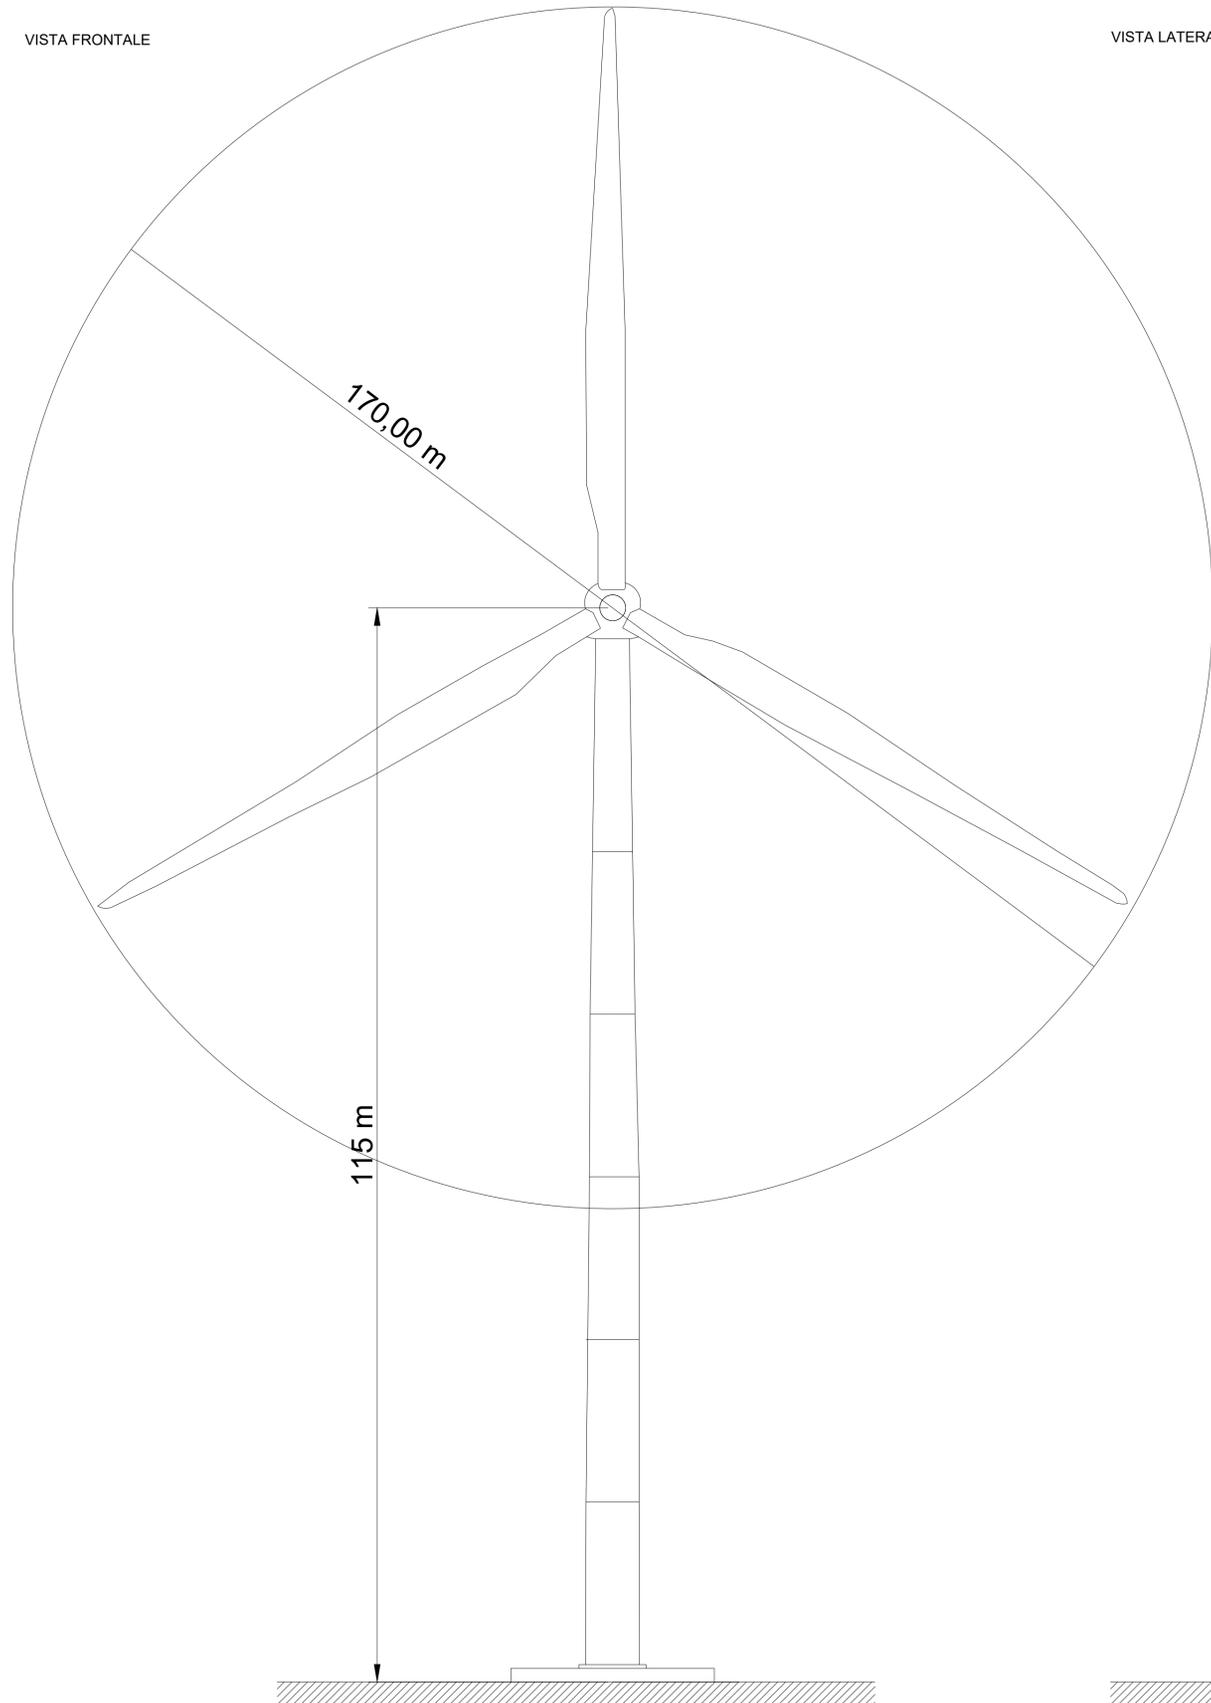

VISTA DALL'ALTO

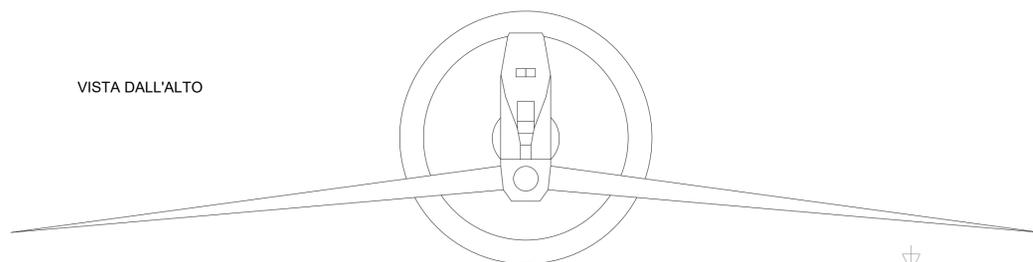

Green & Green S.r.l.
 Via V. Alfieri, snc
 87036 Rende (CS) - Italy
 P.IVA 02900010782
 Ph. (+39) 0984 846295
 Fax (+39) 0984 1711470
 info@greengreen.it
 www.greengreen.it



Il tecnico
 Ing. Leonardo Sblendido



00	15/12/2021	Prima Emissione	S.G.	E.S.	L.S.
REV.	DATA	DESCRIZIONE	PREPARATO	CONTROLLATO	APPROVATO

		CARBONIA PROGETTO DEFINITIVO																																	
NOME FILE: GRE.EEC.D.25.IT.W.15012.00.044.00_Tipico Aerogeneratore																																			
CLASSIFICAZIONE:	FORMATO:	SCALA:	SCALA PLOT:	FOGLIO:																															
	A1	1:500	1:1	1 di 1																															
CAMPO DI UTILIZZO:	TITOLO:																																		
	TIPICO AEROGENERATORE																																		
VALIDATO DA:	CODICE GRE																																		
A. Puosi	<table border="1"> <tr> <td>GRUPPO</td> <td>FUNZIONE</td> <td>TIPO</td> <td>EMITTENTE</td> <td>PAESE</td> <td>TEC.</td> <td>IMPIANTO</td> <td>SISTEMA</td> <td>PROGRESSIVO</td> <td>REVISIONE</td> </tr> <tr> <td>GRE</td> <td>EEC</td> <td>D</td> <td>2</td> <td>5</td> <td>I</td> <td>T</td> <td>W</td> <td>1</td> <td>5</td> </tr> <tr> <td colspan="2"></td> <td>0</td> <td>1</td> <td>2</td> <td>0</td> <td>0</td> <td>0</td> <td>4</td> <td>0</td> </tr> </table>					GRUPPO	FUNZIONE	TIPO	EMITTENTE	PAESE	TEC.	IMPIANTO	SISTEMA	PROGRESSIVO	REVISIONE	GRE	EEC	D	2	5	I	T	W	1	5			0	1	2	0	0	0	4	0
GRUPPO	FUNZIONE	TIPO	EMITTENTE	PAESE	TEC.	IMPIANTO	SISTEMA	PROGRESSIVO	REVISIONE																										
GRE	EEC	D	2	5	I	T	W	1	5																										
		0	1	2	0	0	0	4	0																										
VERIFICATO DA:	<small>Questo documento è di proprietà di Enel SpA. È severamente vietato riprodurre questo documento, in tutto o in parte, e fornire ad altri qualsiasi informazione contenuta senza il previo consenso scritto di Enel SpA.</small>																																		
A. Puosi																																			
COLLABORATORI																																			