


PLANIMETRIA DI DETTAGLIO AREA DI CANTIERE SC 1:500

KEYPLAN



TIPOLOGICO LAVORAZIONI AREA DI CANTIERE

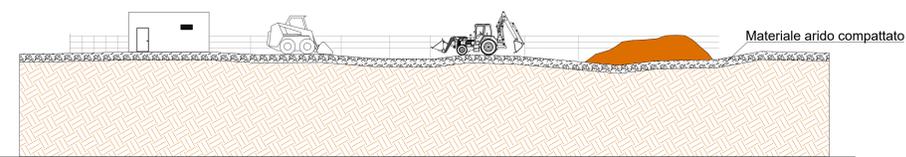

Area di stoccaggio e cantiere in fase di costruzione dell'impianto

- INTERVENTI:**
RIMOZIONE PROVVISORIA DELLA CARTELLONISTICA STRADALE E LIVELLAMENTO DEL TERRENO
1. Rimozione ostacoli (segnaletica verticale, barriere di sicurezza stradali, manufatti in cts) e pulizia area (arbussti), se necessario
 2. Scollito superficiale
 3. Livellamento del terreno (scavo o costruzione di rilevato) fino a quota di progetto
 4. Allestimento dell'area di cantiere

AL TERMINE DEI LAVORI DI COSTRUZIONE DELL'IMPIANTO EOLICO LE AREE DI CANTIERE E DI TRASBORDO SARANNO OGGETTO DI INTERVENTI FINALIZZATI A RIPORTARE TALI AREE ALLA CONDIZIONE "ANTE OPERAM" (PER APPROFONDIMENTI SI RIMANDA ALL'ELABORATO GRE.EEC.D.25.IT.W.15012.00.050 Tipico ripristino aree di cantiere (site camp + area di trasbordo)

Green & Green S.r.l.
Via V. Alfieri, snc,
81030 Ronco (CB) - Italy
P. IVA 02500010782
Ph. (+39) 0884 846291
Fax (+39) 0884 211440
info@greengreen.it
www.greengreen.it

Il tecnico
Ing. Leonardo Splendido

00	15/12/2021	Prima Emissione	G. Migliazza	E. Speranza	L. Speranza												
PROGETTO	CARBONIA PROGETTO DEFINITIVO																
NOME FILE	GRE.EEC.D.25.IT.W.15012.00.049.00 Tipico aree di cantiere (site camp + area di trasbordo).pdf																
CLASSIFICAZIONE	FORMATO: A0	SCALA: 1:1000	SCALA PLOT: 1:1	FOGLIO: 1 di 2													
CAMPO DI UTILIZZO	Tipico aree di cantiere (site camp + area di trasbordo)																
VALIDATA DA	A. Puzoli																
VERIFICATA DA	P. Ferrullo G. Buonanno																
COLLABORATORI	<table border="1"> <tr> <th>SELETO</th> <th>FUNZIONE</th> <th>TIPO</th> <th>DATA</th> <th>PROGRESSO</th> <th>REVISIONE</th> </tr> <tr> <td>GREEECD</td> <td>73</td> <td>ITW</td> <td>150120004900</td> <td></td> <td></td> </tr> </table>					SELETO	FUNZIONE	TIPO	DATA	PROGRESSO	REVISIONE	GREEECD	73	ITW	150120004900		
SELETO	FUNZIONE	TIPO	DATA	PROGRESSO	REVISIONE												
GREEECD	73	ITW	150120004900														


Comune di Carbonia
Foglio 38

AREA DI TRASBORDO




AREA DI TRASBORDO SC 1:1000

KEYPLAN

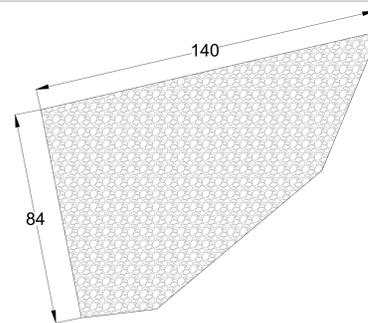

AREA DI TRASBORDO
8600 mq

TIPOLOGICO AREA DI TRASBORDO

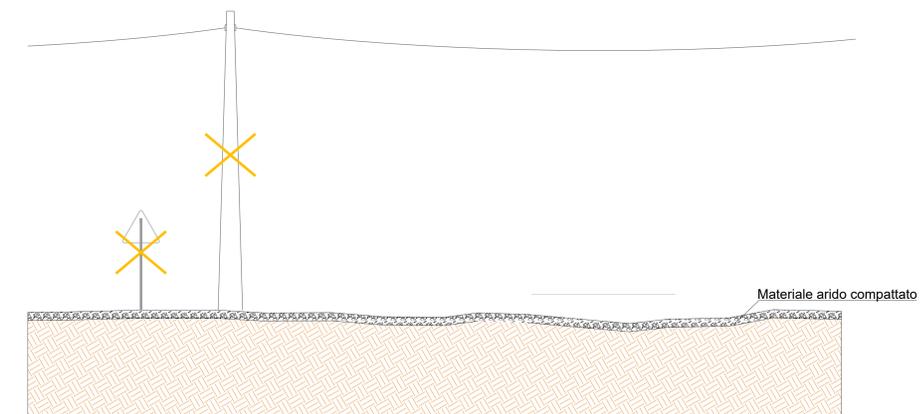

Area di trasbordo in fase di costruzione dell'impianto



Green & Green S.r.l.
Via V. Alfieri, snc,
87036 Rosarno (CS) - Italy
P. IVA 02500010782
Ph. (+39) 0984 846295
Fax (+39) 0984 211440
info@greengreen.it
www.greengreen.it

Il tecnico
Ing. Leonardo Splendido

- INTERVENTI:**
RIMOZIONE PROVVISORIA DELLA CARTELLONISTICA STRADALE E DELLE LINEE ELETTRICHE
1. Rimozione ostacoli (segnaletica verticale, barriere di sicurezza stradali, manufatti in cls) e pulizia area (arbusti), se necessario
 2. Rimozione provvisoria della linea elettrica*
 3. Scotico superficiale

*Al fine di non interferire con le opere connesse alla realizzazione dell'impianto eolico e del trasporto delle componenti, si prevederà, ove possibile, l'interro delle linee elettriche BT secondo specifiche del gestore di rete. Dove ciò non risultasse possibile, in particolare per i punti in cui il franco non è conforme alle specifiche richieste del trasportatore, sarà cura della società proponente, prima dell'avvio dei lavori, trasmettere ai gestori delle linee elettriche gli elaborati con l'individuazione dei tracciati planimetrici e delle interferenze e concordare le modalità di risoluzione.

AL TERMINE DEI LAVORI DI COSTRUZIONE DELL'IMPIANTO EOLICO LE AREE DI CANTIERE E DI TRASBORDO SARANNO OGGETTO DI INTERVENTI FINALIZZATI A RIPORTARE TALI AREE ALLA CONDIZIONE "ANTE OPERAM" (PER APPROFONDIMENTI SI RIMANDA ALL'ELABORATO GRE.EEC.D.25.IT.W.15012.00.050) Tipico ripristino aree di cantiere (site camp + area di trasbordo)

00	19/12/2021	Prima Emissione	G. Migliozza	E. Speranza	L. Speranza																		
REV.	DATA	DESCRIZIONE	PREPARIATO	CONTROLLATO	APPROVATO																		
PROGETTO: CARBONIA PROGETTO DEFINITIVO			NOME FILE: GRE.EEC.D.25.IT.W.15012.00.049.00_Tipico aree di cantiere (site camp + area di trasbordo).pdf																				
CLASSIFICAZIONE:		FORMATO:	SCALA:	SCALA PLOT:	FOGLIO:																		
A0		1:1000	1:1	2	di 2																		
CAMPO DI UTILIZZO:			TITOLO:																				
Tipico aree di cantiere (site camp + area di trasbordo)																							
<table border="1"> <tr> <td>VALIDATA DA:</td> <td>A. Puceli</td> <td colspan="4">CODICE GRE</td> </tr> <tr> <td>VERIFICATO DA:</td> <td>P. Ferruccio G. Buonanno</td> <td>SEMPRE</td> <td>FUNZIONI</td> <td>TIPO</td> <td>APPARATO</td> </tr> <tr> <td>ESCLUSIVO/ISSUE:</td> <td>GRE.EEC.D.25.IT.W.15012.00.049.00</td> <td>PROGRESSIVO</td> <td>REVISIONE</td> <td colspan="2"></td> </tr> </table>						VALIDATA DA:	A. Puceli	CODICE GRE				VERIFICATO DA:	P. Ferruccio G. Buonanno	SEMPRE	FUNZIONI	TIPO	APPARATO	ESCLUSIVO/ISSUE:	GRE.EEC.D.25.IT.W.15012.00.049.00	PROGRESSIVO	REVISIONE		
VALIDATA DA:	A. Puceli	CODICE GRE																					
VERIFICATO DA:	P. Ferruccio G. Buonanno	SEMPRE	FUNZIONI	TIPO	APPARATO																		
ESCLUSIVO/ISSUE:	GRE.EEC.D.25.IT.W.15012.00.049.00	PROGRESSIVO	REVISIONE																				