
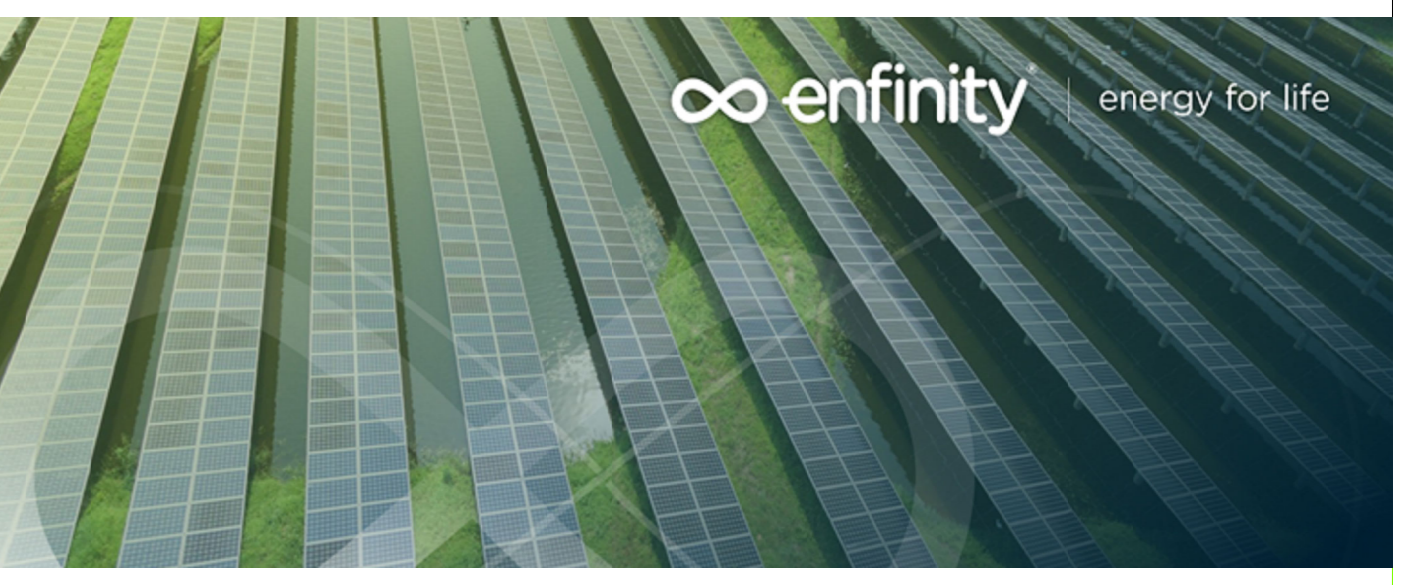


LEGENDA

- - - RACCORDI AEREI 380kV
- ASSE NUOVI SOSTEGNI LINEA 380kV
- - - LINEE AEREE TRATTE DA DEMOLIRE
- - - LINEE AT ESISTENTI
- - - - - DISTANZA DI PRIMA APPROSSIMAZIONE
- AREA STAZIONI ELETTRICHE
- STRADA ACCESSO SE 380/132/36 kV PORTOMAGGIORE
- COMUNE DI PORTOMAGGIORE - FOGLIO 157
- COMUNE DI PORTOMAGGIORE - FOGLIO 158
- COMUNE DI ARGENTA - FOGLIO 73

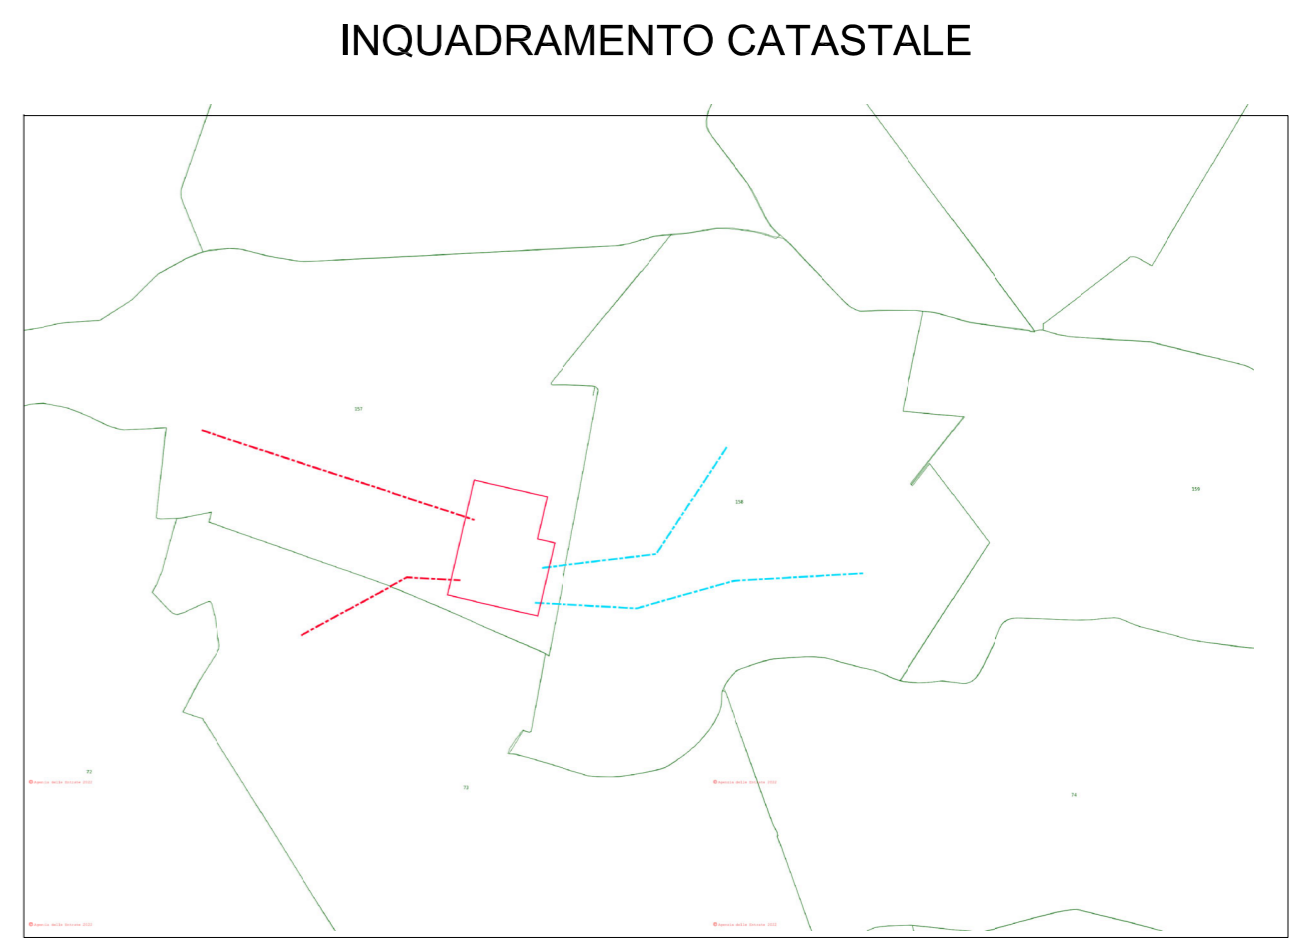

IMPIANTO FOTOVOLTAICO EG PASCOLO SRL E OPERE CONNESSE

POTENZA IMPIANTO 92.7 MWp
 COMUNE DI PORTOMAGGIORE E ARGENTA (FE)

Proponente
 EG PASCOLO S.R.L.
 VIA DEI PELLEGRINI 22 - 20122 MILANO (MI) - P.IVA: 12084640965 - PEC: egpascolo@pec.it

Progettazione
 META STUDIO S.R.L.
 Via SETTEMBRINI, 1 - 65123 PESCARA (PE)
 P.IVA: 02164240687 - PEC: metastudio srl@pec.it

Collaboratori
 Progettazione Generale: Ing. Corrado Pluchino Progettazione Civile e Idraulica: Ing. Fabio Lassini
 Progettazione Geotecnica-Strutturale: Dott. Matteo Lana Progettazione Elettrica: Ing. Andrea Fronteddu
 Progettazione Ambientale e Paesaggistica: Dott.ssa Eleonora Lamanna
 Progettazione Opere di Connessione: Brulll Trasmissione S.r.l.

Coordinamento progettuale
 META STUDIO S.R.L.
 Via SETTEMBRINI, 1 - 65123 PESCARA (PE)
 P.IVA: 02164240687 - PEC: metastudio srl@pec.it

Titolo Elaborato

PLANIMETRIA CATASTALE DISTANZE DI PRIMA APPROSSIMAZIONE

LIVELLO PROGETTAZIONE	CODICE ELABORATO	FILENAME	RIFERIMENTO	DATA	SCALA
					1:2.000

Revisioni

REV.	DATA	DESCRIZIONE	ESEGUITO	VERIFICATO	APPROVATO