



PLANIMETRIA

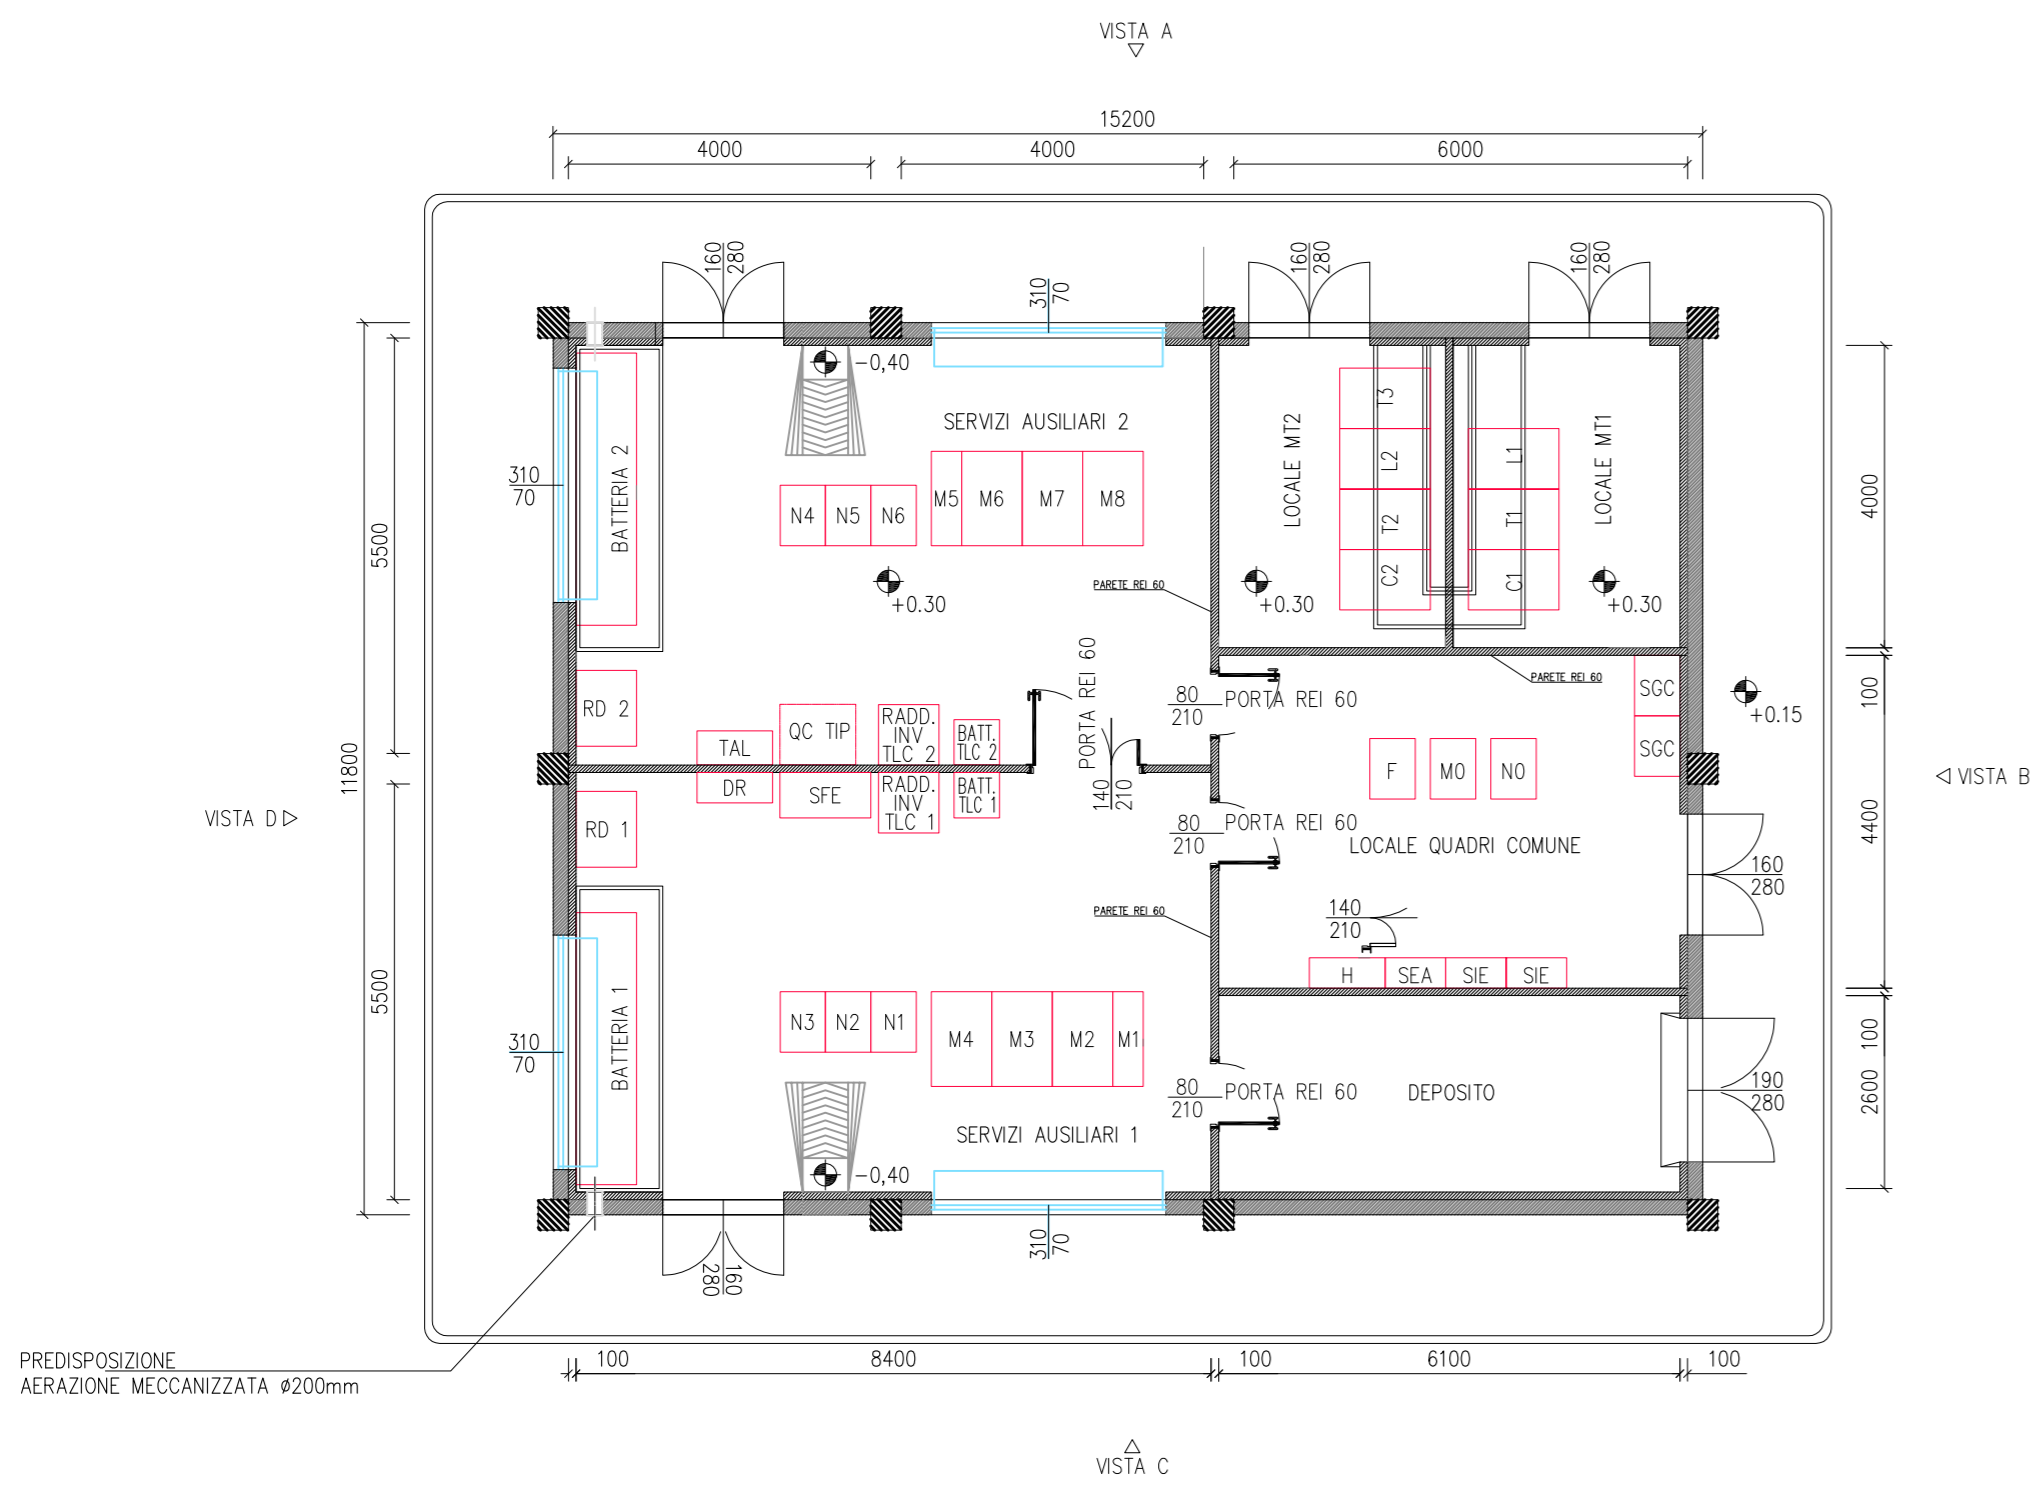


PLANIMETRIA PAVIMENTAZIONE

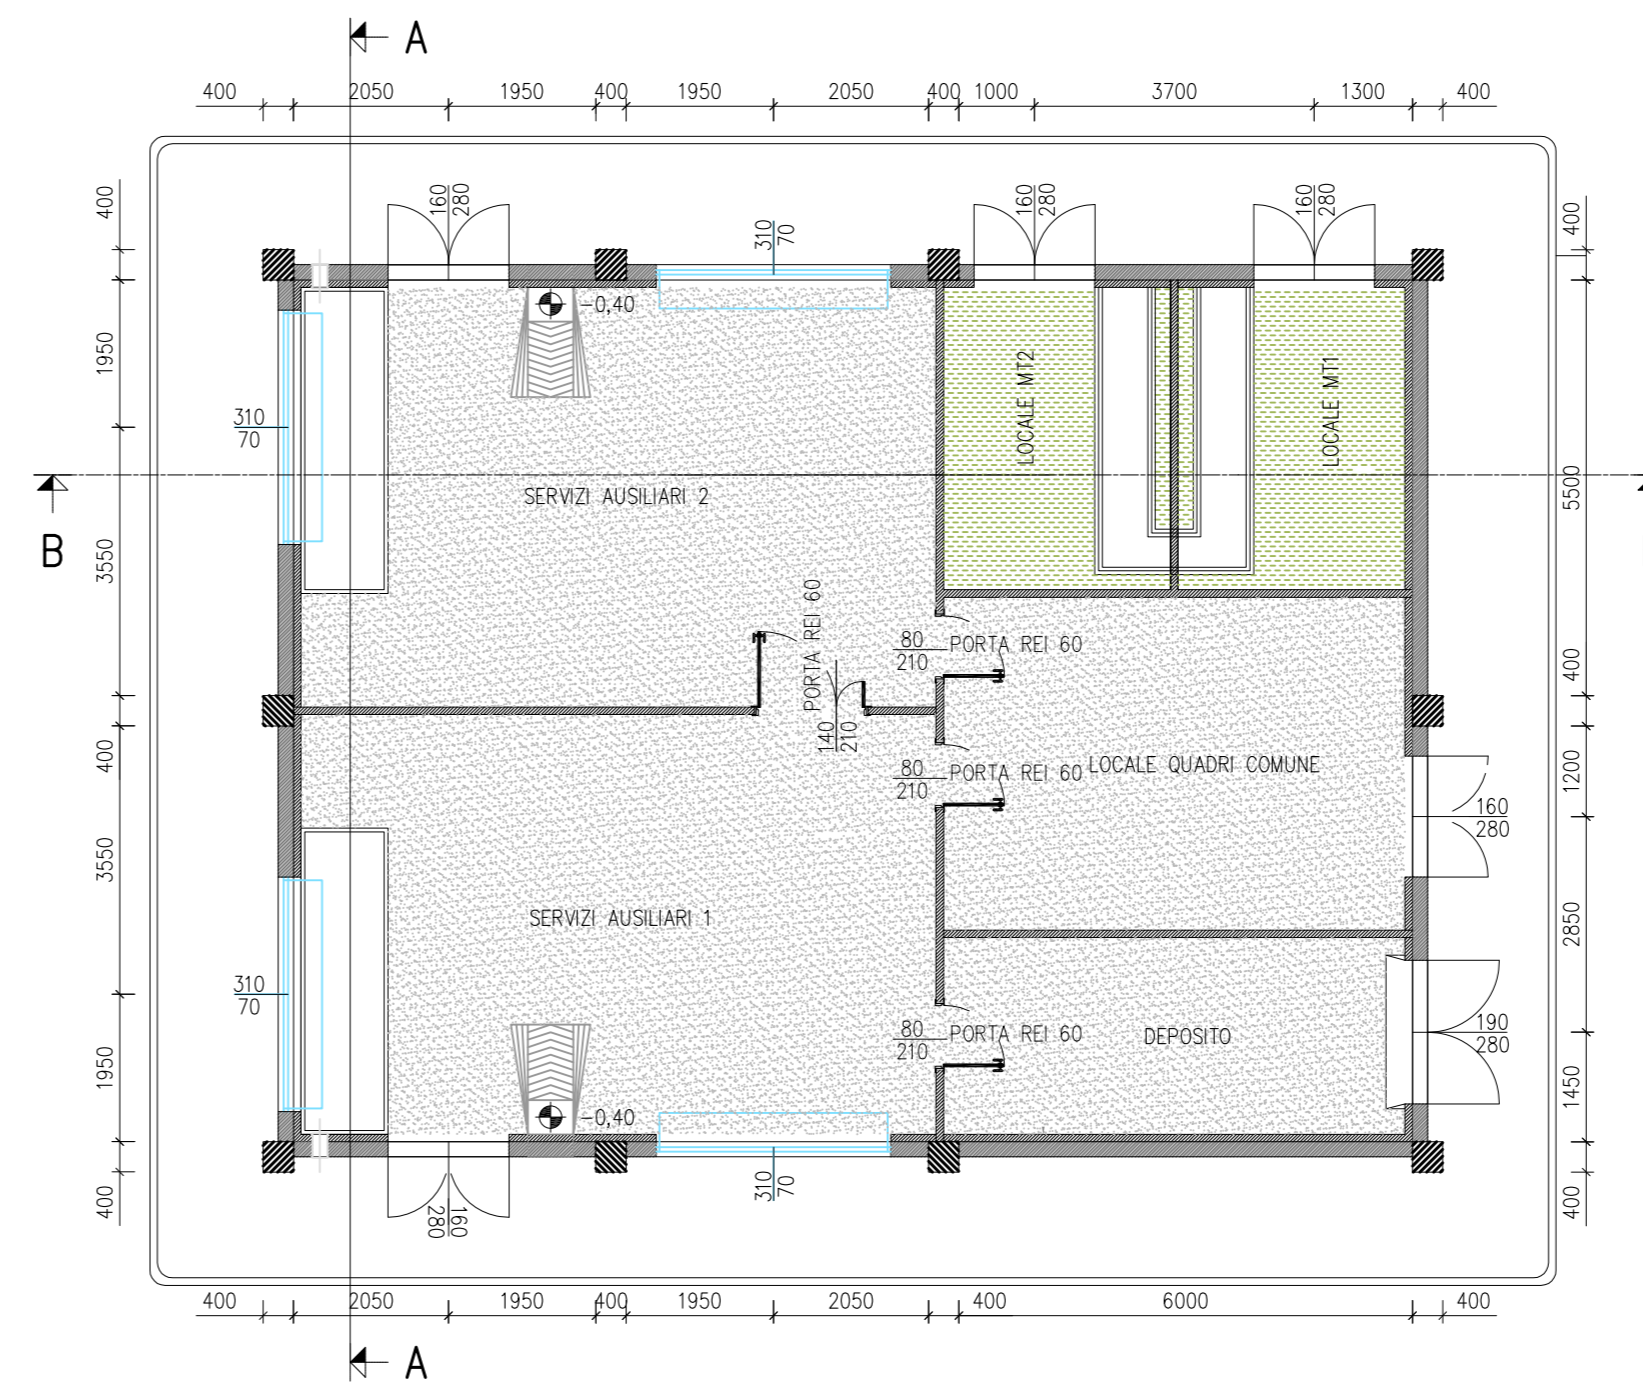


**LEGENDA PIANTA**

|  |   |
|--|---|
|  | PANNELLO DI PAVIMENTO PREFABBRICATO                                 |
|  | PLASTRI   |
|  | PAVIMENTI E CONTROPAVIMENTI IN CARTONGESSO CON DRENATURA            |
|  | PAVIMENTI IN CARTONGESSO REI 100                                    |
|  | PAVIMENTI IN CARTONGESSO REI 120                                    |
|  | TIPOLOGIE PER PASSAGGIO CAVI MT                                     |
|  | INVESTIMENTO CON PAVIMENTA STERZA TROLOGIA PAVIMENTO                |
|  | PAVIMENTO INDUSTRIALE GRIGIO CON VERNICATURA ANTI ACIDO E ANTI SALE |
|  | PAVIMENTO INDUSTRIALE GRIGIO CON TRATTAMENTO ANTIPULSORE            |
|  | ±0.15 QUOTE SUI PROSPETTI   |
|  | ±0.30 QUOTE IN PIANA  |
|  | FINESTRE  |
|  | FORTE ESTERNE   |
|  | FORTE INTERNE REI 60  |
|  | FORTE INTERNE REI 120   |


VISTA A

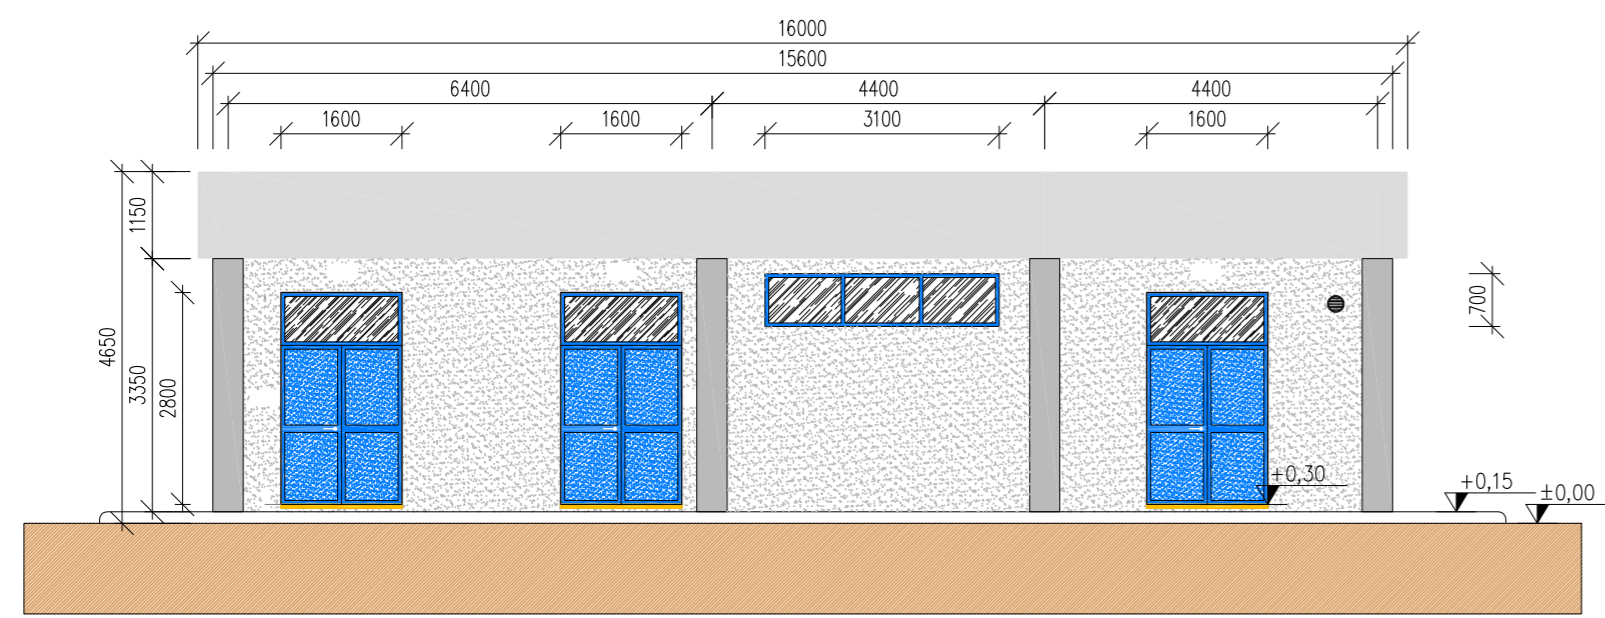


VISTA B

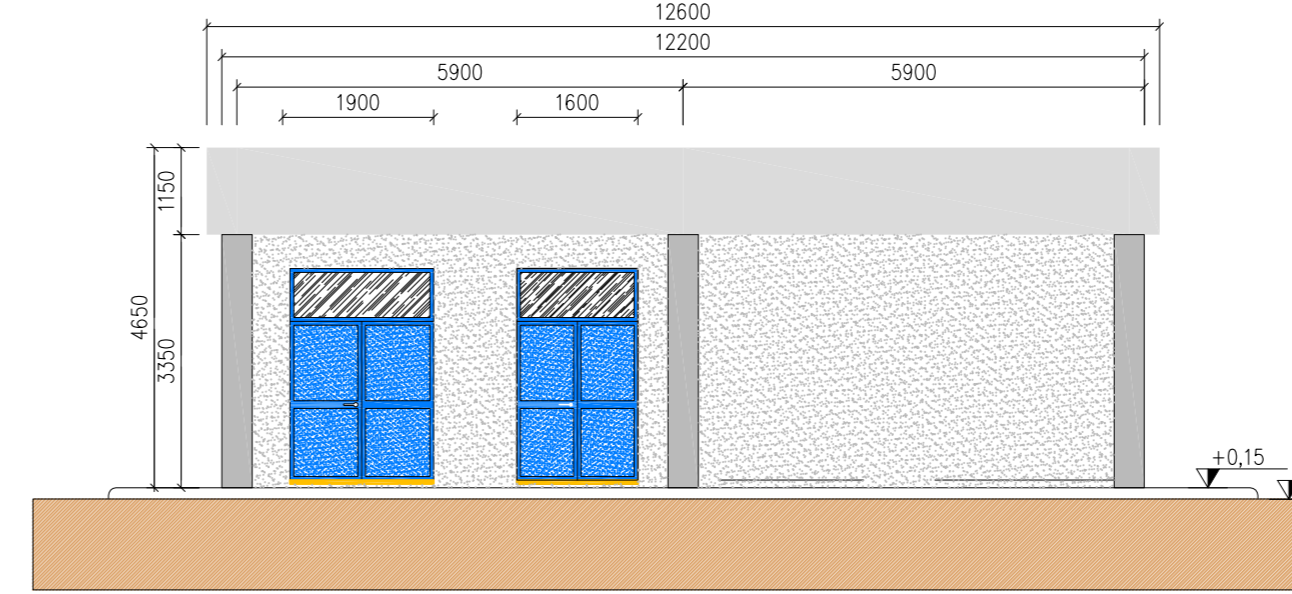


VISTA C

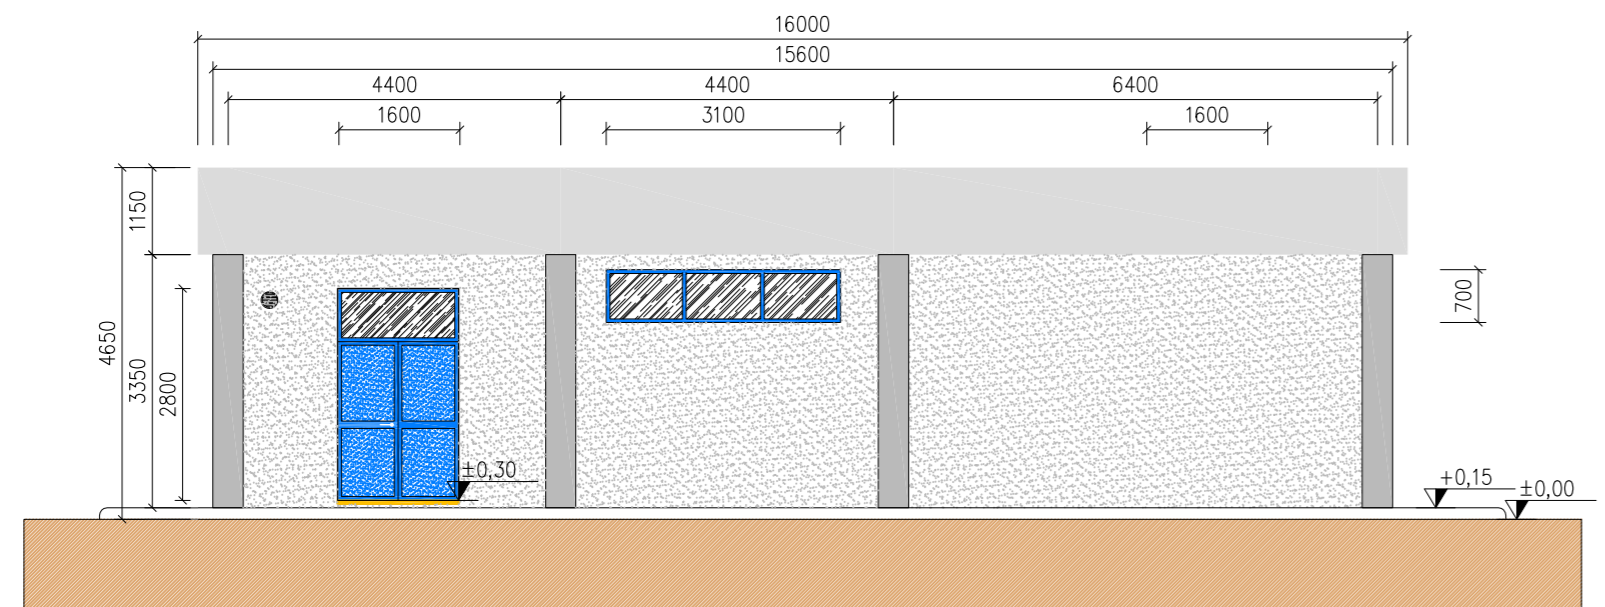


VISTA D

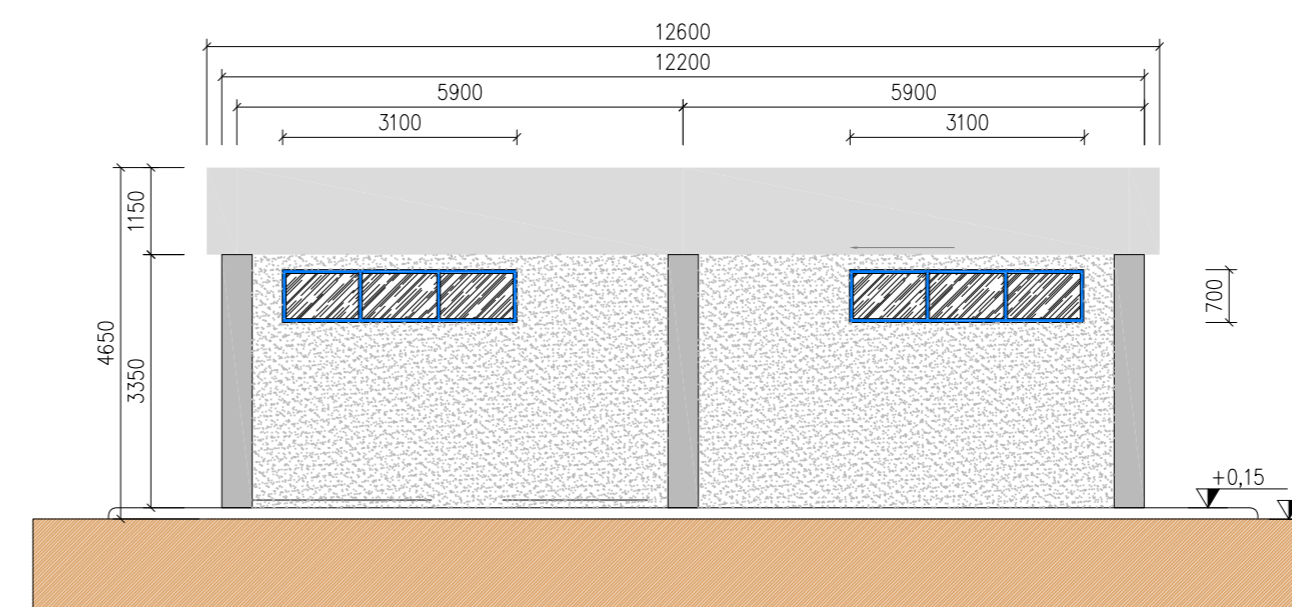

SEZIONE B - B

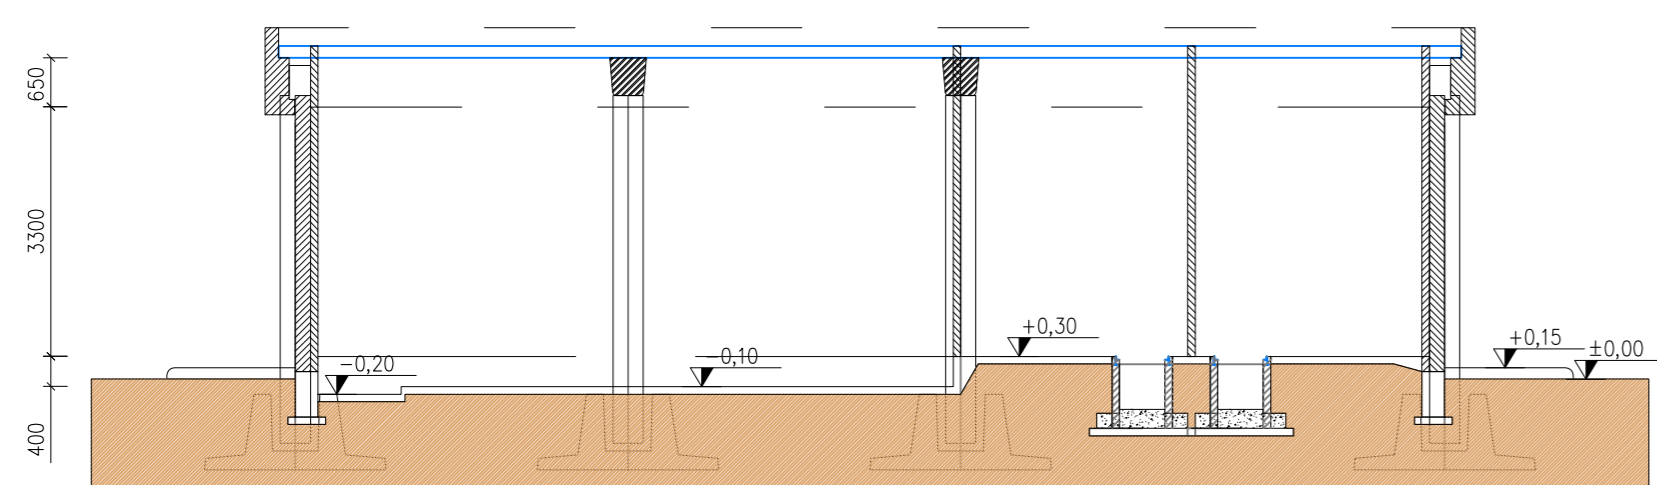

SEZIONE A - A

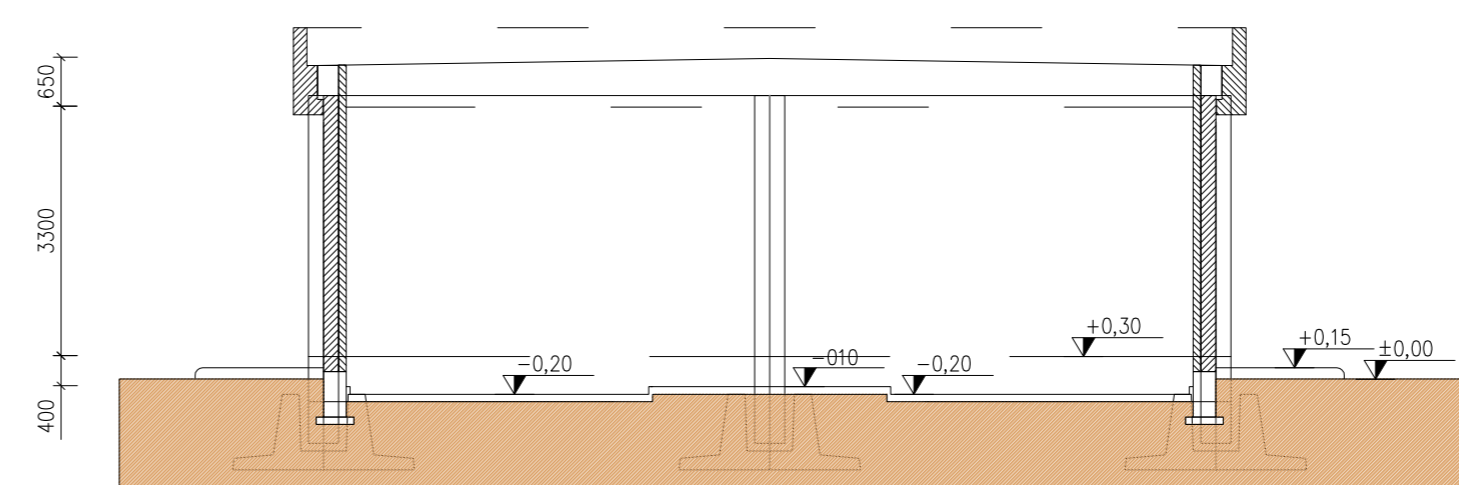

**IMPIANTO FOTOVOLTAICO EG PASCOLO SRL  
E OPERE CONNESSE**  
POTENZA IMPIANTO 92.7 MWp  
COMUNE DI PORTOMAGGIORE E ARGENTA (FE)

**Proponente**  
EG PASCOLO S.R.L.  
VIA DEI PELLEGRINI 22 - 20122 MILANO (MI) - P.IVA: 12084640965 - PEC: egpascolo@pec.it

**Progettazione**  
META STUDIO S.R.L.  
Via SETTEMBRINI, 1 - 65123 PESCARA (PE)  
P.IVA: 02164240687 - PEC: metastudio srl@pec.it

**Collaboratori**  
Progettazione Generale: Ing. Corrado Pluchino  
Progettazione Geotecnica-Strutturale: Dott. Matteo Lana  
Progettazione Ambientale e Paesaggistica: Dott.ssa Eleonora Lamanna  
Progettazione Opere di Concessione: Brulli Trasmissione S.r.l.  
Progettazione Civile e Idraulica: Ing. Fabio Lassini  
Progettazione Elettrica: Ing. Andrea Fronteddu

**Coordnamento progettuale**  
META STUDIO S.R.L.  
Via SETTEMBRINI, 1 - 65123 PESCARA (PE)  
P.IVA: 02164240687 - PEC: metastudio srl@pec.it

**Titolo Elaborato**

ARCHITETTONICO EDIFICIO SERVIZI AUSILIARI

| LIVELLO PROGETTAZIONE | CODICE ELABORATO | FILENAME | RIFERIMENTO | DATA | SCALA |
|-----------------------|------------------|----------|-------------|------|-------|
|                       |                  |          |             |      | 1:100 |

**Revisioni**

| REV. | DATA | DESCRIZIONE | ESEGUITO | VERIFICATO | APPROVATO |
|------|------|-------------|----------|------------|-----------|
|      |      |             |          |            |           |