

## IMPIANTO FOTOVOLTAICO EG PASCOLO SRL E OPERE CONNESSE

POTENZA IMPIANTO 92.7 MWp  
COMUNE DI PORTOMAGGIORE E ARGENTA (FE)

### Proponente

**EG PASCOLO S.R.L.**

VIA DEI PELLEGRINI 22 · 20122 MILANO (MI) · P.IVA: 12084640965 · PEC: egpascolo@pec.it

### Progettazione

**META STUDIO S.R.L.**

Via SETTEMBRINI, 1 - 65123 PESCARA (PE)

P.IVA: 02164240687 · PEC: metastudiosrl@pec.it

### Collaboratori

Progettazione Generale: Ing. Corrado Pluchino  
 Progettazione Geotecnica-Strutturale: Dott. Matteo Lana  
 Progettazione Ambientale e Paesaggistica: Dott.ssa Eleonora Lamanna  
 Progettazione Civile e Idraulica: Ing. Fabio Lassini  
 Progettazione Elettrica: Ing. Andrea Fronteddu  
 Progettazione Opere di Connessione: Brullii Trasmissione S.r.l.

### Coordinamento progettuale

**META STUDIO S.R.L.**

Via SETTEMBRINI, 1 - 65123 PESCARA (PE)

P.IVA: 02164240687 · PEC: metastudiosrl@pec.it


### Titolo Elaborato

Profilo elettrodotto 380 kV Portomaggiore - Ferrara Focomorto

LIVELLO PROGETTAZIONE	CODICE ELABORATO	FILENAME	RIFERIMENTO	DATA	SCALA
					1: 5.000

### Revisioni

REV.	DATA	DESCRIZIONE	ESEGUITO	VERIFICATO	APPROVATO

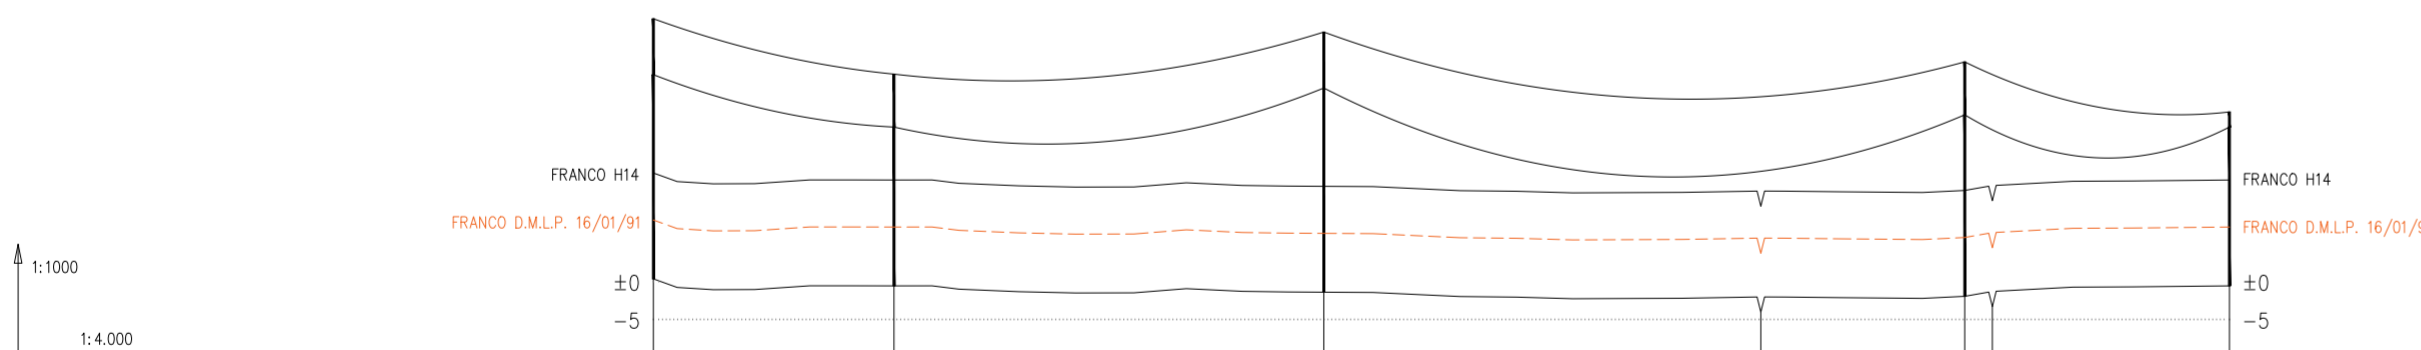

QUOTA TERRENO (mslm)	+0,43	-0,5	-1,4	-1,9	-0,5
PROGRESSIVA (m)	-126,5	±0	227	566,3 581	706,3
NUMERO SOSTEGNO	P65	P3A	P2A	P1A	PA
TIPO E ALTEZZA SOSTEGNO (TOTALE) (m)	LV27 (34,4)	CA21 (28)	LV27 (34,4)	CA24 (31)	PORTALE 21 (23)
ANGOLO DI DEVIAZIONE (+Sx -Dx) (°)	±0°	126,5	+46°	227	±0°
CAMPATA MEDIA (Cm) (m)	262	-6,93	177	+5,1	283
COSTANTE ALTIMETRICA (K)	0,0636	1504	-0,0772	1451	0,0328
ARMAMENTO CONDUTTORE (FUNI DI GUARDIA)	VSS (212)	AT/AT (215/215)	VSS (212)	VSS (212)	AT/AD (215/215)
CONDUTTORE (FUNI DI GUARDIA)	ACSR 31,5 TRINATO (Acc 11,5)	ACSR 31,5 TRINATO (2xOPGW 17,9)	ACSR 31,5 TRINATO (2xOPGW 17,9)	ACSR 31,5 TRINATO (2xOPGW 17,9)	AAC 41,1 BINATO (OPGW 17,9)
TIPO TERRENO	SEMINATIVO				
COMUNE (PROVINCIA)	PORTOMAGGIORE (FE)				
ATTRAVERSAMENTI E NOTE	P65 (ESISTENTE) LINEA AEREA AT 380kV FERRARA FOCOMORTO - RAVENNA CANALA		FOSSO	FOSSO	SE 380/132/36kV PORTOMAGGIORE
CATENARIA DEL CONDUTTORE RAPPRESENTATA IN CONDIZIONE MFB					
CATENARIA DELLA FUNE DI GUARDIA RAPPRESENTATA IN CONDIZIONE MPB					



COMUNE DI PORTOMAGGIORE (FE)  
COMUNE DI ARGENTA (FE)  
REGIONE EMILIA ROMAGNA

