

IMPIANTO FOTOVOLTAICO EG PASCOLO SRL E OPERE CONNESSE

POTENZA IMPIANTO 92.7 MWp
COMUNE DI PORTOMAGGIORE E ARGENTA (FE)

Proponente

EG PASCOLO S.R.L.

VIA DEI PELLEGRINI 22 · 20122 MILANO (MI) · P.IVA: 12084640965 · PEC: egpascolo@pec.it

Progettazione

META STUDIO S.R.L.

Via SETTEMBRINI, 1 - 65123 PESCARA (PE)
P.IVA: 02164240687 · PEC: metastudiosrl@pec.it

Collaboratori

Progettazione Generale: Ing. Corrado Pluchino Progettazione Civile e Idraulica: Ing. Fabio Lassini
 Progettazione Geotecnica-Strutturale: Dott. Matteo Lana Progettazione Elettrica: Ing. Andrea Fronteddu
 Progettazione Ambientale e Paesaggistica: Dott.ssa Eleonora Lamanna
 Progettazione Opere di Connessione: Brullii Trasmissione S.r.l.

Coordinamento progettuale

META STUDIO S.R.L.

Via SETTEMBRINI, 1 - 65123 PESCARA (PE)
P.IVA: 02164240687 · PEC: metastudiosrl@pec.it


Titolo Elaborato

Profilo elettrodotto 132 kV CP Portomaggiore - SE Portomaggiore

LIVELLO PROGETTAZIONE	CODICE ELABORATO	FILENAME	RIFERIMENTO	DATA	SCALA
					1: 5.000

Revisioni

REV.	DATA	DESCRIZIONE	ESEGUITO	VERIFICATO	APPROVATO

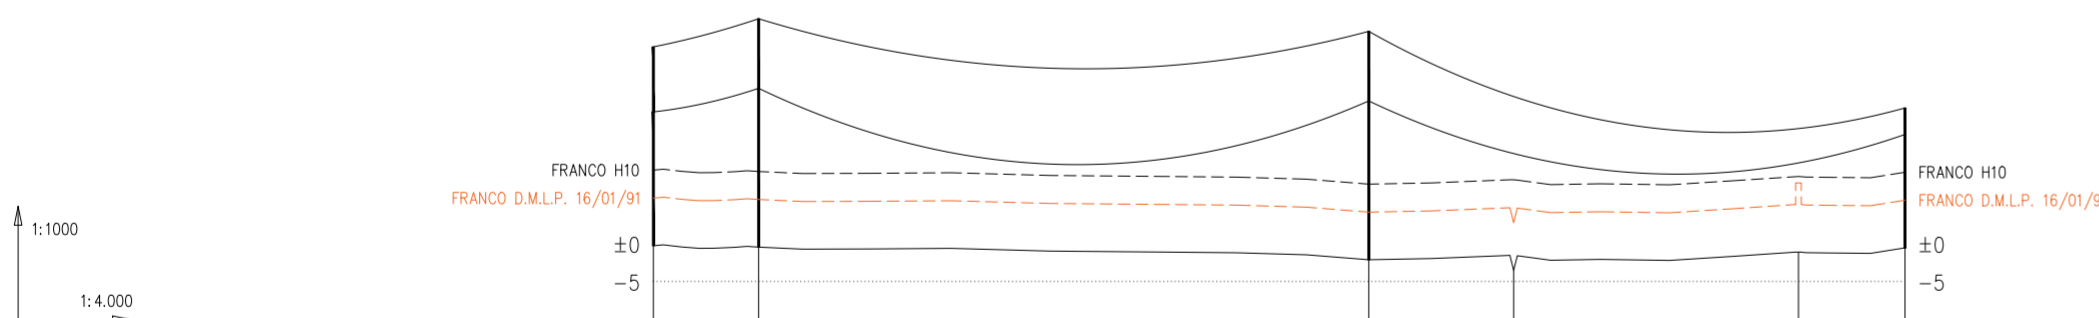

QUOTA TERRENO (mslm)	-0,22	-0,4	-2,1	-1,1	-0,5
PROGRESSIVA (m)	-58	±0	323	401	552
NUMERO SOSTEGNO	P26	P2A	P1A		PGA
TIPO E ALTEZZA SOSTEGNO (TOTALE) (m)	18-(26,3)	E21 (30,2)	C21 (30,2)		GATTO H15 (18,5)
ANGOLO DI DEVIAZIONE (+Sx -Dx) (°)	±0°	58 -80°	323	284	-20°
CAMPATA MEDIA (Cm) (m)	168	+3,12 191	-1,7	304	-4,4
COSTANTE ALTIMETRICA (K)	-0,0517 993	0,0591	1411	0,0102	1379
ARMAMENTO CONDUTTORE (FUNI DI GUARDIA)	SS	AS/AS (215/215)		AS/AD (212/215)	AD (217)
CONDUTTORE (FUNI DI GUARDIA)					
TIPO TERRENO	ACSR 21	ACSR 31,5 (OPGW 17,9)		ACSR 31,5 (OPGW 17,9)	
COMUNE (PROVINCIA)	SEMINTIVO PORTOMAGGIORE (FE)				
ATTRAVERSAMENTI E NOTE	P26 (ESISTENTE) LINEA AEREA AT 132kV CP PORTOMAGGIORE - CP BANDO		FOSSO	STRADA COMUNALE	SE 380/132/36kV PORTOMAGGIORE
CATENARIA DEL CONDUTTORE RAPPRESENTATA IN CONDIZIONE MFB					
CATENARIA DELLA FUNE DI GUARDIA RAPPRESENTATA IN CONDIZIONE MPB					



COMUNE DI PORTOMAGGIORE (FE)
COMUNE DI ARGENTA (FE)
REGIONE EMILIA ROMAGNA

