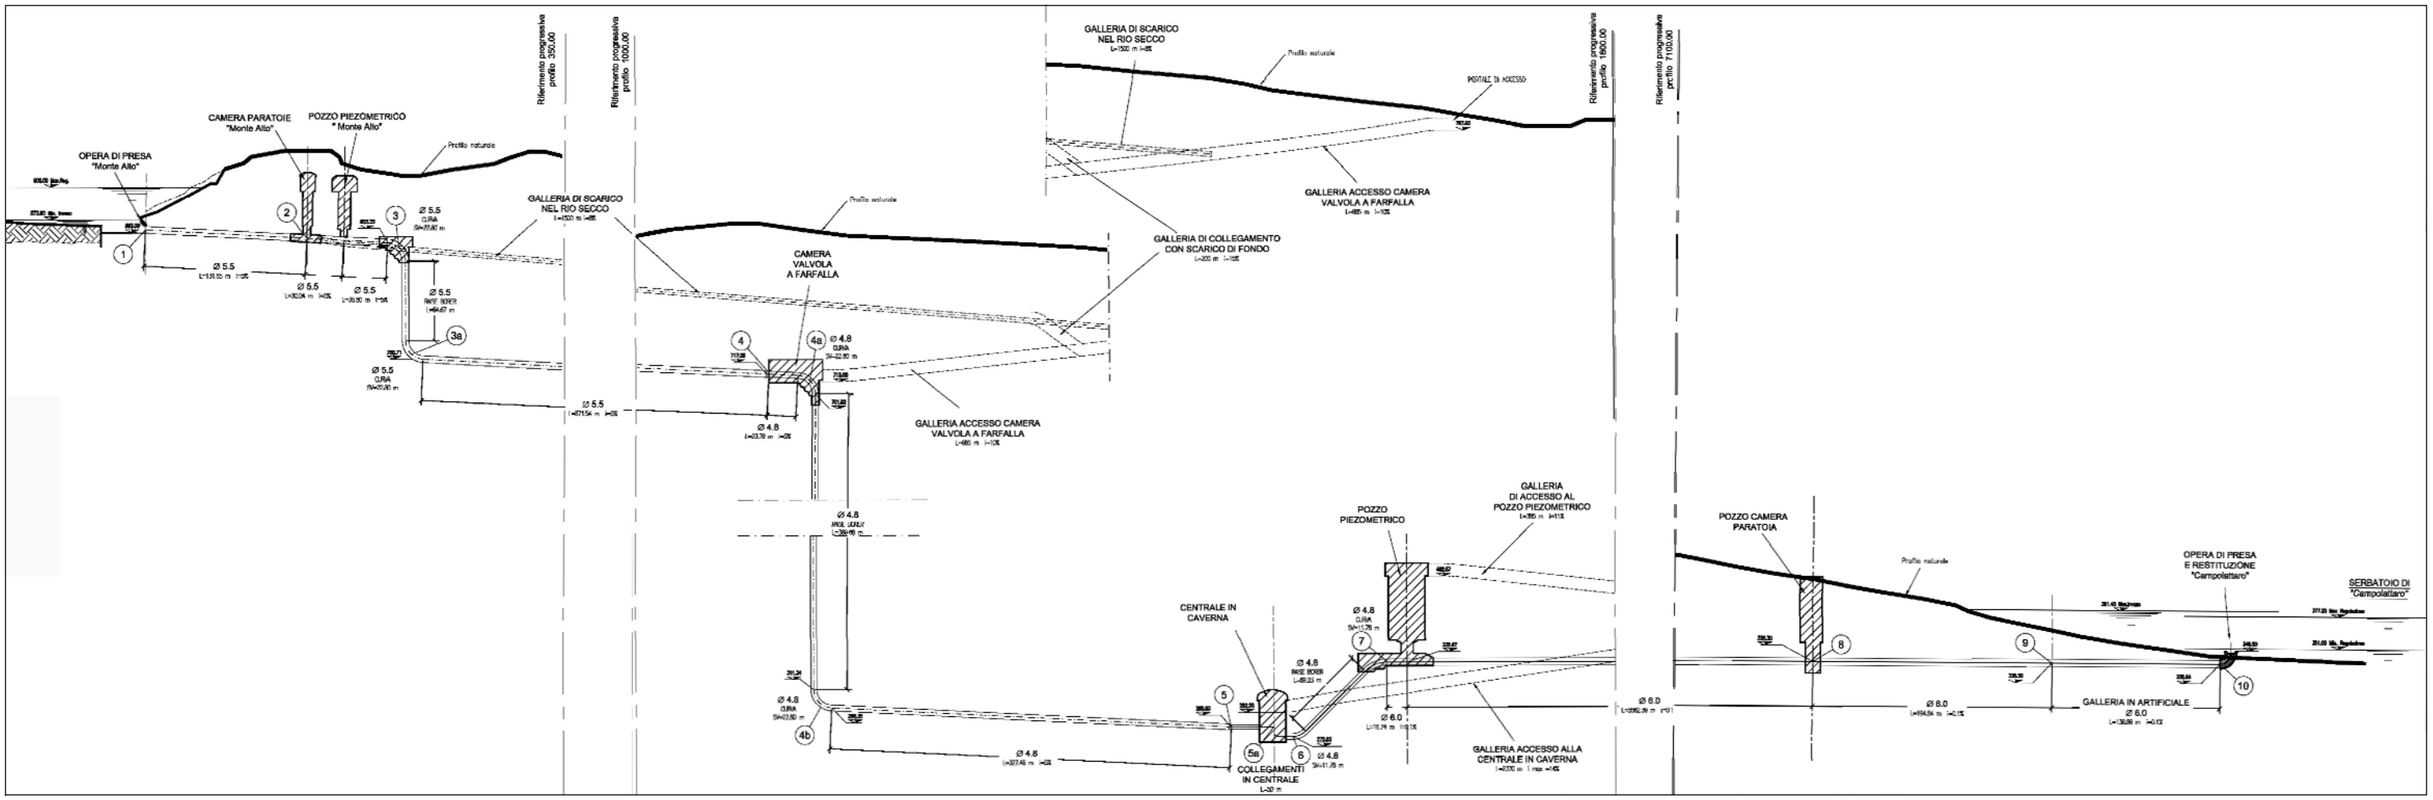

SCALA

0 50 100 200 m

RIFERIMENTO

REC S.r.l., 2011, "PROGETTO DI IMPIANTO IDROELETTRICO DI REGOLAZIONE SUL BACINO DI CAMPOLATTARO (BN), PROFILO SCHEMATICO GENERALE D'IMPIANTO", ELABORATO No. 483-01E-ET-D-DA-003, REV. A, 31 MARZO 2011

FIGURA 3.2

PROFILO SCHEMATICO DELL'IMPIANTO