D'APPOLONIA

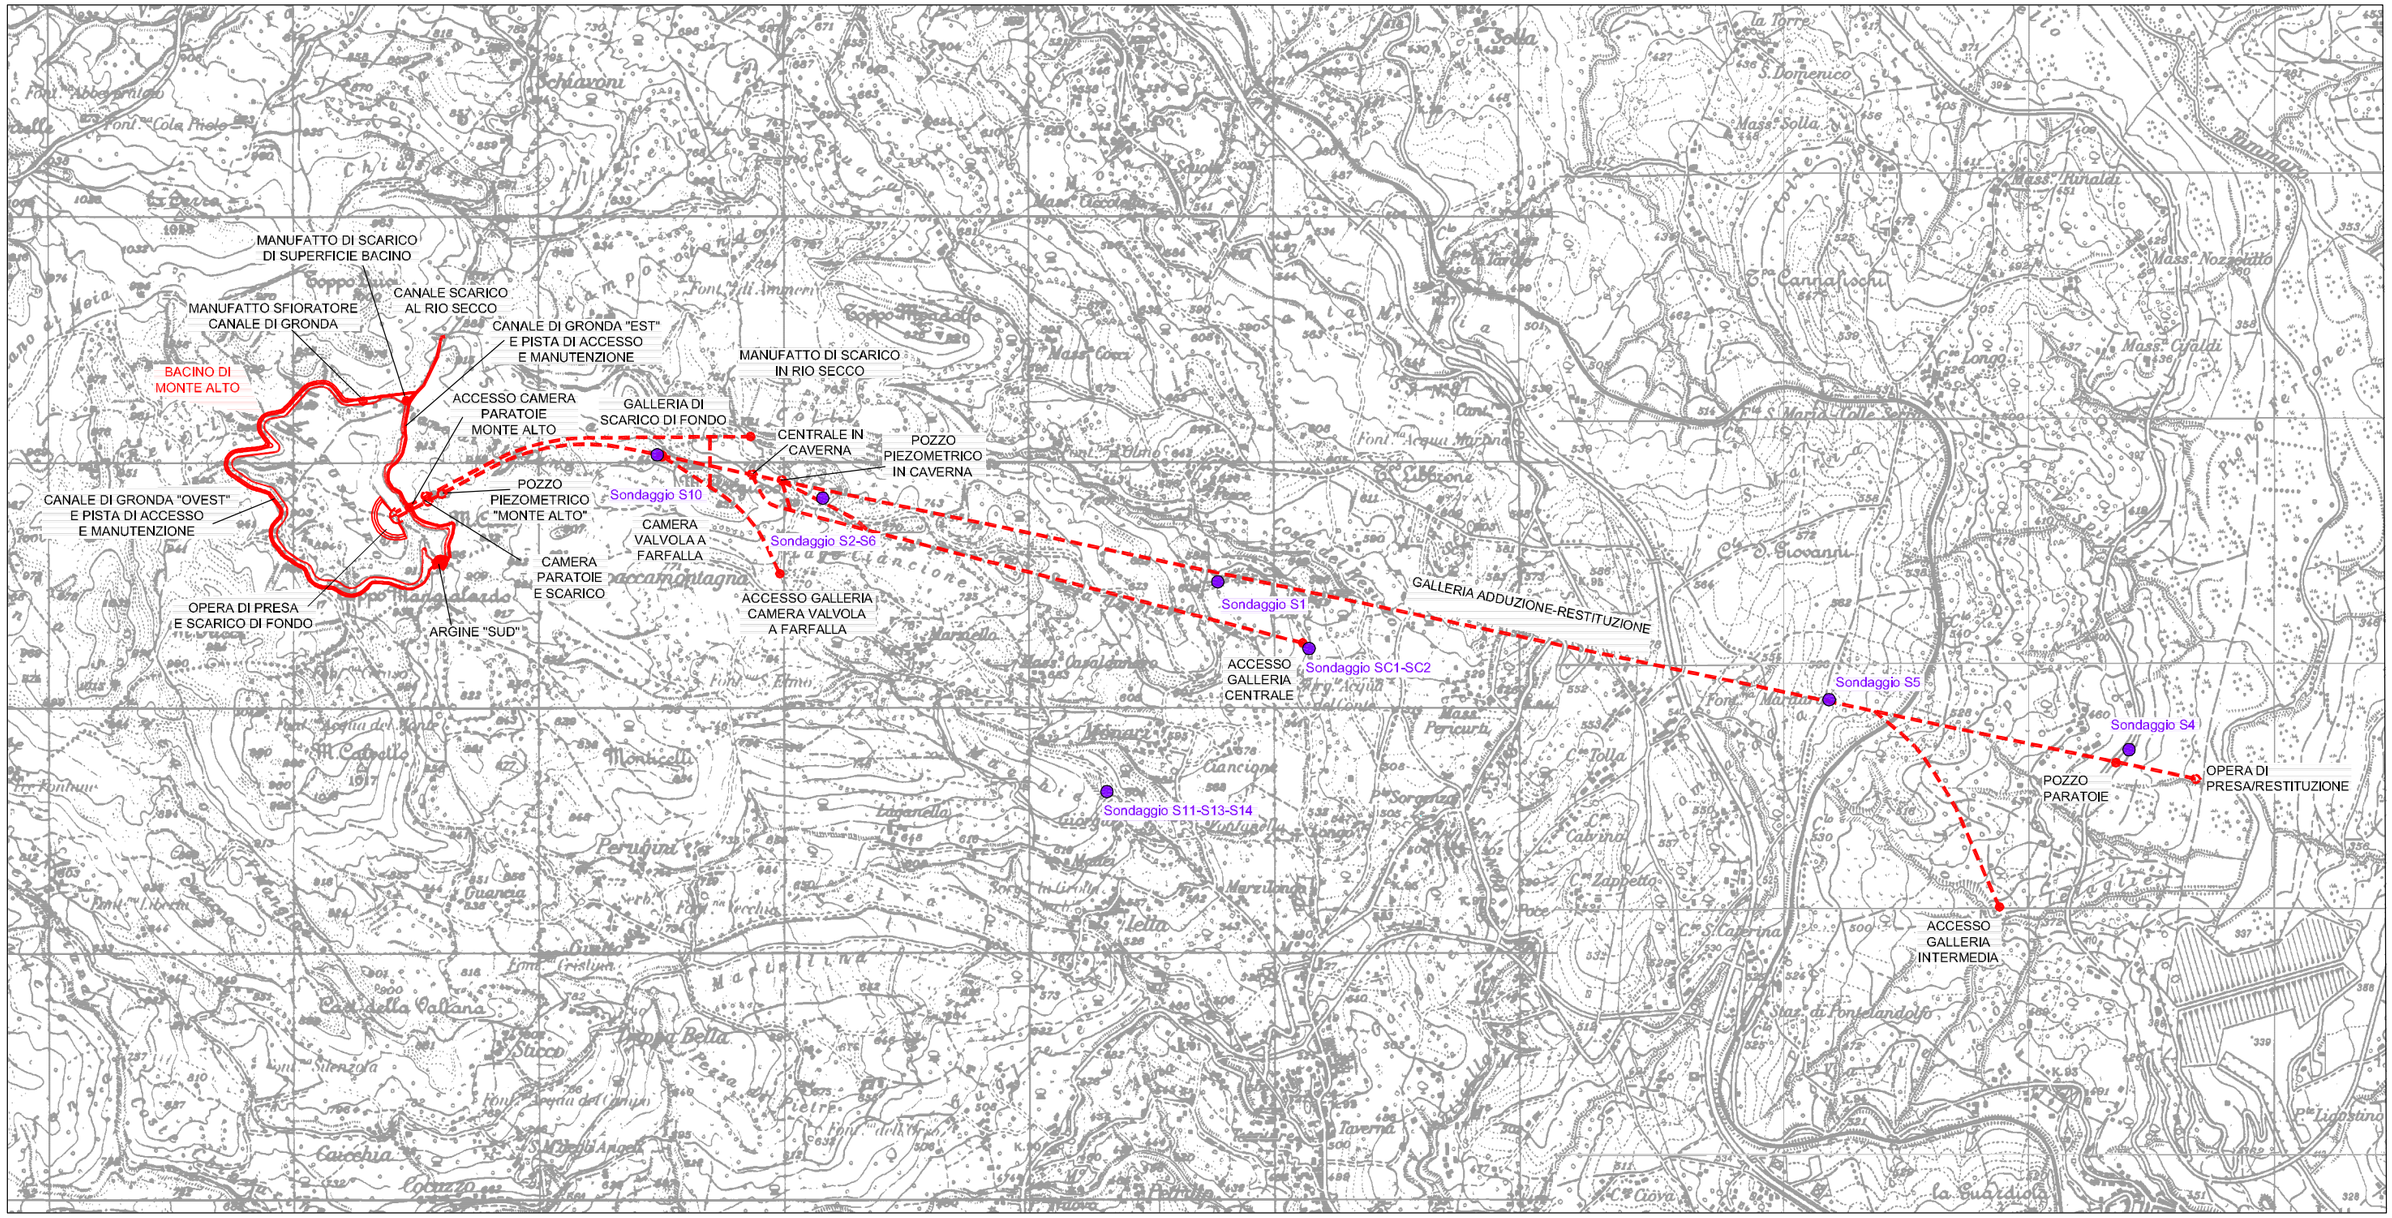

N

LEGENDA

OPERE A PROGETTO

- GALLERIE
- OPERE IN SOTTERRANEO
- OPERE IN SUPERFICIE
- SONDAGGIO GEOGNOSTICO

RIFERIMENTO

REC S.r.l., PROGETTO DI IMPIANTO IDROELETTRICO DI REGOLAZIONE SUL BACINO DI CAMPOLATTARO (BN), TAVOLA GEOLOGICA, ELABORATO No. L004-GU-D-DA-004, REV. A, 31 MARZO 2011

SCALA

0 250 500 1000 m

FIGURA 5.3

UBICAZIONE SONDAGGI GEOGNOSTICI
IMPIANTO IDROELETTRICO DI REGOLAZIONE