













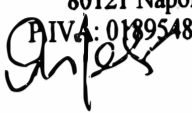



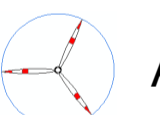


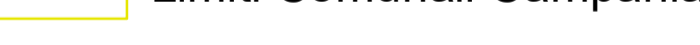



Comuni di : Monteleone , Anzano e Sant'Agata				
Provincia di : Foggia Regione : Puglia				
PROPONENTE	 			
	IVPC S.r.l. Sede legale : 80121 Napoli (NA) - Vico Santa Maria a Cappella 11 Sede Operativa : 83100 Avellino - Via Circumvallazione 108 Indirizzo email: ivpc@ivpc.it Vico Santa Maria a Cappella 11 - 80121 Napoli Tel. 081 4199548 			
OPERA	PROGETTO PER IL RIFACIMENTO E POTENZIAMENTO DI UN PARCO EOLICO			
TITOLO ELABORATO :	TAVOLA DELLE COMPONENTI GEOMORFOLOGICHE			
OGGETTO	DATA : Settembre 2022	N° CODICE ELABORATO : AP 29		
	SCALA : 1:15.000			
	Tipologia :	Formato : A1	Lingua : ITALIANO	
I TECNICI	STUDIO INGEGNERIA ELETTRICA MEZZINA dott. Ing. Antonio Via Tiburto Sola n.126 171016 San Severo (FG) Tel. 0882.228072 Fax 0882.243651 e-mail: info@studionezzina.net web: www.studionezzina.net		  	
	Studio: architetto 	NOSTOI s.r.l. Dott.ssa Maria Grazia Liseno Tel. 0972.091259 Fax 0972.93694 E-Mail: mgliseno@nostoisrl.it	Dott. Nazario Di Lella Tel. 328.5615292 Fax 328.3259002 E-Mail: gnol.dilella@gmail.com	
	Studio: ingegnere 	Ing. Tommaso Monaco Tel. 0885.429850 Fax 0885.090485 E-Mail: ing.tommaso@studiotecnicomonaco.it	Geom. Matteo Occhiochiuso Tel. 328.5615292 E-Mail: matteo.occhiochiuso@virgilio.it	
	Studio: ingegnere 	Ing. Antonio Falcone Tel. 0884.534378 Fax 0884.534378 E-Mail: antonio.falcone@studiofalcone.eu	Dott. Agr. Pasquale Fausto Milano Tel. 3478860757 E-Mail: mpfal@gmail.com	
00	Settembre 2022	Emissione progetto definitivo		
N° REVISIONE	DATA	OGGETTO DELLA REVISIONE	ELABORAZIONE APPROVAZIONE	
Proprietà e diritto del presente documento sono riservati - la riproduzione è vietata.				

Legenda

- | | |
|--|---|
|  Impianto |  UCP - Cordoni Dunari |
|  Aerogeneratori |  UCP - Doline |
|  elettrodotto MT |  UCP - Geositi 100m |
|  Piste di Accesso |  UCP - Grotte 100m |
|  SSE esistente |  UCP - Inghiottoi 50m |
|  Limiti Comunali Puglia |  UCP - Lame_Gravine |
|  Limiti Comunali Campania |  UCP - Versanti Pendenza 20% |

