

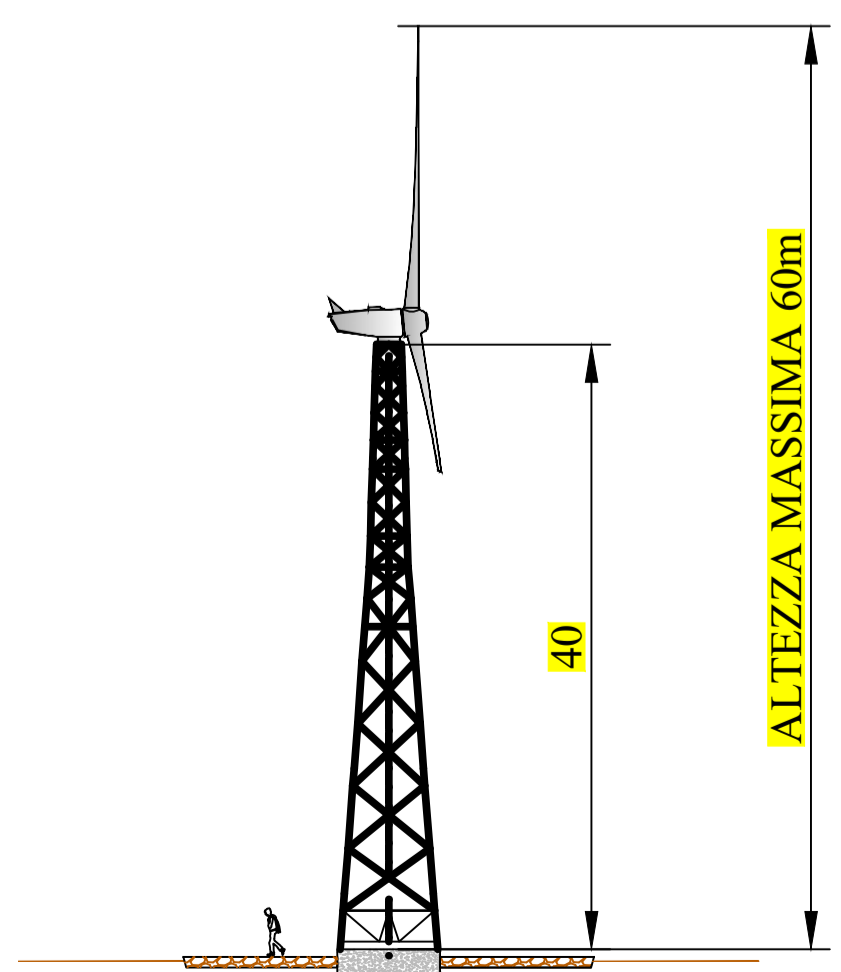
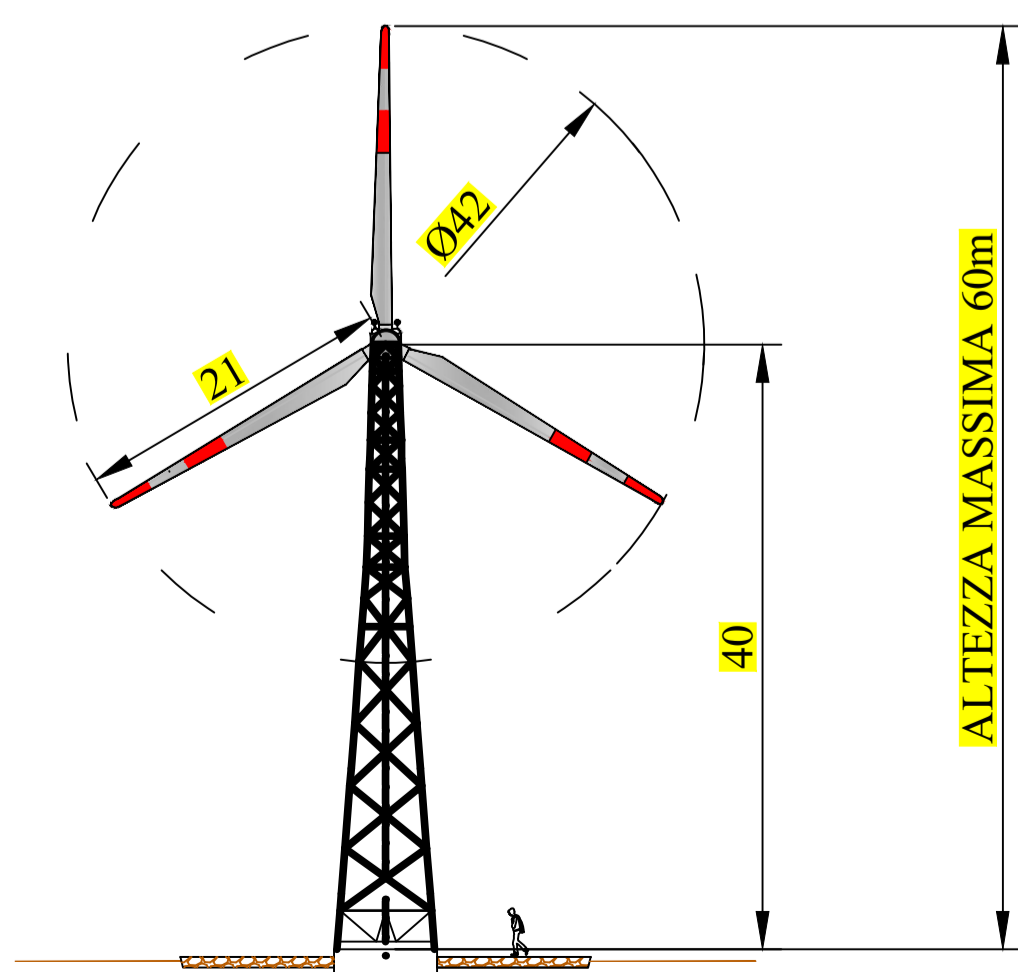


Prospetto frontale e laterale AEROGENERATORE esistente parco eolico tipo VESTAS V42 da 0,6 MW con D= 42 m e altezza al mozzo pari a 40 m - scala 1:500

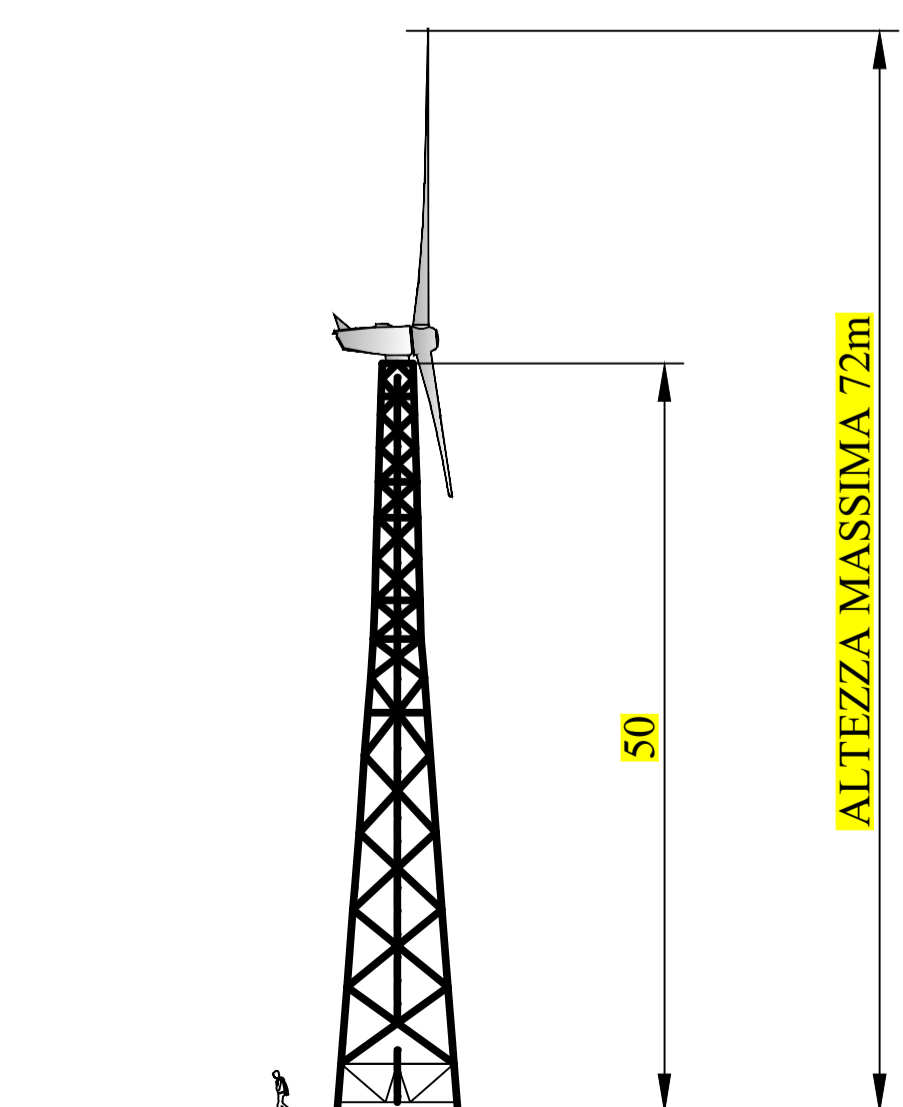

Prospetto frontale e laterale AEROGENERATORE esistente parco eolico tipo VESTAS V44 da 0,6 MW con D= 44 m altezza al mozzo pari a 50 m- scala 1:500

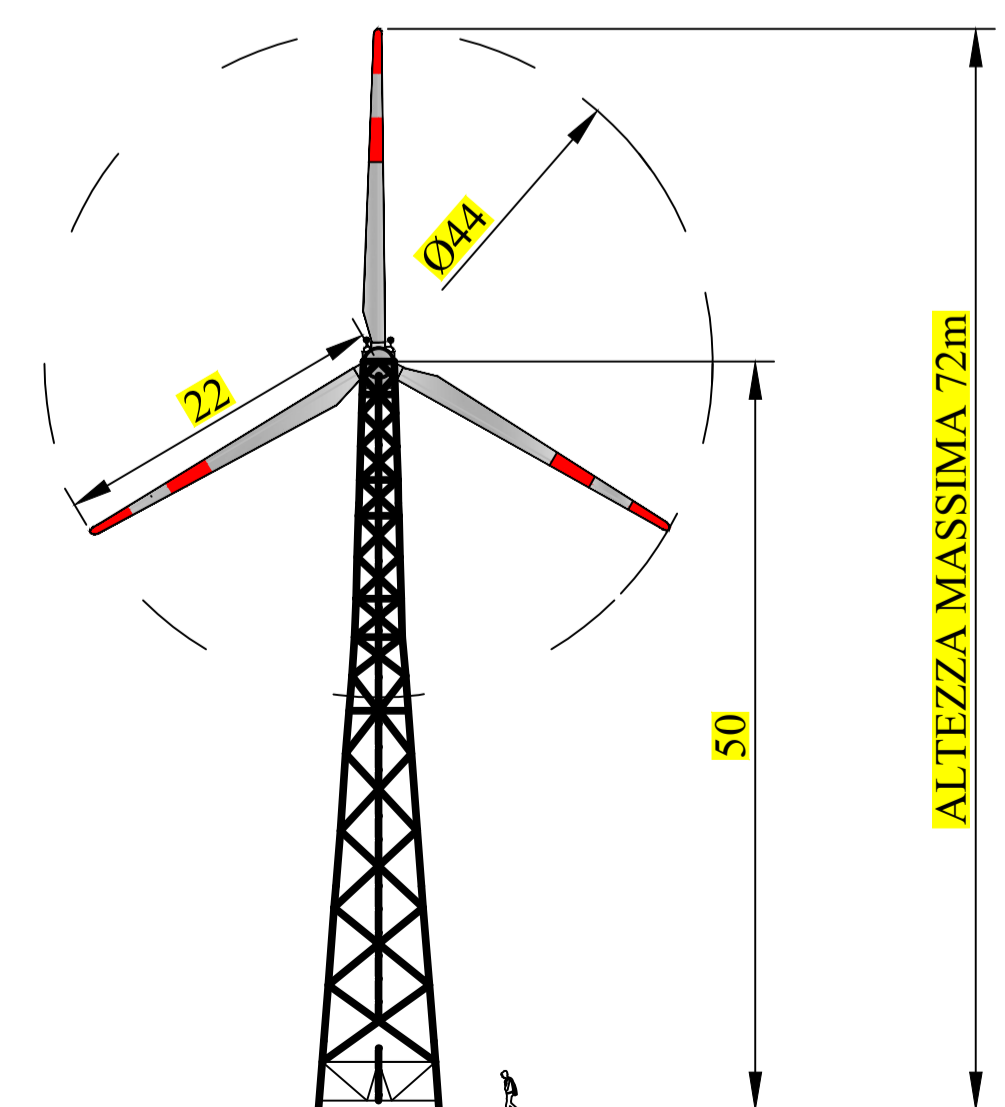

REGIONE PUGLIA		PROVINCIA DI FOGGIA	
Anzano di Puglia		Comuni di : Monteleone di Puglia Sant'Agata di Puglia	
 			
IV.P.C. S.r.l. IVPC S.r.l. Sede legale : 80121 Napoli (NA) - Vico Santa Maria a Cappella Vecchia, 11 Sede Operativa : 83100 Avellino - Via Circumvallazione 108 Indirizzo email: ivpc@ivpc.com P.IVA: 01895480646 			
PROPONENTE	PROGETTO PER IL RIFACIMENTO E POTENZIAMENTO DI UN PARCO EOLICO ESISTENTE NEI COMUNI DI ANZANO DI PUGLIA, MONTELEONE DI PUGLIA E SANT'AGATA DI PUGLIA		
OPERA	TITOLO ELABORATO : CONFRONTO WTG ESISTENTE CON WTG DI PROGETTO		
OGGETTO	DATA : Settembre 2022 SCALA : 1:500	N°/CODICE ELABORATO : TAV_06	
Tipologia : D (disegno)		Formato : A1	Lingua : ITALIANO
STUDIO INGEGNERIA ELETTRICA MEZZINA dott. ing. Antonio Via Tiberio Solis n.128 / 71016 San Severo (FG) Tel. 0882.228072 Fax. 0882.243651 e-mail: info@studionezzina.net web: www.studionezzina.net			
NOSTOI s.r.l. Dott.ssa Maria Grazia Liseno Tel. 0972.081259 Fax. 0972.63694 E-Mail: ngliseno@nostoi.it		Dott. Nazario Di Lella Tel./Fax. 0882.991704 cell. 328.3250902 E-Mail: geol.dilella@gmail.com	
Ing. Tommaso Monaco Tel. 0885.429850 Fax. 0885.090485 E-Mail: ing.tommaso@studiotecnicomonaco.it		Geom. Matteo Occhiochiuso Tel. 328.5615292 E-Mail: matteo.occhiochiuso@virgilio.it	
STUDIO FALCONE Ingegneria Ing. Antonio Falcone Tel. 0884.534378 Fax. 0884.534378 E-Mail: antonio.falcone@studiofalcone.eu		Dott. Agr. Pasquale Fausto Milano Tel. 3478880757 E-Mail: mipfa@gmail.com	
00	Settembre 2022	Emissione progetto definitivo	Studio Mezzina IVPC s.r.l.
N° REVISIONE	DATA	OGGETTO DELLA REVISIONE	ELABORAZIONE APPROVAZIONE
Proprietà e diritto del presente documento sono riservati - la riproduzione è vietata.			